

Общество с ограниченной ответственностью
"Центр КИРБИС"

Строительный проект

«Капитальный ремонт системы пожарной сигнализации и оповещения о пожаре
общежития №1, расположенного по адресу: г.Витебск, ул.Баумана, д.20Б»

Электрооборудование.

0664-2026 ЭМ

2026г.

ООО "Центр КИРБИС"

Строительный проект

«Капитальный ремонт системы пожарной сигнализации и оповещения о пожаре
общежития №1, расположенного по адресу: г.Витебск, ул.Баумана, д.20Б»

Электрооборудование.

0664-2026 ЭМ


ГИП  Н.И.Лапоухова

2026г.

План с групповыми сетями 1-го этажа М1:100


ЭКСПЛИКАЦИЯ ПОМЕЩЕНИЙ

№№ пом.	НАИМЕНОВАНИЕ	ПЛОЩАДЬ, м ²	КАТЕГОРИЯ
114	Жилая комната	16,22	
116	Душ	10,81	
117	Жилая комната	17,40	
118	Лестничная клетка	18,10	
119	Комната воспитателя	17,76	
120	Подсобное помещение	6,4	
121	Тамбур	3,32	
122	Комната воспитателя	22,85	
123	Коридор	84,06	
124	Прачечная	20,42	
125	Пенная комната	47,33	
126	Жилая комната	18,14	
127	Лестничная клетка	13,89	
128	Тамбур	4,21	
129	Жилая комната	14,92	
130	Жилая комната	16,01	

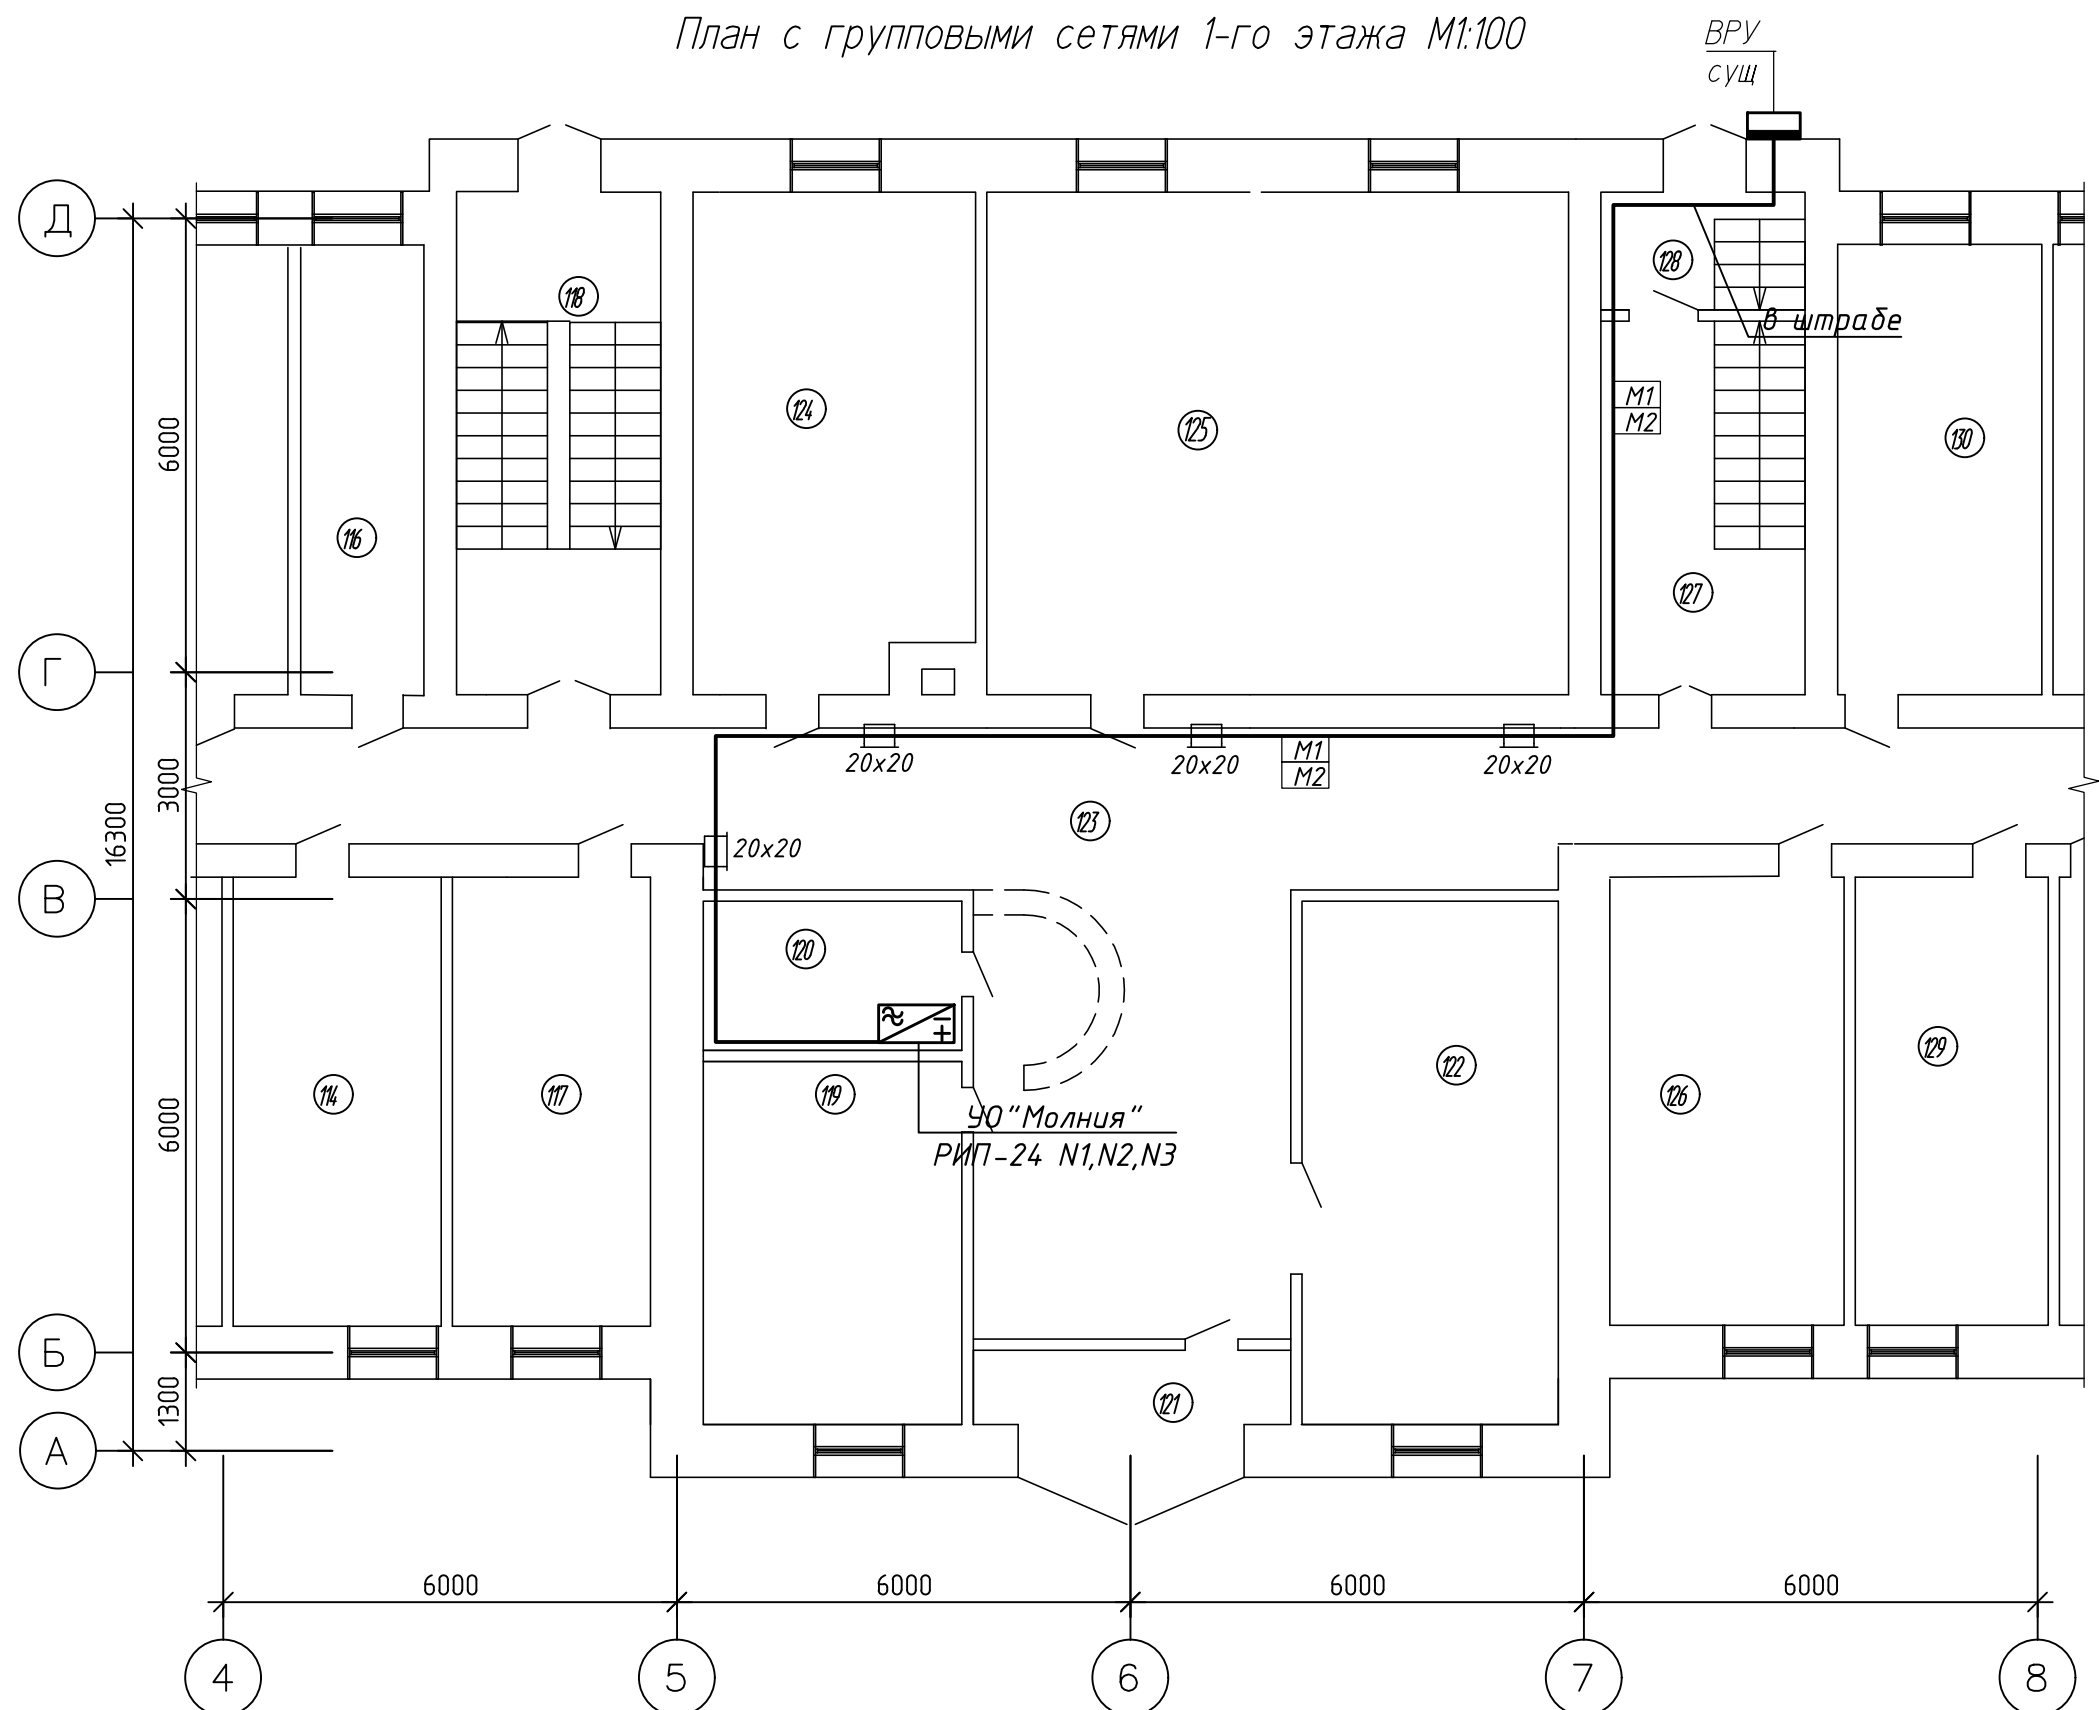

Примечания:

1. Групповую сеть выполнить кабелем марки ВВГнг(А)-FRLSLTx 3х1,5 (ПРГП-П16.7.2.1.2) и проложить открыто в ПВХ-коробе, частично в штрабе.

 						0664-2026 ЭМ		
						«Капитальный ремонт системы пожарной сигнализации и оповещения о пожаре общежития №1, расположенного по адресу: г.Витебск, ул.Баумана, д.20Б»		
изм.	колич	лист	Идок.	подпись	дата			
Разраб.		Протас			04.2026		стадия	лист
Проверил		Жаголкин			04.2026		С	3
Утвердил		Антипенко			04.2026			
Н. контр.		Жаголкина			04.2026	Планы с групповыми сетями М1:100	ООО "Центр КИРБИС"	

Формат

