



Согласовано	Лохвич	04.26
ОТ		
Кулик	04.26	
Дачковский	04.26	
Бабинец	04.26	
Согласовано	Лохвич	04.26
ОТ		
Кулик	04.26	
Дачковский	04.26	
Бабинец	04.26	
Согласовано	Лохвич	04.26
ОТ		
Кулик	04.26	
Дачковский	04.26	
Бабинец	04.26	
Согласовано	Лохвич	04.26
ОТ		
Кулик	04.26	
Дачковский	04.26	
Бабинец	04.26	

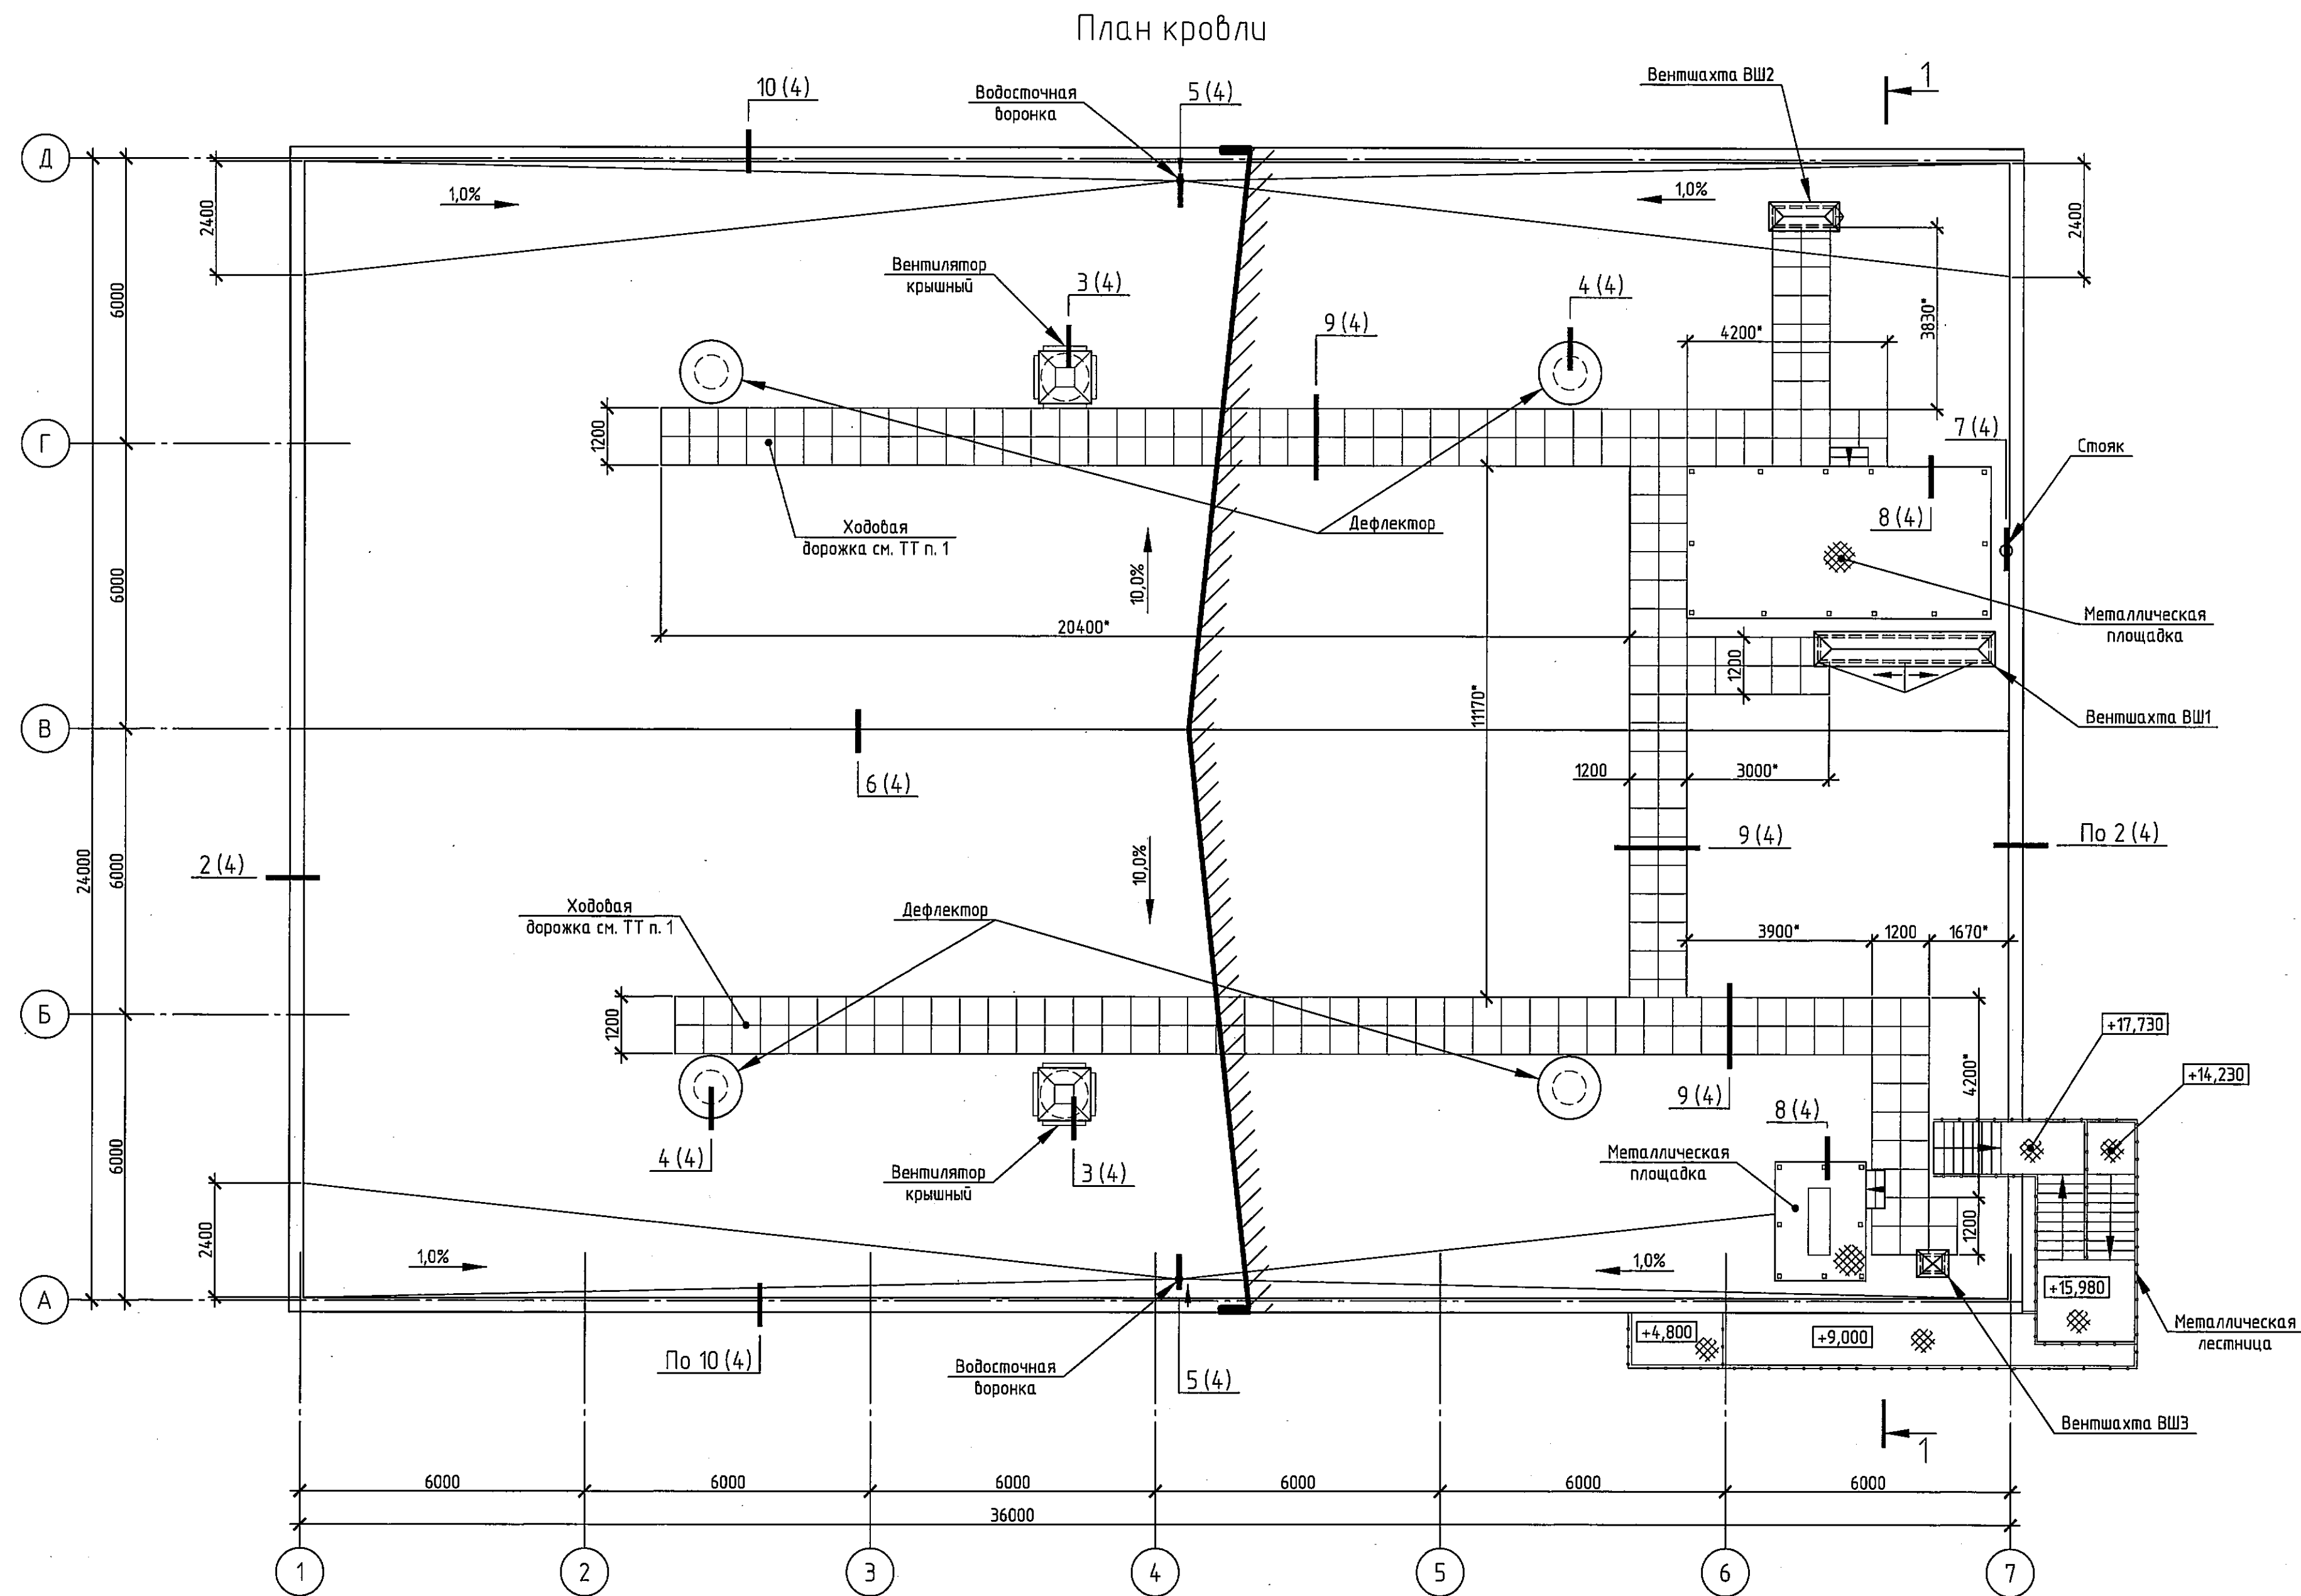

Разрез 1-1

Гидроизоляция – полимерная мембрана LOGICROOF V-RP 1,5 мм (РП1, В2, Г2) с механическим креплением (см. ТТ п. 19, 21 л. 1), (см. ТТ п. 5, 6)	– 1 слой, 1,5 мм
Теплоизоляция – плиты теплоизоляционные LOGICPROF ф/ф (Г1), (плиты LOGICPIR SLOPE-Г1) (см. ТТ п. 19, 20 л. 1), (см. ТТ п. 5, 6)	– 50 мм
Теплоизоляция – минераловатный утеплитель Технориф ПРОФ, ПТМ-t4-cs10(60)-pl(5)600-ws(1) ПТМ-t4-cs10(60)-pl(5)600-ws(1) (см. ТТ п. 19, 20 л. 1)	– 50 мм
Уклонообразующий слой – утеплитель Технориф ПРОФ, ПТМ-t4-cs10(60)-pl(5)600-ws(1) Y=152 кг/м³	– 20 – 200 мм
Пароизоляция – алюминизированная мембрана Паробарьер СА500	– 1 мм
Кровельное покрытие – стальной профилированный настил П-Трп-75-750 0,8 (Н75-750мм)	– 75 мм

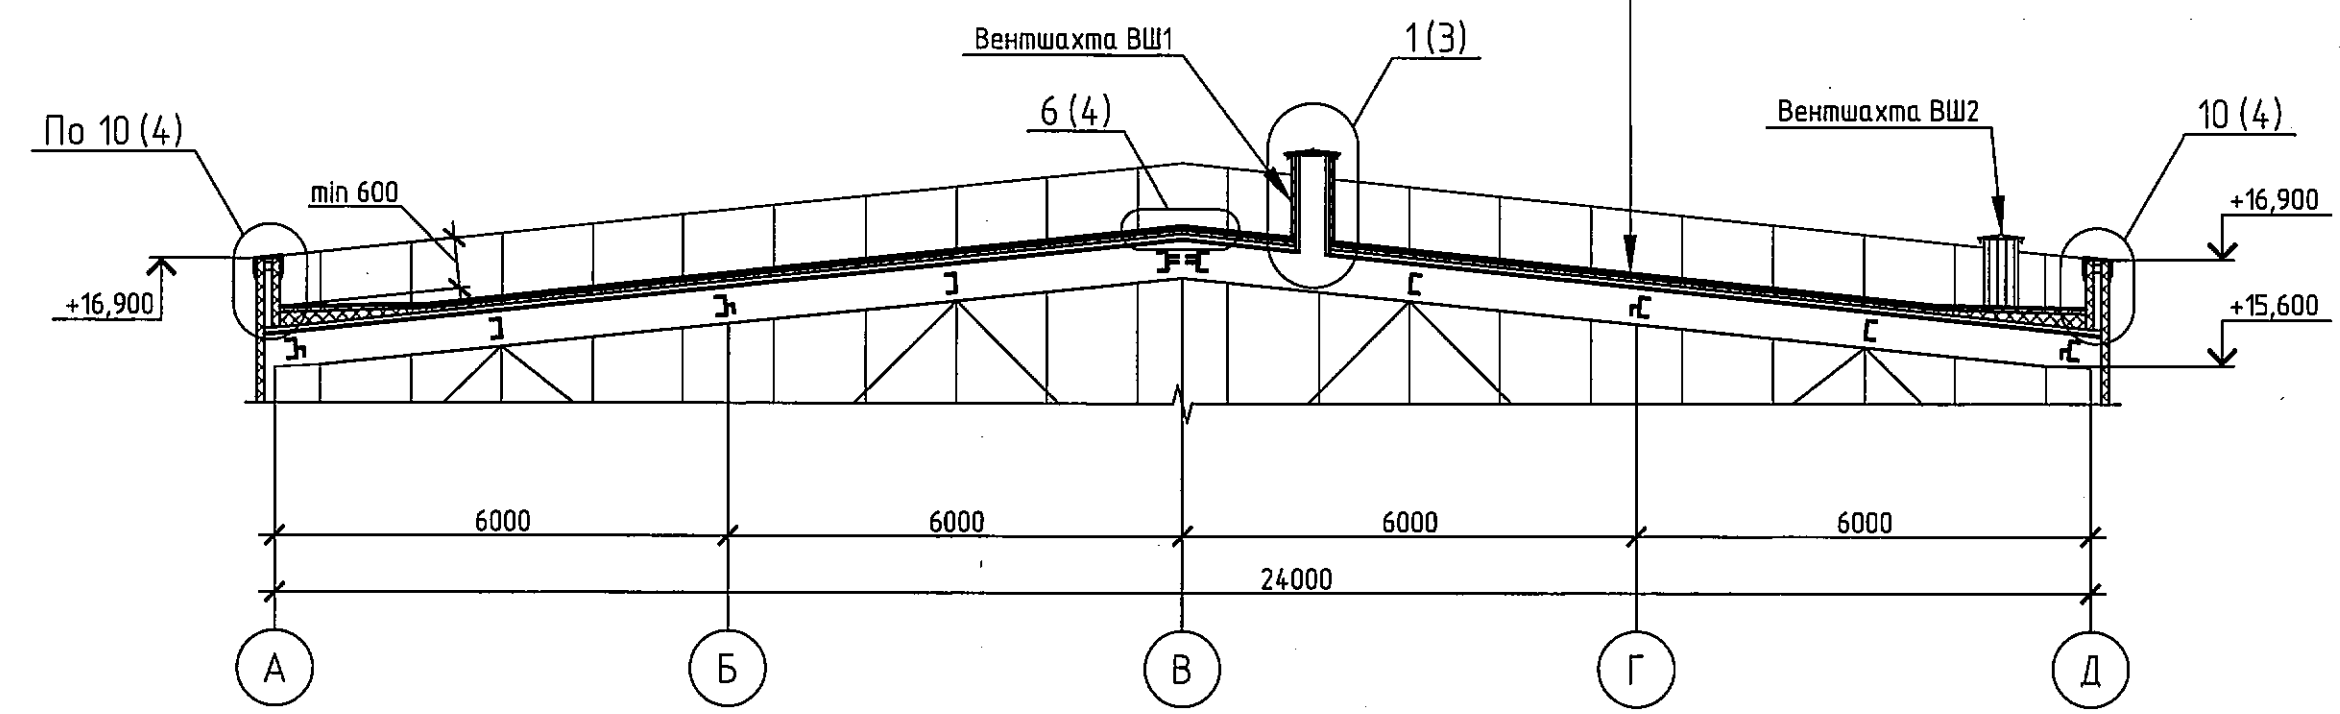

- 1 Выполнить ходовые дорожки шириной 1,2 м от выхода на кровлю до технологического оборудования из ПВХ Logicroof Walkway Puzzle 600x600. Артикул: 465572 ТЕХНОНИКОЛЬ
- 2 Привязку отверстий на кровле см. комплект чертежей марки КМ.
- 3 Антикоррозийную защиту и привязку вентшахт см. черт. марки КМ.
- 4 Размеры со звездочкой (*) уточнить по месту.
- 5 В случае замены производителя полимерной мембраны, применить мембрану с физико-механическими характеристиками согласно СН 5.08.01-2019, п. 5.2.7 таблица 4.
- 6 В случае замены марки утеплителя, применить минераловатные плиты с прочностью на сжатие при 10% деформации не менее 60 кПа.

Республиканское унитарное предприятие
«БЕЛНИПИЭНЕРГОПРОМ»
ТЕХНИЧЕСКИЙ
АРХИВ

429-81-AP2					
Реконструкция Барановичской ТЭЦ с установкой водогрейных котлов, работающих на древесных гранулах (пеллетах), по адресу: просп. Советский, 41 в г. Барановичи					
Котельная на топливных пеллетах. Кровля			Стация	Лист	Листов
			С	2	
План кровли. Разрез 1-1			РП «БЕЛНИПИЭНЕРГОПРОМ» Минск Беларусь		
Копировал			Формат А3х3		