Вентшахта ВШ1

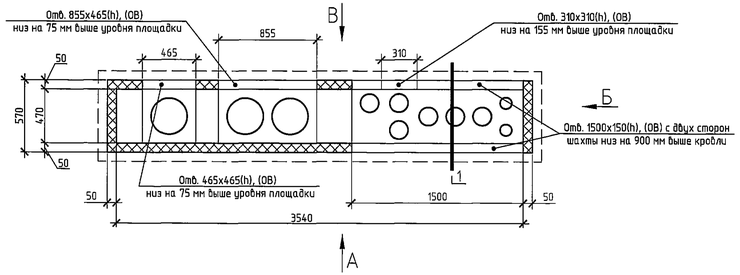

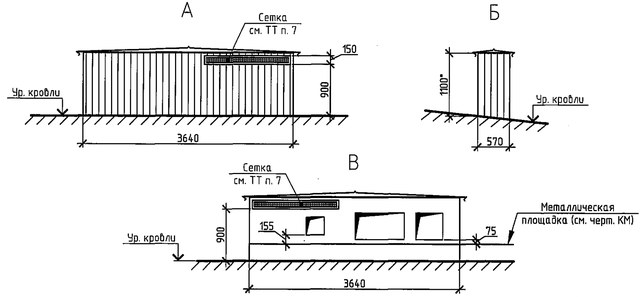

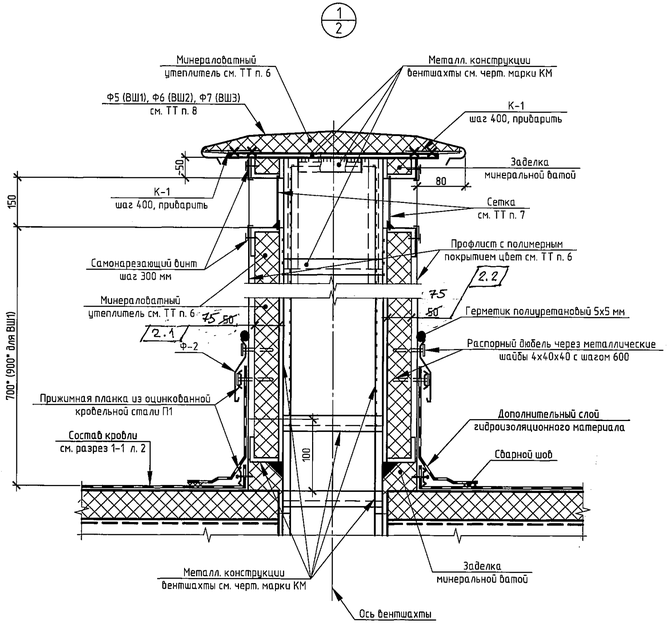

Вентшахта ВШ2

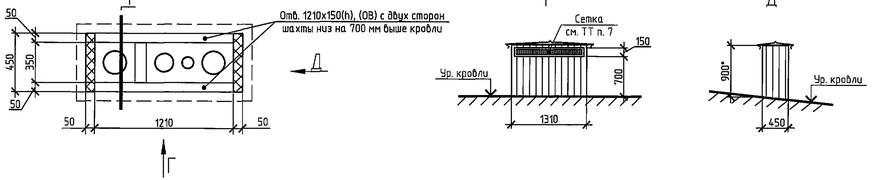

Вентшахта ВШ3

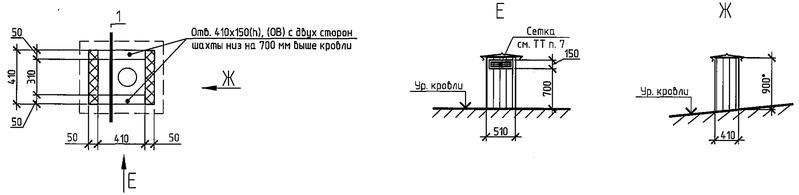

Ведомость костылей

Таблица 4

Марка	Схема сечения
К1	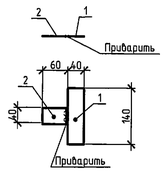

Ведомость деталей

Таблица 3

Марка	Схема сечения
Ф1	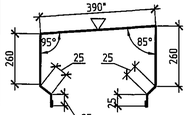
Ф2	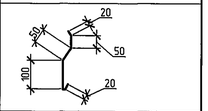
П1	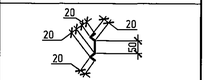
Ф3	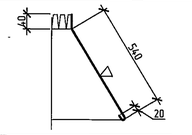
Ф4	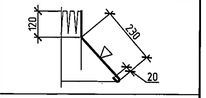
Ф5	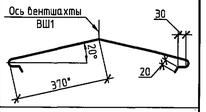
Ф6	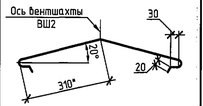
Ф7	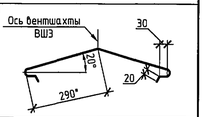

Спецификация фасонных элементов

Таблица 1

Марка	Эскиз	Размеры развертки, мм	Кол., м	Масса 1 м, кг	Общая масса, кг	Примечание
Ф1	См. таблица 3	1050х0,5	122,0	4,1	500,2	См. ТТ п. 2
Ф2		240х0,5	33,4	0,9	30,1	
П1		130х0,5	81,6	0,5	40,8	
Ф3		600х0,5	15,1	2,4	36,2	
Ф4		370х0,5	15,1	1,5	22,7	
Ф5		840х0,5	4,0	3,3	13,2	
Ф6		720х0,5	1,6	2,8	4,5	
Ф7		680х0,5	0,8	2,7	2,2	

Спецификация костылей

Таблица 2

Поз.	Обозначение		Кол. шт.	Масса ед, кг	Примечание
		Костыль К1	40		
1	ГОСТ 103-2006	Полоса 40х4, L=140	1	0,18	См. ТТ п. 3
2	ГОСТ 103-2006	Полоса 40х4, L=60	1	0,075	

1 До выполнения демонтажа подрядной организации необходимо выполнить ППР.

2 Все фасонные элементы выполнять из оцинкованной кровельной стали толщ. 0,5 мм. Длина загибов концов фасонных элементов равна 20 мм.

3 Костыли выполнить из стали С245 ГОСТ 27772-2021. Сварку производить электродами типа Э 46 по ГОСТ 9467-75.

4 Знаком ▽ обозначена лицевая сторона фасонного элемента (таблица 3).

5 Размеры со звездочкой (*) уточнить по месту.

4.3 6 Вентшахты утеплить минеральной ватой ПТМ-Т4-CS(10)60-PL(5)600-WS(1), Y=152 кг/м³ толщиной 50 мм, 75 СТБ 1995-2009, "Техноруф Проф", с последующей зашивкой плоским профлистом С14-1050-0,5 СД с полимерным покрытием с одной стороны, выполненным в заводских условиях, цвет RAL1015 (слоновая кость).

7 Отверстия в вентшахтах изнутри защитить сеткой 2-20-2,0-0 ГОСТ 5336-80, сетку приварить к металлической конструкции шахт.

8 Укрытие шахт и фасонный элемент выполнить из металлических листов с полимерным покрытием выполненным в заводских условиях. Цвет RAL1015 (слоновая кость).

РЕСПУБЛИКАНСКОЕ УНИТАРНОЕ ПРЕДПРИЯТИЕ
"БЕЛНИПИЭНЕРГОПРОМ"
ТЕХНИЧЕСКИЙ АРХИВ

						429-81-АР2	
2	3	—	889-24			02.26	Реконструкция Барановичской ТЭЦ с установкой водогрейных котлов, работающих на древесных гранулах (пеллетах), по адресу: просп. Советский, 41 в г. Барановичи
Изм.	Кол. уч.	Лист	№ док.	Подп.	Дата		
Разраб.		Лебедева			02.26	Котельная на топливных пеллетах. Кровля	Стадия: С; Лист: 3; Листов:
Пров.		Финк			02.26		
Утв.		Шадлинская			02.26		
Нач. отд.		Даповский			02.26	Вентшахты ВШ1, ВШ2, ВШ3. Узел 1	РУП "БЕЛНИПИЭНЕРГОПРОМ" Минск Беларусь
Н. контр.		Новаш			02.26		
ГИП		Кирпичёв			02.26		

Согласовано: ПТО Кудрицкой 02.26; АСО Данейкина 02.26; ОТ Лахович 02.26

Инв. № подл. 12266 | Подп. и дата 09.03.26 | Взам. инв. №

Копировал Формат А3х2