


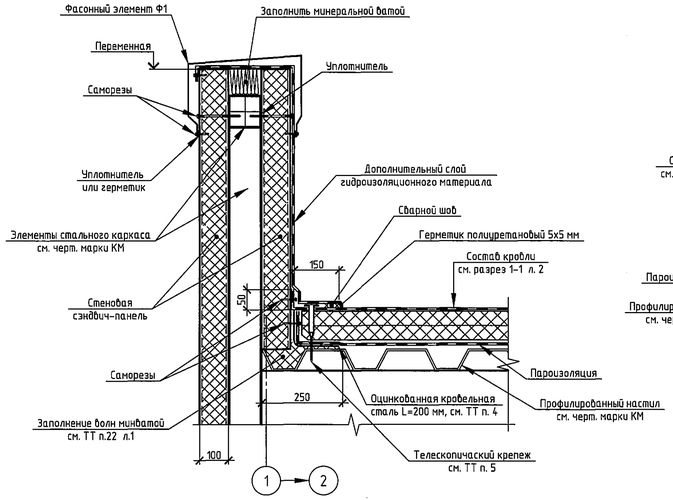














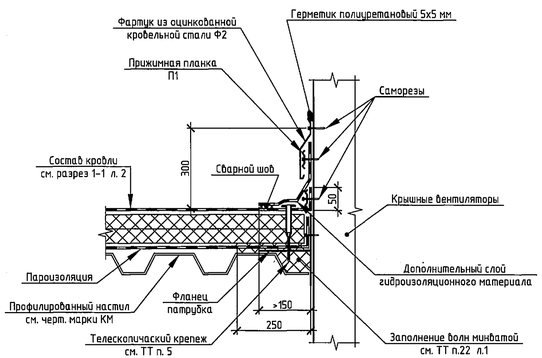


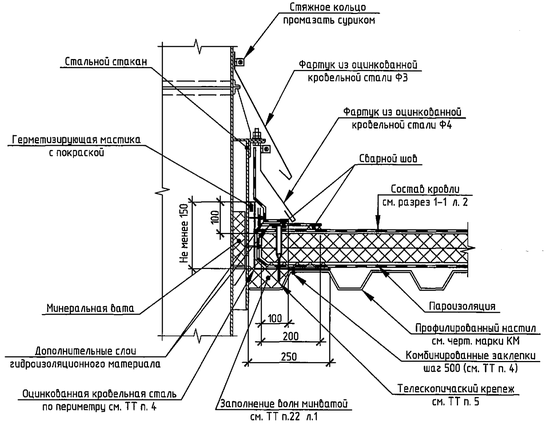


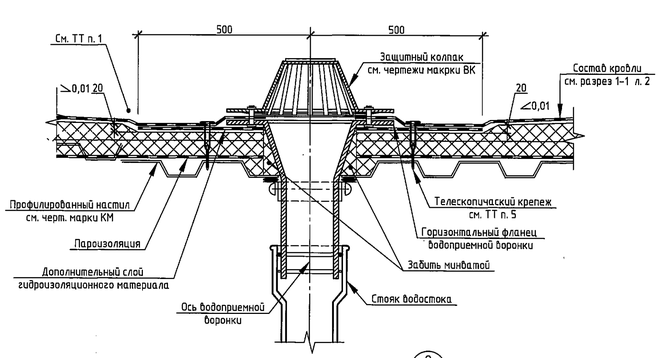


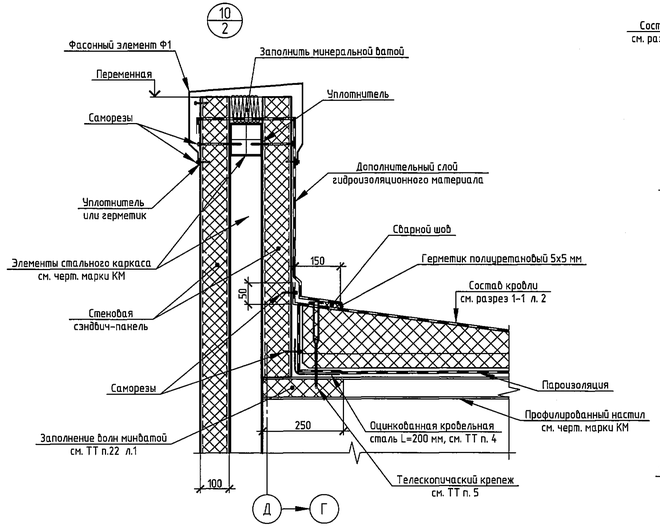


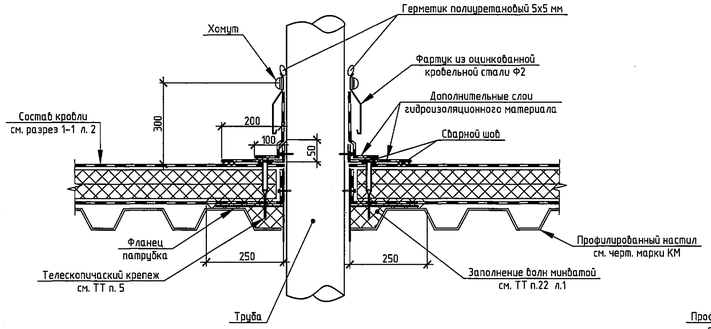1 В местах установки воронок на кровле в радиусе 500 мм толщину утеплителя уменьшить на 20 мм.

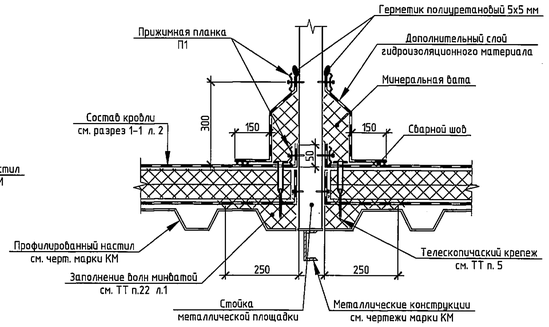2 Воронку устанавливать на слой битумно-полимерной мастики.

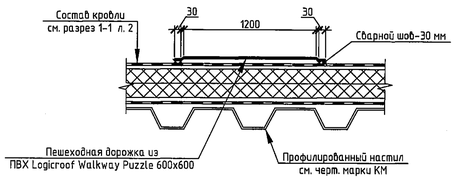3 В ендовах, в местах установки водосточных воронок и технологического оборудования уложить дополнительный слои гидроизоляционного материала из полимерной мембраны на ширину 0,5 м в каждую сторону.

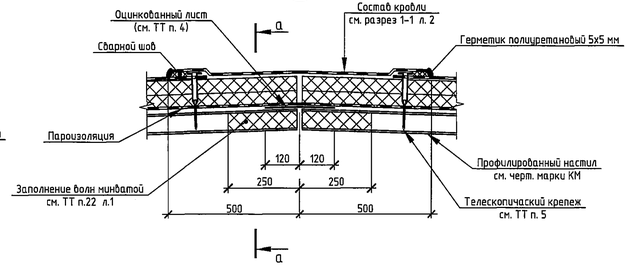4 Оцинкованный лист крепить комбинированными заклепками с одной стороны волны, через волну. Площадь оцинкованного листа толщиной 0,7 по ГОСТ 14918-2020 указана в комплекте 429-81-АР2.СО.

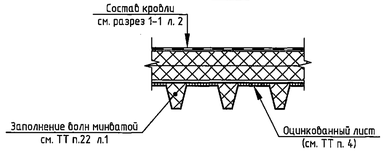5 Узлы разработаны на основании каталога технических решений фирмы "ТЕХНОНИКОЛЬ" (аналог).


РЕСПУБЛИКАНСКОЕ УНИТАРНОЕ ПРЕДПРИЯТИЕ "БЕЛНИПИЭНЕРГОПРОМ" ТЕХНИЧЕСКИЙ АРХИВ


| | | | | | | | |
|---|---|---|---|---|---|---|---|
| | | | | | | 429-81-АР2 | |
| Изм. | Кол.уч. | Лист | № док. | Подп. | Дата | Реконструкция Барановичской ТЭЦ с установкой водогрейных котлов, работающих на древесных гранулах (пеллетах), по адресу: просп. Советский, 41 б г. Барановичи | |
| Разраб. | | Лебедева | | | 02.26 | Котельная на топливных пеллетах. Кровля | Стадия: С; Лист: 4; Листов: |
| Пров. | | Финк | | | 02.26 | | |
| Утв. | | Шаблинская | | | 02.26 | | |
| Нач. отд. | | Дановский | | | 02.26 | Узлы 2-10 | РУП "БЕЛНИПИЭНЕРГОПРОМ" Минск Беларусь |
| Н. контр. | | Новаш | | | 02.26 | | |
| ГИП | | Кирпичёв | | | 02.26 | | |

Копировал Формат А3х3

Согласовано: ПТО Куликов 02.26

Инв.№ подл. 4266 | Подп. и дата 02.26 | Взам. инв.№ 429-81-2.6