


Ведомость элементов

Таблица 1


Марка элемента	Сечение			Усилия для прикрепления			Наименование или марка металла	Примечание
	Эскиз	Поз.	Состав	A, кН	N, кН	M, кН·м		
См1			Гн.с100х4				Конструктивно	С245
Б1			С12П	Ax=10,0			Конструктивно	С245
Б2			С12П				Конструктивно	С245
Б3			С16П	Ax=16,0			Конструктивно	С245
Б4			С10П				Конструктивно	С245
Б5			С14П	Ax=15,0			Конструктивно	С245
Б6			С14П	Ax=30,0			Конструктивно	С245
Г1			Г1				Конструктивно	С245
а			Л50х5				По гибкости	С245
б			Л50х5				Конструктивно	С245
в			Л50х5				Конструктивно	С245
Оз1		1	Гн.с50х30х4				Конструктивно	С245
		2	Гн.с50х30х4					
		3	Гн.с40х20х3					
		4	Гн.с40х20х3					
		5	Л50х4					
Н1			ПВ508				Конструктивно	С235
Н2			Г8				Конструктивно	С245
Л1		1	Л63х5				Конструктивно	С245
		2	Г18					
							См3хп2	Шаг 300

- 1 Сварные швы назначать по усилиям указанным в ведомости элементов, остальные – по минимальной толщине свариваемых элементов.
- 2 Минимальное усилие для крепления элементов 15 кН (продольная сила).
- 3 Все монтажные болты М12 нормальной точности.
- 4 Нормальная равномерно распределенная нагрузка на площадку составляет 200 кг/м² с $\gamma_n=1,4$.
- 5 Настил Н2 приваривать к балкам швом с катетом Кf=4 мм.
- 6 Просечно-вытяжной настил ворить к балкам каждой полоской швом, равным толщине заготовки, длиной 20-30 мм.
- 7 Размеры и отметки со знаком (*) даны для справки и требуют уточнения и корректировок по месту.
- 8 Во время монтажа трубопроводов в ограждении Оз1 выполнить проем для прокладки трубопровода.
- 9 Все коробчатые сечения по торцам должны иметь заглушки, забитые герметично.
- 10 Выполнить обрамление из Л63х5, С245 для гильзы марки Г1.
- 11 После установки металлоконструкций в проектное положение места прохода через кровлю заделать.
- 12 Узлы заделок смотреть комплект чертежей 429-81-AP2.
- 13 Балки Б2 и Б4 крепить на 1 лист Г8, С245 по узлу 2.


Схема расположения площадки на отм. +17,060 между осями А-Б, 6-7

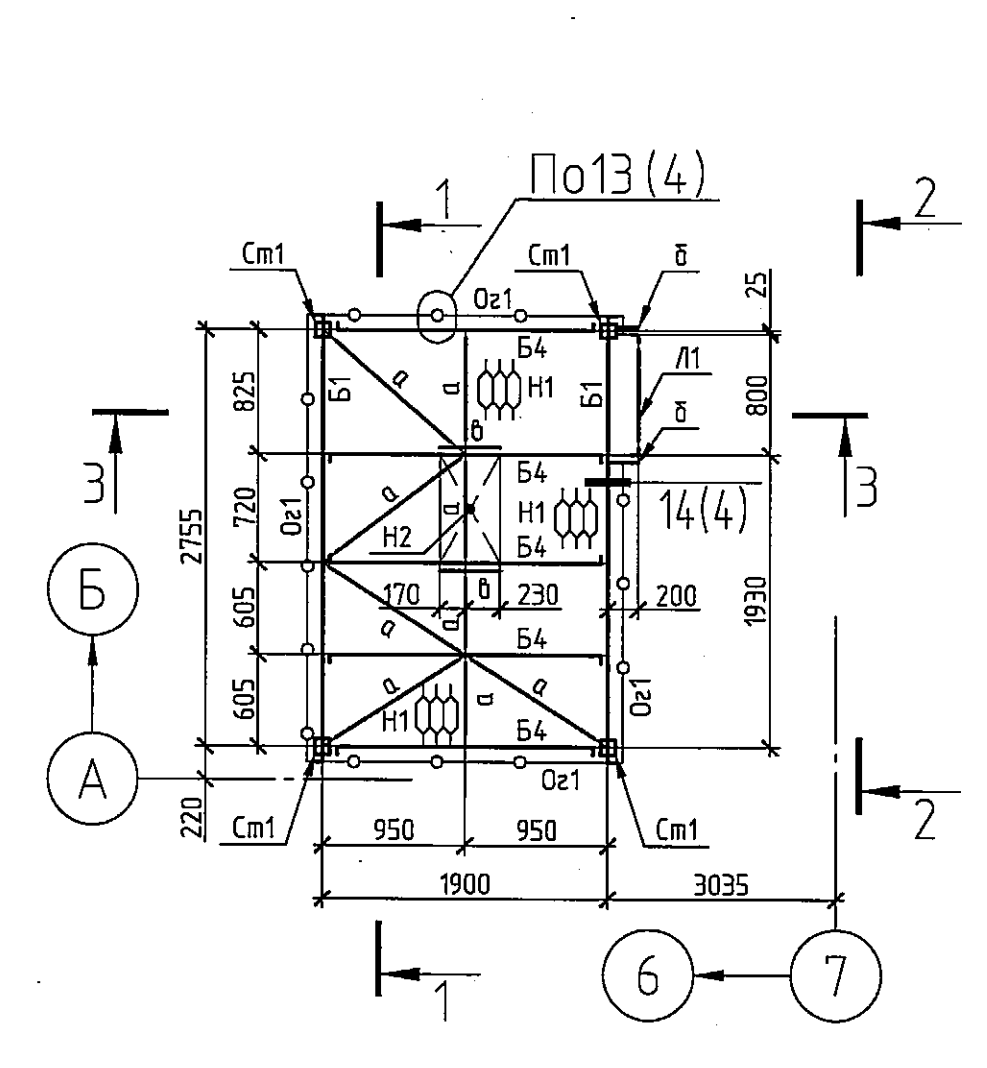

Разрез 1-1

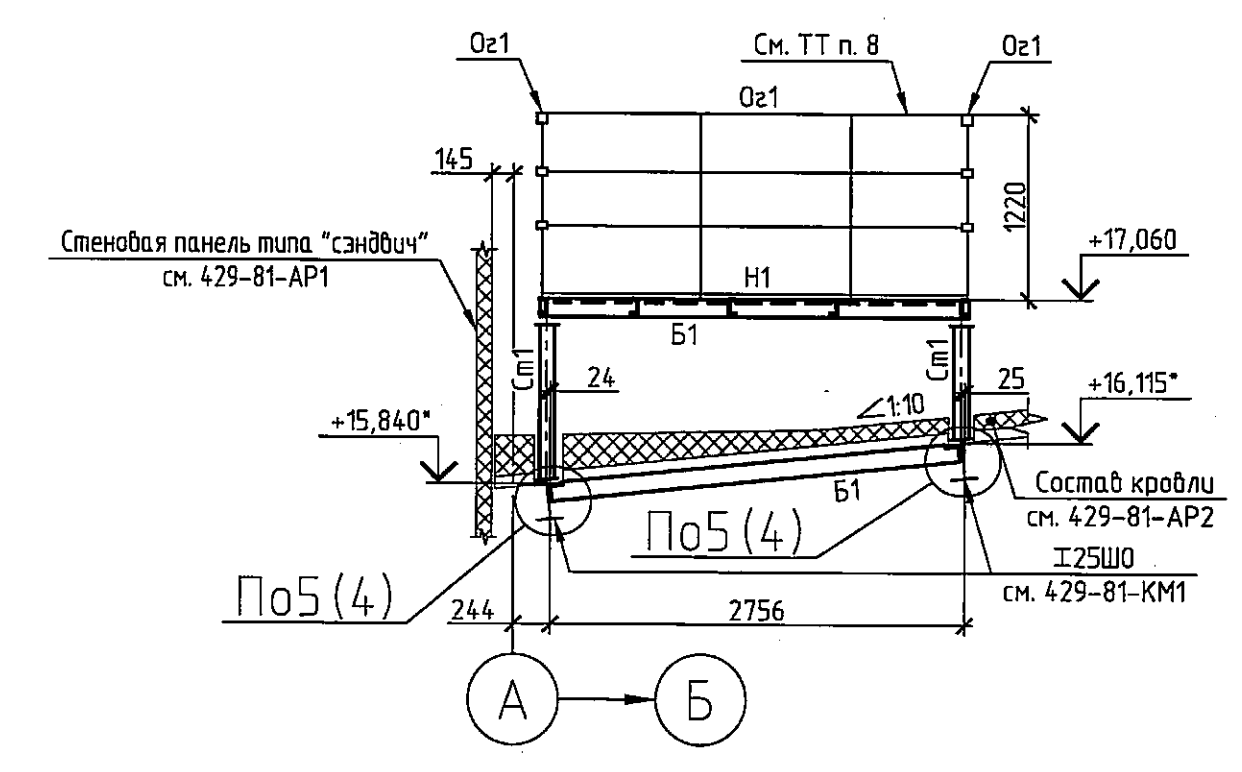

Разрез 2-2

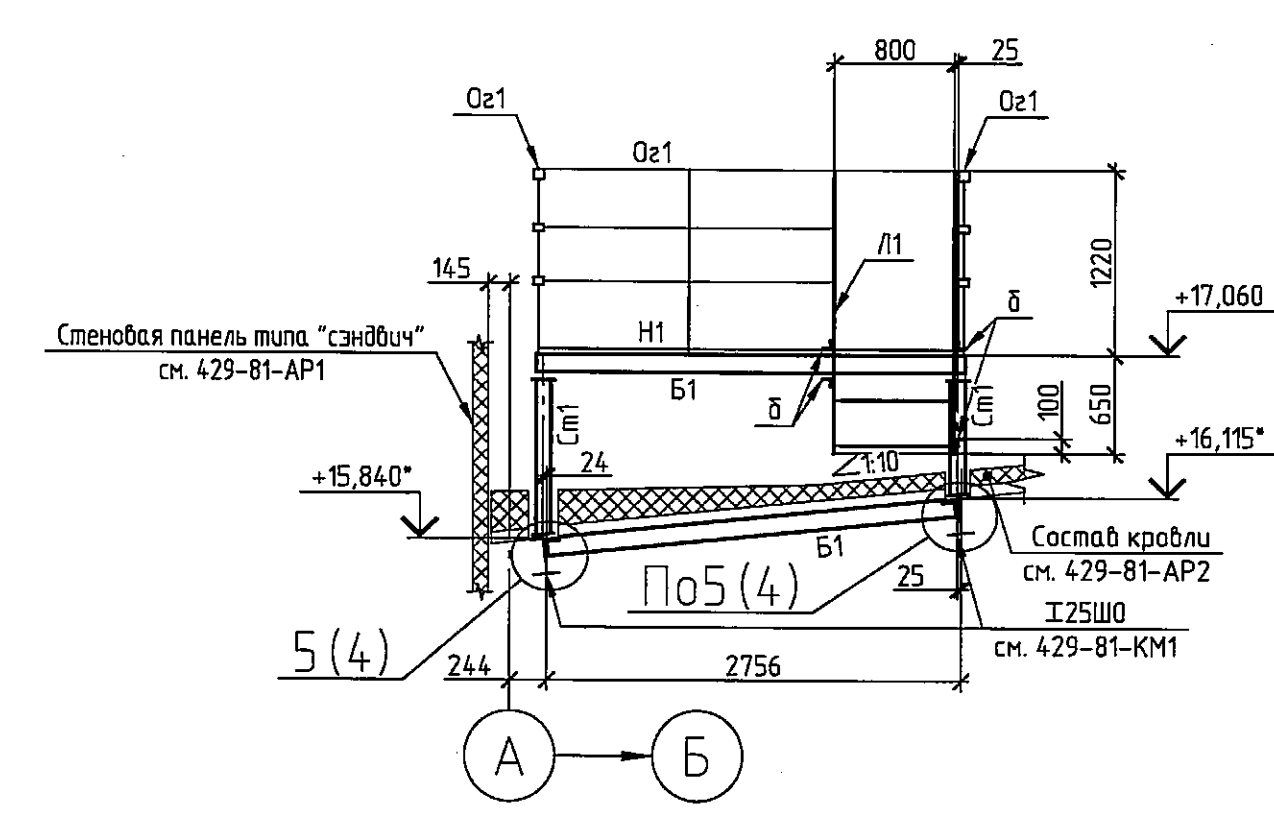

Разрез 3-3



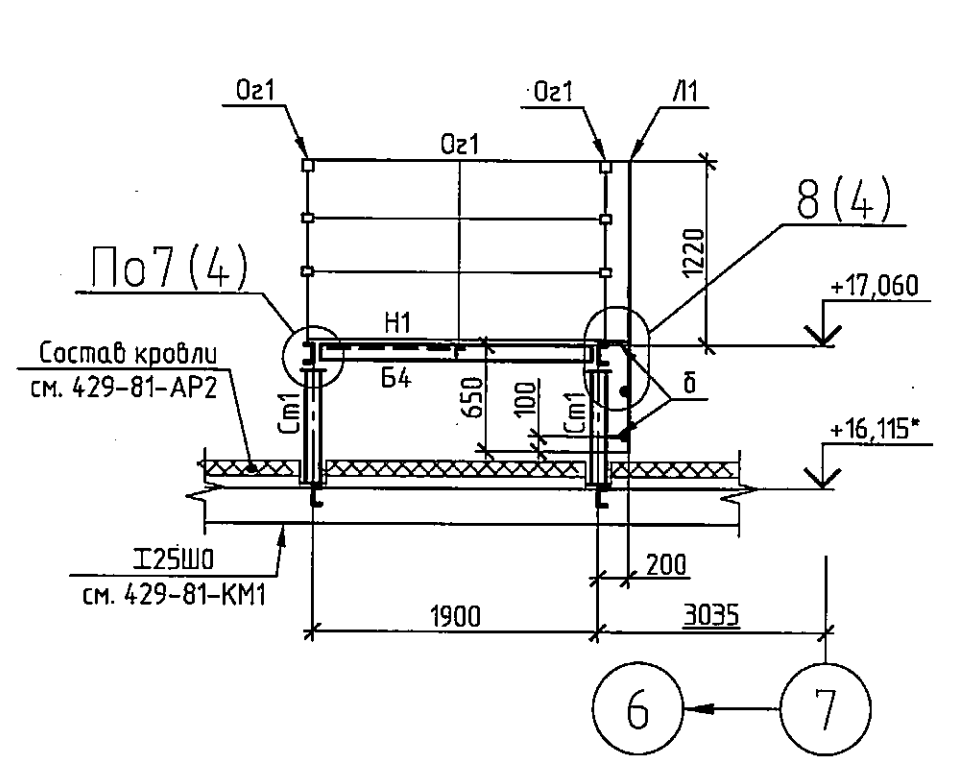



Схема расположения площадки на отм. +17,600 между осями В-Г, 6-7

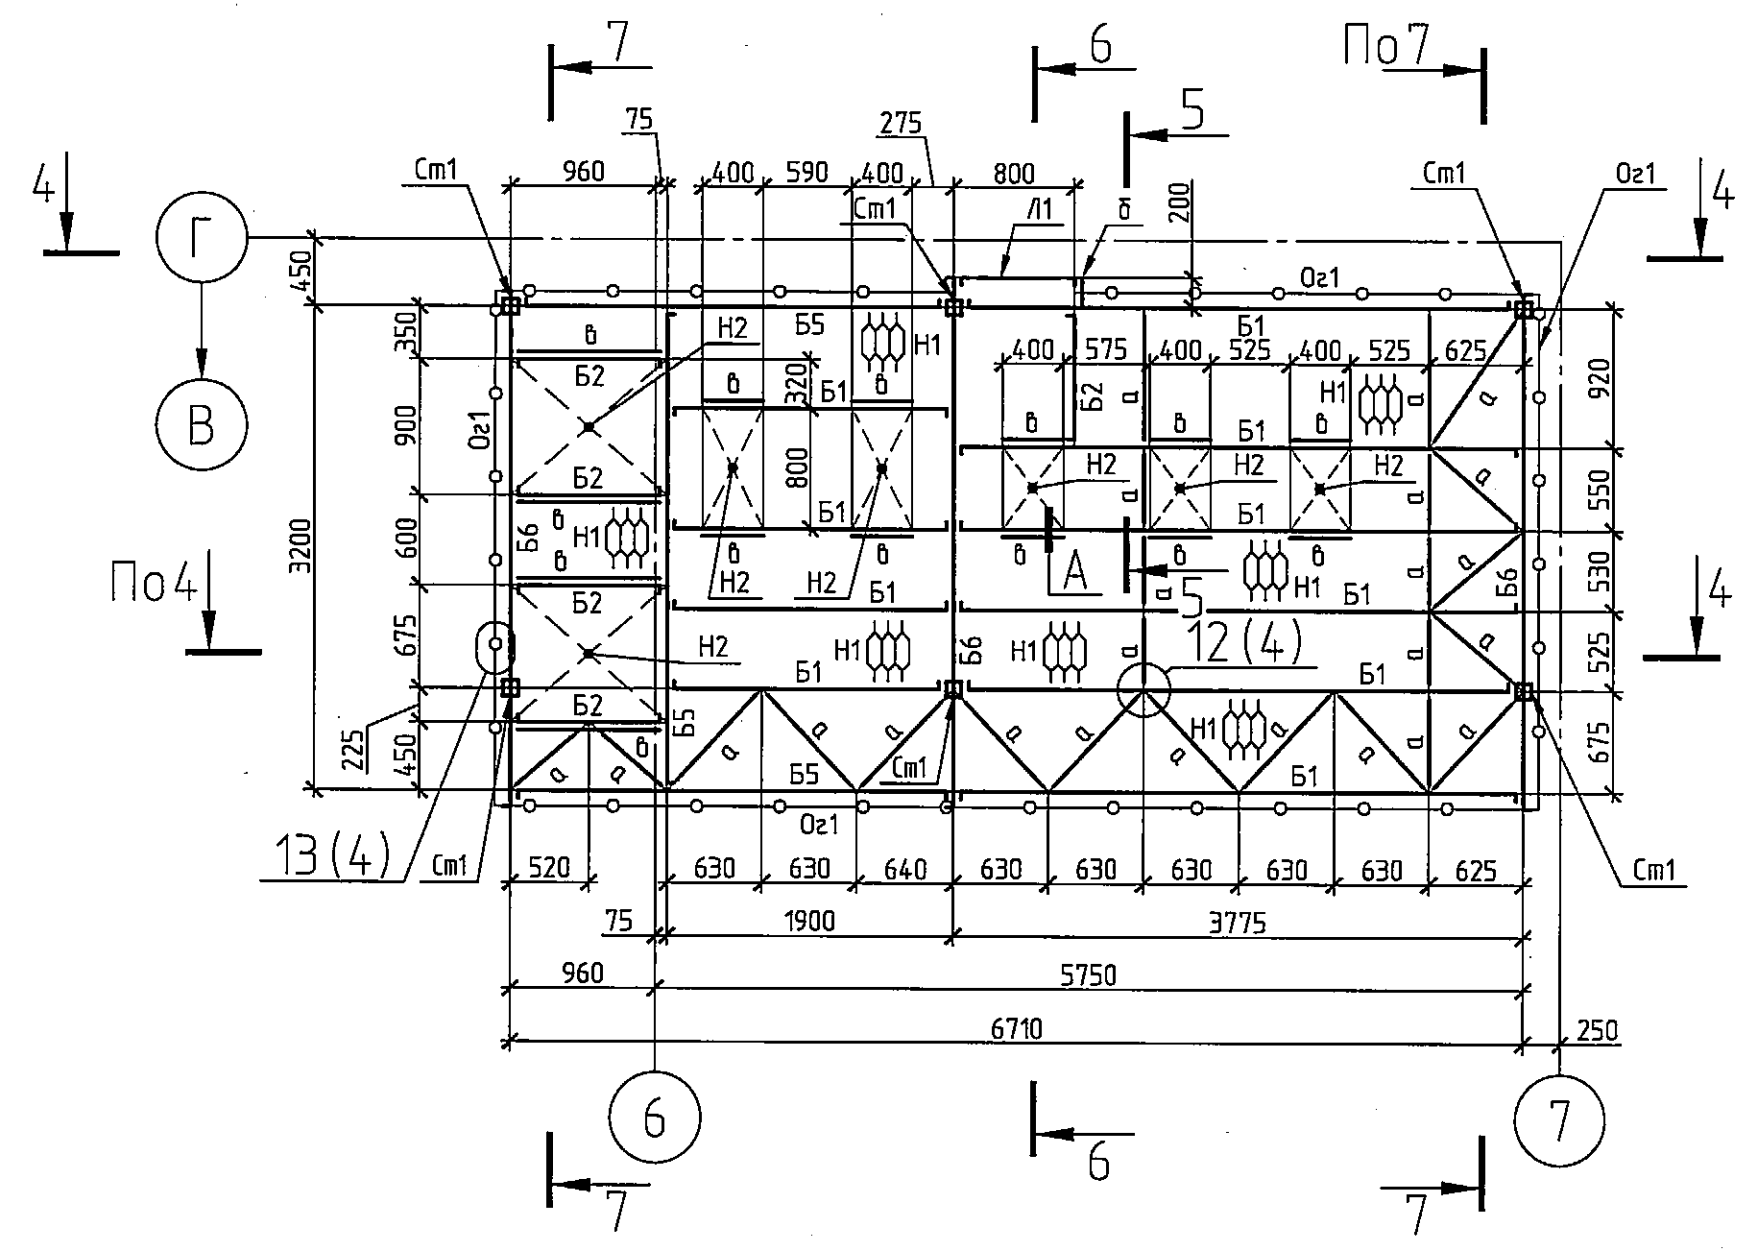




Разрез 4-4

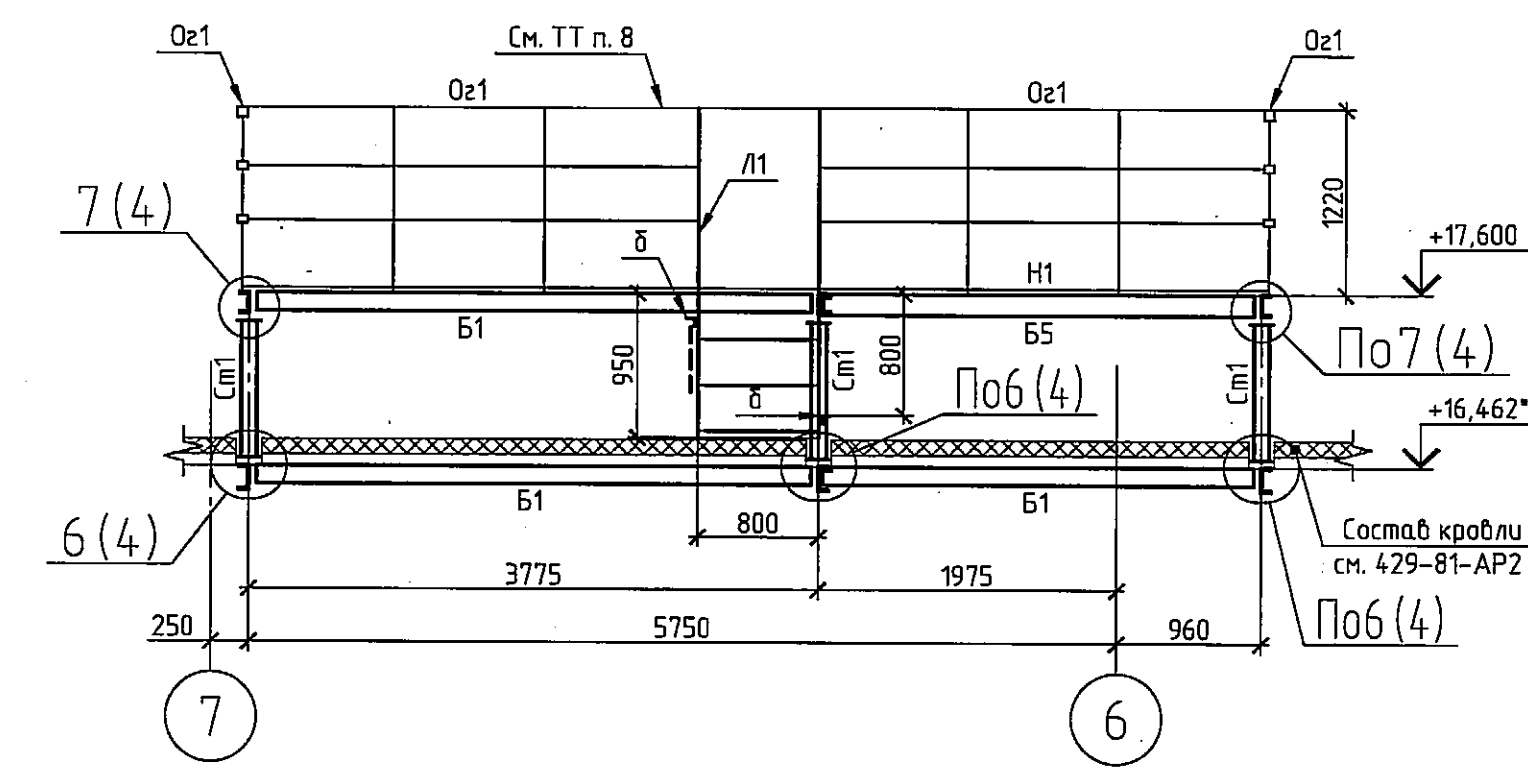


Разрез 6-6

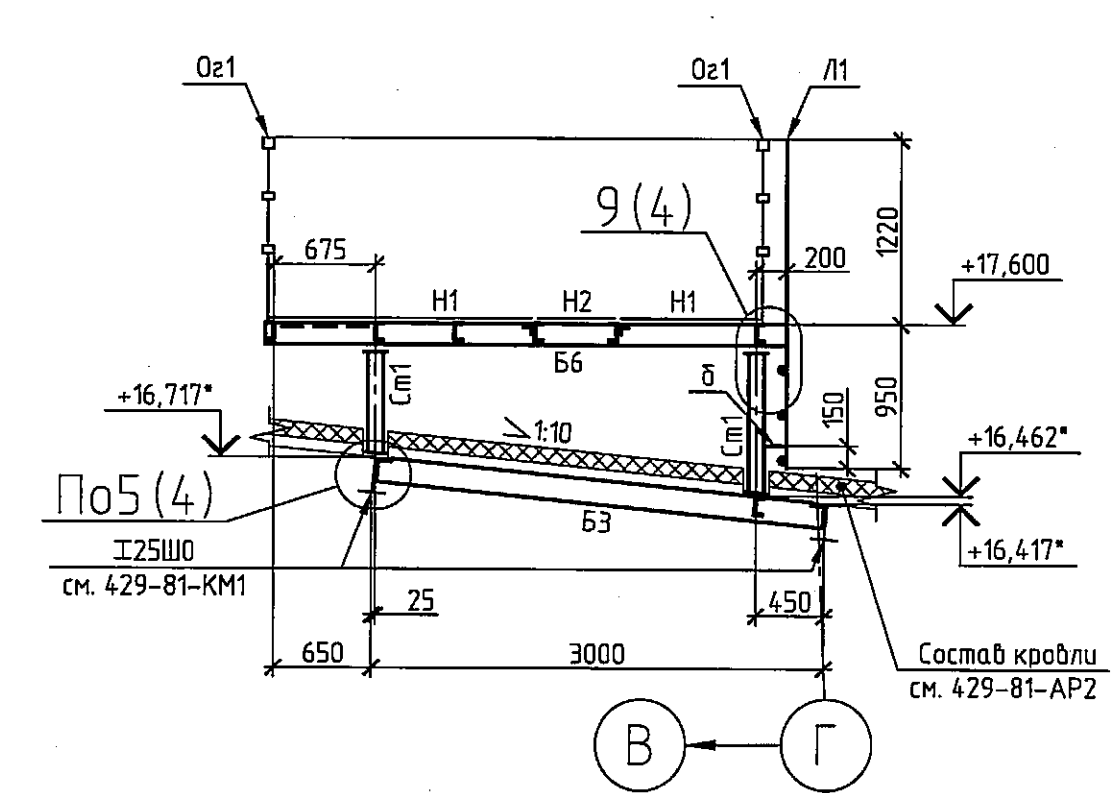


А-А

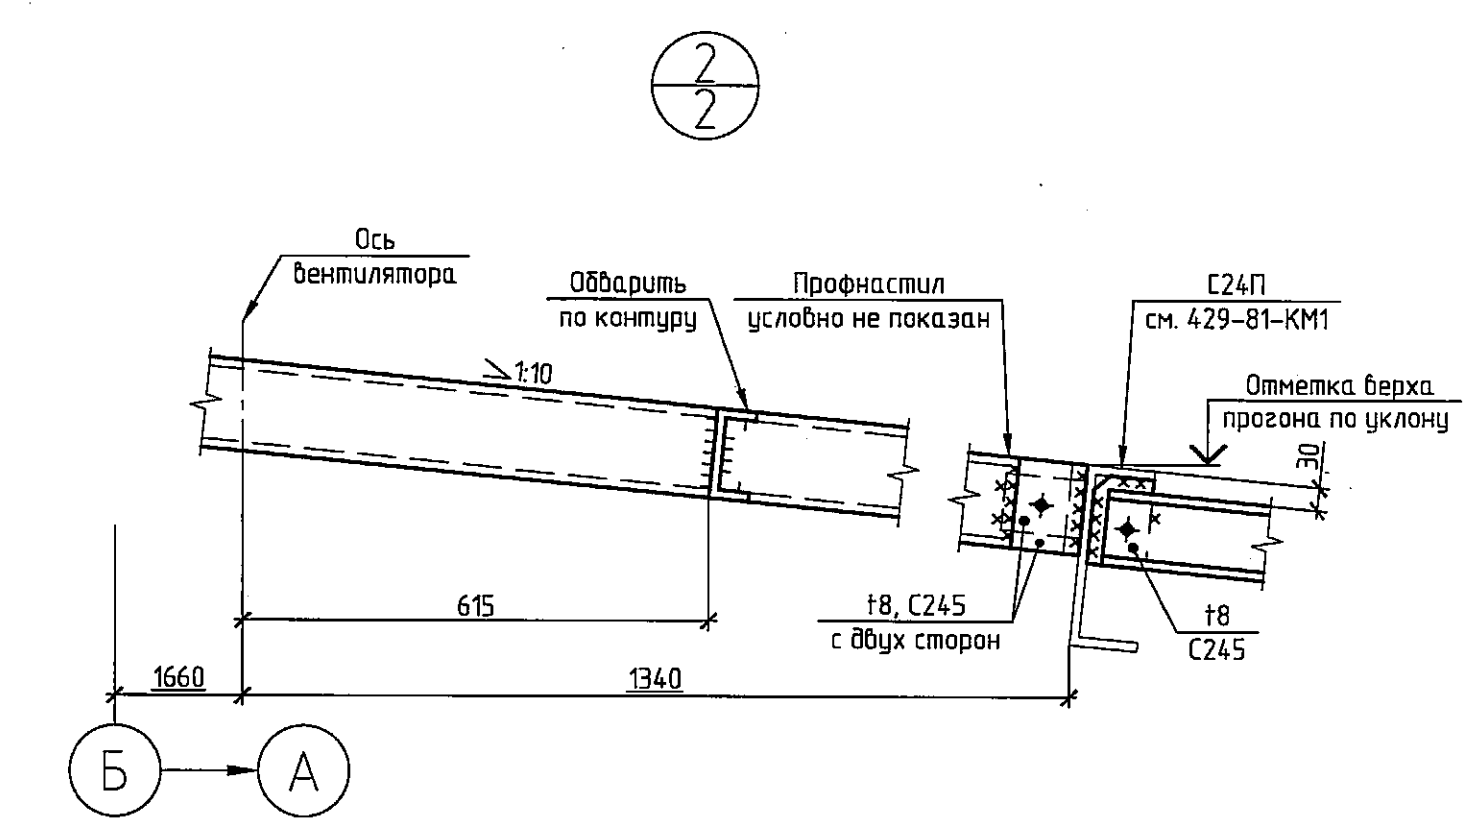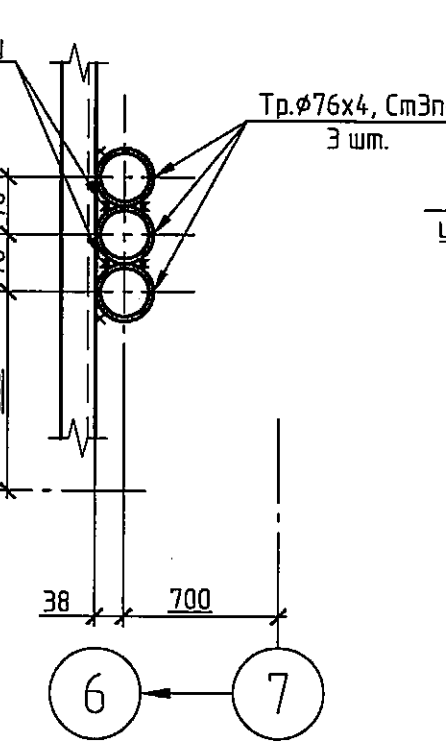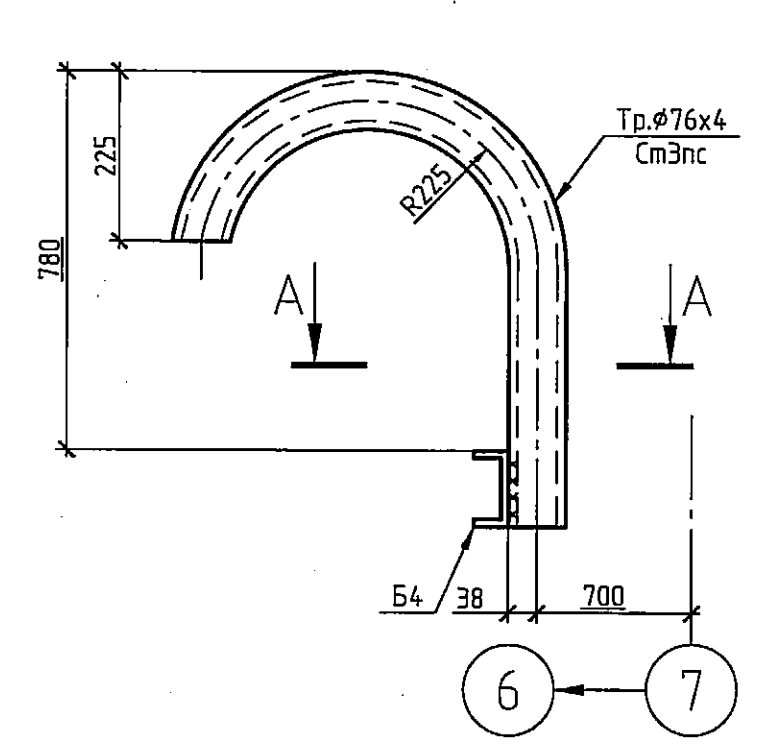



Разрез 5-5

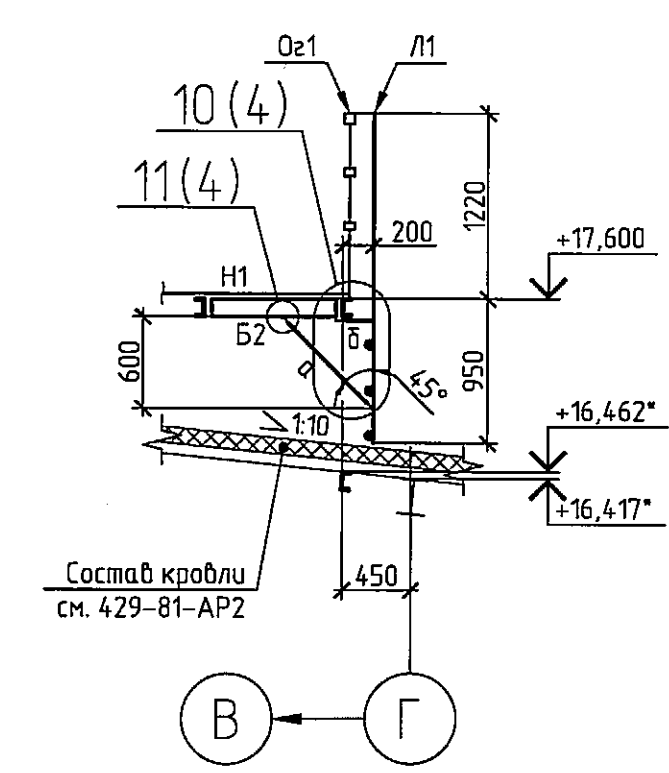

Разрез 7-7

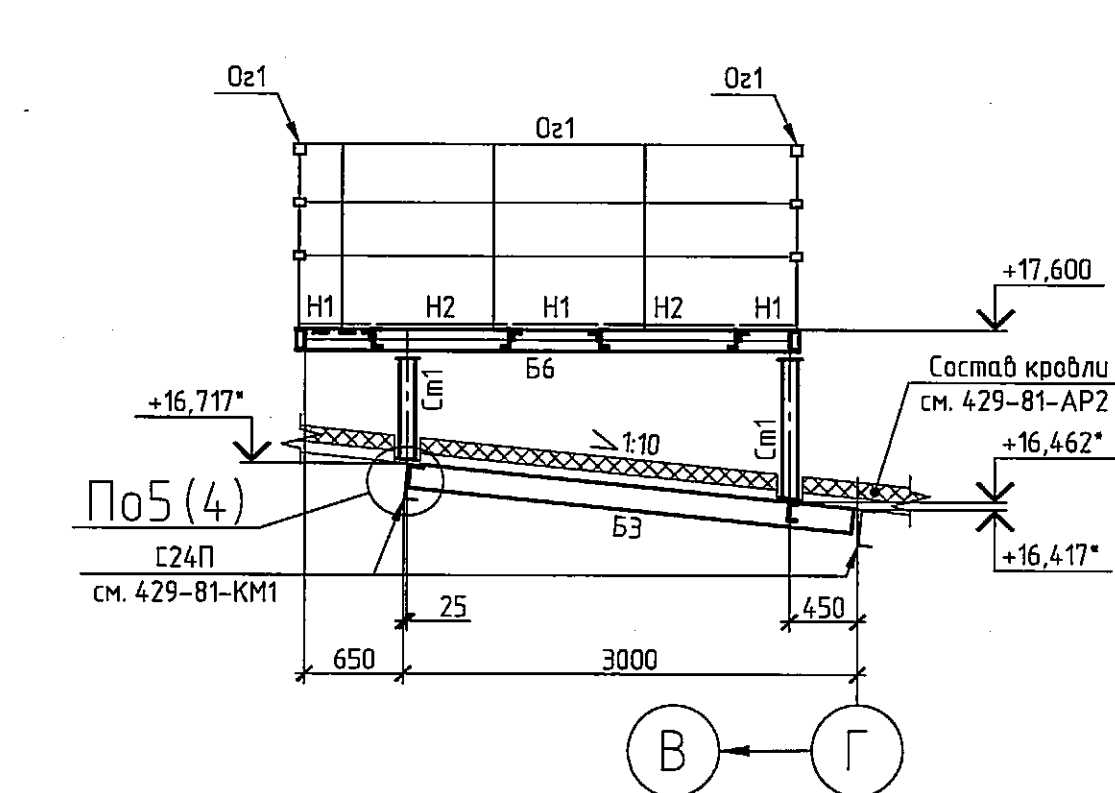

Б-Б

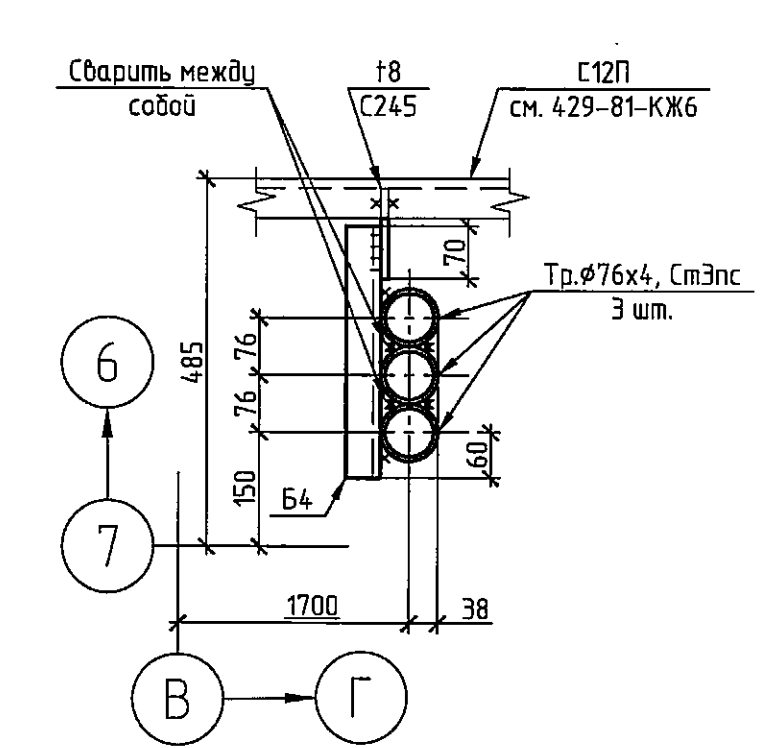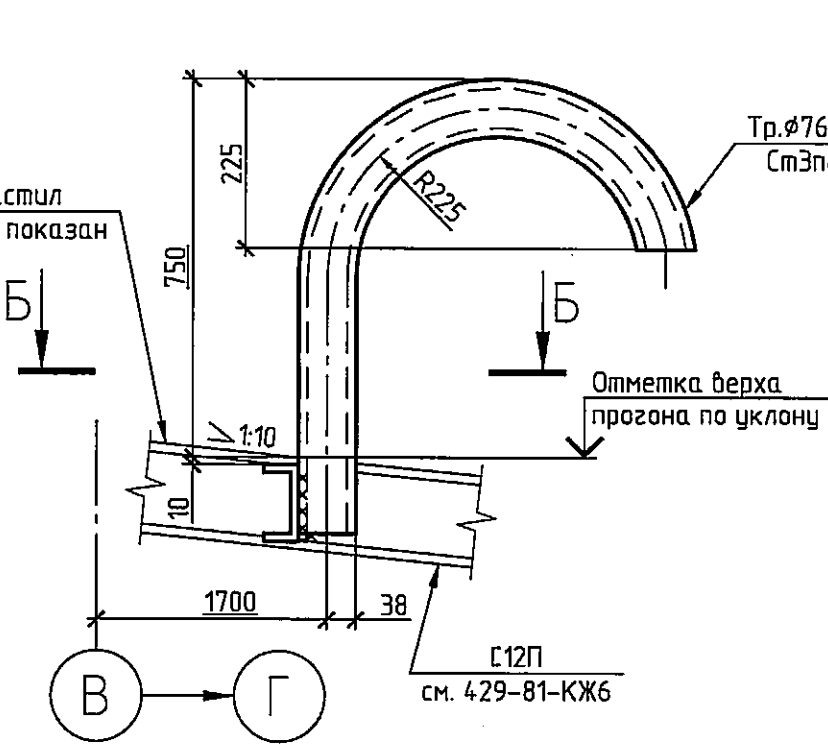

Республиканское унитарное предприятие
«БЕЛНИПИЭНЕРГОПРОМ»
ТЕХНИЧЕСКИЙ
АРХИВ

429-81-КМ6				Реконструкция Барановичской ТЭЦ с установкой биогазовых котлов, работающих на древесных гранулах (пеллетах), по адресу: просп. Советский, 41 в г. Барановичи		
Изм.	Кол. ч.	Лист	№ док.	Подп.	Дата	Стадия
Разраб.	Козлова	04.26				Лист
Проб.	Лазуменок	04.26				Лист
Умб.	Бабинец	04.26				Лист
Н. контр.	Новак	04.26				Лист