




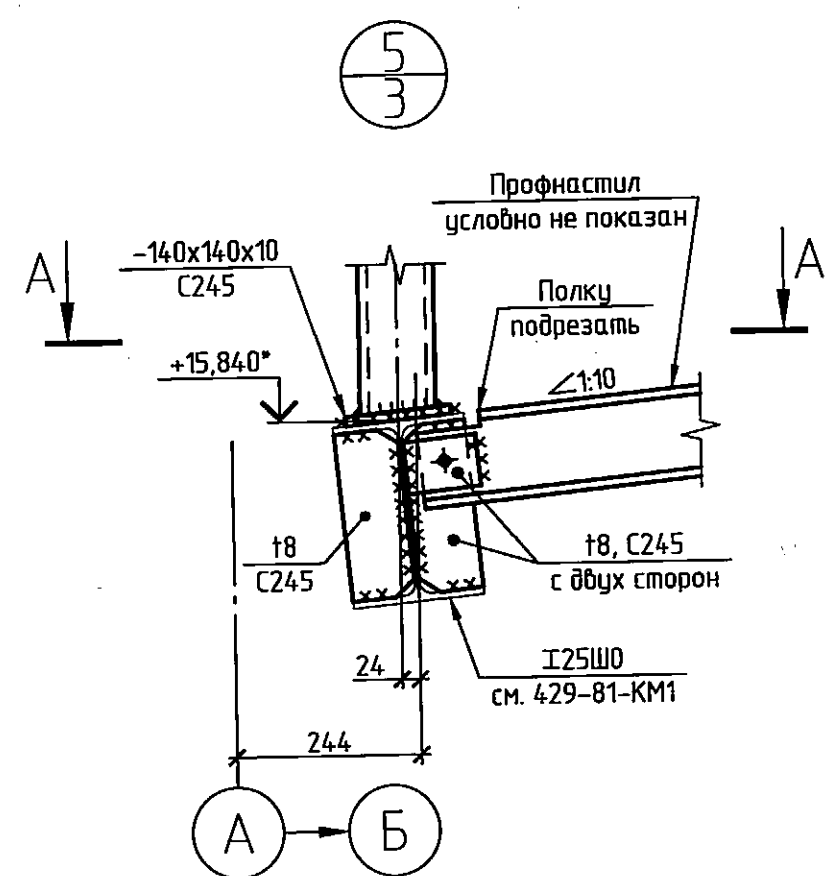



A-A

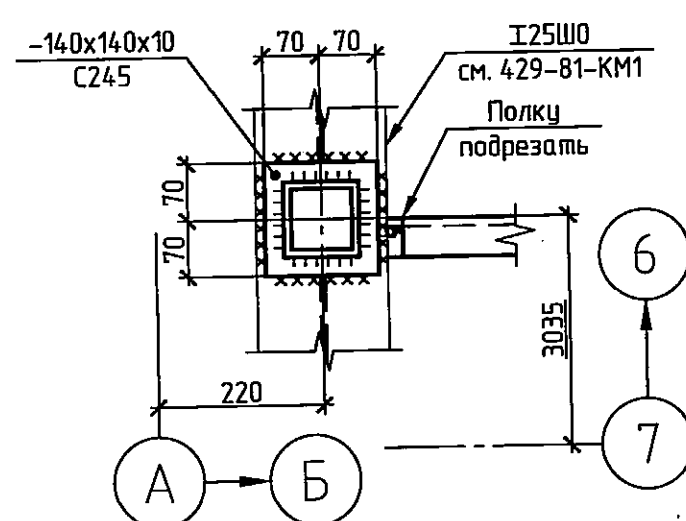


11/3

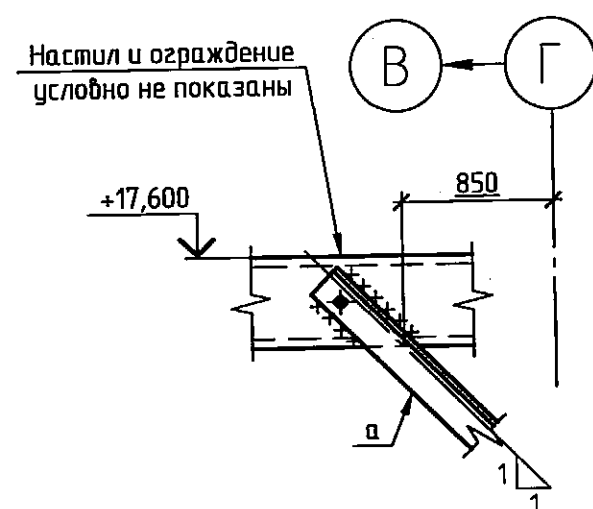


12/3

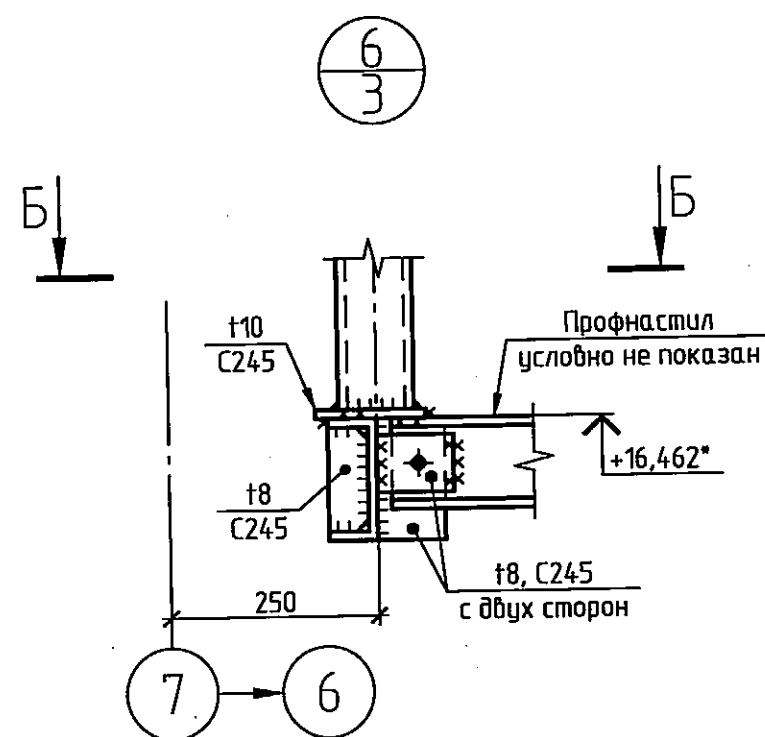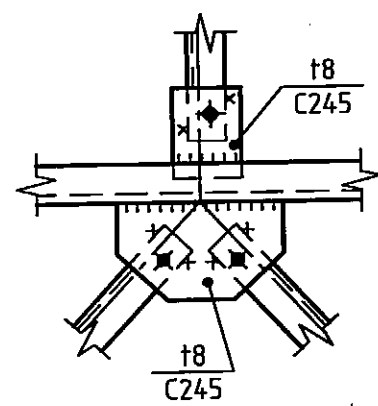



B-B

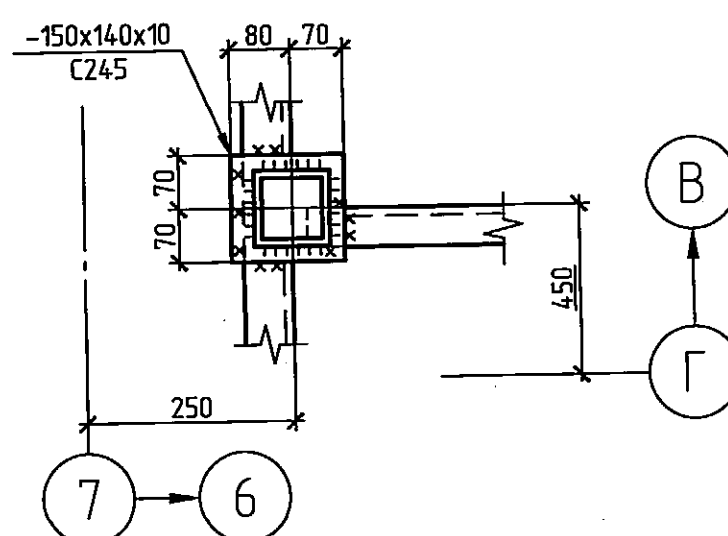


14/3

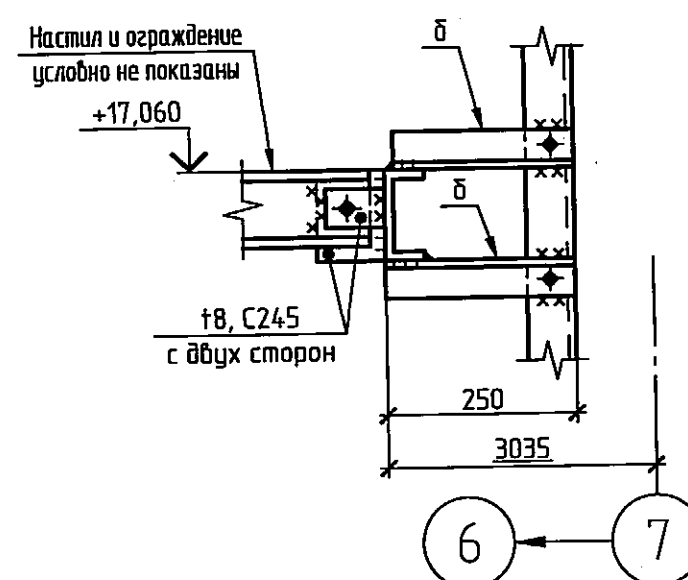


B-B

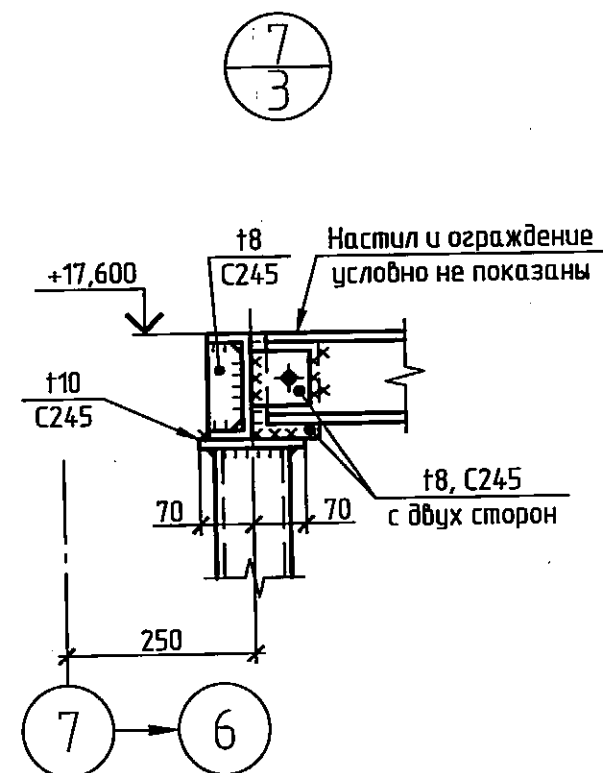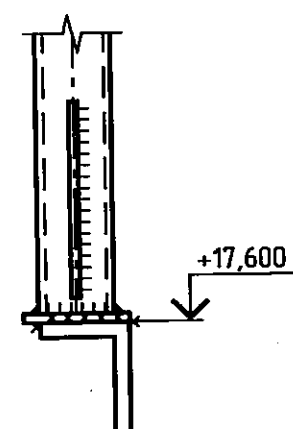


9/3

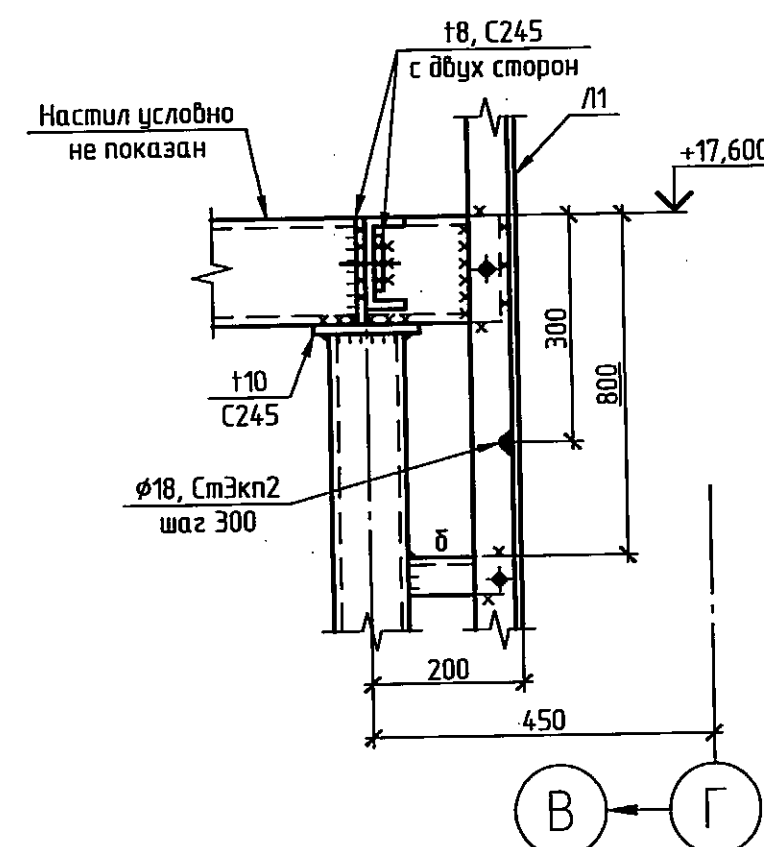

Ведомость элементов и общие технические требования см. л. 3.

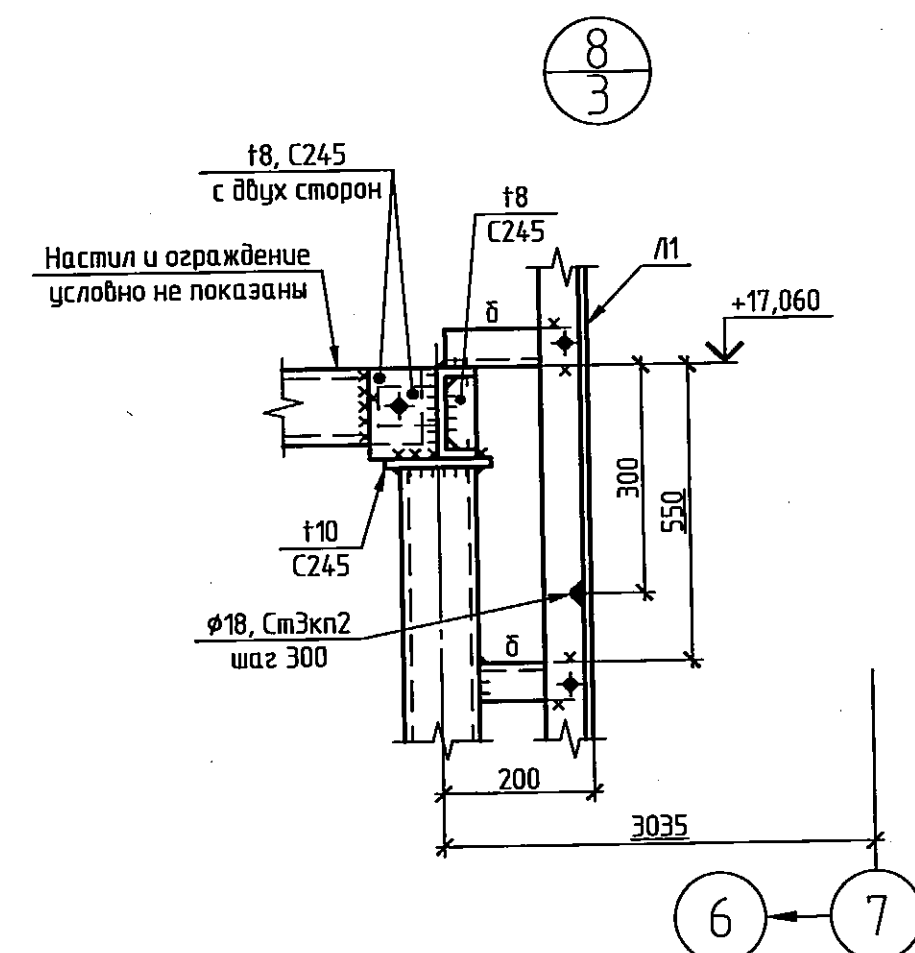

10/3

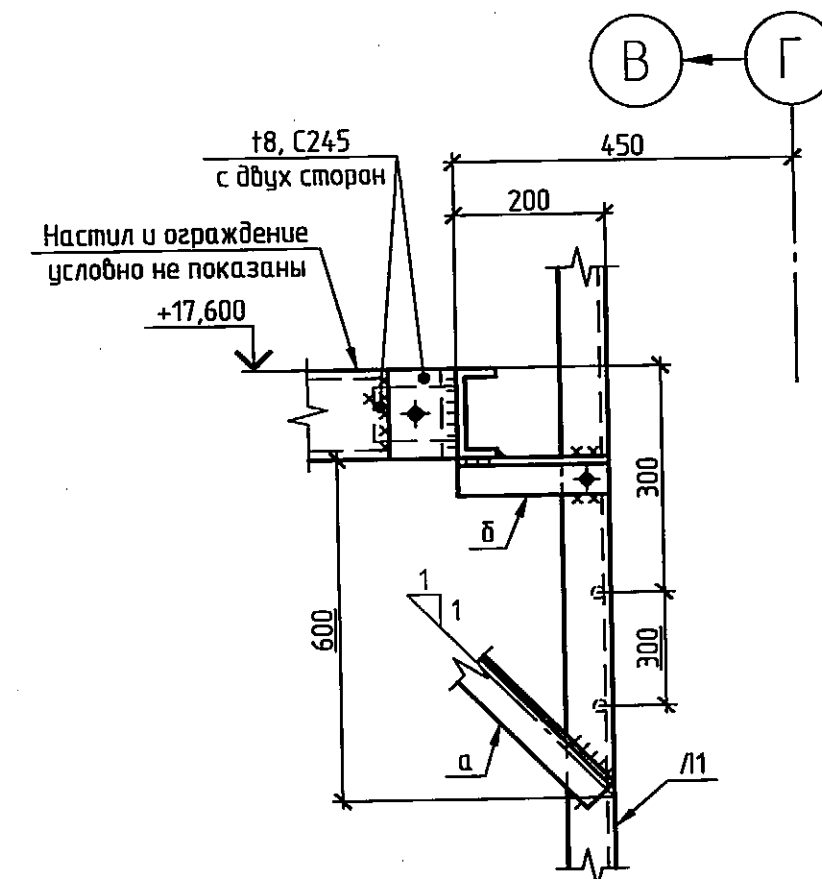

Республиканское унитарное предприятие
«БЕЛНИПИЭНЕРГОПРОМ»
ТЕХНИЧЕСКИЙ
АРХИВ

429-81-КМ6

Реконструкция Барановичской ТЭЦ с установкой водогрейных котлов, работающих на древесных гранулах (пеллетах), по адресу: просп. Советский, 41 в г. Барановичи

Изм.	Кол. уч.	Лист № док.	Подп.	Дата	Стадия	Лист	Листов
Разраб.	Козлова	04.26			Котельная на топливных пеллетах. Опорные конструкции на крыше	С	4
Проб.	Лазутенко	04.26					
Умб.	Бабинцев	04.26					
Н. контр.	Новаш	04.26			Узлы 5-14		

Копировал

Формат

A2

Создано

Взам. инв. №

Подп. и дата

Инд. № подл.

4305 11.04.26