

 
 
 
 
Перечень чертежей

Лист	Наименование	Примечание
1	Общие данные.	
2	Планы этажей.	
3	Фасад А. Фасад Г.	
4	Фасад Б. Фасад В.	


Согласовано		
	Гл. спец. ЭМ	
	Гл. спец. ОВ	
	Гл. спец. ВК	

Согласовано			
Гл. спец. КЖ			
Гл. спец. СС			



1. Проектная документация по демонтажу жилого дома выполнена на основании данных Технического паспорта, натурных обмеров и осмотра снаружи без доступа в помещения жилого дома.
2. Объем демонтажа по жилому дому смотреть на листах 2, 3.
3. Демонтажу так же подлежит уборная, расположенная на территории участка (№ 2 по Техническому паспорту), из шлакобетонных блоков. Объем демонтажа – 1,96 м³.

		(№ 2 по Техническому паспорту), из шлакобетонных блоков. Объем демонтажа – 1,96 м³.										
Взам. инв. №												
Подп. и дата								35.25 - АР				
								"Возведение многоквартирных жилых домов в квартале улиц Багратиона - Филимонова - первого переулка Металлистов в г. Минске".				
		Изм.	Кол.уч.	Лист	№ Док	Подпись	Дата					
		Разработал	Ельяшевич				11.25					
Инв. № подл.		Проверил	Бусько				11.25	Демонтаж жилого дома по адресу г.Минск, проезд Металлистов, д.6.		Стадия	Лист	Листов
		Утвердил	Пилюкевич				11.25			С	1	
		Н. контроль	Радева				11.25	Общие данные.		000 "ТиволиПарк"		
		ГИП	Пилюкевич				11.25					

Согласовано			
	Гл. спец. ЭМ		
	Гл. спец. ОБ		
	Гл. спец. ВК		
Согласовано			
	Гл. спец. КЖ		
	Гл. спец. СС		
	Взам. инв. №		
	Подп. и дата		
Инв. № подл.			

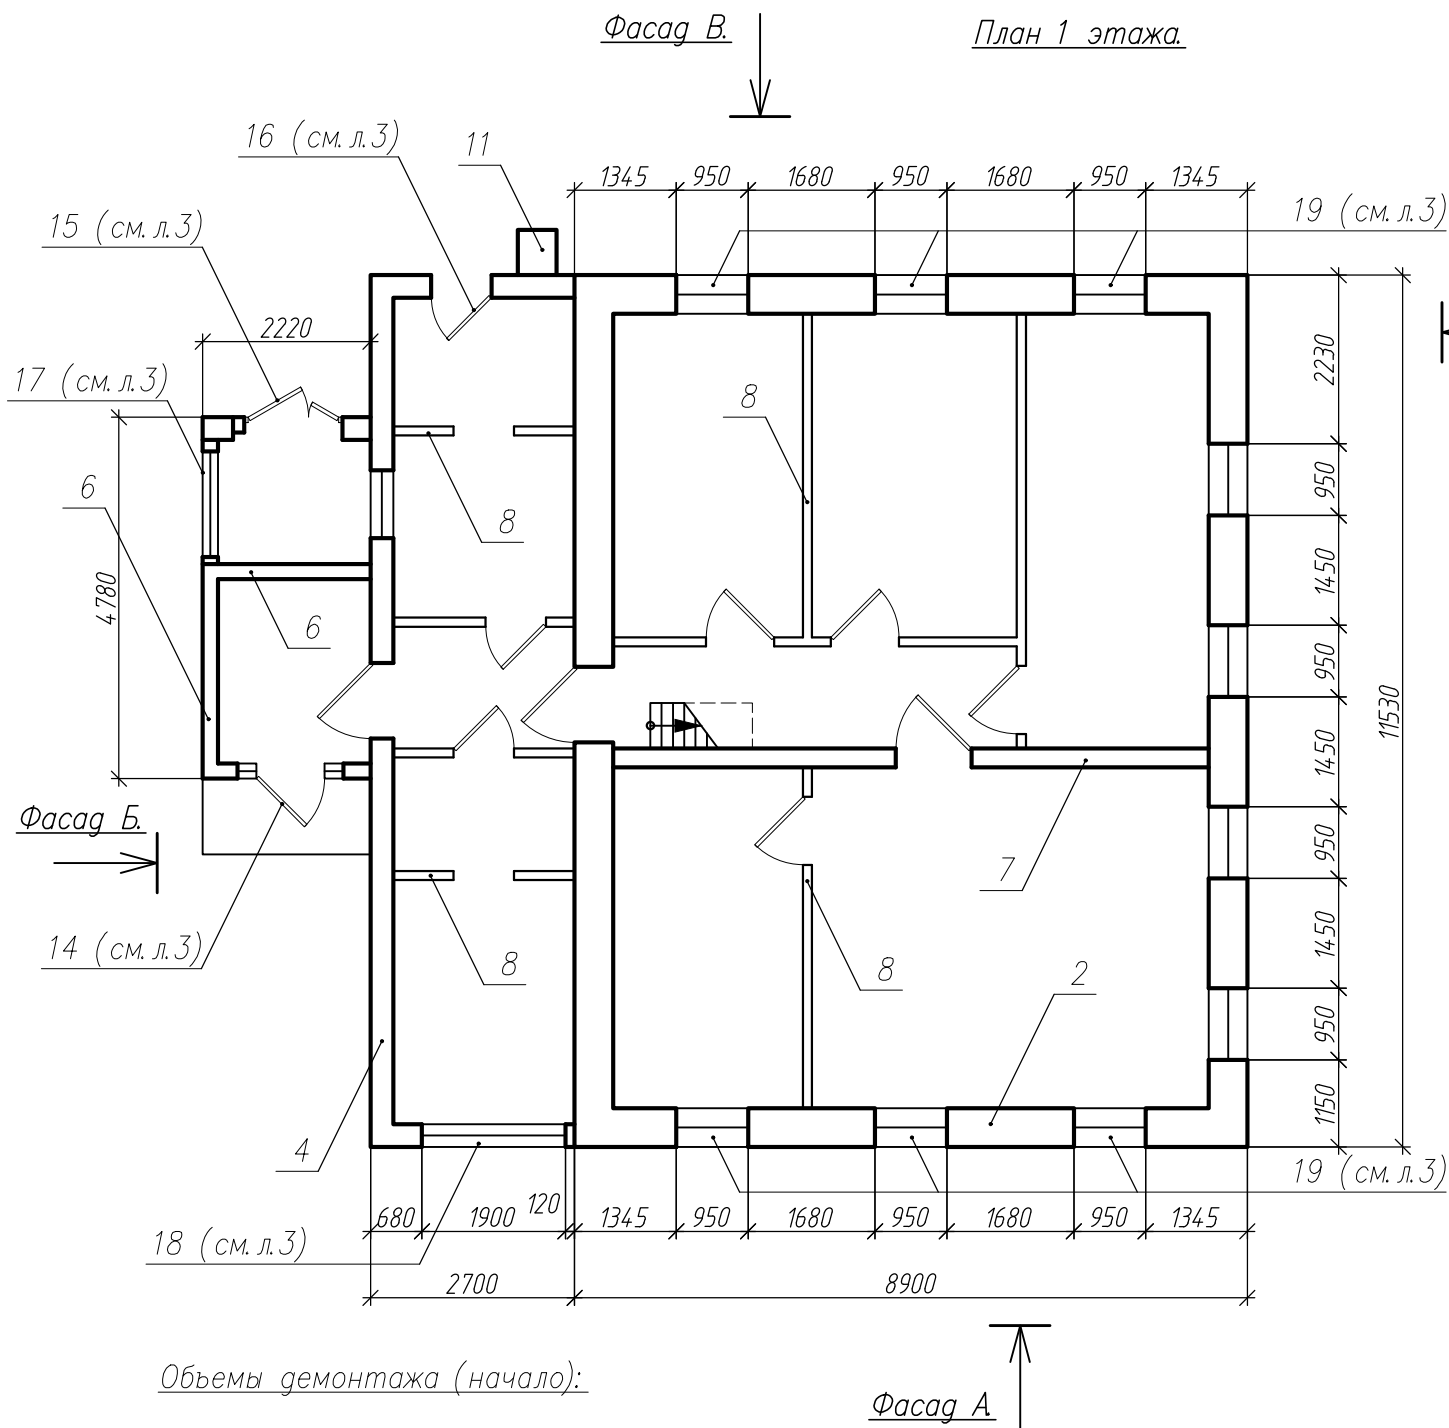

Согласовано				
	Гл. спец. ЭМ			
	Гл. спец. ОБ			
	Гл. спец. ВК			
Согласовано				
	Гл. спец. КЖ			
	Гл. спец. СС			
	Взам. инв. №			
	Подп. и дата			
	Инв. № подл.			

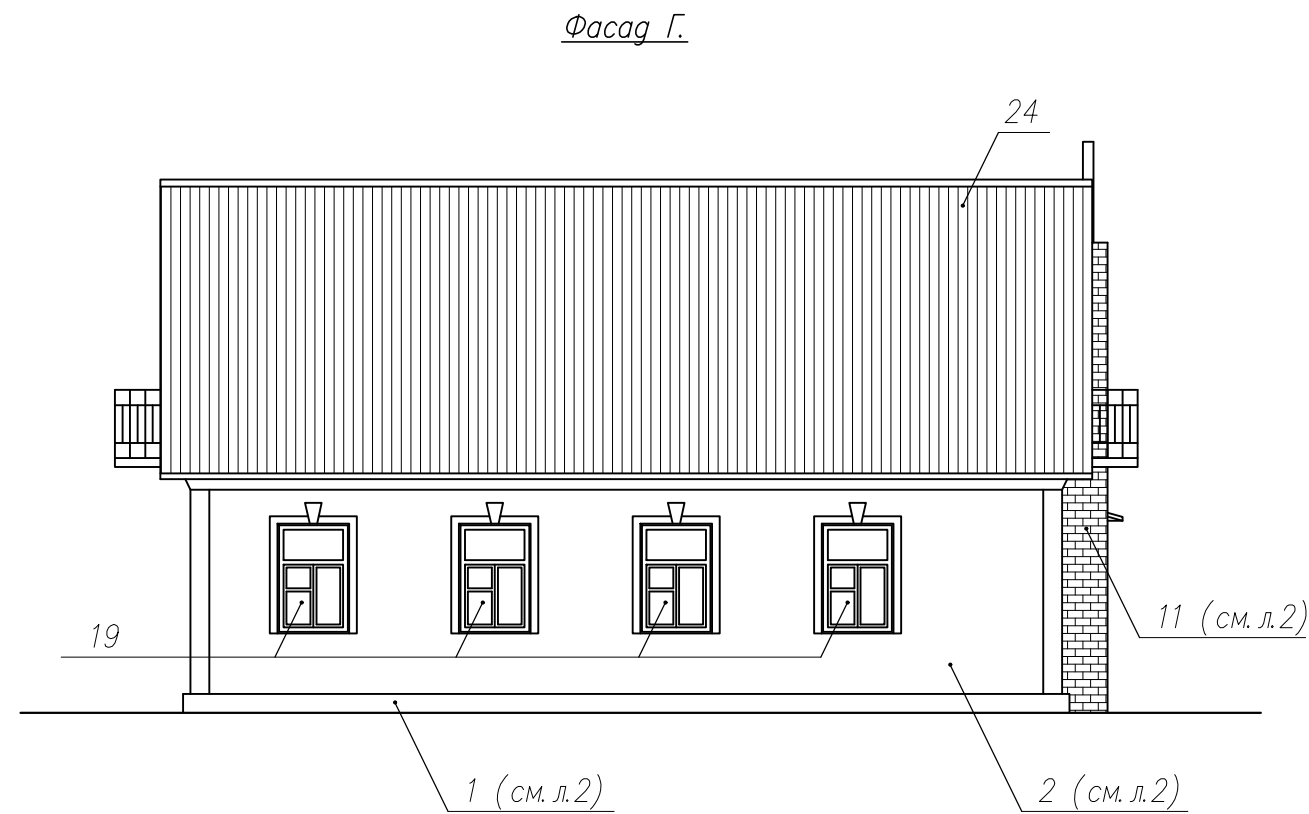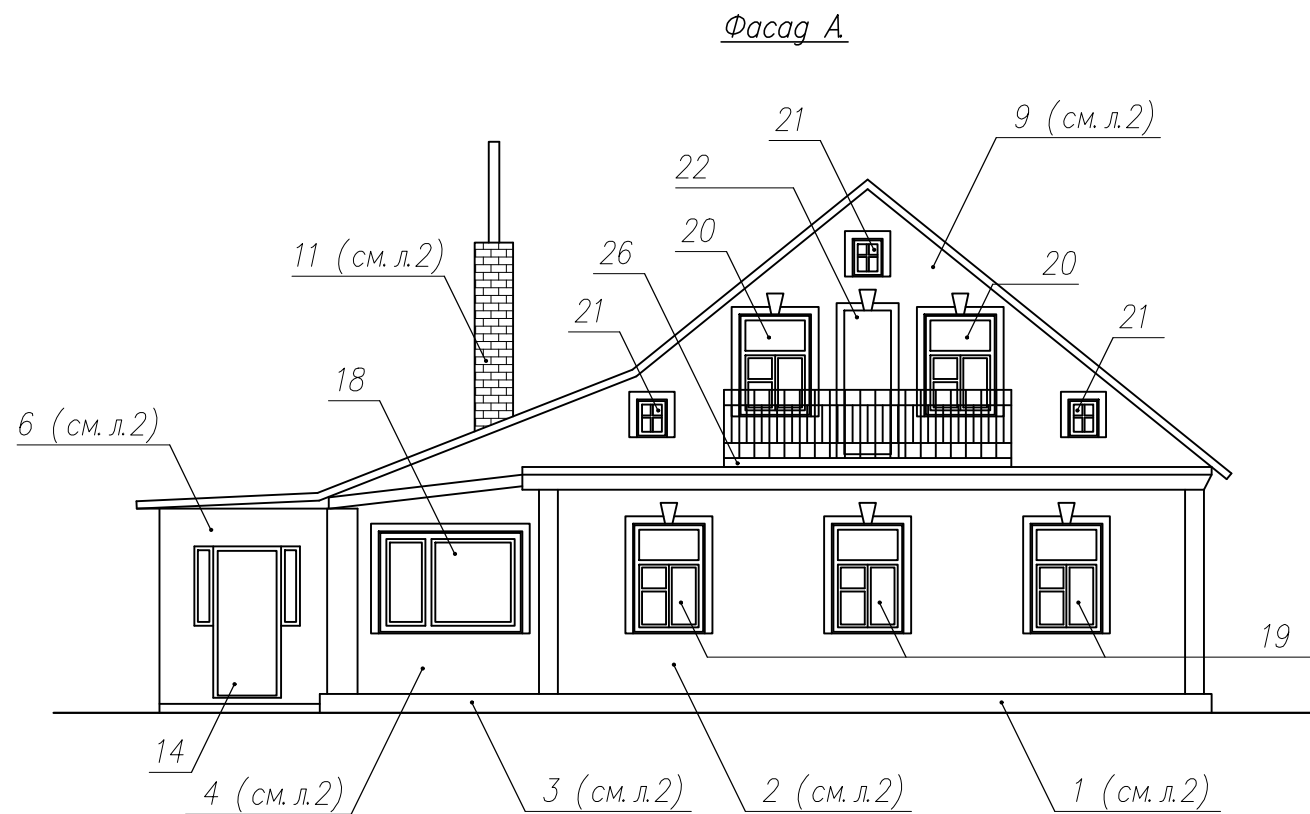

Объемы демонтажа (окончание):

14. Наружные деревянные однопольные двери с витражом – 2,33м²;
15. Наружные деревянные двупольные двери с фрамугой – 3,25м²;
16. Наружные деревянные однопольные двери – 1,68м²;
17. Витражное остекление – деревянная рама с одинарным стеклом – 2,59м²;
18. Оконный блок деревянный спаренный с двумя рядами светопрозрачного заполнения высотой 1300мм и шириной 1850мм с листовым стеклом – 1шт. – 2,40м²;
19. Оконный блок деревянный спаренный с двумя рядами светопрозрачного заполнения высотой 1400мм и шириной 950мм с листовым стеклом – 10шт. – 13,30м²;
20. Оконный блок деревянный спаренный с двумя рядами светопрозрачного заполнения высотой 1300мм и шириной 950мм с листовым стеклом – 4шт. – 4,94м²;
21. Оконный блок деревянный одинарный с одним рядом светопрозрачного заполнения высотой 500мм и шириной 400мм с листовым стеклом – 6шт. – 1,20м²;
22. Балконный блок высотой 1900мм и шириной 600мм – 2шт. – 1,14м²;
23. Деревянная стропильная система (стропила, обрешетка, подшивка потолка) – 9,20м³;
24. Покрытие кровли – асбестоцементные волнистые листы – 194,63м²;
25. Козырек деревянный с покрытием из асбестоцементных волнистых листов – 1,0м²;
26. Балконная ж/б плита 2шт. – 0,92м³.

						35.25 - АР			
						"Возведение многоквартирных жилых домов в квартале улиц Багратиона - Филимонова - первого переулка Металлистов в г. Минске".			
Изм.	Кол.уч.	Лист	№ Док	Подпись	Дата	Демонтаж жилого дома по адресу г.Минск, проезд Металлистов, д.6.	Стадия	Лист	Листов
Разработал	Ельяшевич				11.25		С	3	
Проверил	Бусько				11.25				
Утвердил	Пилюкевич				11.25				
						Фасад А. Фасад Г.	000 "ТиволиПарк"		
Н. контроль	Радева				11.25				

		Согласовано		Согласовано	
--	--	-------------	--	-------------	--	--	