

Перечень чертежей


Лист	Наименование	Примечание
1	Общие данные.	
2	Фасад А	
3	Фасад Б. Фасад В.	

Согласовано		Согласовано	
Гл. спец. КЖ		Гл. спец. ЭМ	
Гл. спец. СС		Гл. спец. ОВ	
		Гл. спец. ВК	

1. Проектная документация по демонтажу жилого дома выполнена на основании данных Технического паспорта (план строения отсутствует), осмотра снаружи без доступа на территорию участка и в помещения жилого дома.
2. Объем демонтажа по жилому дому смотреть на листе 2.



[illegible]

				Согласовано		Согласовано	
				Гл. спец. КЖ		Гл. спец. ЭМ	
				Гл. спец. СС		Гл. спец. ОВ	
						Гл. спец. ВК	

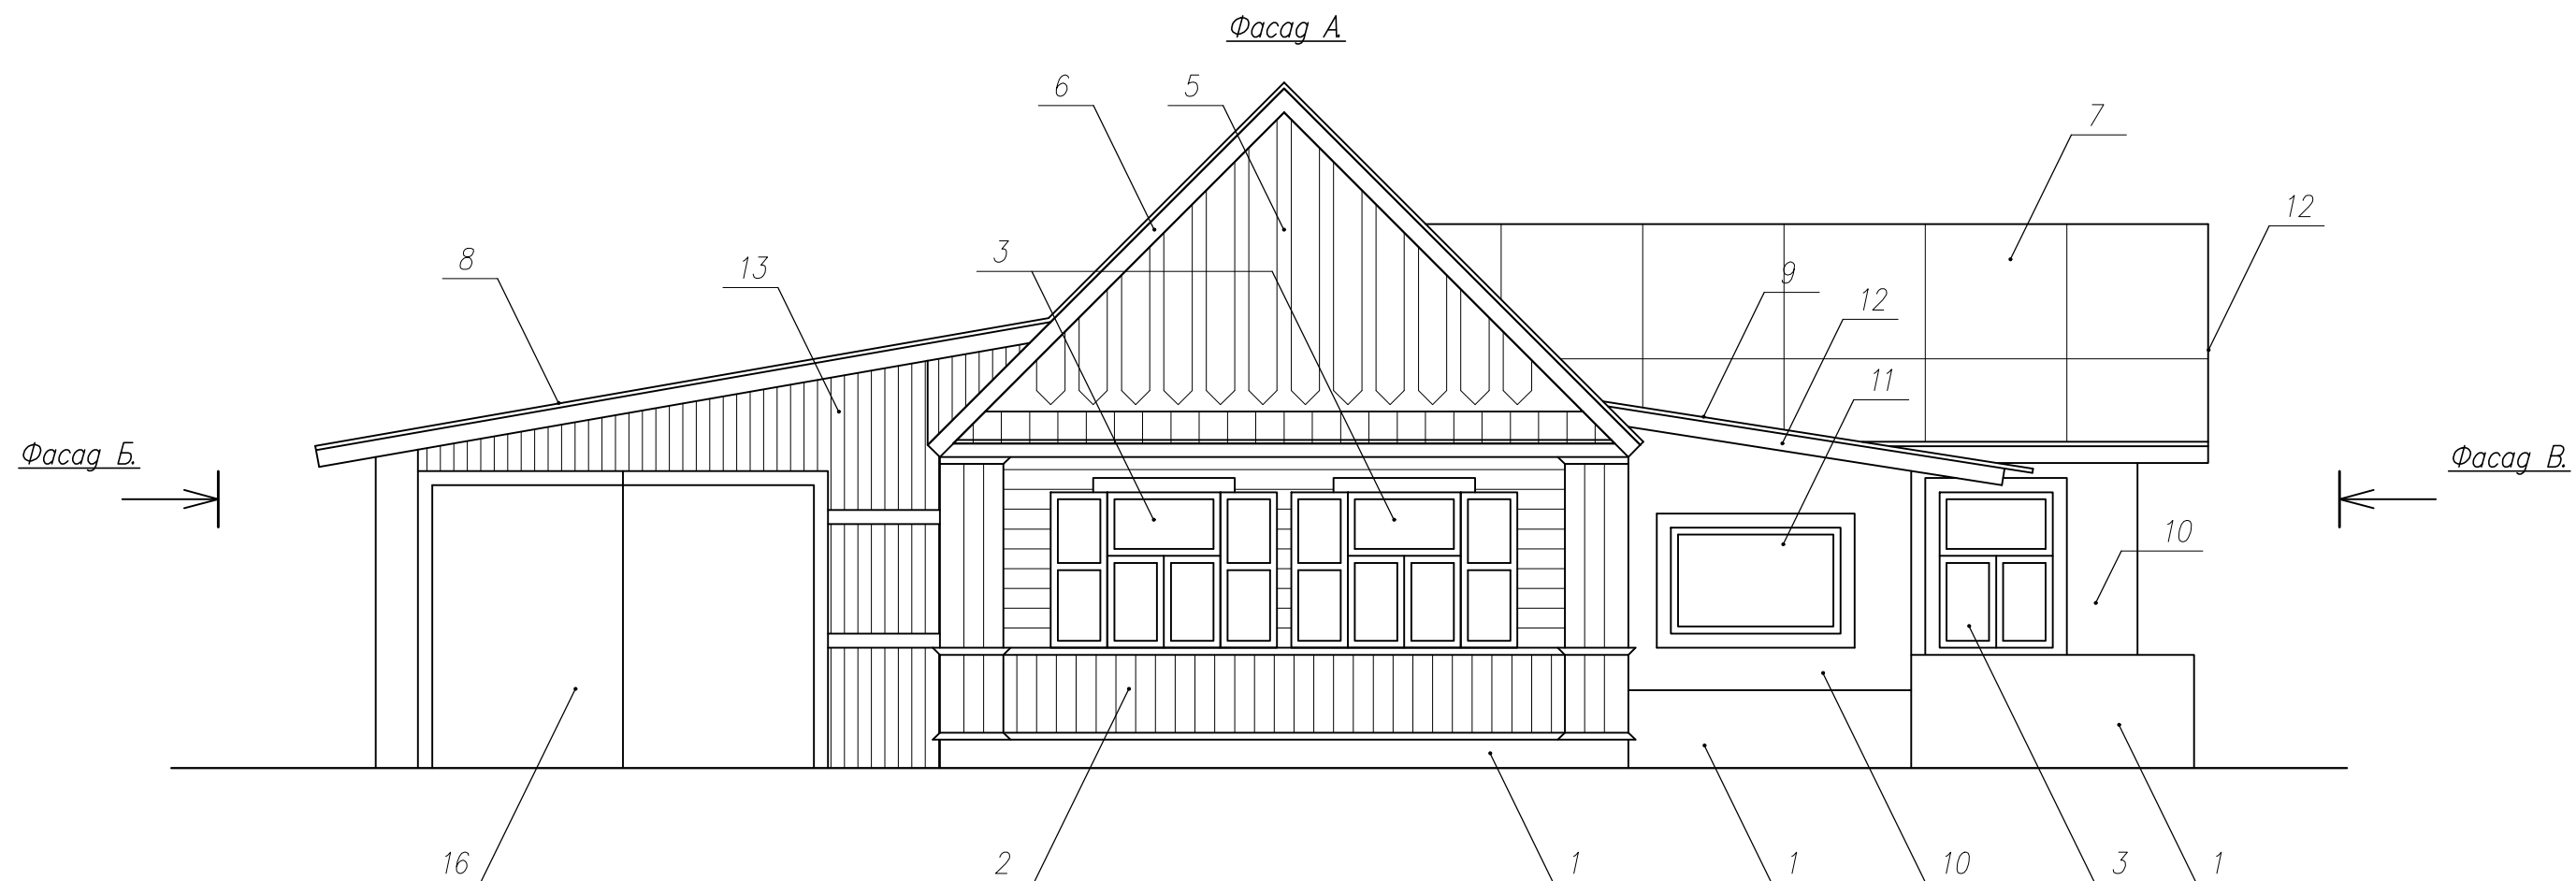


Объемы демонтажа:

1. Фундамент жилого дома и его пристроек – кирпичный – $7,26\text{м}^3$;
2. Наружные стены жилого дома и пристройки – бревенчатые обшитые вагонкой 250мм – $14,47\text{м}^3$;
3. Оконный блок деревянный спаренный с двумя рядами светопрозрачного заполнения высотой 1100мм и шириной 800мм с листовым стеклом – 6шт. – $5,28\text{м}^2$;
4. Перекрытие чердачное жилого дома и пристройки по деревянным балкам $31,90\text{м}^2$ – $7,98\text{м}^3$;
5. Зашивка фронтона жилого дома и пристройки – доска 25мм – $0,27\text{м}^3$;
6. Деревянная стропильная система жилого дома и пристройки (стропила, обрешетка) – $1,30\text{м}^3$;
7. Покрытие кровли – асбестоцементные волнистые листы – $64,21\text{м}^2$;
8. Покрытие кровли – рулонный гидроизоляционный материал – $62,47\text{м}^2$;
9. Покрытие кровли сеней – металлические листы – $7,90\text{м}^2$;
10. Наружные стены опалл. пристройки и сеней – каркас засыпной – $2,76\text{м}^3$;
11. Оконный блок деревянный одунарный с одним рядом светопрозрачного заполнения высотой 750мм и шириной 1200мм с листовым стеклом – 1шт. – $0,90\text{м}^2$;
12. Деревянная стропильная система опалл. пристройки и сеней (стропила, обрешетка) – $0,74\text{м}^3$;
14. Наружные стены гаража – дер. стойки зашитые досками – $0,73\text{м}^3$;
15. Деревянная стропильная система гаража (стропила, обрешетка) – $0,81\text{м}^3$;
16. Гаражные ворота – деревянные зашитые металлическим листом – $5,40\text{м}^2$.

  						35.25 - АР								
						"Возведение многоквартирных жилых домов в квартале улиц Багратиона - Филимонова - первого переулка Металлистов в г. Минске".								
Изм.	Кол.уч.	Лист	№ Док	Подпись	Дата									
Разработал		Ельяшевич			11.25	Демонтаж жилого дома по адресу г.Минск, проезд Металлистов, д.4.			Стадия	Лист	Листов			
Проверил		Бусько			11.25				C	2				
Утвердил		Пилюкевич			11.25									
						Фасад А.			000 "ТиволиПарк"					
Н. контроль		Радева			11.25									

Согласовано				Согласовано				Взам. инв. №		Подп. и дата		Инв. № подл.	
	Гл. спец. ЭМ				Гл. спец. КЖ								
	Гл. спец. ОБ				Гл. спец. СС								
	Гл. спец. ВК												

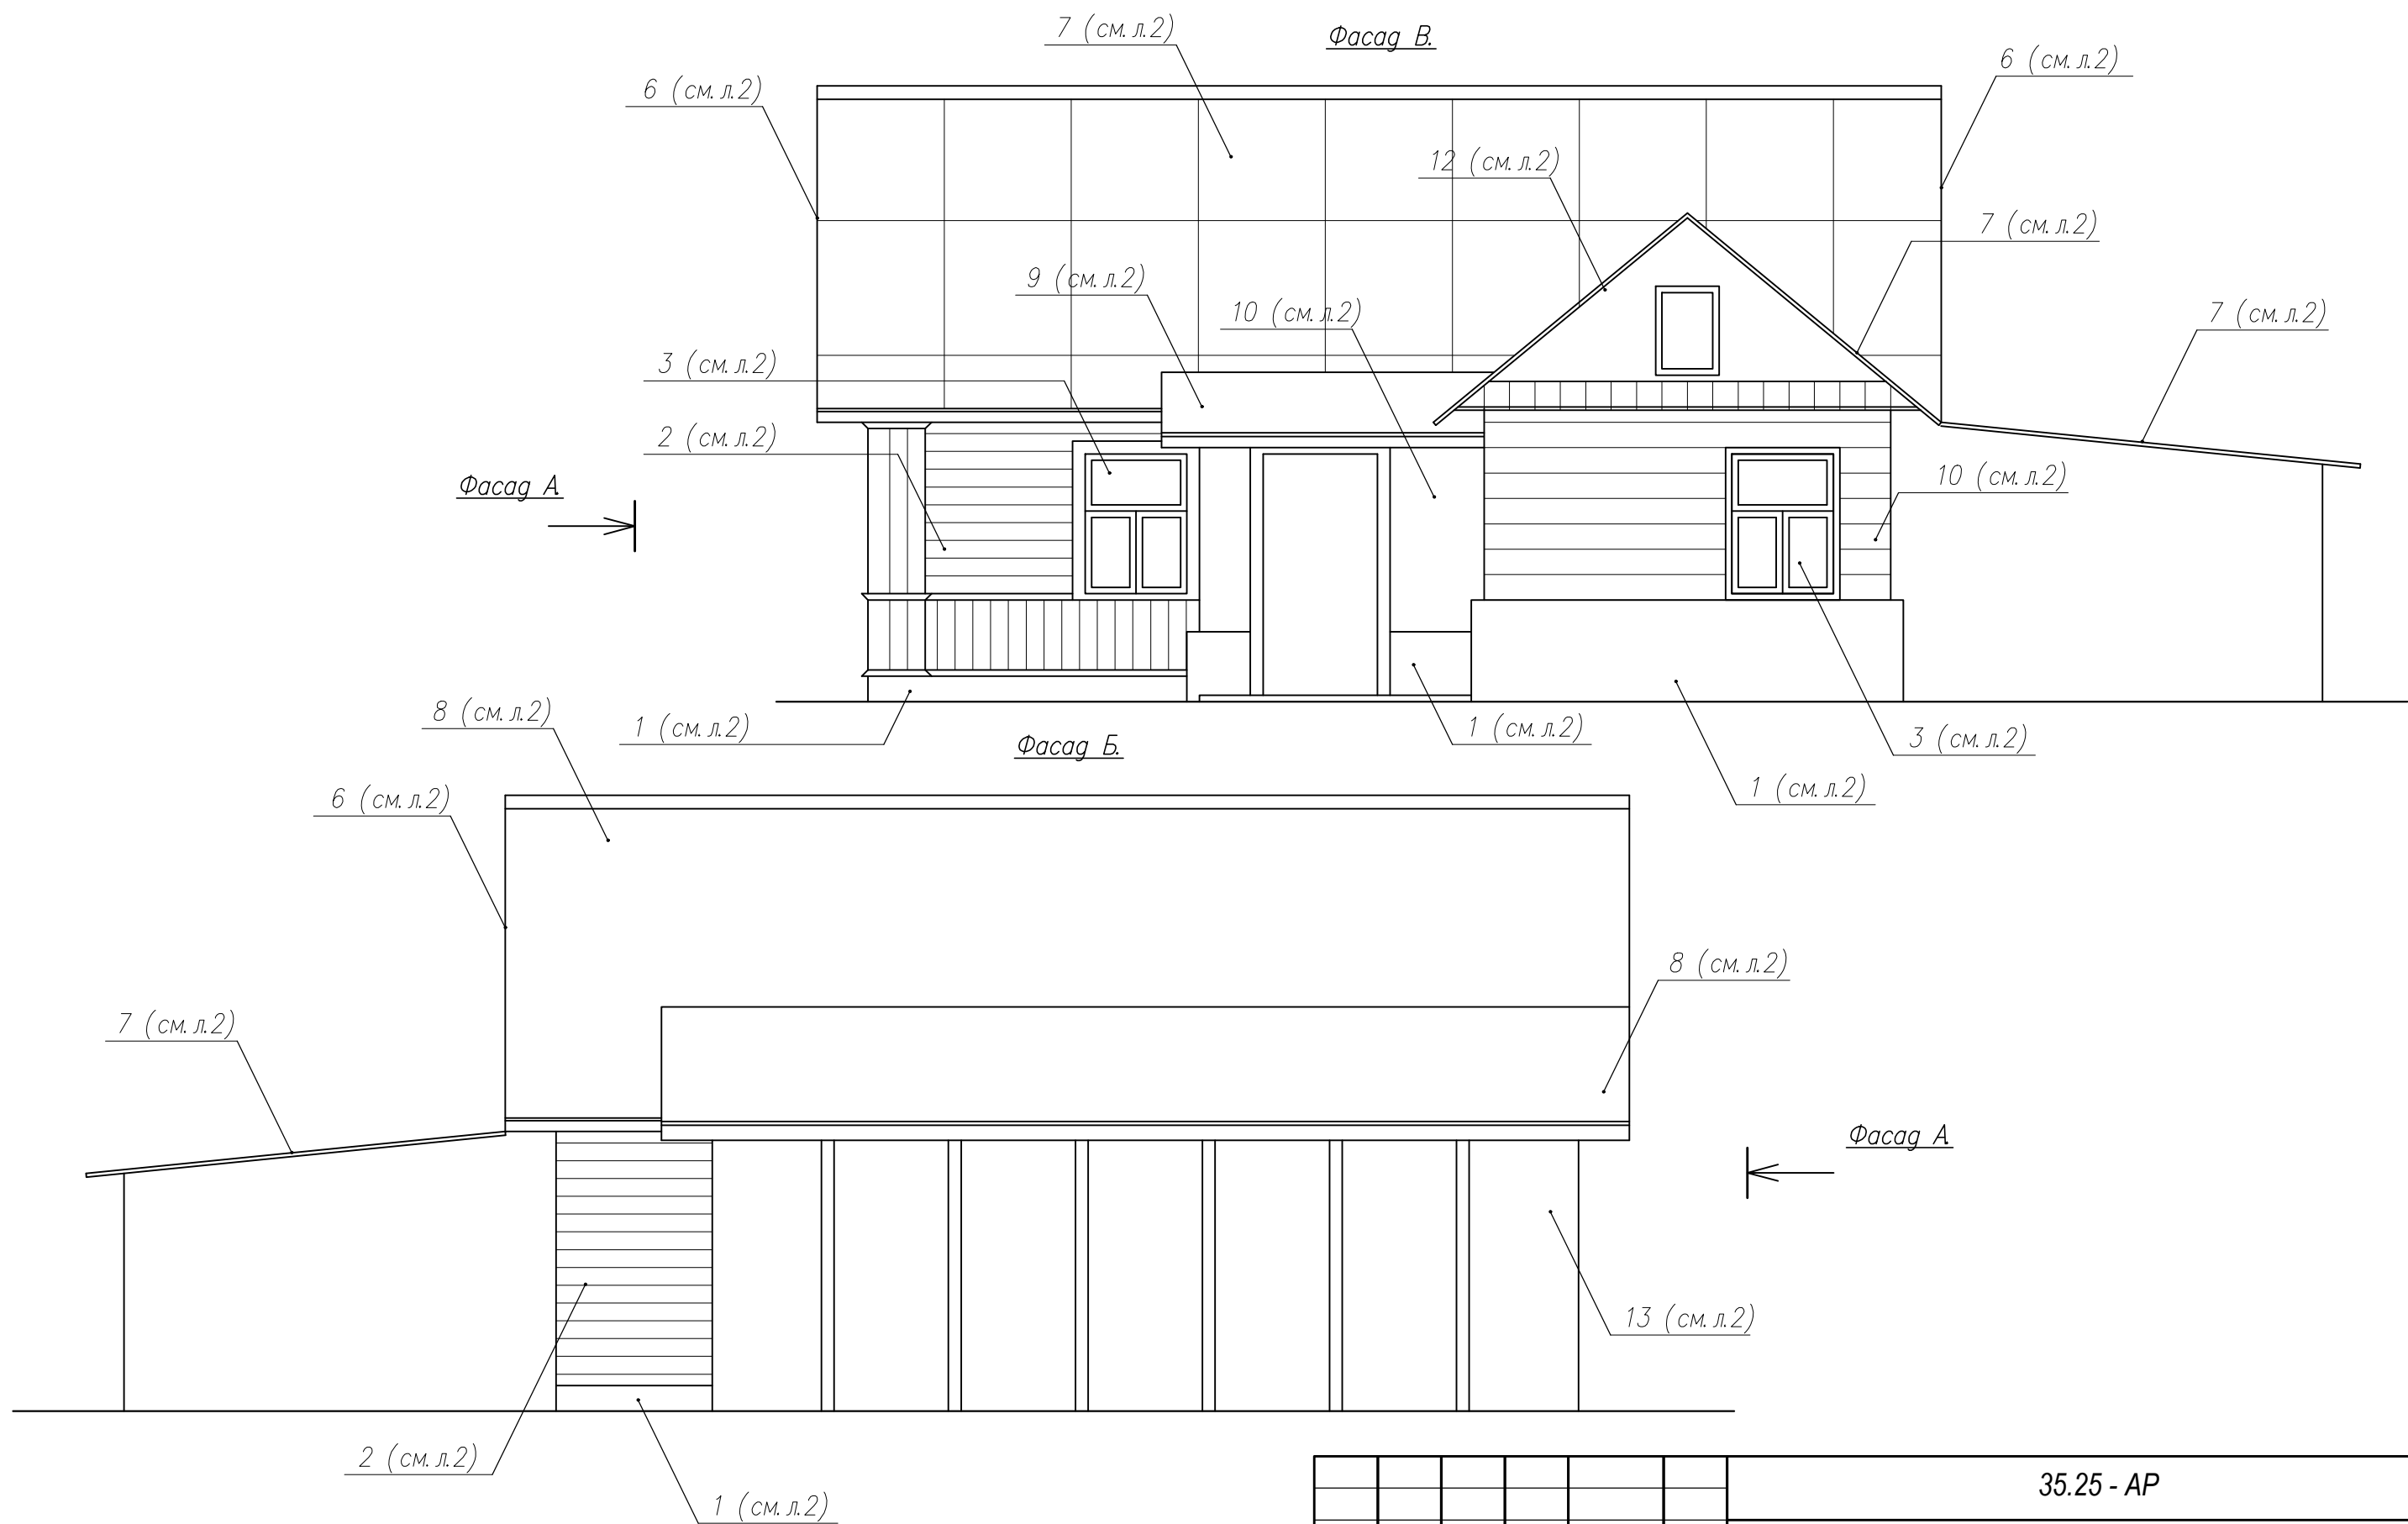

						35.25 - АР			
						"Возведение многоквартирных жилых домов в квартале улиц Багратиона - Филимонова - первого переулка Металлистов в г. Минске".			
Изм.	Кол.уч.	Лист	№ Док	Подпись	Дата	Демонтаж жилого дома по адресу г.Минск, проезд Металлистов, д.4.	Стадия	Лист	Листов
Разработал		Ельяшевич			11.25		С	3	
Проверил		Бусько			11.25				
Утвердил		Пилюкевич			11.25				
						Фасад Б. Фасад В.	000 "ТиволиПарк"		
Н. контроль		Радева			11.25				