05.08.25 без № от 31.07.25

Архивный экземпляр

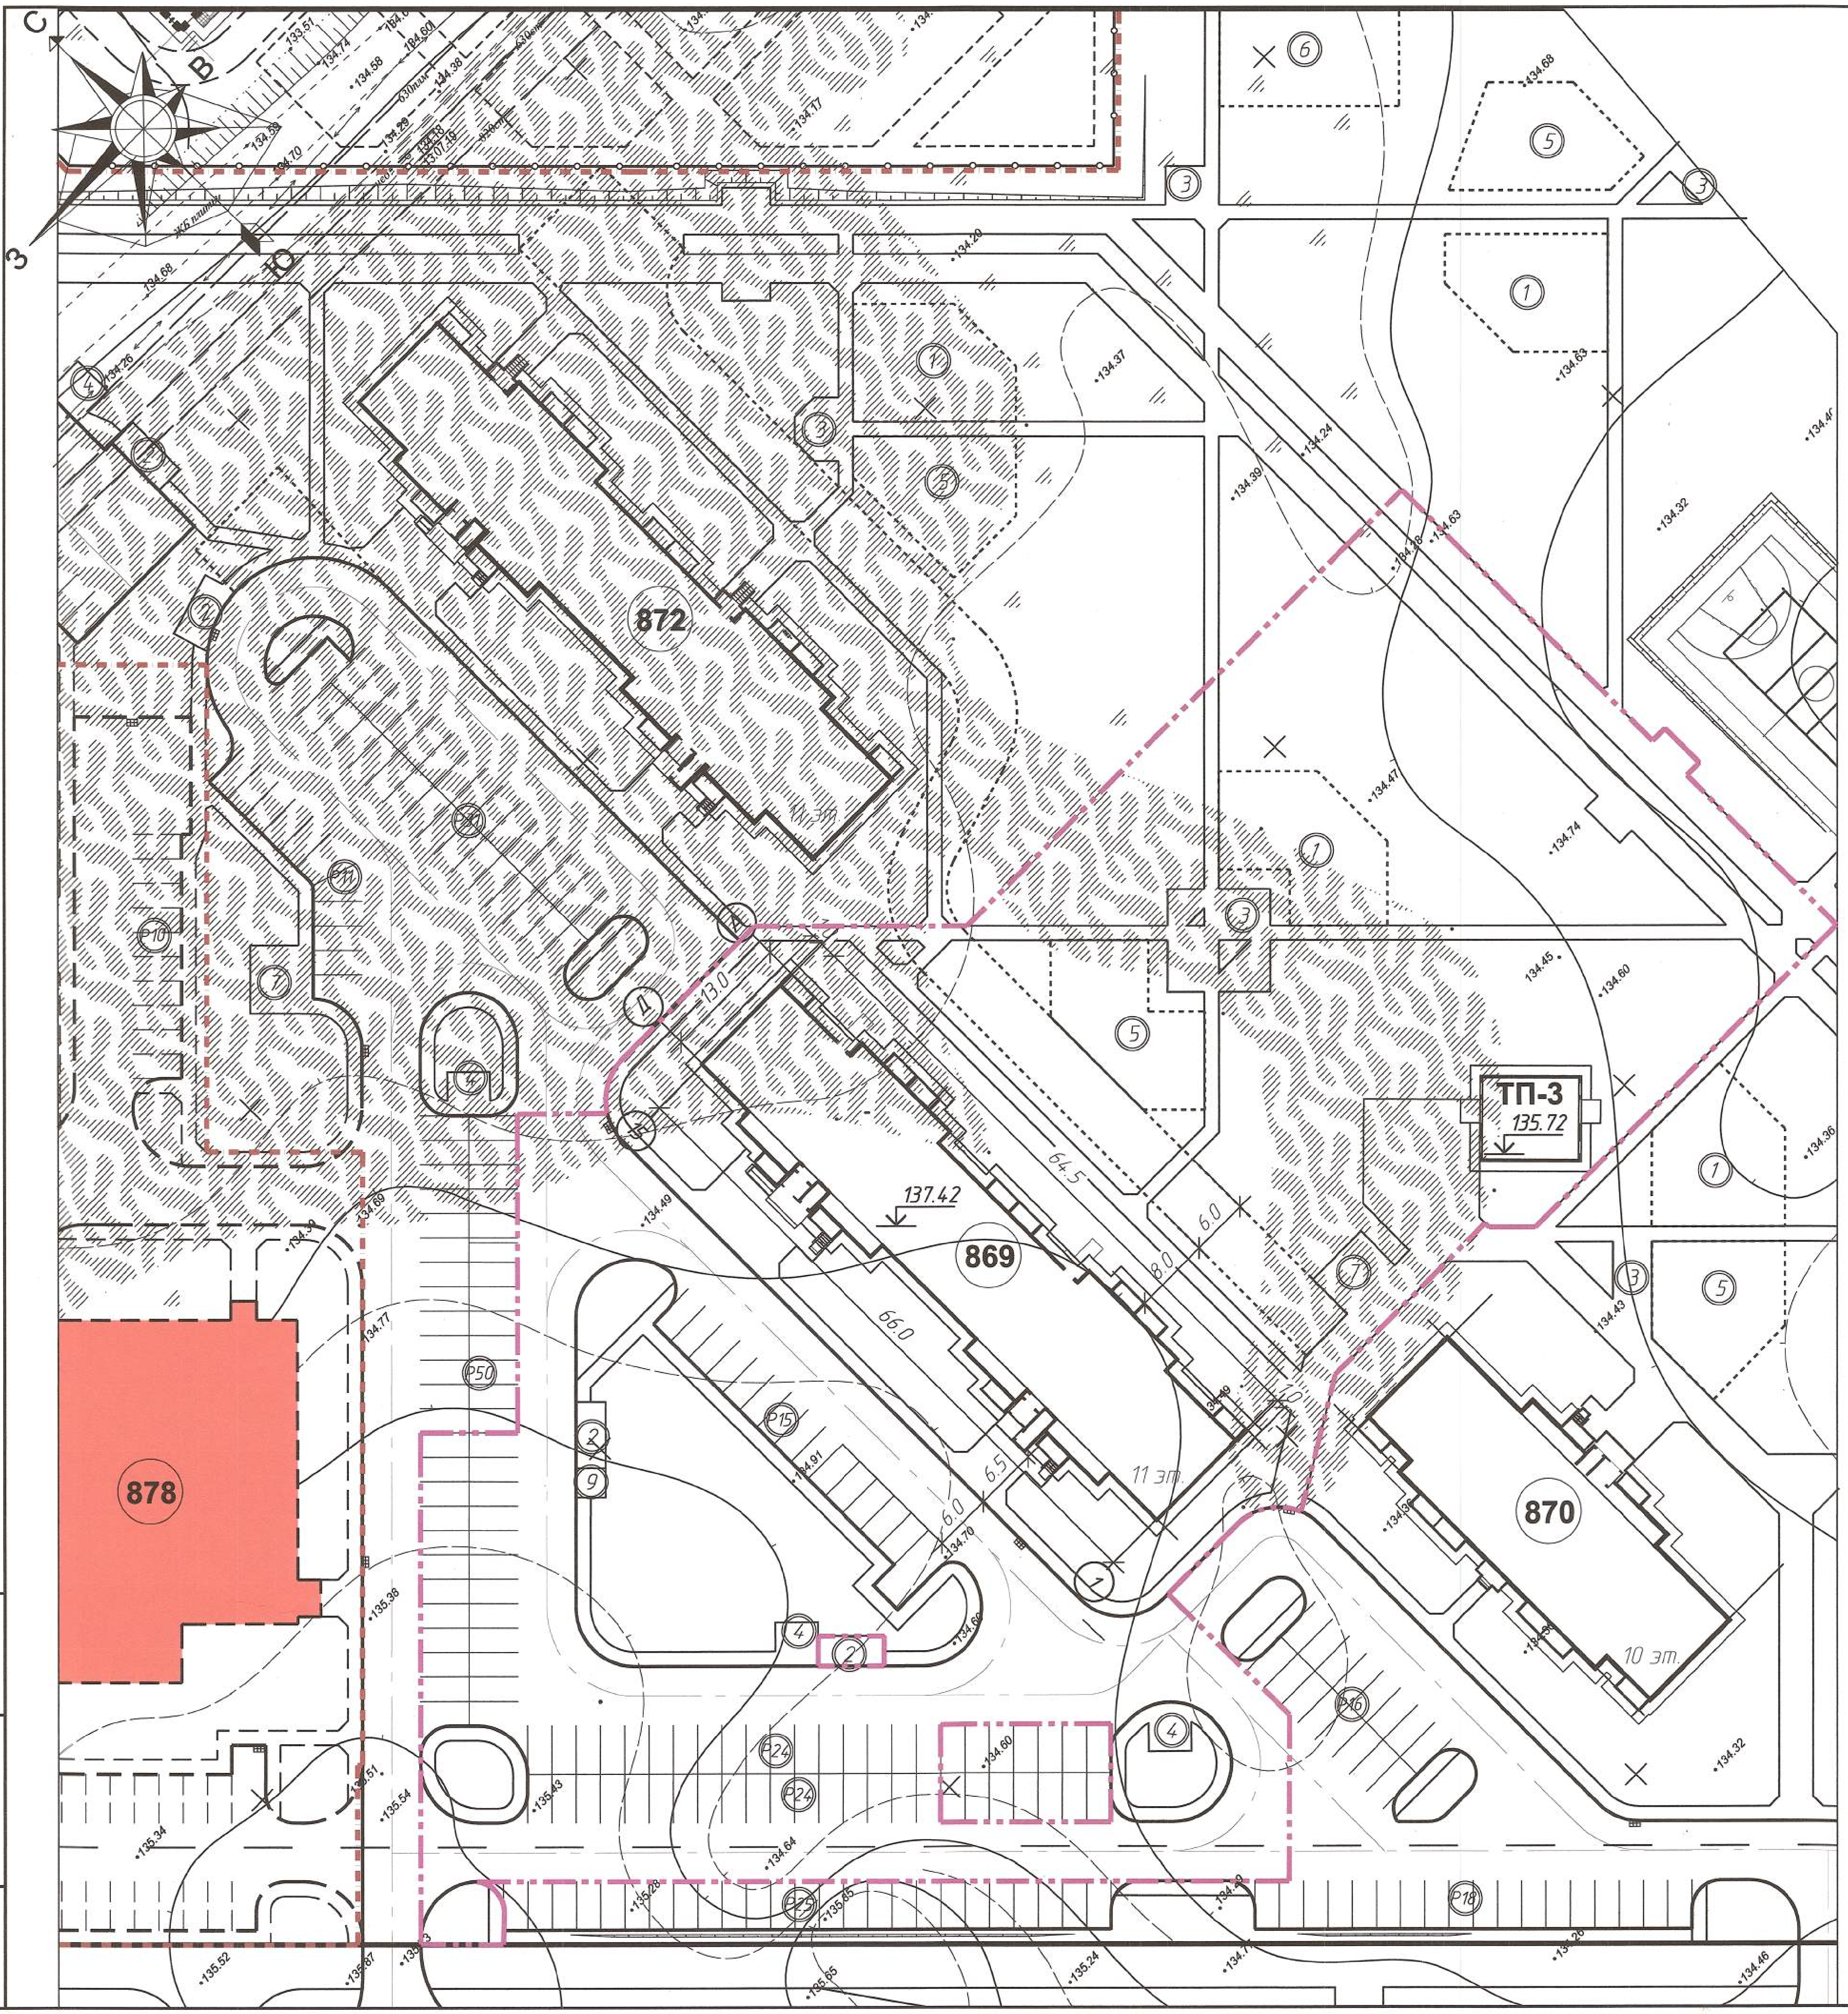
С
В
Ю
З
872
869
870
878
ТП-3
135.72
137.42
11 эт.
10 эт.
64.5
66.0
13.0
6.0
8.0
6.5
Р50
Р15
Р24
Р16
Р18
Р10
Р11

Схема ситуационного плана


участок проектирования
ул. Первостроителей
Комсомольская ул.
ул. Денисова
ул. Василевцы
Троицкая ул.
Молодёжная ул.
Беларусбанк
Гимназия № 1
Стадион
Санта

Ведомость жилых и общественных зданий и сооружений

Номер на плане	Наименование и обозначение	Этажность	Количество			Площадь, м²				Строительный объем, м³	
			зданий	квартир		застройки		общая квартир		здания	всего
				здания	всего	здания	всего	здания	всего		
869	Жилой дом панельный	11	1	132	132	1009.82	1009.82	7614.37	7614.37	31930.14	31930.14
872	Жилой дом панельный	11	1	132	132	проектируемый				–	–
870	Жилой дом панельный	10	1	80	80	проектируемый				–	–
878	Магазин на 1000кв.м торг.пл, аптечный киоск, кафе на 50мест, общ.уборная на 6 приборов, филиал отделения банка, отделение связи	2	1	–	–	перспективный				–	–
ТП3	Трансформаторная подстанция	1	1	–	–	проектируемый				–	–

Экспликация площадок

№ на плане	Наименование	Примечание
Ⓟ	Автомобильная парковка с указанием количества мест	
①	Детская игровая площадка для детей школьного возраста	
②	Площадка для раздельного сбора мусора	
③	Площадка для отдыха взрослого населения	
④	Площадка для чистки домашних вещей	
⑤	Детская игровая площадка для детей дошкольного возраста	
⑦	Площадка для установки велогаража	

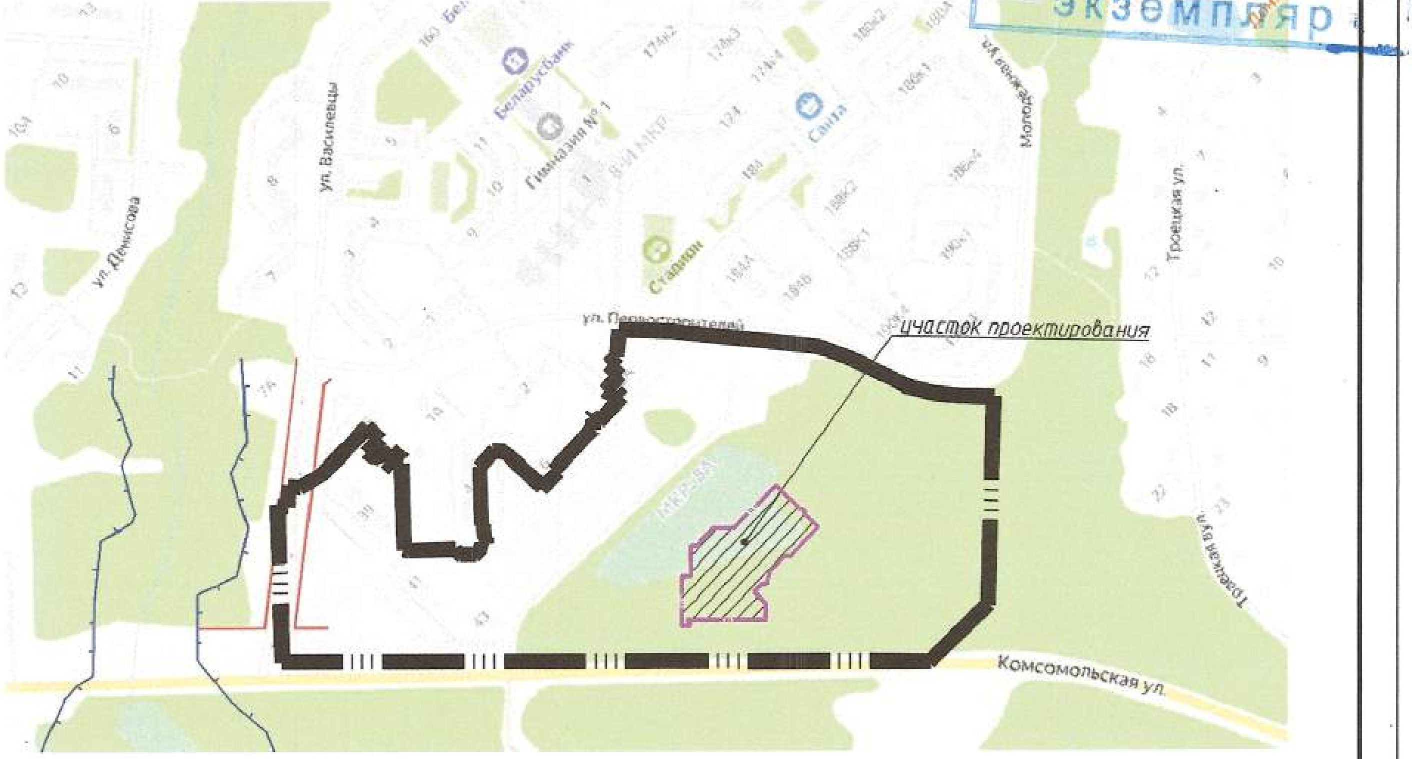Условные обозначения

- – граница производства работ
- – линия регулирования застройки
- – граница участков учреждений и предприятий обслуживания

Дочернее коммунальное унитарное предприятие «Управление капитального строительства города Новополоцка»
«К ПРОИЗВОДСТВУ РАБОТ»
Руководитель проекта
Поздняков А.В

20	1	–	545-25		27.06.25	68.19 ГП
Изм.	Кол.	Лист	№док.	Подпись	Дата	20.1 Застройка микрорайона №8А в г.Новополоцке
Разработал	Михайлова				06.25	Пусковой комплекс "Благоустройство и наружное освещение для дома №869"
Проверил	Булло				06.25	Стадия: С; Лист: 2; Листов:
Н. контр.гр.	Михайлова				06.25	Разбивочный план. М 1:500
Утвердил	Булло				06.25	Новополоцкий филиал УП "Институт Витебскгражданпроект"

Инв. № подл.
Подпись и дата
Взам. инв. №