План земляных масс. Срезка плодородного грунта

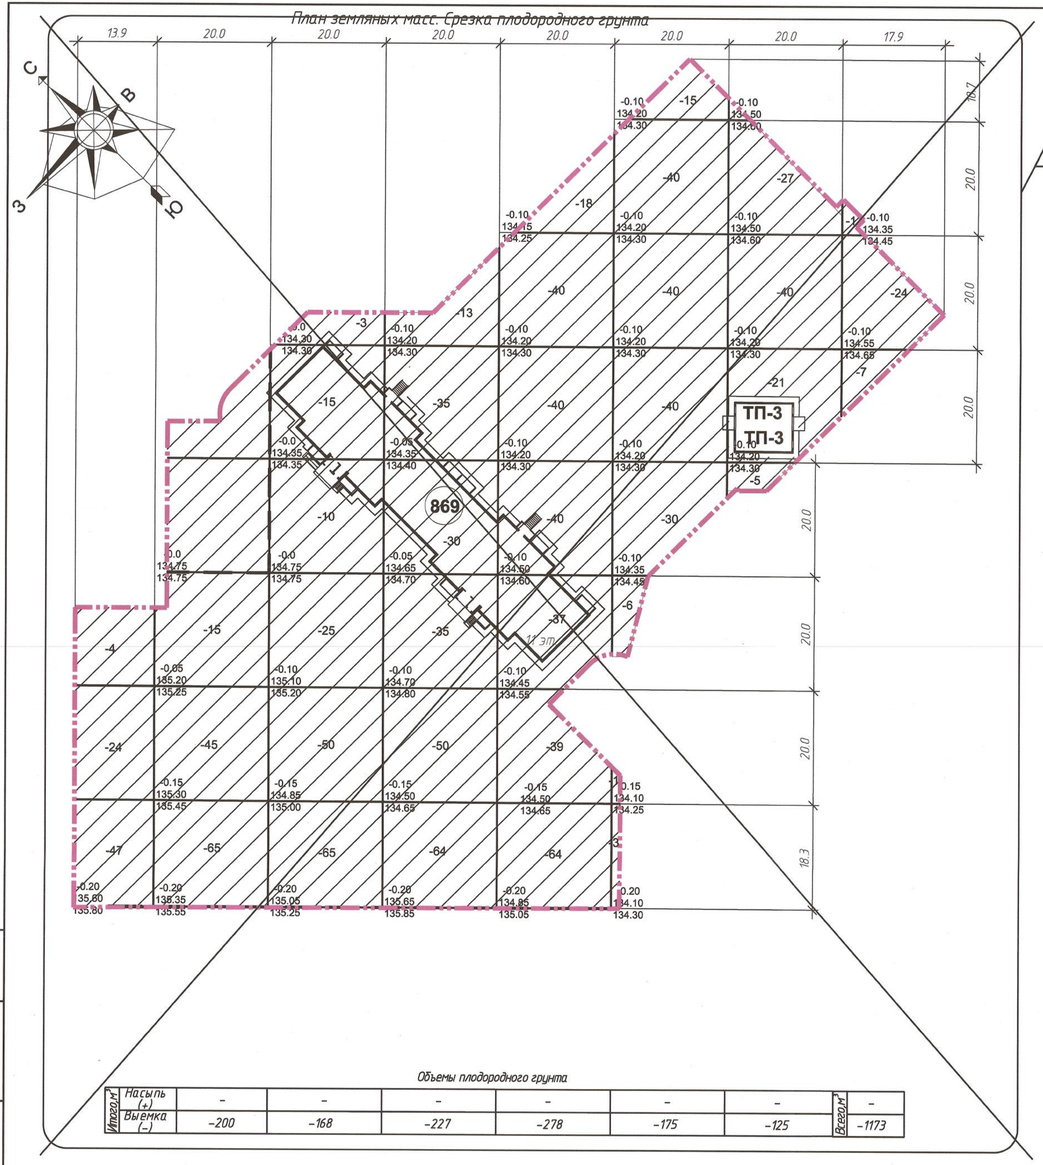

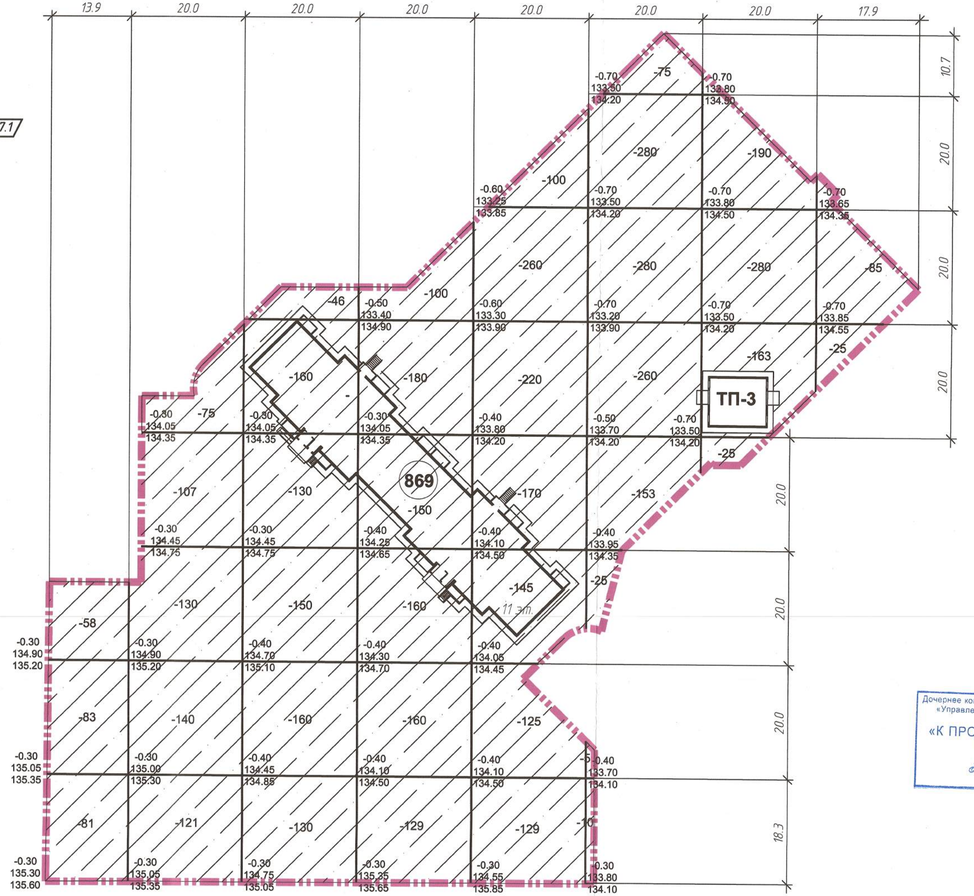

Объемы плодородного грунта

Итого,м³								Всего,м³
	Насыпь (+)	–	–	–	–	–	–	–
	Выемка (–)	–200	–168	–227	–278	–175	–125	–1173

Объемы слабого грунта

Итого,м³								Всего,м³
	Насыпь (+)	–	–	–	–	–	–	–
	Выемка (–)	–222	–573	–776	–879	–1149	–1088	–768	–5455

Дочернее коммунальное унитарное предприятие «Управление капитального строительства города Новополоцка» «К ПРОИЗВОДСТВУ РАБОТ» Руководитель проекта Назаренко Е.П.

Условные обозначения
– граница производства работ
– срезка плодородного грунта
– удаление слабого грунта

						68.19 ГП
37	1	–	807-26		07.08.25	Застройка микрорайона №8А, б г.Новополоцке
20	1	–	545-25		27.06.25	20.1
Изм.	Кол.	Лист	№док.	Подпись	Дата	
						Пусковой комплекс "Благоустройство и наружное освещение для дома №869"
Разработал		Михайлова			06.25	План земляных масс. Срезка плодородного грунта. Удаление слабого грунта. М 1:500
Проверил		Былко			06.25	
Н. контр.		Михайлова			06.25	
Утвердил		Былко			06.25	

Стадия	Лист	Листов
С	4	

Новополоцкий филиал УП "Институт Витебскгражданпроект"

Инв. № подл. | Подпись и дата | Взам. инв. №