
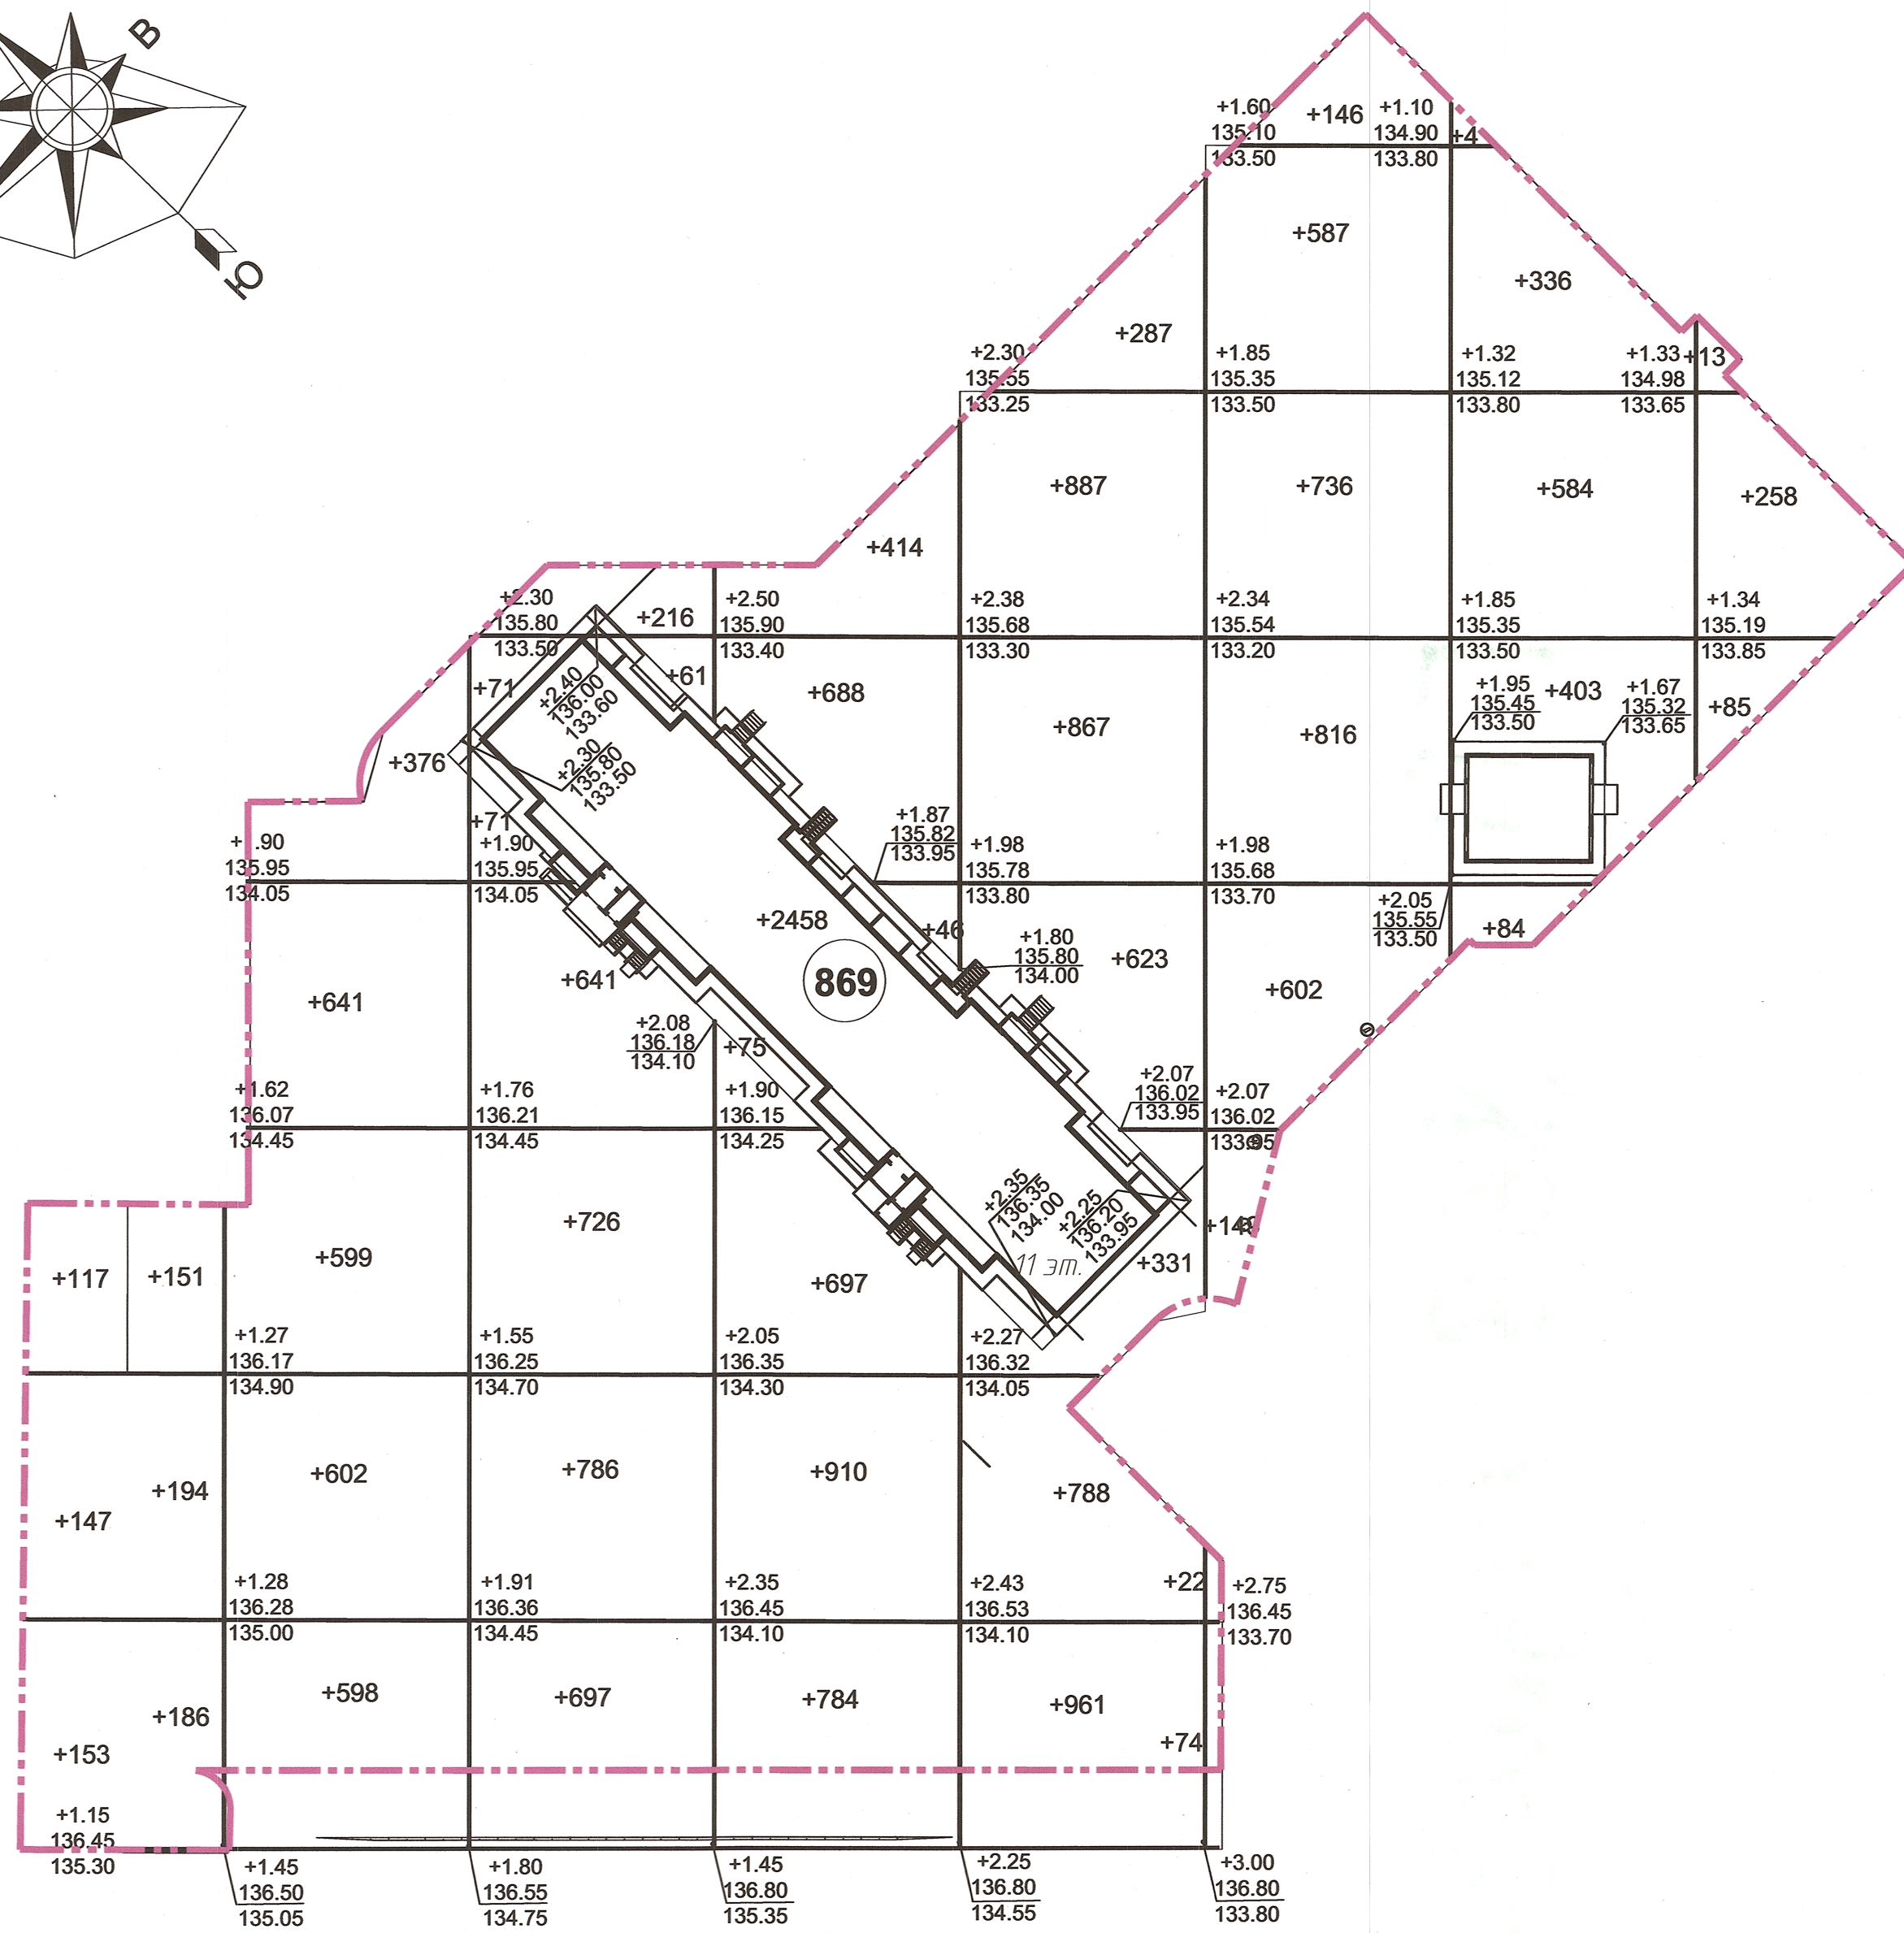


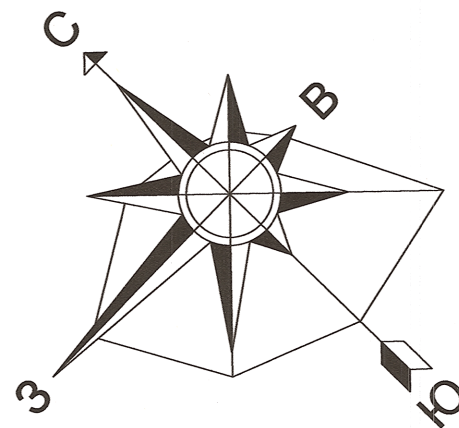

Ведомость объемов земляных масс

Наименование грунта	Количество, м³				Примечание
	Насыпь (+)	Выемка (-)	Насыпь (+)	Выемка (-)	
Грунт планировки территории	22748*	-			
Вытесненный грунт, в т. ч. при устройстве:	-7004	11210			
а) подземных частей зданий (сооружений)	(-2458)	-			
б) автомобильных покрытий	(-3803)	-			
в) подземных сетей	-	(11210 ⁵)			
г) плодородной почвы на участках озеленения	(-743)	-			
Грунт для устройства высоких полов зданий и обвалований сооружений	-	-			
Отвал грунта	-	-			
Грунт для засыпки существующих канав, котлованов, образуемых от разбираемых подземных частей зданий (сооружений)	-	-			
Поправка на уплотнение	1574	-			
Пригодный грунт, всего	17318	11210			
Недостаток (избыток) пригодного грунта	-	6108 ⁴			
Грунт, непригодный для устройства насыпи оснований зданий (сооружений) и подлежащий удалению с территории:	5455***	5455***	37.1		
Плодородный грунт, всего	-	1173			
в т. ч.					
а) используемый для озеленения территории	743	-			
б) недостаток (избыток) плодородного грунта	430	743			
Итого перерабатываемого грунта	23643	23643			
	23516	23516			

Примечание:

1. *С учетом срезки плодородного грунта и торфа. Срезка плодородного грунта учтена в объекте №68.19, разработанном УП "Институт Гродногражданпроект".

**Объемы по выторфовке.

2. При производстве земляных работ рабочие отметки в местах устройства газонов на h -150мм с последующим выходом на проектную отметку за счет подсыпки плодородной почвы.

3. Принять коэффициент уплотнения грунта под благоустройством территории - K=0.95.

4. Часть недостающего грунта использовать из-под выемки подземных сетей (магистрального водопровода, выноса водовода, водопровода высокого давления В10 (кольцо, ПНС)).

5. С учетом вытесненного грунта из-под выемки подземных сетей (магистрального водопровода, выноса водовода, водопровода высокого давления В10).



Итого, м³	Насыпь (+)	+948	+2816	+3269	+6072	+4744	+3132	+1411	+356	Всего, м³	+22748
	Выемка (-)	-	-	-	-	-	-	-	-		-

						68.19 ГП						
37	1	-	807-26		07.09.26	20.1	Застройка микрорайона №8А в г.Новополоцке					
20	1	-	545-25		27.06.26							
Изм.	Кол.	Лист	Ндок.	Подпись	Дата							
						Пусковой комплекс "Благоустройство и наружное освещение для дома №869"			Стация	Лист	Листов	
Разработал	Михайлова				06.25		С	5				
Проверил	Булло				06.25	План земляных масс. М 1:500			Новополоцкий филиал УП "Институт Витебскгражданпроект"			
Н. контр.гр.	Михайлова				06.25							
Утвердил	Булло				06.25							