
ТИП 4

Бетонная тротуарная плита В22.5 F200 по СТБ 1071-2007 с заполнением швов песком по ГОСТ 8736-93 с модулем крупности Мкр=1.5-2 мм с последующим увлажнением h=0,06м

Выравнивающий слой-песок среднезернистый ГОСТ8736-2014 , модуль крупности Мк2-2.5 h=0,03м

Песок природный по ГОСТ 8736-2014 с Кф>1м/сут и Купл=0,98, модуль крупности Мк2-2.5 h=0.30м

Грунт уплотнить до Купл=0,98

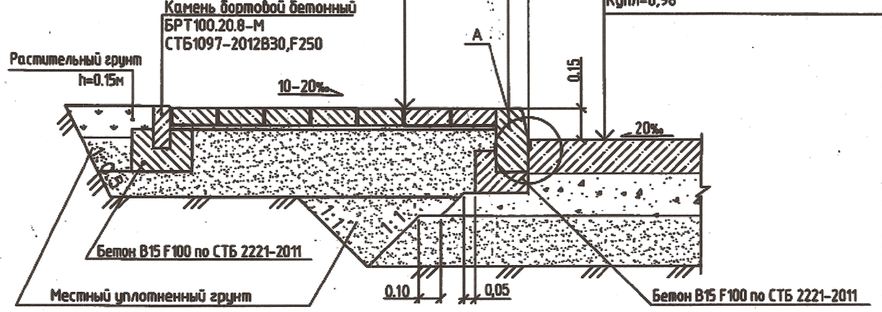

ТИП 1

Камень бортовой бетонный БР100.30.15-М СТБ1097-2012 В30,F250

шов заделать мастикой МГБЗ-Ш-75 СТБ 1092-2006

Тяжелый бетон класса Btb3,2 (B25), F200,W6 СТБ2221-2011 h=0,18м

11.1

Щебеночно-гравийно-песчаная смесь С5 по СТБ2318-2013 « Купл=0,98 h=0.20м

Песок природный по ГОСТ 8736-2014 с Кф>1м/сут и Купл=0,98 , модуль крупности Мк2-2.5 h=0.30м

Грунт земляного полотна уплотнить до Купл=0,98


ТИП 16

Тяжелый бетон класса Btb3,2 (B25), F200,W4 СТБ2221-2011 с устройством поперечных деформационных швов через2,0м h=0,12м

ЩПГС С6 СТБ2318-2013с Кф>1м/сут и Купл=0,98 h=0.15м

Песок природный по ГОСТ 8736-93 с Кф>1м/сут и Купл=0,98 h=0.30м

Грунт земляного полотна уплотнить до Купл=0,98

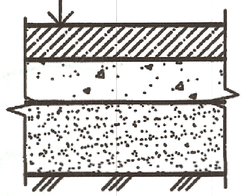

ТИП 7


Тяжелый бетон класса С20/25, F200,W4 СТБ1544-2005 с устройством поперечных деформационных швов через 2,5м h=0,115м

Песок среднезернистый ГОСТ 8736-2014 I класса , модуль крупности Мк2-2.5 с Купл=0.98 h=0,25м

Гидроизоляция Г-СТ-БП/ПП по СТБ 1107-98 h=0.004м

Грунт уплотнить до Купл=0,98

Продольный шов шириной 1см заделать мастикойМГБЗ-Ш-75 СТБ1092-2006

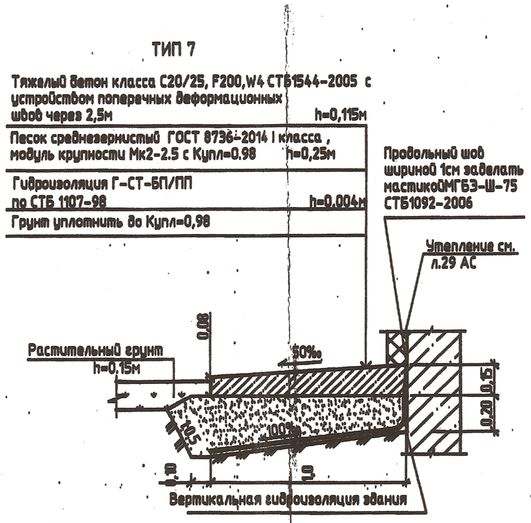

Детские игровые площадки (Тип 10)
М 1:20



Пожарный проезд (Тип 9а)
М 1:20



ТИП 3


Бетонная тротуарная плита В25 F250 СТБ 1071-2007 с заполнением швов песком, обработанным цементом М10 ГОСТ23558-94 с последующим увлажнением h=0,06м

Песок,обработанный цементом М10 по ГОСТ23558-94 h=0,03м

Гравийно-песчаная смесь С6 СТБ2318-2013 и Купл=0,98 h=0.15м

Песок природный по ГОСТ 8736-2014 с Кф>1м/сут и Купл=0,98 , модуль крупности Мк2-2.5 h=0.30м

Грунт земляного полотна уплотнить до Купл=0,98

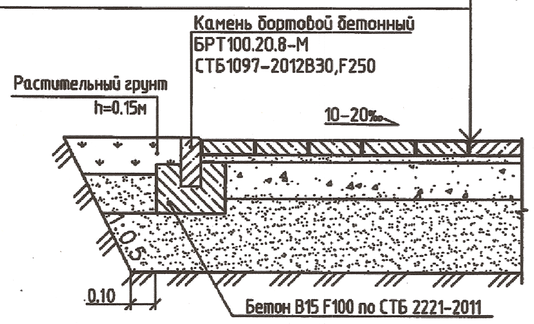

ТИП 5

Тротуарные плиты с тактильными указателями В30 F250 по СТБ 1071-2007 заполнением швов песком, обработанным цементом М10 ГОСТ23558-94 с последующим увлажнением h=0,08м

Выравнивающий слой- песок, обработанным цементом М10ГОСТ23558-94 h=0,02м


Гравийно-песчаная смесь С6 СТБ2318-2013 и Купл=0,98 h=0.15м

Песок средний по ГОСТ 8736 -2014 с коэффициентом фильтрации Кф>1м/сут Купл=0,98, модуль крупности Мк2-2.5 h=0.30м

Грунт земполотна уплотнить до Купл=0,98

Камень бортовой бетонный БВ100.22.5.15-М СТБ1097-2012 В30 F250

ТИП 1

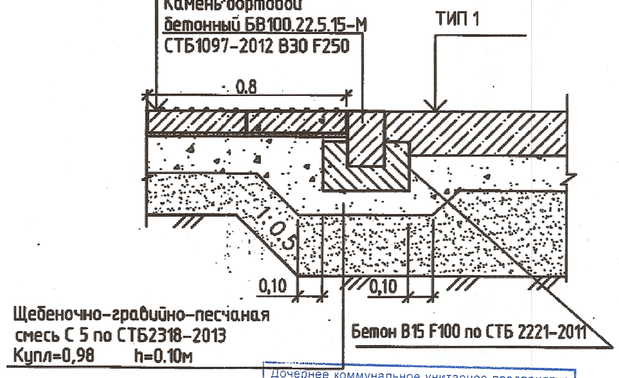

Дочернее коммунальное унитарное предприятие «Управление капитального строительства города Новополоцка» «К ПРОИЗВОДСТВУ РАБОТ» Руководитель проекта Назаренко Е.П.

36.1

Тротуар из тактильных плит направляющих (Тип 5в)
М 1:20

Плитки бетонные К20.8-Цж-В30 (направляющ.)

Сер. Б3.020.1-11.17, бетон кл. В25.0, F250 h=80 мм


Выравнивающий слой - песок, обработанный цементом М10 СТБ 1521-2005 h=30 мм

Песок, обраб. цементом М10 СТБ 1521-2005 h=100 мм

Песок средний II класса К.ф.>3 м/сут.

ГОСТ 8736-2014 h=300 мм

Уплотненный грунт, К.у.=0,98

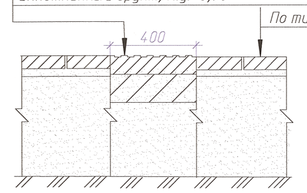

Покрытие тротуара из тактильных плит (Тип 5б)
М1:20


Плитки бетонные К20.8-Цж-В30. Сер. Б3.020.1-11.17, бетон кл. В25.0, F250 h=80 мм

Выравнивающий слой - песок, обработанный цементом М10 СТБ 1521-2005 h=30 мм

Песок, обраб. цементом М10 СТБ 1521-2005 h=100 мм

Песок средний II класса К.ф.>3 м/сут.

ГОСТ 8736-2014 h=300 мм

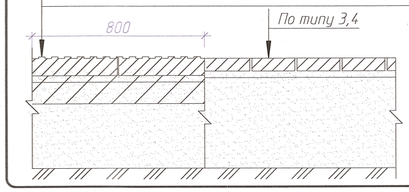

Тротуар из тактильных плит (тип 5а)

Плитки бетонные К40.40.9 МЦж Т.н. Сер. Б 3.020.1-11.17, бетон кл. В25.0, F250 h=88 мм


Выравнивающий слой - песок, обработанный цементом М10 СТБ 1521-2005 h=30 мм

Песок, обраб. цементом М10 СТБ 1521-2005 h=100 мм

Песок средний II класса К.ф.>3 м/сут.

ГОСТ 8736-2014 h=300 мм

Уплотненный грунт, Ку = 0.98

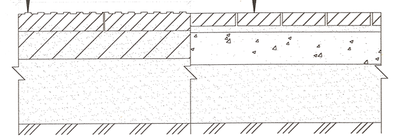

11.2

Предусмотреть укладку слоя полиэтиленовой пленки под монолитным цементобетонным покрытием в конструкции Тип 1

Примечание:
Бетонное основание под бортовое ограждение устраивается с помощью сборно-разборной опалубки, см раздел ОС.

36	1	-	770-26		28.06.26
20	1	-	545-25		27.06.25
11	2	-	409-24		13.04.24
Изм.	Кол.	Лист	№док.	Подпись	Дата

Разработал	Михайлова		06.25
Проверил	Булло		06.25
Н. контр.гр.	Михайлова		06.25
Утвердил	Булло		06.25

68.19 ГП

20.1

Застройка микрорайона №8А в г.Новополоцке

Пусковой комплекс "Благоустройство и наружное освещение для дома №869"

Стадия	Лист	Листов
С	7	

Конструкции дорожных одежд. М 1:500

Новополоцкий филиал УП "Институт Витебскгражданпроект"

Взам. инв. №

Подпись и дата

Инв. № подл.