

ПОЭТАЖНЫЙ ПЛАН

по адресу: Мира просп.

домовл. (вл.) --- дом 119


корпус --- строение (сооружение) 18

квартал № 3170 Северо-Восточный АО г. Москвы



2302486

3 ЭТАЖ

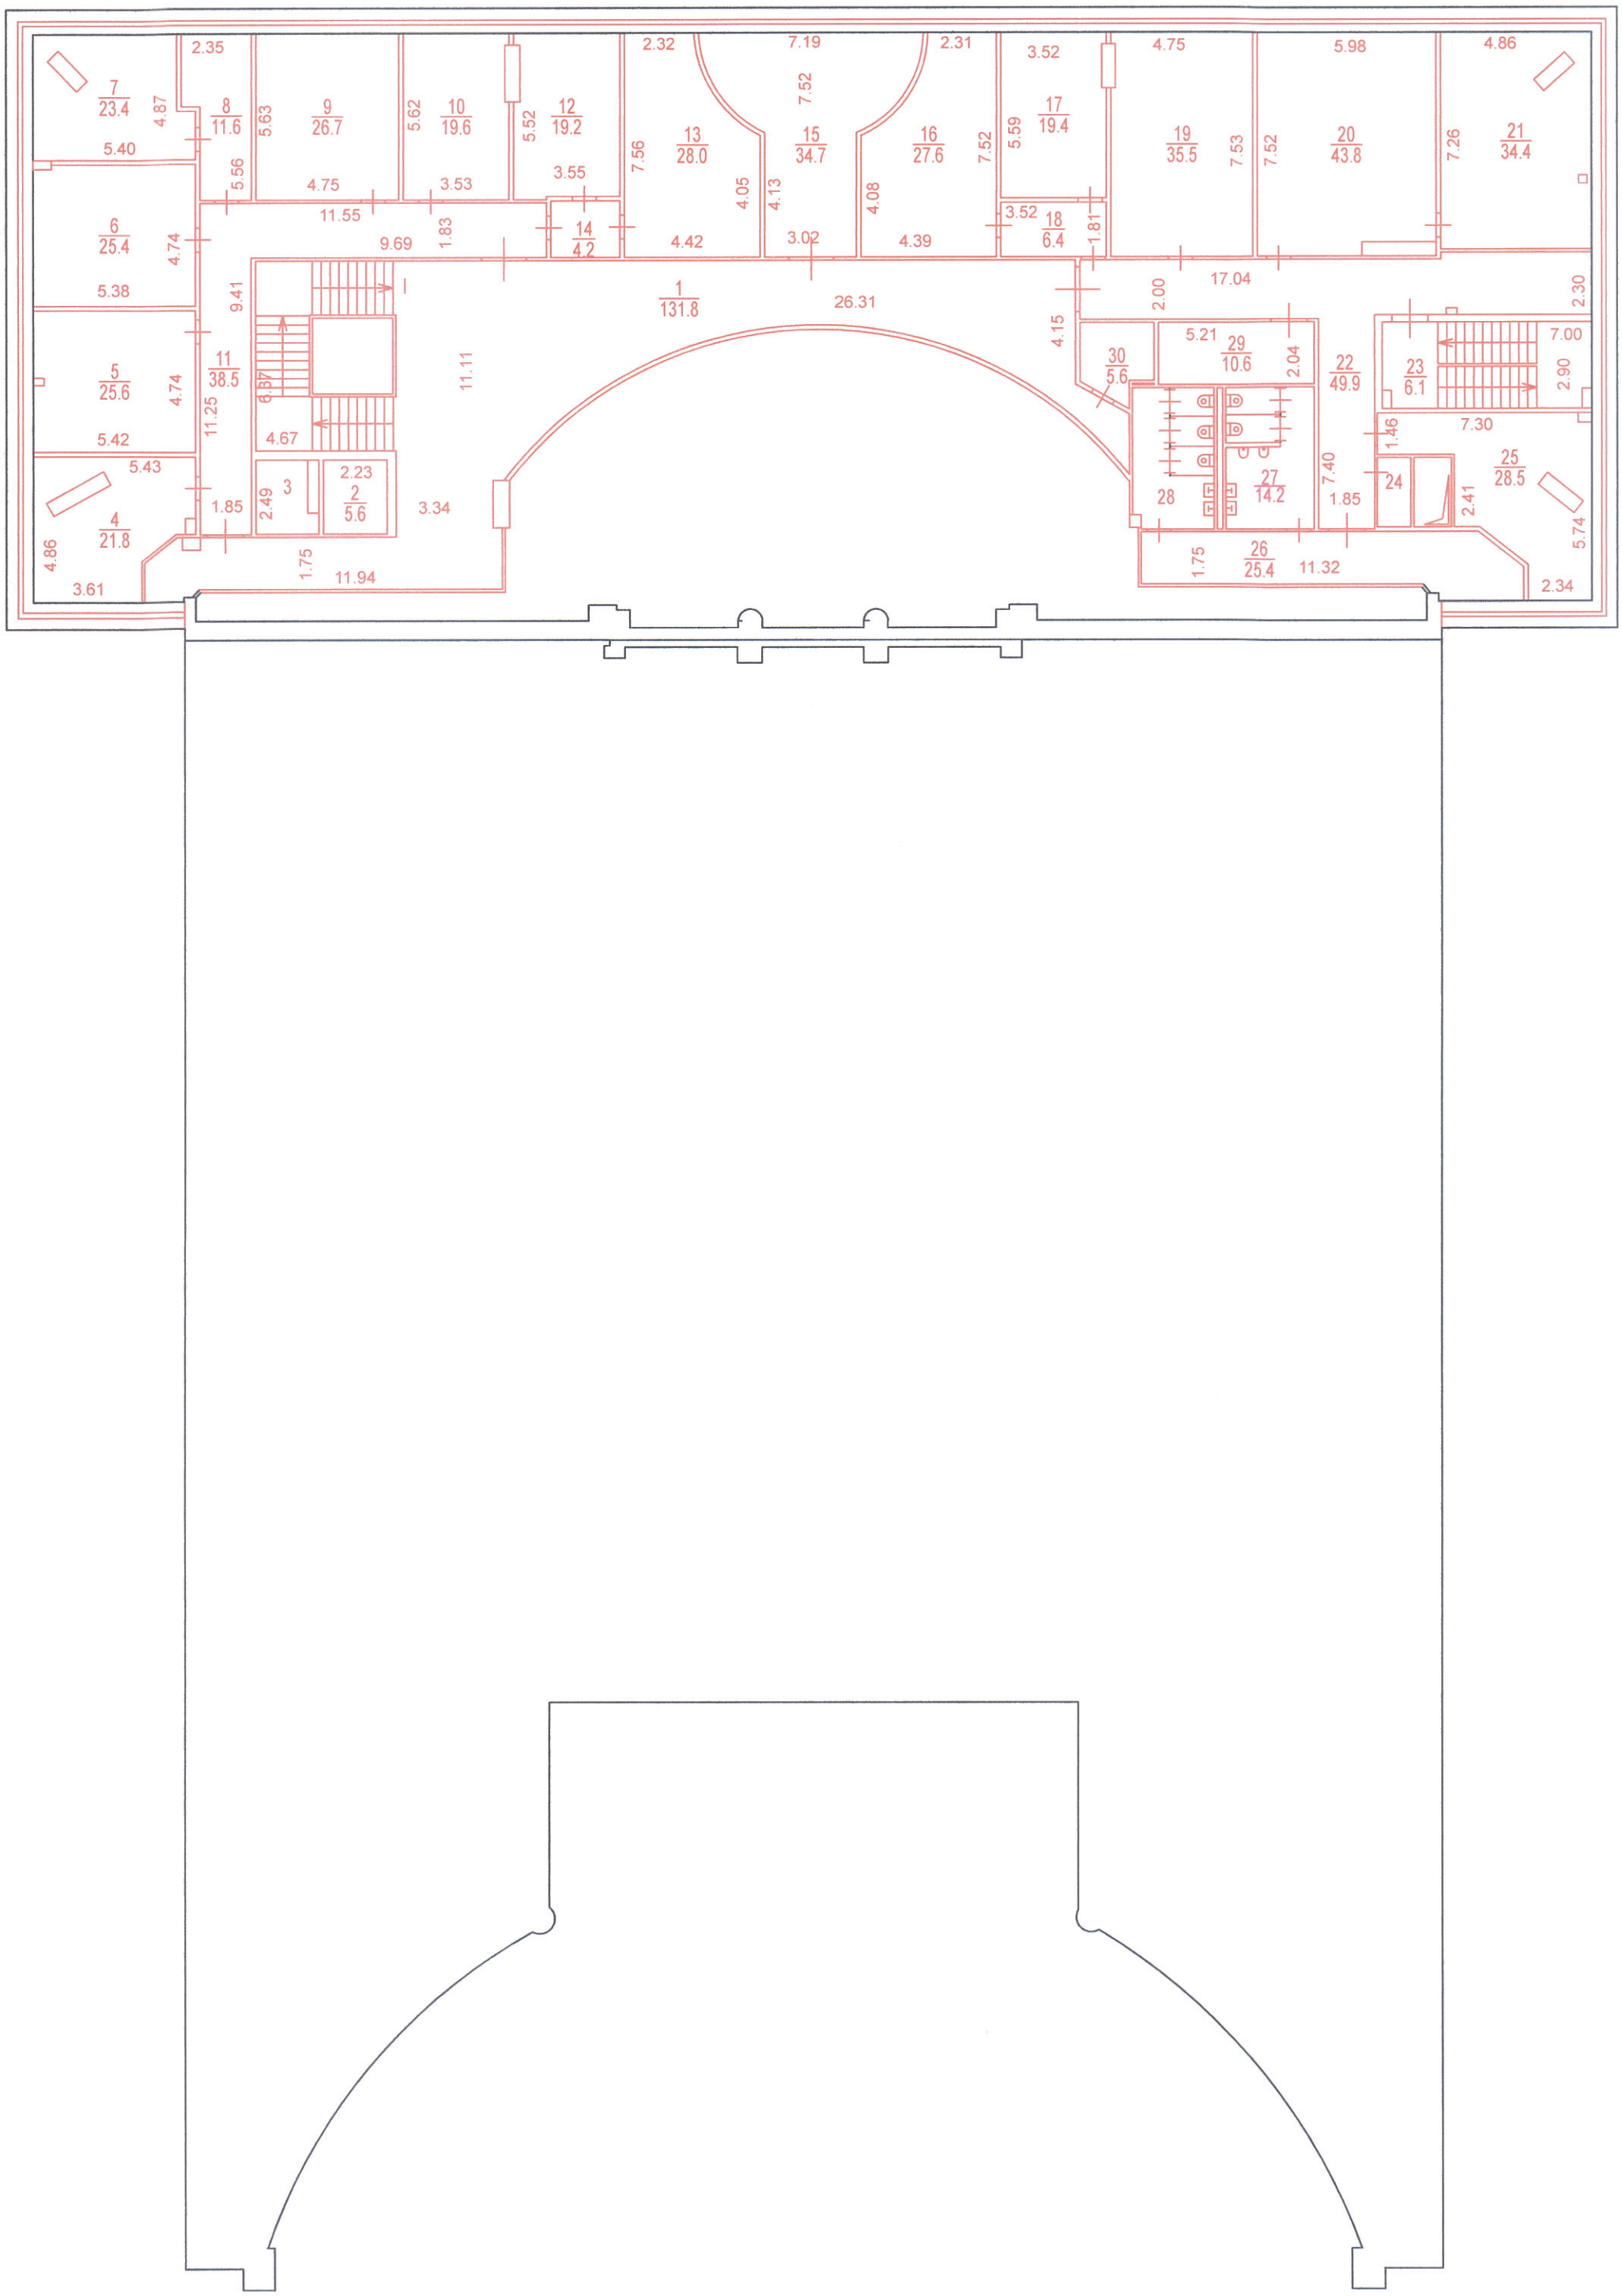

Разрешение на возведение не предъявлено	Позажный план составлен по состоянию на
строение № 3 этажа	" 25 " февраля 2020 г.
ГБУ МосгорБТИ	П/план снял <u>Пенькова М.Н.</u>
" 25 " февраля 2020	Проверил <u>Хожеев К.С.</u>
Исполнитель <u>Пенькова М.Н.</u>	" 20 " марта 2020 г.
Проверил <u>Хожеев К.С.</u>	