

ПОЭТАЖНЫЙ ПЛАН

по адресу: Мира просп.
напротивовесия ул. (просп., бульв. и т.д.)


домовл. (вл.) — дом 119
улицы подпорытия

корпус — строение (сооружение) 18
улицы подпорытия

квартал № 3170 Северо-Восточный АО г. Москвы



АНТРЕСОЛЬ 2 ЭТАЖА

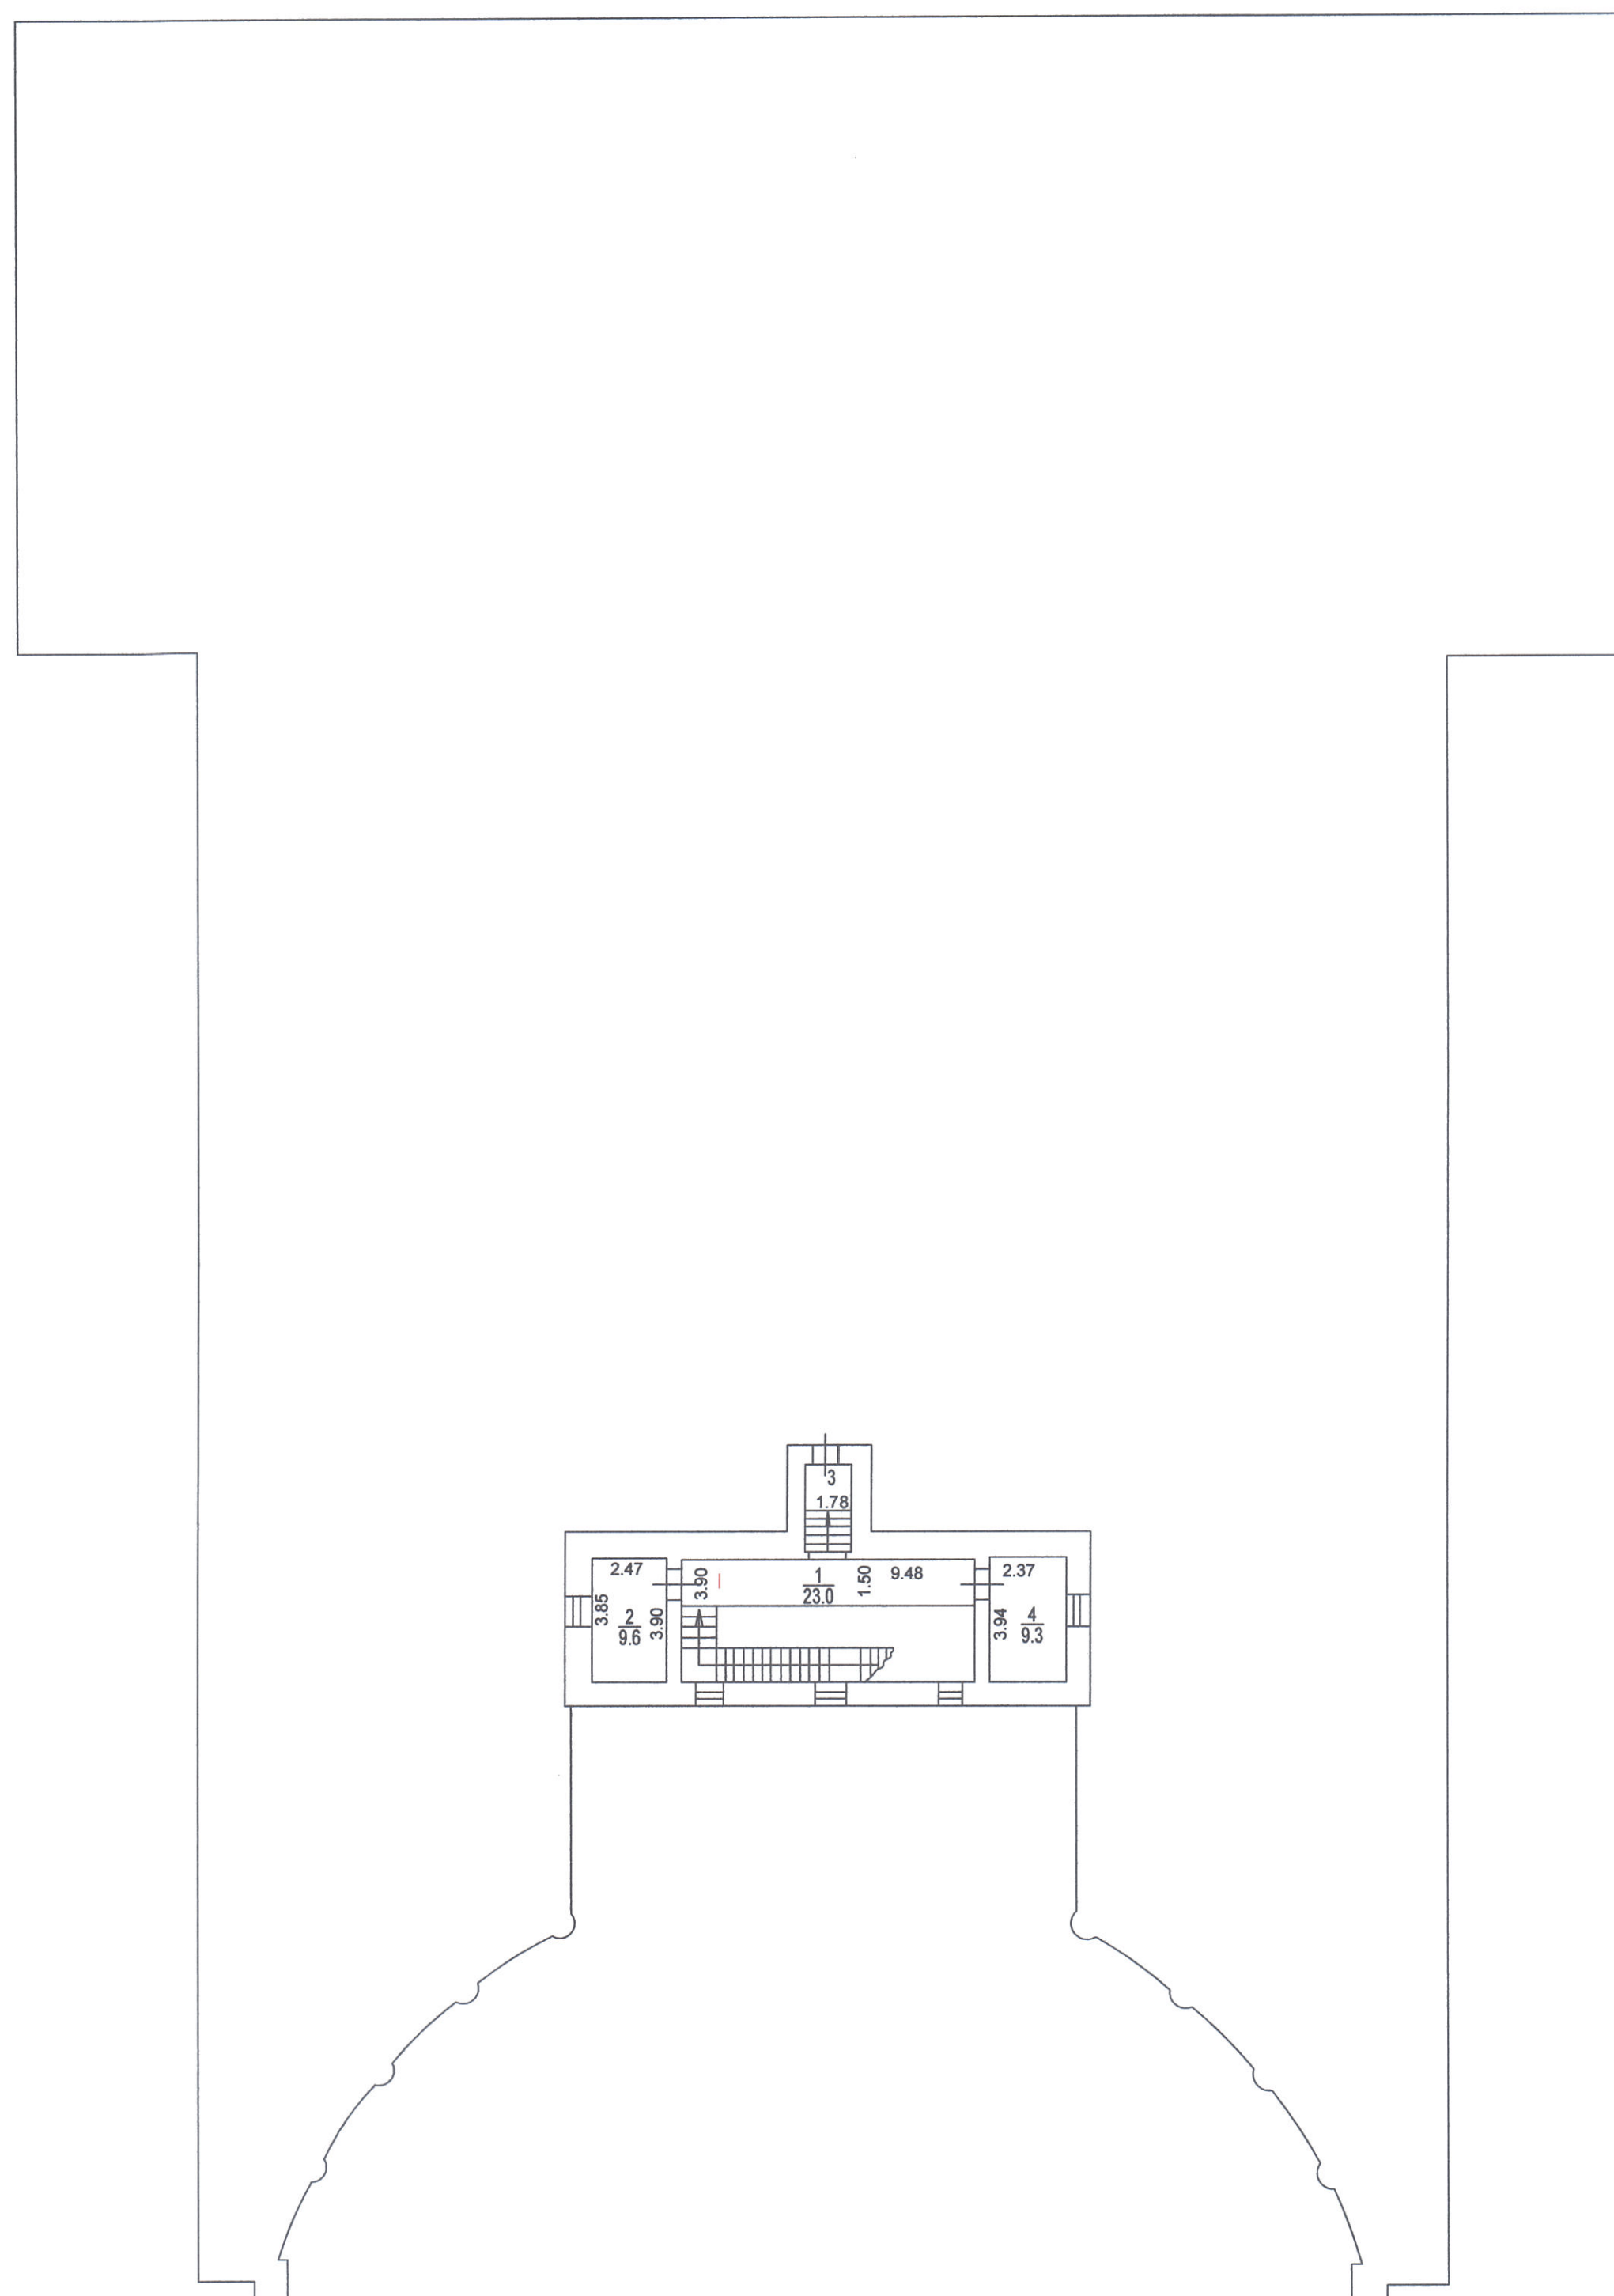

Постажный план составлен по состоянию на
" 25 " февраля 2020 г.
П/план снял Пенькова М.Н.
Проверил Хожеев К.С.
" 20 " марта 2020 г.