



*"Общество с ограниченной ответственностью
"ЭталонПроект""*

СТРОИТЕЛЬНЫЙ ПРОЕКТ



*"Возведение сети наружного освещения в границах:
ул. Притыцкого – ул. Брикета – ул. Академика Вышелесского –
пер. Академика Вышелесского в г. Минске"*

Организация дорожного движения

Шифр: 19-03/26-ОДД

*Заказчик: Унитарное предприятие
Мингорисполкома «МИНГОРСВЕТ»*

Директор

Главный инженер проекта

В.В. Курачёв

А.И. Сетько

г. Гродно 2026г

Согласовано

Изм. N

инв. N

Взам. инв. N

Подпись и дата

Инв. N подл.

Ведомость чертежей основного комплекта

Лист	Наименование	Примечание
1	Общие данные	
2	Схема временной организации дорожного движения при устройстве кабельной линии 0,4 кВ и фундаментов для опор наружного освещения 1.1, 1.2 и 1.3. 1а этап (1:500)	
3	Схема временной организации дорожного движения при устройстве кабельной линии 0,4 кВ и фундаментов для опор наружного освещения 1.4, 1.5 и 1.6. 1б этап (1:500)	
4	Схема временной организации дорожного движения при устройстве кабельной линии 0,4 кВ и фундаментов для опор наружного освещения 1.9 и 1.10. 1б этап (1:500)	
5	Схема временной организации дорожного движения при устройстве кабельной линии 0,4 кВ закрытым способом (1:500)	
6	Схема временной организации дорожного движения при устройстве кабельной линии 0,4 кВ и фундаментов для опор наружного освещения вдоль стояночной площадки (1:500)	
7	Схема временной организации дорожного движения при установке опоры наружного освещения 1.2. 2 этап (1:500)	
8	Схема временной организации дорожного движения при установке опор наружного освещения 1.1, 1.3 и 1.4. 2 этап (1:500)	
9	Схема временной организации дорожного движения при установке опор наружного освещения 1.5, 1.6, 1.9 и 1.10. 2 этап (1:500)	
10	Ситуационная схема	

Общие указания

1 Раздел проекта “Организация дорожного движения” выполнен на основании задания на проектирование и смежных частей проекта.

2 Чертежи разработаны в соответствии с ТНПА:

- ТКП 636-2019 (33200/33040) Обустройство мест производства работ при строительстве, реконструкции, ремонте и содержании автомобильных дорог и улиц населенных пунктов;
- СТБ 1300-2024 Технические средства организации дорожного движения. Правила применения;
- СТБ 2303-2013 Технические средства организации дорожного движения. Устройства направляющие.

Общие технические условия.

3 При производстве всех видов работ учесть наличие существующих инженерных сетей и не допускать их нарушения. Все работы в зоне существующих инженерных сетей выполнять в присутствии представителя организации, в ведении которой находятся данные сети.

Ведомость ссылочных и прилагаемых документов

Обозначение	Наименование	Примечание
	Ссылочные документы	
СТБ 1140-2013	Технические средства организации дорожного движения.	
	Знаки дорожные. Общие технические условия	
Серия Б 3.503.9-6.03	Опоры дорожных знаков с металлическими стойками на автомобильных дорогах. Выпуск 0, 1, 2, 3	
	Прилагаемые документы	
19-03/26-ОДД.ВР1	Ведомость объемов работ на установку и демонтаж временных ТСОДД на период устройства кабельной линии 0,4 кВ, фундаментов и установки опор наружного освещения	6 листов
19-03/26-ОДД.ВР2	Ведомость объемов работ на установку и демонтаж временных ТСОДД на период устройства кабельной линии 0,4 кВ закрытым способом	1 лист
19-03/26-ОДД.ВР3	Ведомость объемов работ на установку и демонтаж временных ТСОДД на период устройства кабельной линии 0,4 кВ и фундаментов для опор наружного освещения вдоль стояночной площадки	1 лист
19-03/26-ОДД.ВР4	Сводная ведомость объемов работ на установку и демонтаж временных ТСОДД на период производства работ	2 листа

Изм.

Кол.уч.

Лист

Индок.

Подпись

Дата

ГИП

Сетько

06.26

Разработал

Романова

06.26

Проверил

Романова

06.26

Утвердил

Курачев

06.26

Н. контр.

Искам

06.26

19-03/26-ОДД

Возведение сети наружного освещения в границах: ул. Притыцкого – ул. Брикета – ул. Академика Вышелесского – пер. Академика Вышелесского в г. Минске

Организация дорожного движения

Стадия

Лист

Листов

С

1

10


Общие данные

ЭталонПроект

000

“ЭталонПроект”

Согласовано			Взам. инв. N	Подпись и дата	Инв. N подл.

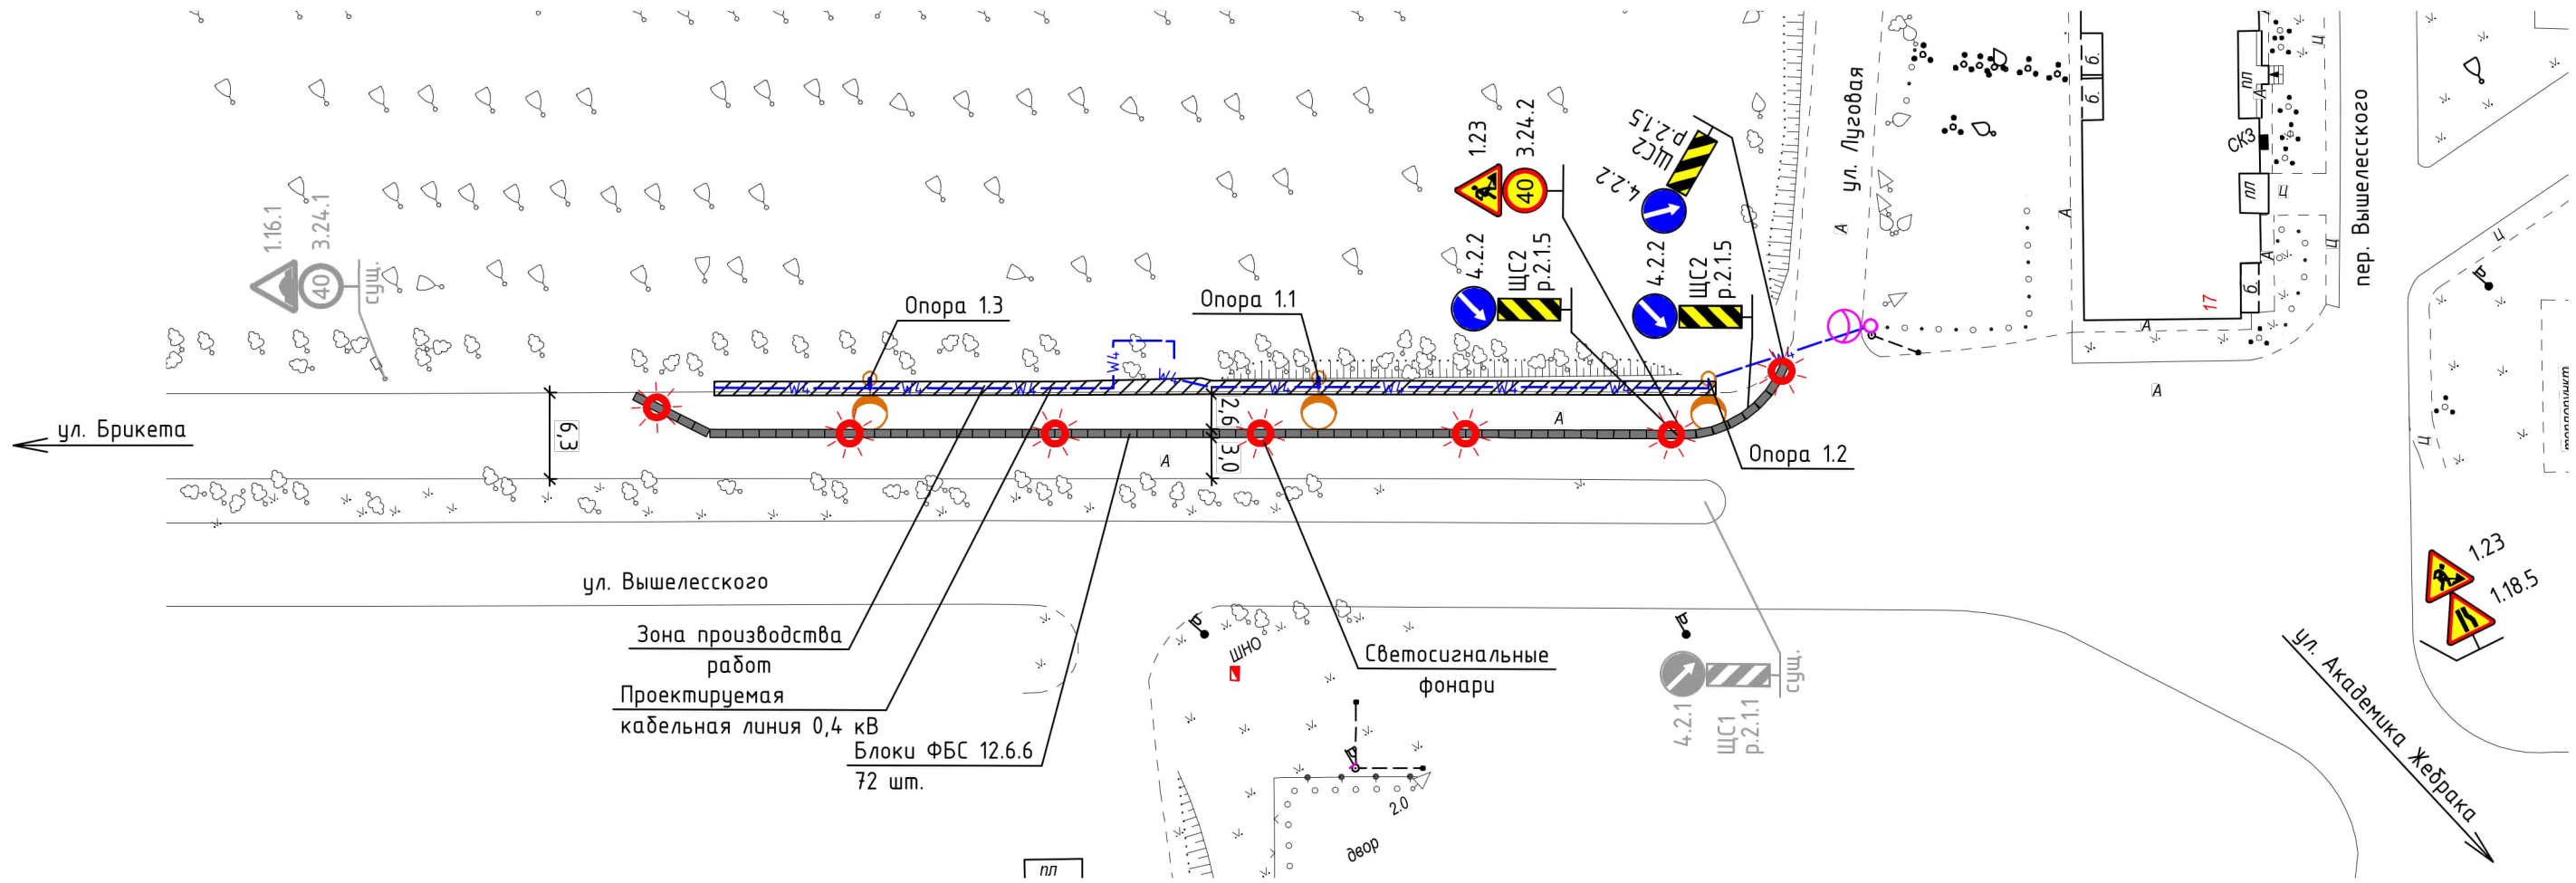

Условные обозначения


-  1.23 – проектный временный дорожный знак;
-  3.24.1 – существующий дорожный знак;
-  – блоки ФБС;
-  – светосигнальный фонарь;
-  – проектная опора наружного освещения;
-  – проектируемая кабельная линия 0,4 кВ.

- 1 Существующие дорожные знаки, противоречащие схеме временной организации дорожного движения, зачехляются или демонтируются на период производства работ.
- 2 Временные дорожные знаки устанавливаются типоразмера 3 по СТБ 1140.
- 3 При производстве всех видов работ учесть наличие существующих инженерных сетей и не допускать их нарушения. Все работы в зоне существующих инженерных сетей выполнять в присутствии представителя организации, в ведении которой находятся данные сети.
- 4 Существующие дорожные знаки и дорожная разметка показаны частично.

16.07.2016
Н.А. Вильяма

						19-03/26-ОДД			
						Возведение сети наружного освещения в границах: ул. Притыцкого – ул. Брикета – ул. Академика Вышелесского – пер. Академика Вышелесского в г. Минске			
Изм.	Кол.уч.	Лист	Индок.	Подпись	Дата	Организация дорожного движения	Стадия	Лист	Листов
ГИП		Сетько							

Согласовано					
Инв. N подл.	Подпись и дата	Взам. инв. N			

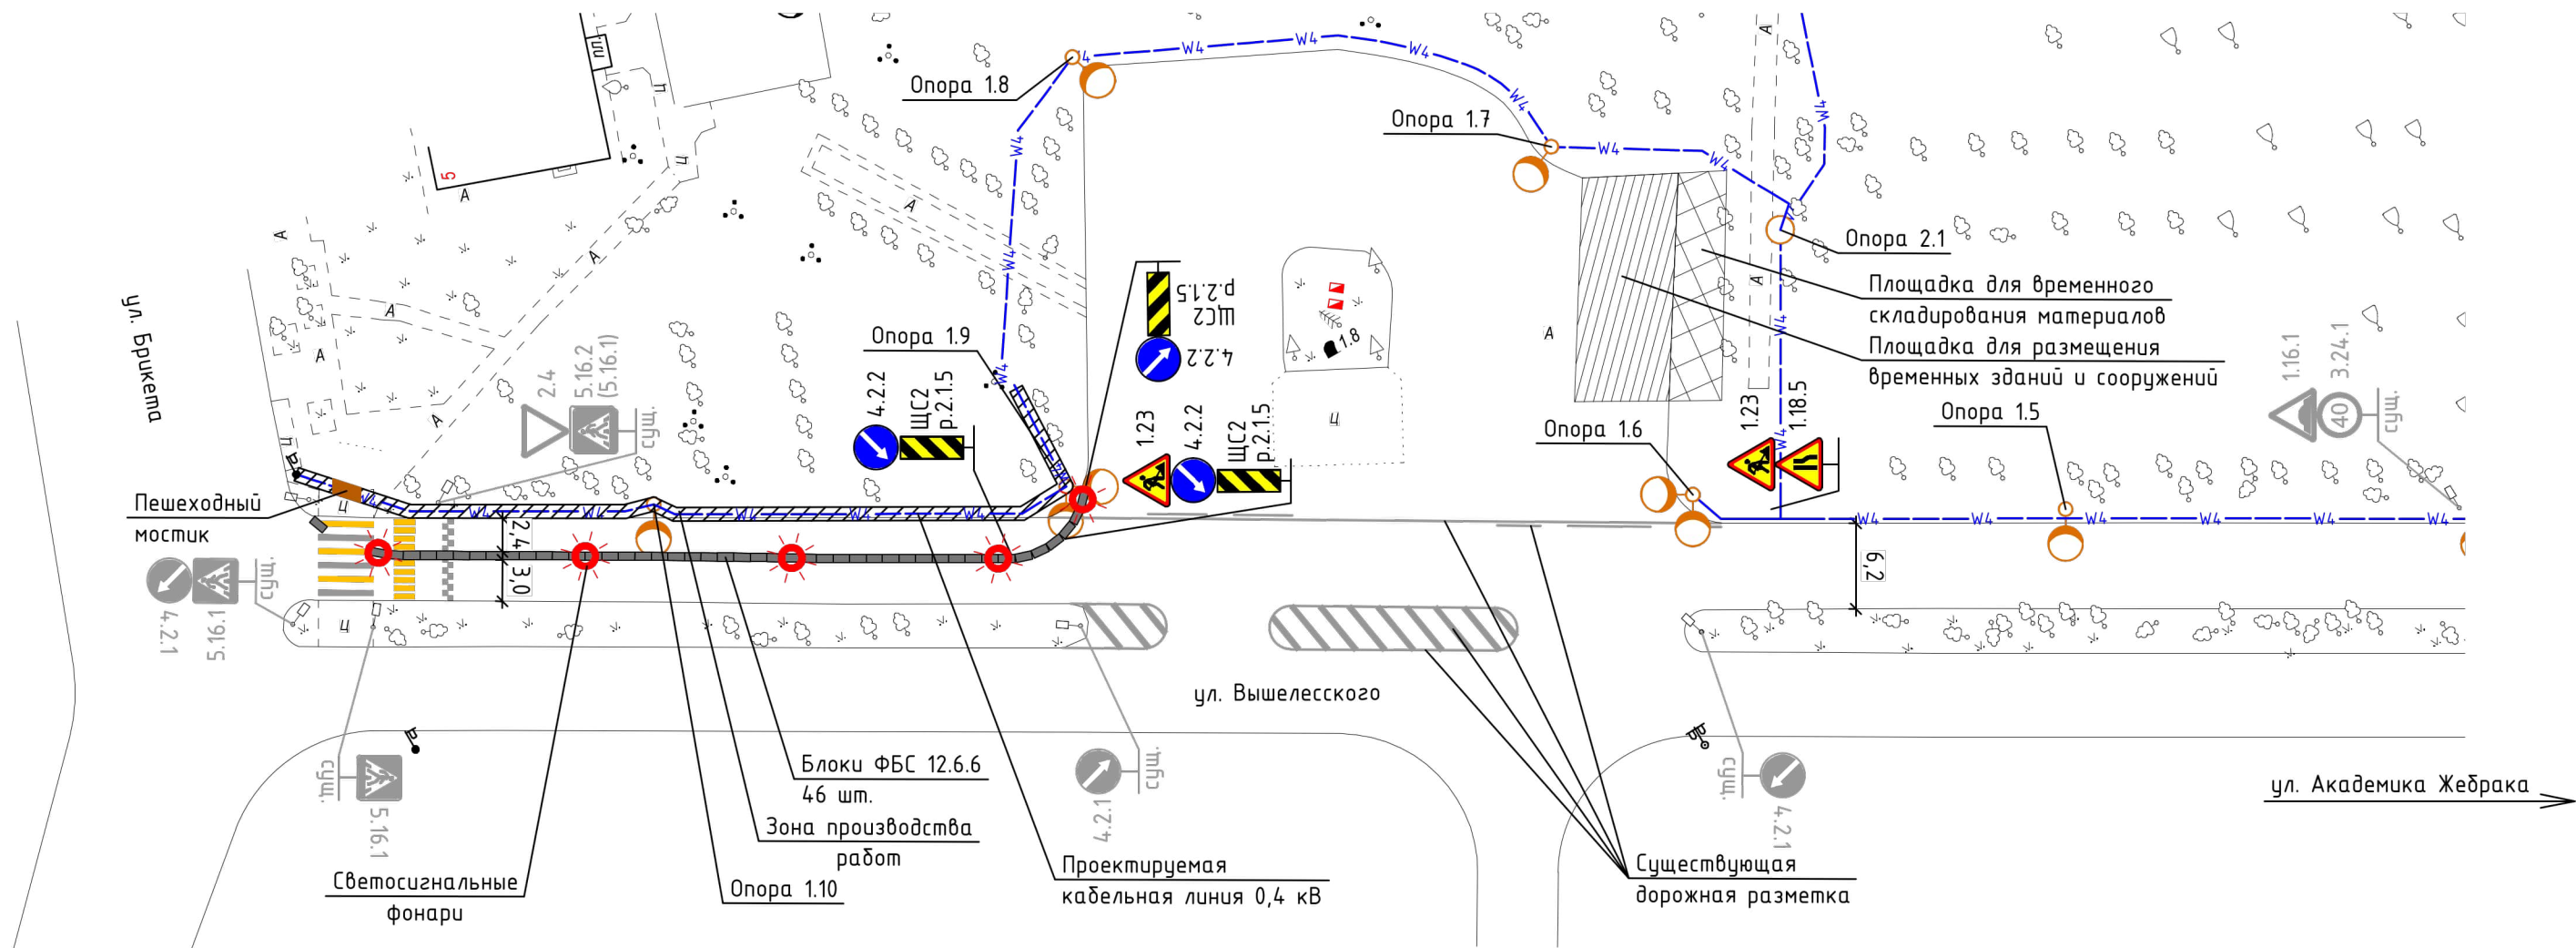


Условные обозначения

- 1.23 - проектный временный дорожный знак;
- 3.24.1 - существующий дорожный знак;
- сущ. - существующий;
- блоки ФБС; - блоки ФБС;
- светосигнальный фонарь; - светосигнальный фонарь;
- проектная опора наружного освещения; - проектная опора наружного освещения;
- W4 - проектируемая кабельная линия 0,4 кВ.

- 1 Существующие дорожные знаки, противоречащие схеме временной организации дорожного движения, зачехляются или демонтируются на период производства работ.
- 2 Временные дорожные знаки устанавливаются типоразмера 3 по СТБ 1140.
- 3 При производстве всех видов работ учесть наличие существующих инженерных сетей и не допускать их нарушения. Все работы в зоне существующих инженерных сетей выполнять в присутствии представителя организации, в ведении которой находятся данные сети.
- 4 Существующие дорожные знаки и дорожная разметка показаны частично.

16.07.2016
Н.А. Власова




						19-03/26-ОДД			
						Возведение сети наружного освещения в границах: ул. Притыцкого – ул. Брикета – ул. Академика Вышелесского – пер. Академика Вышелесского в г. Минске			
Изм.	Кол.уч.	Лист	Индок.	Подпись	Дата	Организация дорожного движения	Стадия	Лист	Листов
ГИП	Сетько								

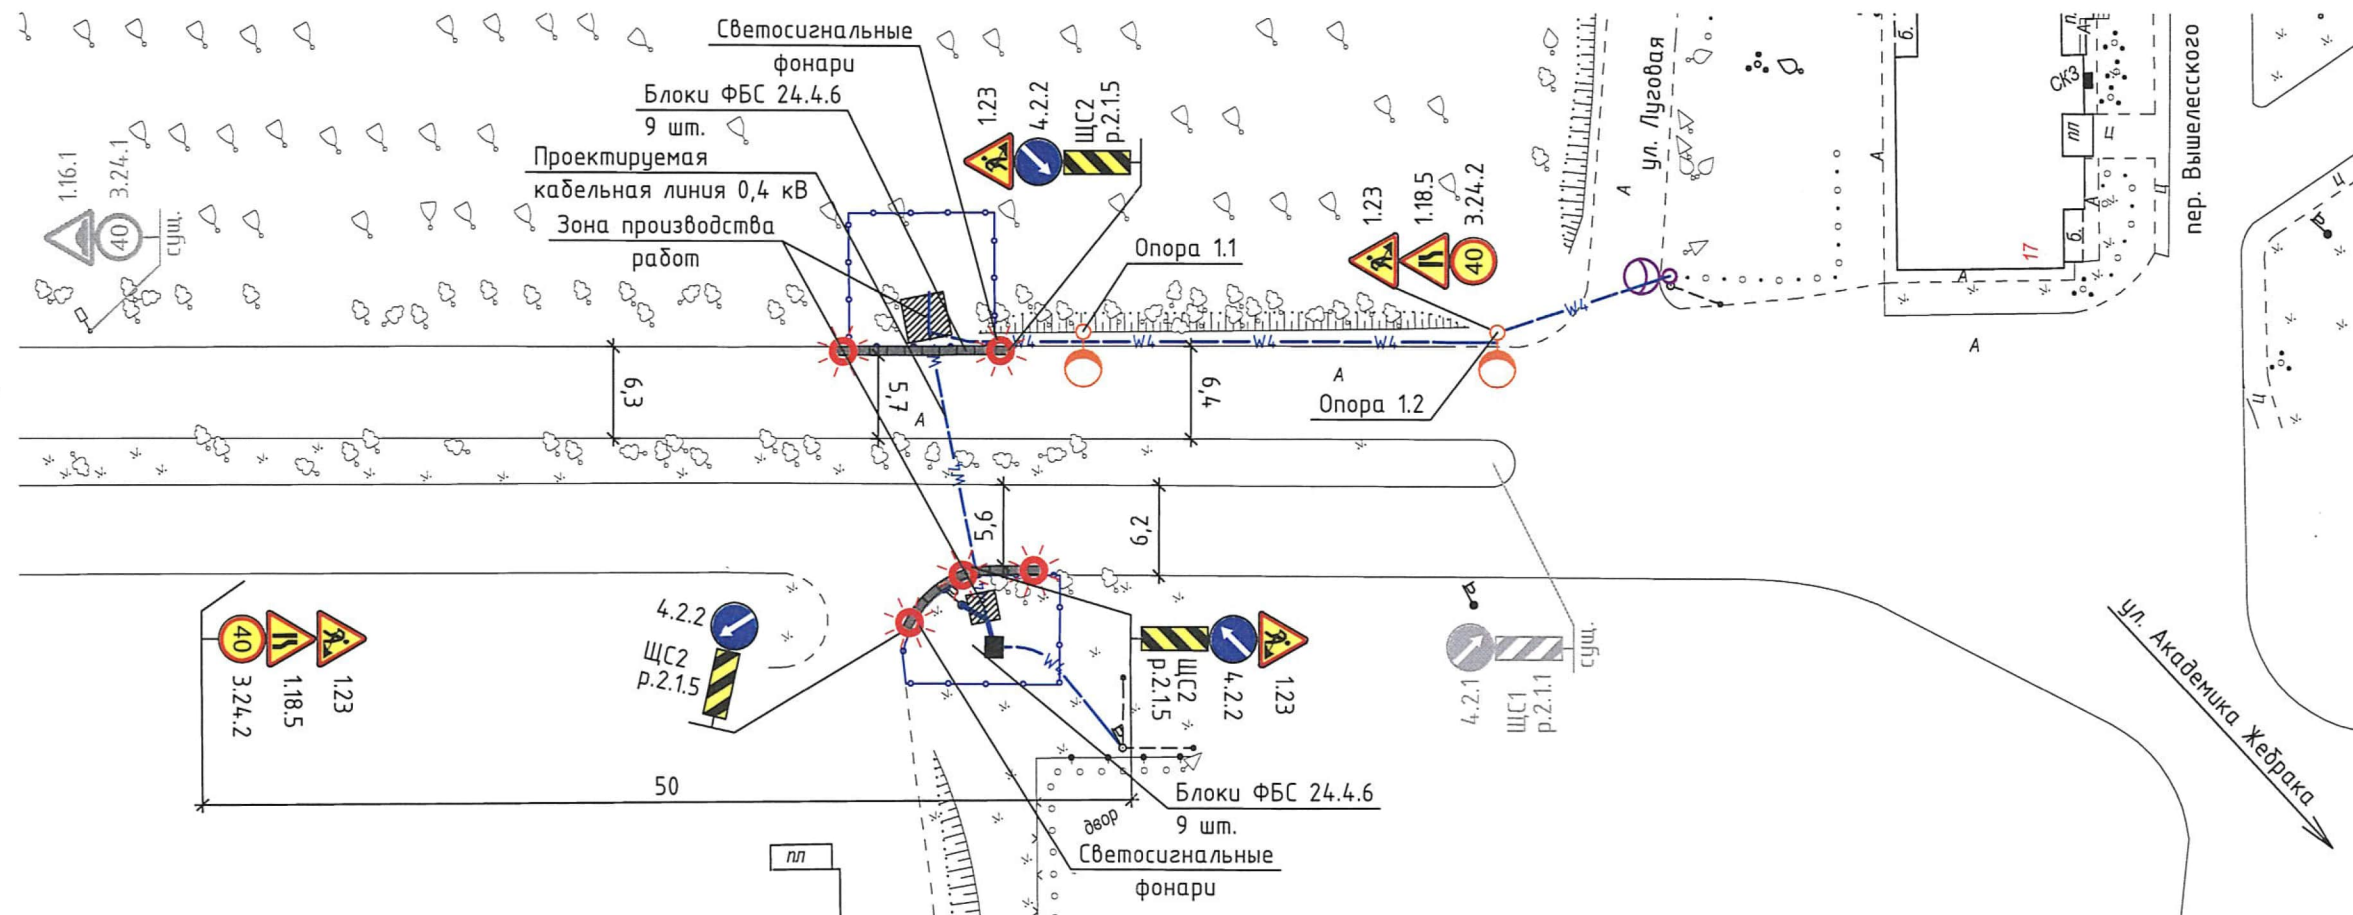


- 1 Существующие дорожные знаки, противоречащие схеме временной организации дорожного движения, зачехляются или демонтируются на период производства работ.
- 2 Временные дорожные знаки устанавливаются типоразмера 3 по СТБ 1140.
- 3 Блоки БРД 1200 устанавливаются наполненные на 40 % водой или песком.
- 4 При производстве всех видов работ учесть наличие существующих инженерных сетей и не допускать их нарушения. Все работы в зоне существующих инженерных сетей выполнять в присутствии представителя организации, в ведении которой находятся данные сети.
- 5 Существующие дорожные знаки и дорожная разметка показаны частично.

16.07.2019
[Signature]

19-03/26-ОДД

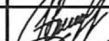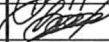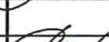						19-03/26-ОДД			
						Возведение сети наружного освещения в границах: ул. Притыцкого – ул. Брикета – ул. Академика Вышелесского – пер. Академика Вышелесского в г. Минске			
Изм.	Кол.уч.	Лист	Ндок.	Подпись	Дата	Организация дорожного движения	Стадия	Лист	Листов
ГИП		Сетько			06.26		С	5	
Разработал		Романова			06.26	Схема временной организации дорожного движения при устройстве кабельной линии 0,4 кВ закрытым способом (1:500)	 000 "ЭталонПроект"		
Проверил		Романова			06.26				
Утвердил		Курачев			06.26				
Н. контр.		Искам			06.26				

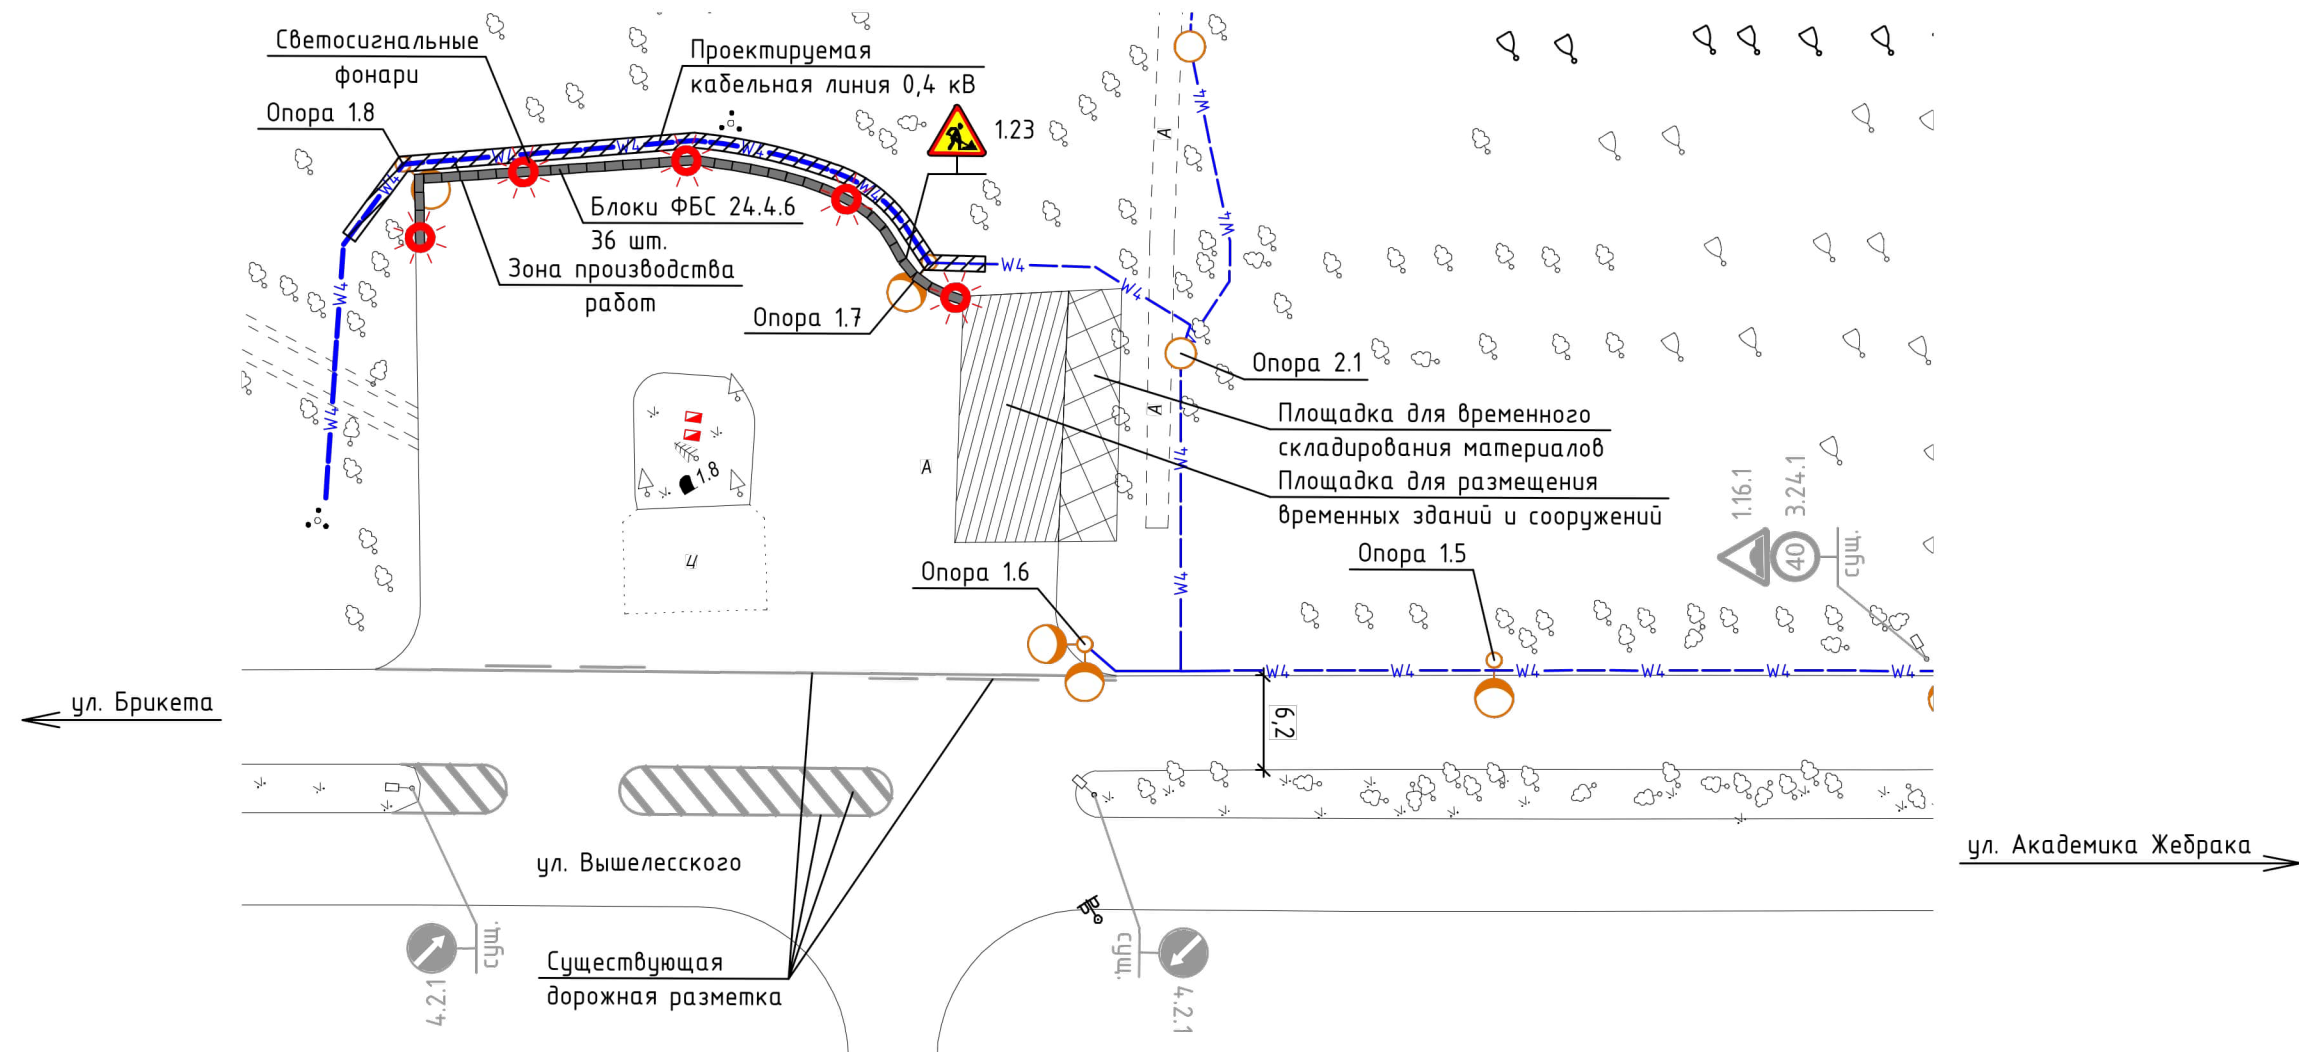

Условные обозначения



1.23

- проектный временный дорожный знак;



3.24.1

- существующий дорожный знак;

сущ.



- блоки ФБС;



- светосигнальный фонарь;



- проектная опора наружного освещения;

— — — W.

- проектируемая кабельная линия 0,4 кВ.

1 Существующие дорожные знаки, противоречащие схеме временной организации дорожного движения, зачехляются или демонтируются на период производства работ.

2 Временные дорожные знаки устанавливаются типоразмера 3 по СТБ 1140.

3 При производстве всех видов работ учесть наличие существующих инженерных сетей и не допускать их нарушения. Все работы в зоне существующих инженерных сетей выполнять в присутствии представителя организации, в ведении которой находятся данные сети.

4 Существующие дорожные знаки и дорожная разметка показаны частично.

5 Аналогичная схема временной организации дорожного движения применяется при установке опор наружного освещения 2.40 и 2.67.

19-03/26-ОДД

Возведение сети наружного освещения в границах:
ул. Притыцкого – ул. Брикета – ул. Академика Вышелесского –
пер. Академика Вышелесского в г. Минске

ГИП	Сетько		06.26	Организация дорожного движения	Стадия	Лист	Листов
Разработал	Романова		06.26		С	6	
Проверил	Романова		06.26	Схема временной организации дорожного движения при устройстве кабельной линии 0,4 кВ и фундаментов для опор наружного освещения вдоль стояночной площадки (1:500)		ООО “ЭталонПроект”	
Утвердил	Курачев		06.26				
Н. контр.	Искам		06.26				

Формат А3


Условные обозначения

-  1.23 - проектный временный дорожный знак;
-  3.24.1 - существующий дорожный знак;
-  - блоки БРД;
-  - светосигнальный фонарь;
-  - сигнальный щиток;
-  - дорожные сепараторы;
-  - проектная опора наружного освещения;
-  - проектируемая кабельная линия 0,4 кВ.

Выполнить в южная время
Согласовать с администрацией
района.

ГАИ ГУВД Мингорисполкома
СОГЛАСОВАНО
ПЕРЕД НАЧАЛОМ РАБОТ СОГЛАСОВАТЬ
ДОПОЛНИТЕЛЬНО
18.08 2016
А.А. Берасимович

СОГЛАСОВАНО
Первый заместитель
главы администрации
16.08.2016

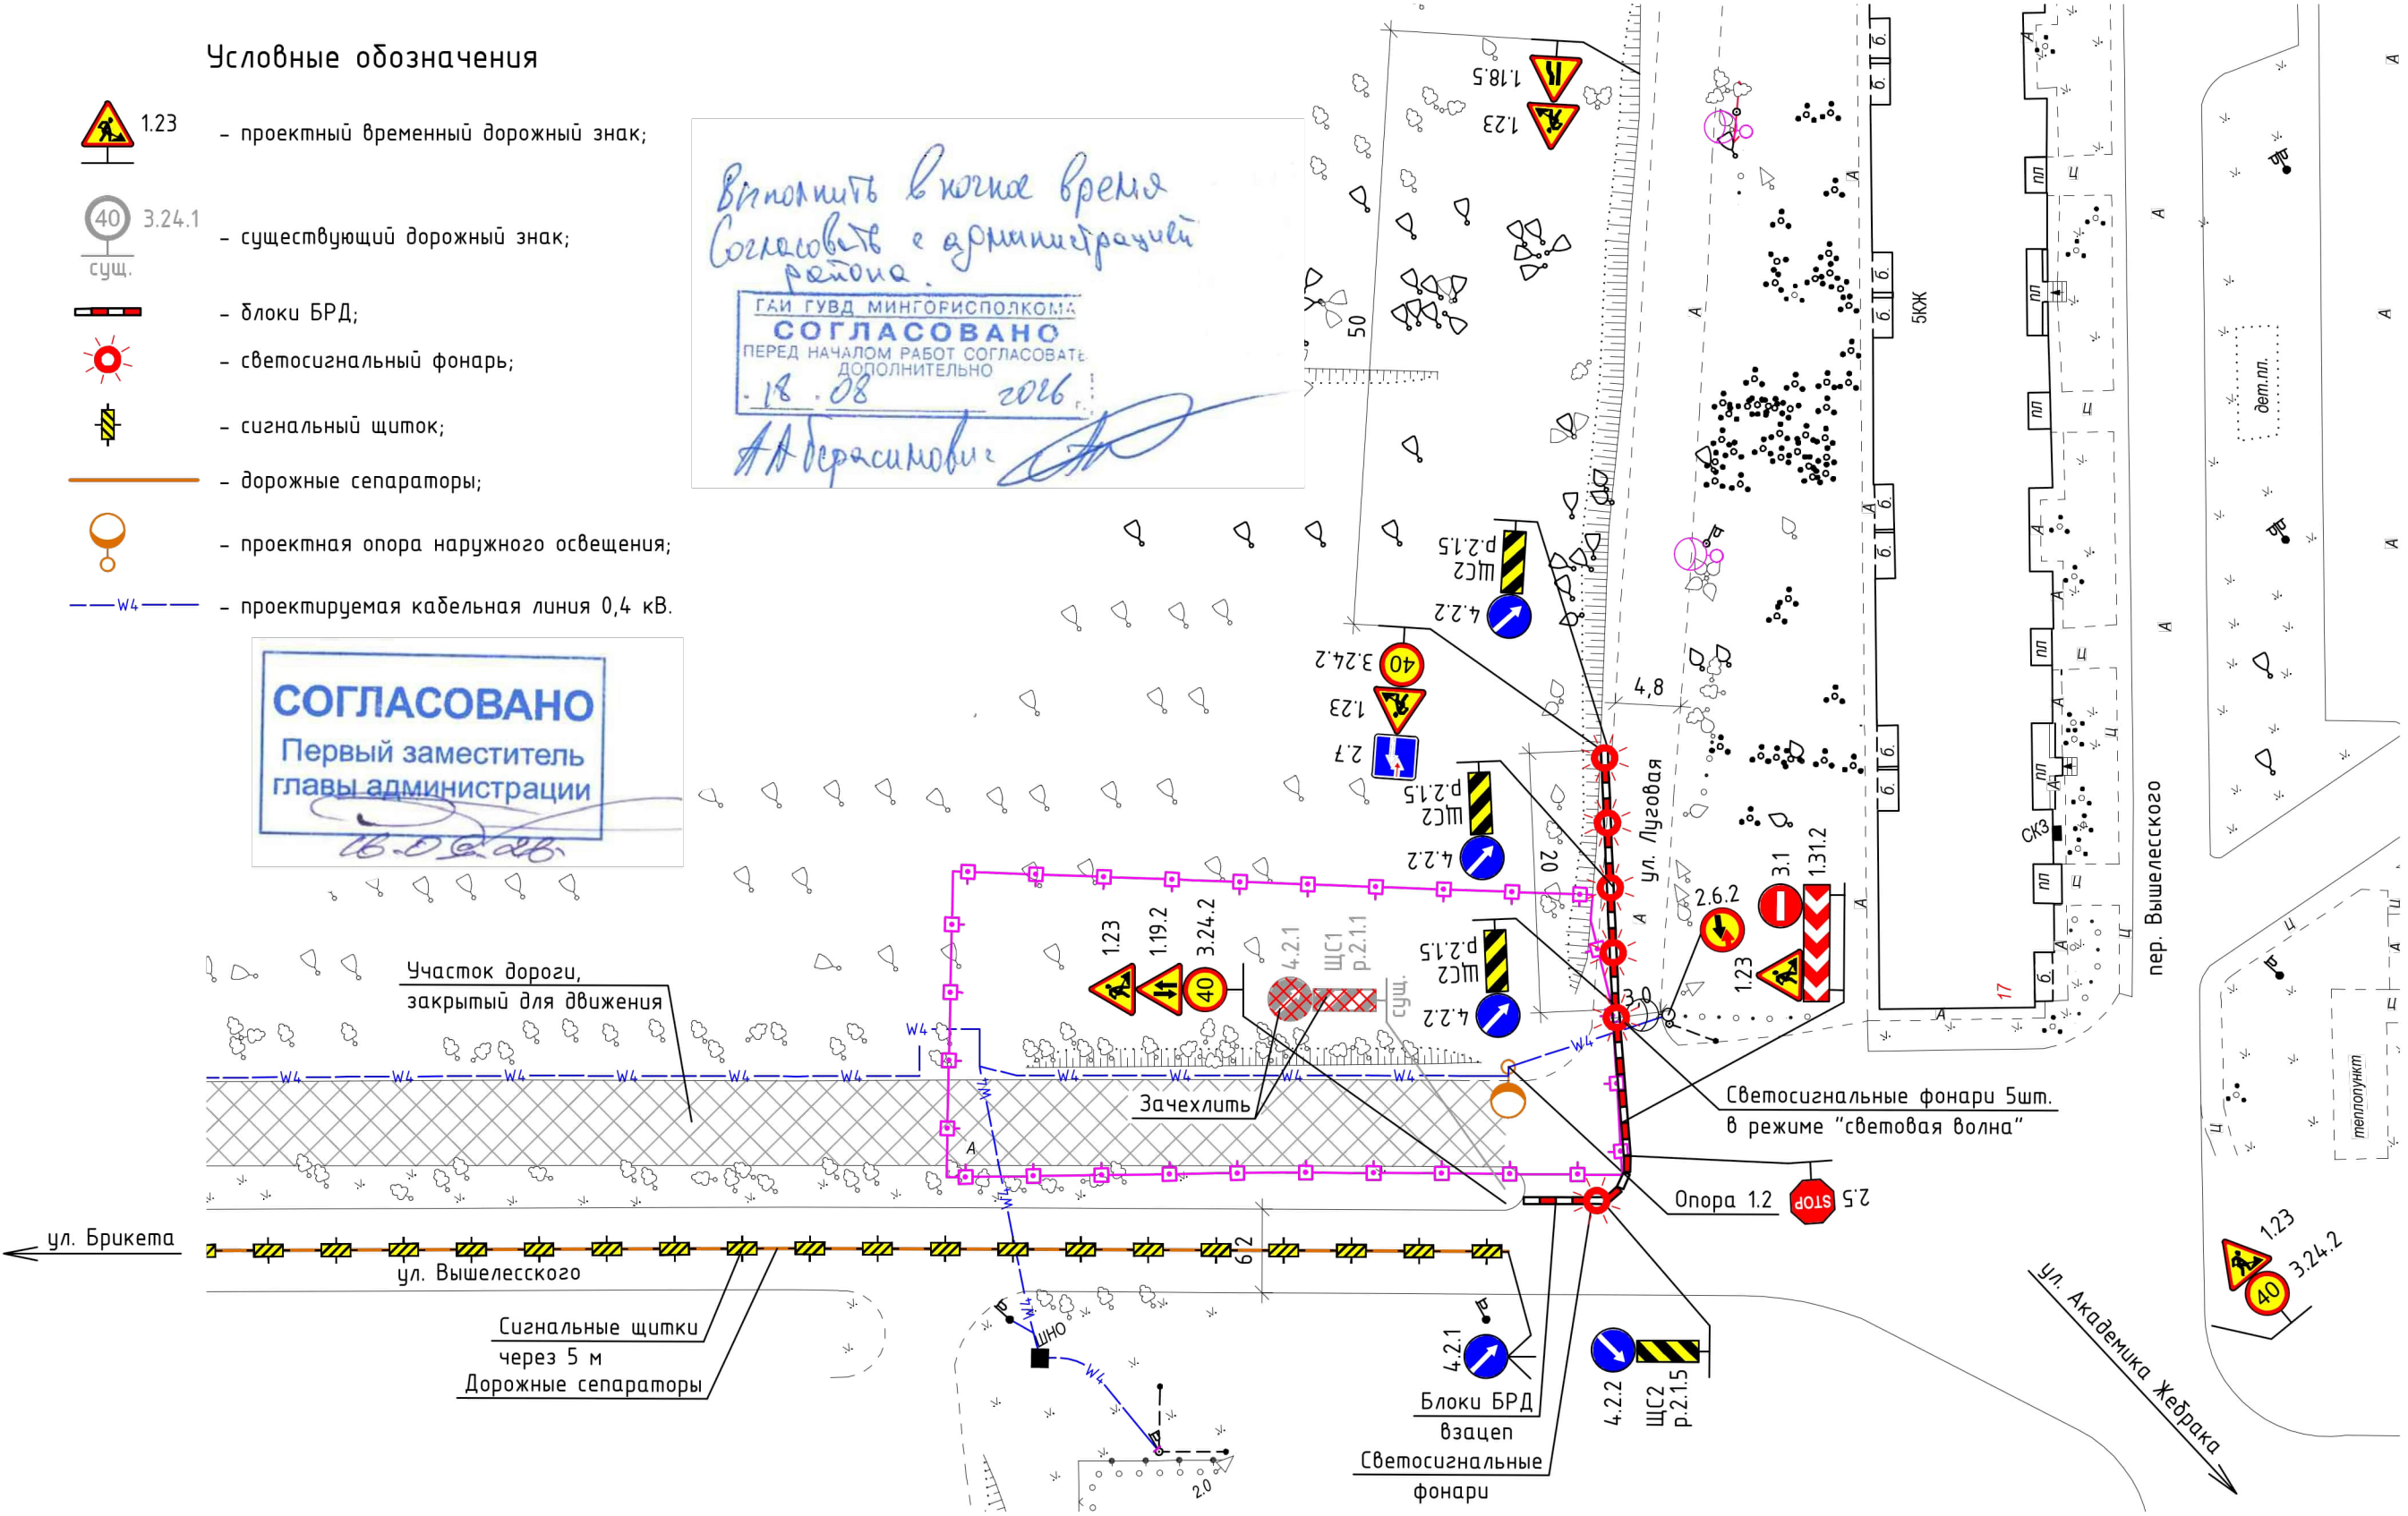

Согласовано

Взам. инв. N


Подпись и дата

Инв. N подл.

- 1 Существующие дорожные знаки, противоречащие схеме временной организации дорожного движения, зачехляются или демонтируются на период производства работ.
- 2 Временные дорожные знаки устанавливаются типоразмера 3 по СТБ 1140.
- 3 Блоки БРД 1200 устанавливаются наполненные на 40 % водой или песком.
- 4 При производстве всех видов работ учесть наличие существующих инженерных сетей и не допускать их нарушения. Все работы в зоне существующих инженерных сетей выполнять в присутствии представителя организации, в ведении которой находятся данные сети.
- 5 Существующие дорожные знаки и дорожная разметка показаны частично.
- 6 Представленная схема применяется совместно с листом N9.

						19-03/26-ОДД			
						Возведение сети наружного освещения в границах: ул. Притыцкого – ул. Брикета – ул. Академика Вышелесского – пер. Академика Вышелесского в г. Минске			
Изм.	Кол.уч.	Лист	Ндок.	Подпись	Дата	Организация дорожного движения	Стадия	Лист	Листов
ГИП		Сетько							


Формат А3

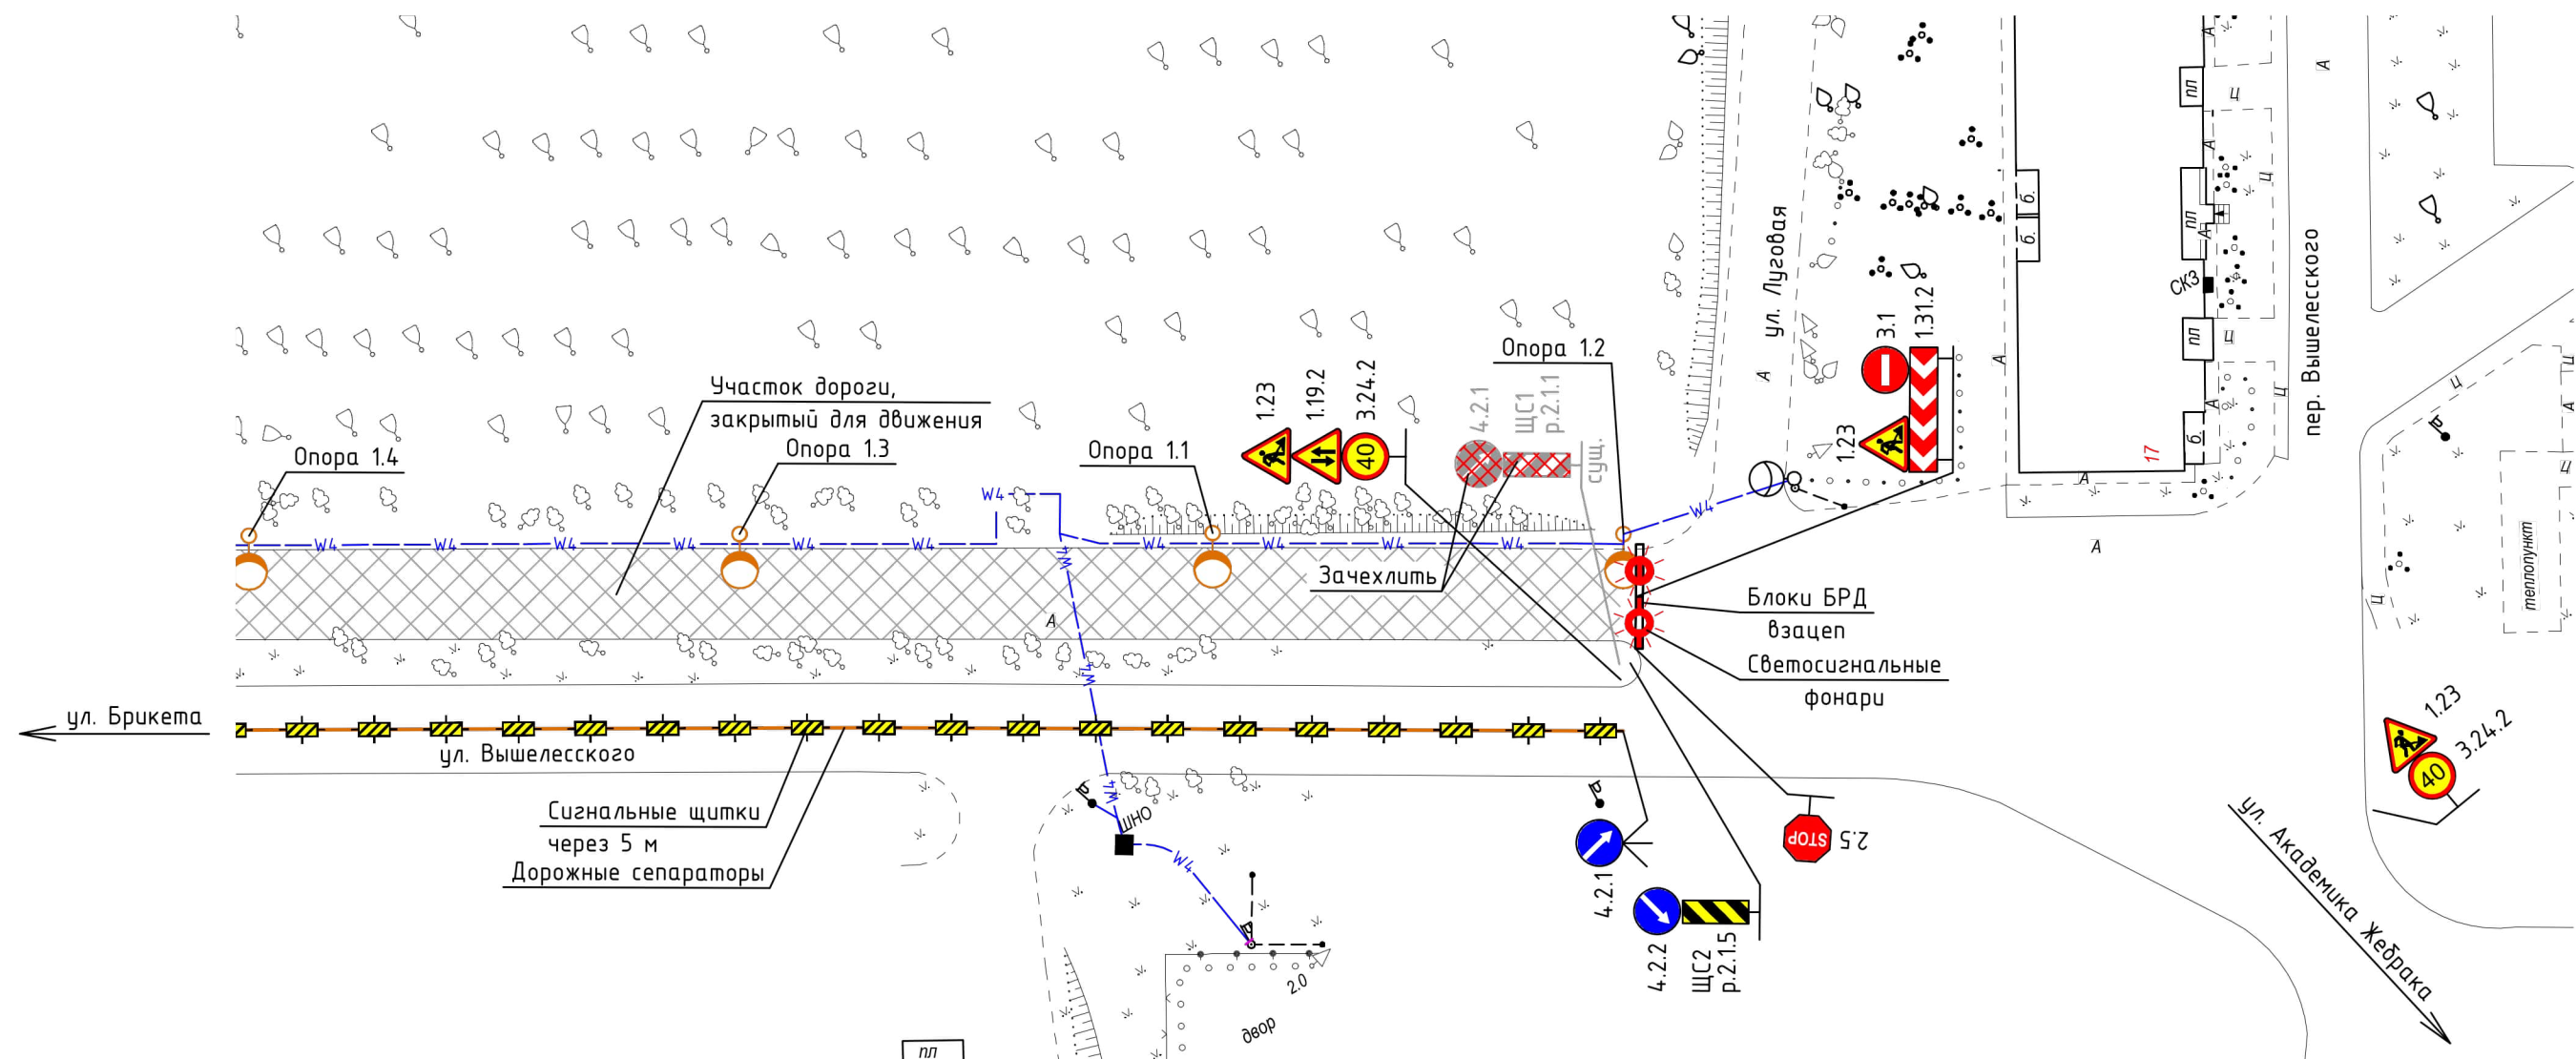

Условные обозначения



1.23 – проектный временный дорожный знак;

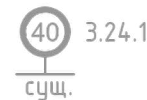

- существующий дорожный знак;



- блоки БРД;



- светосигнальный фонарь;



- сигнальный щиток;



- дорожные сепараторы;



- проектная опора наружного освещения;



- проектируемая кабельная линия 0,4 кВ.

См. мисл 7.



18.08.2026 г.

АА Терсенович



СОГЛАСОВАНО
Первый заместитель
главы администрации

1 Существующие дорожные знаки, противоречащие схеме временной организации дорожного движения, зачехляются или демонтируются на период производства работ.

2 Временные дорожные знаки устанавливаются типоразмера 3 по СТБ 1140.


3 Блоки БРД 1200 устанавливаются наполненные на 40 % водой или песком.

4 При производстве всех видов работ учесть наличие существующих инженерных сетей и не допускать их нарушения. Все работы в зоне существующих инженерных сетей выполнять в присутствии представителя организации, в ведении которой находятся данные сети.

5 Существующие дорожные знаки и дорожная разметка показаны частично.

6 Представленная схема применяется совместно с листом N9.

						19-03/26-ОДД						
						Возведение сети наружного освещения в границах: ул. Притыцкого – ул. Брикета – ул. Академика Вышелесского – пер. Академика Вышелесского в г. Минске						
Изм.	Кол.уч.	Лист	Ндок.	Подпись	Дата	Организация дорожного движения	Стадия	Лист	Листов			
ГИП		Сетько			06.26		С	8				
Разработал		Романова			06.26							
Проверил		Романова			06.26							
Утвердил		Курачев			06.26	Схема временной организации дорожного движения при установке опор наружного освещения 1.1, 1.3 и 1.4. 2а этап (1:500)		ООО “ЭталонПроект”				
Н. контр.		Искам			06.26							

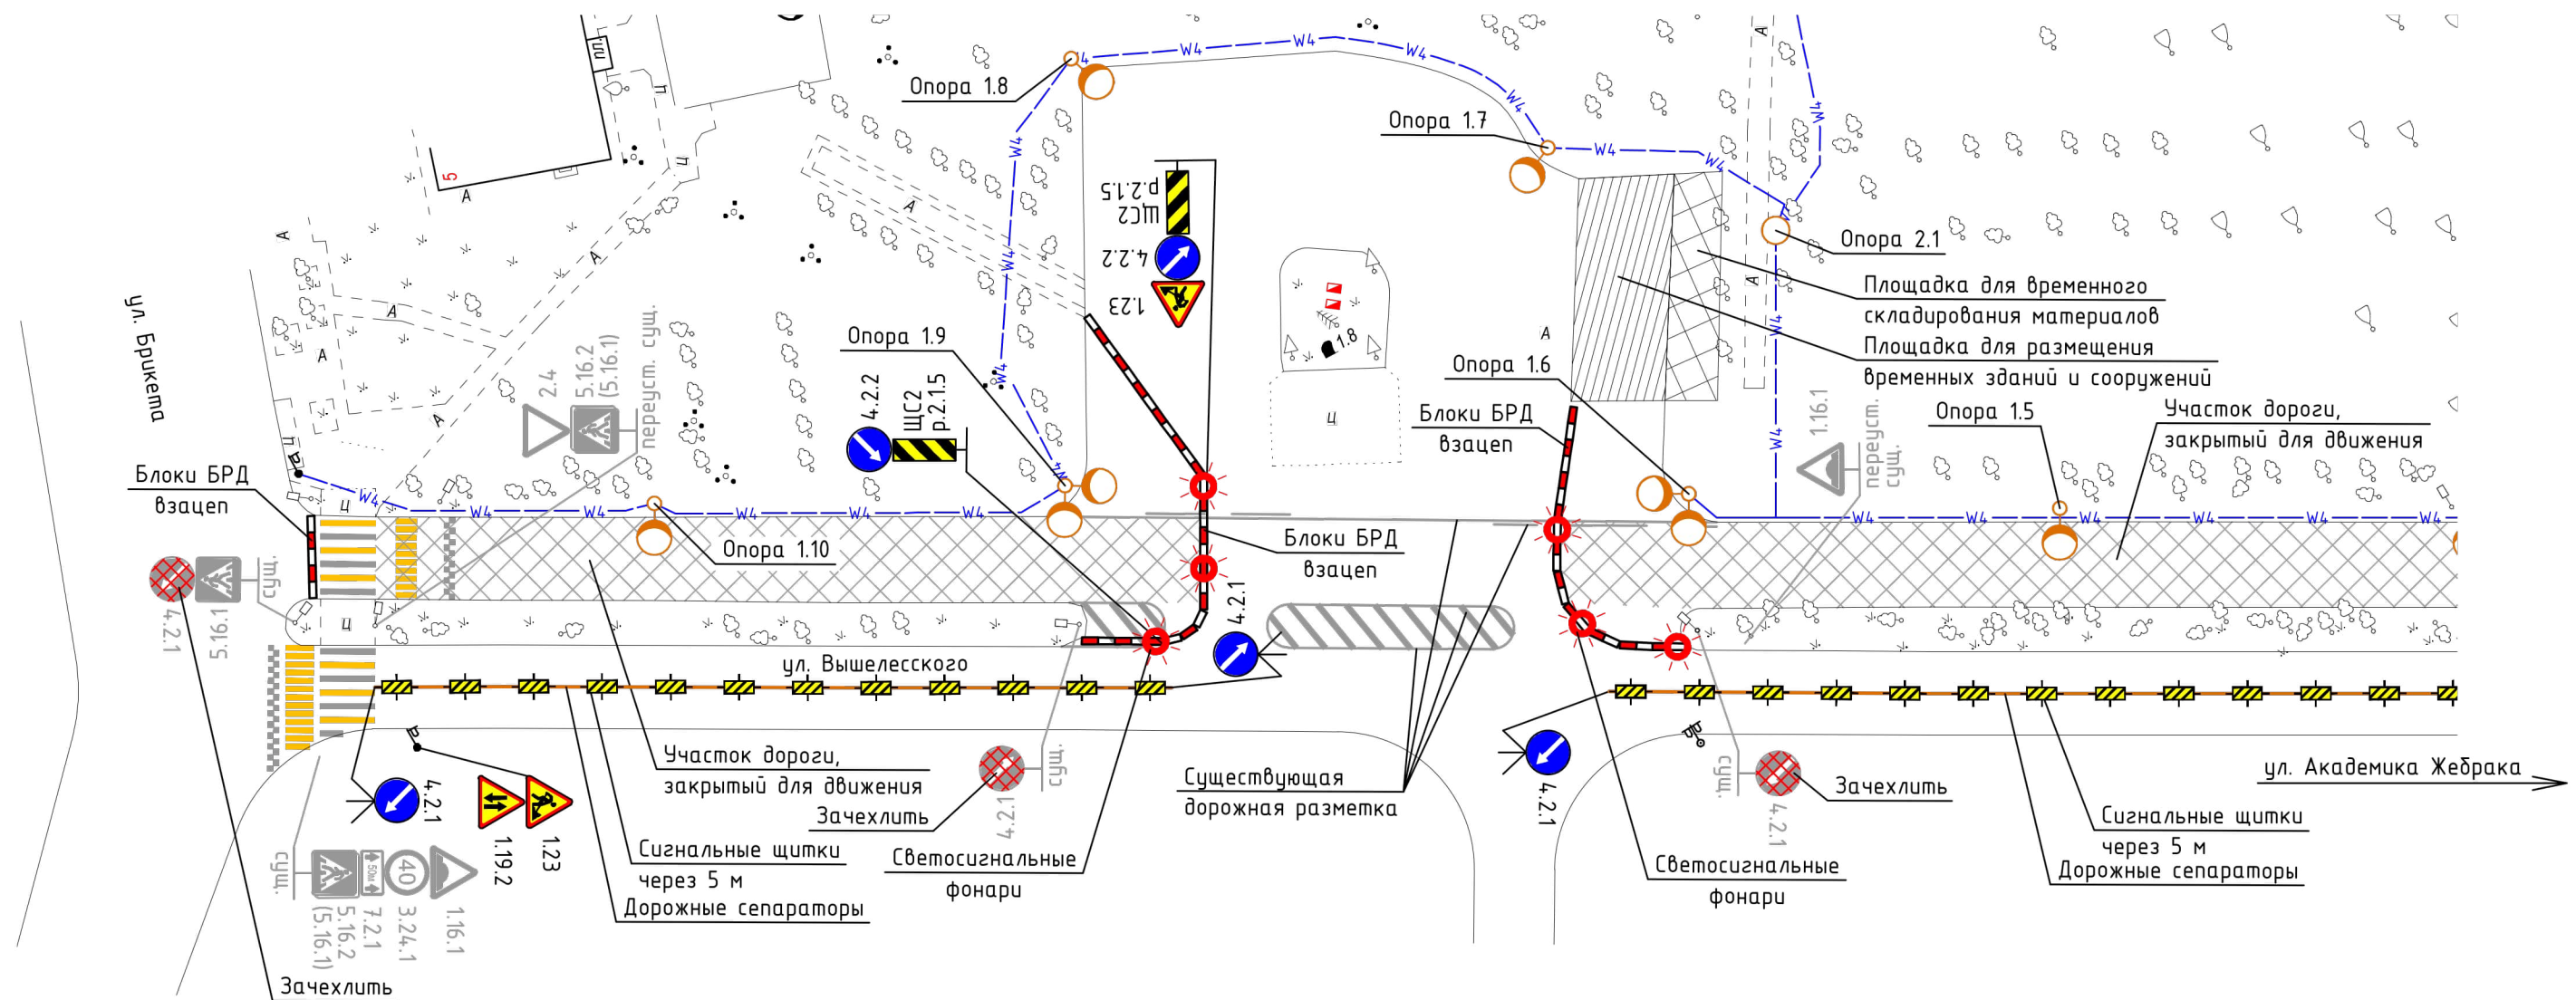

Условные обозначения

-  1.23 – проектный временный дорожный знак;
-  3.24.1 – существующий дорожный знак;
-  – дорожные знаки;
-  – светосигнальный фонарь;
-  – сигнальный щиток;
-  – дорожные сепараторы;
-  – проектная опора наружного освещения;
-  – проектируемая кабельная линия 0,4 кВ.

См лист 7.

ГАН ГУВД МИНГОРИСПОЛКОМА
СОГЛАСОВАНО
ПЕРЕД НАЧАЛОМ РАБОТ СОГЛАСОВАТЬ
ДОПОЛНИТЕЛЬНО

18.02.2006 г.

А.А. Герасимович

СОГЛАСОВАНО
Первый заместитель
главы администрации

1 Существующие дорожные знаки, противоречащие схеме временной организации дорожного движения, зачехляются или демонтируются на период производства работ.


2 Временные дорожные знаки устанавливаются типоразмера 3 по СТБ 1140.

3 Блоки БРД 1200 устанавливаются наполненные на 40 % водой или песком.

4 При производстве всех видов работ учесть наличие существующих инженерных сетей и не допускать их нарушения. Все работы в зоне существующих инженерных сетей выполнять в присутствии представителя организации, в ведении которой находятся данные сети.

5 Существующие дорожные знаки и дорожная разметка показаны частично.

						19-03/26-ОДД			
						Возведение сети наружного освещения в границах: ул. Притыцкого – ул. Брикета – ул. Академика Вышелесского – пер. Академика Вышелесского в г. Минске			
Изм.	Кол.уч.	Лист	Ндк.	Подпись	Дата	Организация дорожного движения	Стадия	Лист	Листов
ГИП		Сетько			06.26		С	9	
Разработал		Романова			06.26				
Проверил		Романова			06.26	Схема временной организации дорожного движения при установке опор наружного освещения 1.5, 1.6, 1.9 и 1.10. 2 этап (1:500)		ООО	“ЭталонПроект”
Утвердил		Курачев			06.26				
Н. контр.		Искам			06.26				

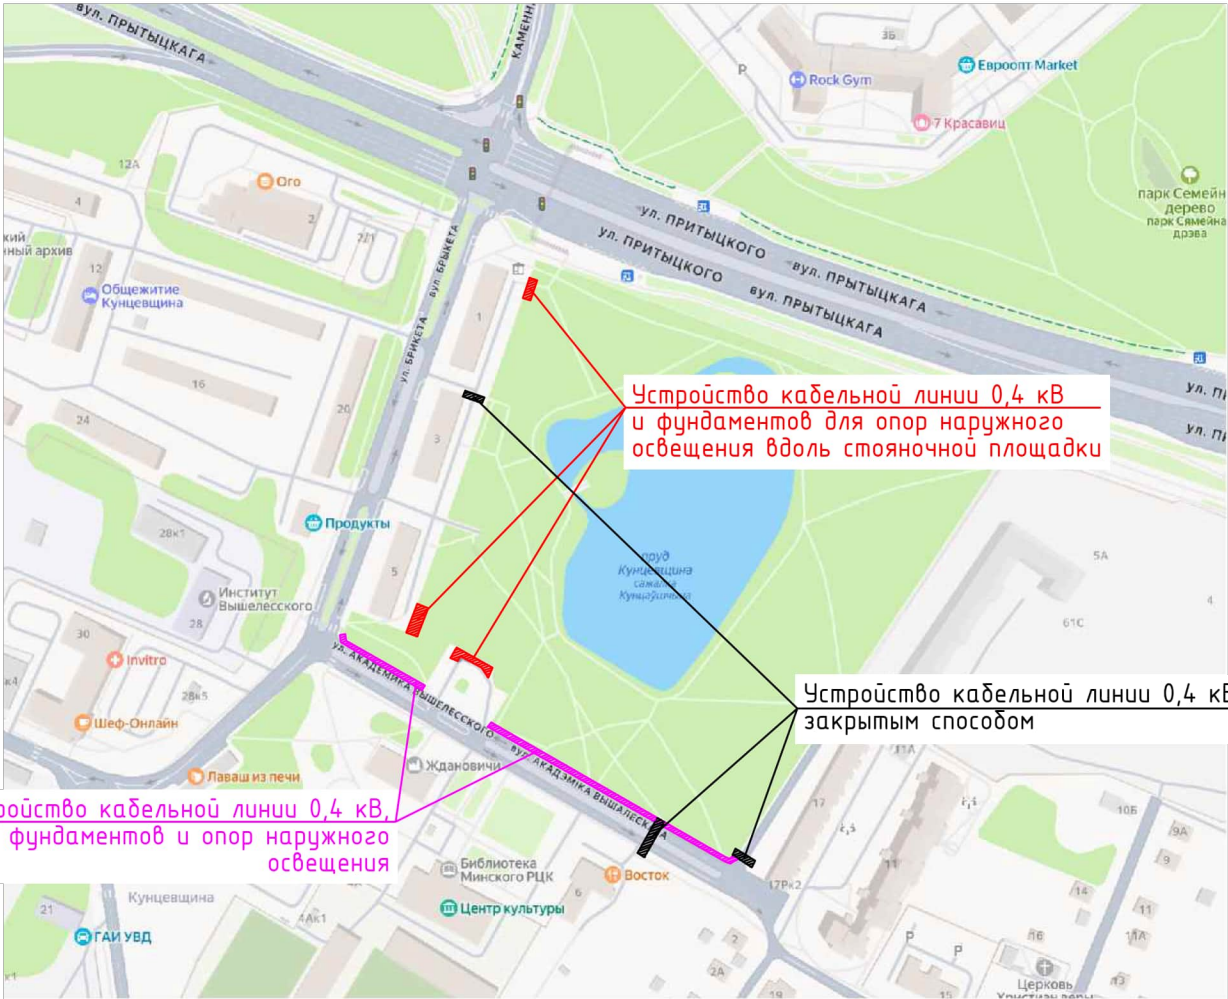

Согласовано

Взам. инв. N

Подпись и дата

Инв. N подл.

Изм.	Кол.уч.	Лист	Идок.	Подпись	Дата
ГИП		Сетько			06.26
Разработал		Романова			06.26
Проверил		Романова			06.26
Утвердил		Курачев			06.26
Н. контр.		Искам			06.26

19-03/26-ОДД

Возведение сети наружного освещения в границах:
ул. Притыцкого – ул. Брикета – ул. Академика Вышелесского –
пер. Академика Вышелесского в г. Минске

Организация дорожного движения

Стадия	Лист	Листов
С	10	
000 "ЭталонПроект"		

Ситуационная схема

Формат А3

№ п/п		Наименование вида работ						Ед. изм.	Коли- чество	Приме- чание
Устройство кабельной линии 0,4 кВ и фундаментов для опор наружного освещения 1.1, 1.2 и 1.3. 1а этап										
1	Установка временных знаков дорожных типоразмера 3 по									
	СТБ 1140 на металлических стойках диаметром 0,076 м с окраской:									
	1.18.5	щиток размером 900 мм					шт.	1		
	1.23	щиток размером 900 мм					шт.	2		
	3.24.2 (40)	щиток размером 700 мм					шт.	1		
	4.2.2	щиток размером 700 мм					шт.	3		
	ЩС2 с разметкой 2.1.5	щиток размером 1000x350 мм					шт.	3		
	Всего:	щитки					шт. кг	10 24,5		
		металлические стойки высотой 5,0 м					шт. кг.	2 55,6		
		переносные стойки					шт. кг.	3 30,0		
	2	Установка временных ТСОДД:								
- блоки ФБС 12.6.6						шт. т	72 69,1			
3.1	- светосигнальные фонари ФС-4						шт. кг	7 4,2		
	Демонтаж и перенос временных ТСОДД на 1б этап:									
	- щитки						шт. кг	10 24,5		
	- металлические стойки						шт. кг.	2 55,6		
	- переносные стойки						шт. кг.	3 30,0		
	- блоки ФБС 12.6.6						шт. т	72 69,1		
	- светосигнальные фонари ФС-4						шт. кг	5 3,0		
	3.2 Демонтаж временных ТСОДД и перенос на временную площадку									
	складирования материалов:									
	- светосигнальные фонари ФС-4						шт. кг	2 1,2		
19-03/26-ОДД.ВР1										
Изм.		Колуч.	Лист	№док.	Подпись	Дата	Ведомость объемов работ на установку и демонтаж временных ТСОДД на период устройства кабельной линии 0,4 кВ, фундаментов и установки опор наружного освещения			
Инв. № подл.	ГИП		Сетько			06.26	Стадия	Лист	Листов	
	Разработал		Романова			06.26				
	Проверил		Романова			06.26				
	Утвердил		Курачёв			06.26				
	Н. контр.		Искам			06.26				
							 000 "ЭталонПроект"			

№ п/п	Наименование вида работ	Ед. изм.	Коли- чество	Приме- чание		
Устройство кабельной линии 0,4 кВ и фундаментов для опор наружного освещения 1.4, 1.5 и 1.6. 1б этап						
4	Установка временных знаков дорожных типоразмера 3					
	по СТБ 1140 на металлических стойках диаметром 0,076 м					
	с окраской с 1а этапа:					
	1.18.5 щиток размером 900 мм	шт.	1			
	1.23 щиток размером 900 мм	шт.	2			
	3.24.2 (40) щиток размером 700 мм	шт.	1			
	4.2.2 щиток размером 700 мм	шт.	3			
	ЩС2 с разметкой 2.1.5 щиток размером 1000x350 мм	шт.	3			
	Всего: щитки	шт. кг	10 24,5			
	металлические стойки высотой 5,0 м	шт. кг.	2 55,6			
	переносные стойки	шт. кг.	3 30			
5	Установка временных ТСОДД с 1а этапа:					
	- блоки ФБС 12.6.6	шт. т	72 69,1			
	- светосигнальные фонари ФС-4	шт. кг	5 3,0			
6	Установка дополнительных временных знаков дорожных					
	типоразмера 3 по СТБ 1140 на металлических стойках диаметром					
	0,076 м с окраской:					
	5.8.5 щиток размером 700x700 мм	шт.	1			
	Всего: щитки	шт. кг	1 3,3			
7	Установка дополнительных временных ТСОДД:					
	- блоки ФБС 12.6.6	шт. т	9 8,7			
	- комплект фонарей по типу «световая волна» (5 шт)	шт. кг	1 3,0			
8.1	Демонтаж и перенос временных ТСОДД на 1в этап:					
	- щитки	шт. кг	9 21,9			
	- металлические стойки	шт. кг.	1 27,8			
	- переносные стойки	шт. кг.	3 30,0			
Лист	19-03/26-ОДД.ВР1					
2		Изм.	Кол.уч.	Лист	№ док.	Подпись
						Дата

		№ п/п	Наименование вида работ	Ед. изм.	Коли- чество	Приме- чание
			- блоки ФБС 12.6.6	шт. т	46 44,2	
			- светосигнальные фонари ФС-4	шт. кг	5 3,0	
		8.2	Демонтаж временных ТСОДД и перенос на временную площадку			
			складирования материалов:			
			- щитки	шт. кг	2 5,9	
			- металлические стойки	шт. кг.	1 27,8	
			- блоки ФБС 12.6.6	шт. т	35 33,6	
			- комплект фонарей по типу «световая волна» (5 шт)	шт. кг	1 3,0	
Устройство кабельной линии 0,4 кВ и фундаментов для опор наружного освещения 1.9 и 1.10. 1в этап						
		9	Установка временных знаков дорожных типоразмера 3			
			по СТБ 1140 на металлических стойках диаметром 0,076 м			
			с окраской с 1б этапа:			
			1.18.5 щиток размером 900 мм	шт.	1	
			1.23 щиток размером 900 мм	шт.	2	
			4.2.2 щиток размером 700 мм	шт.	3	
			ЩС2 с разметкой 2.1.5 щиток размером 1000х350 мм	шт.	3	
			Всего: щитки	шт. кг	9 21,9	
			металлические стойки высотой 5,0 м	шт. кг.	1 27,8	
			переносные стойки	шт. кг.	3 30,0	
		10	Установка временных ТСОДД с 1б этапа:			
			- блоки ФБС 12.6.6	шт. т	46 44,2	
			- светосигнальные фонари ФС-4	шт. кг	5 3,0	
		11	Демонтаж временных ТСОДД и перенос на временную площадку			
			складирования материалов:			
			- щитки	шт. кг	9 21,9	
			- металлические стойки	шт. кг.	1 27,8	
			- переносные стойки	шт. кг.	3 30	

№ п/п	Наименование вида работ	Ед. изм.	Коли- чество	Приме- чание		
	- блоки БРД (1,2х0,5х0,8 м)	шт. кг	46 460			
	- светосигнальные фонари ФС-4	шт. кг	5 3,0			
Установка опор наружного освещения. 2 этап						
12	Возврат с временной площадки складирования материалов и					
	установка временных знаков дорожных типоразмера 3					
	по СТБ 1140 на металлических стойках диаметром 0,076 м					
	с окраской:					
	1.18.5 щиток размером 900 мм	шт.	1			
	1.23 щиток размером 900 мм	шт.	2			
	3.24.2 (40) щиток размером 700 мм	шт.	1			
	4.2.2 щиток размером 700 мм	шт.	3			
	ЩС2 с разметкой 2.1.5 щиток размером 1000х350 мм	шт.	3			
	Всего: щитки	шт. кг	10 24,5			
	металлические стойки высотой 5,0 м	шт. кг.	2 55,6			
	переносные стойки	шт. кг.	3 30,0			
13	Возврат с временной площадки складирования материалов и					
	установка временных ТСОДД:					
	- светосигнальные фонари ФС-4	шт. кг	7 4,2	2, 2а этапы		
	- комплект фонарей по типу «световая волна» (5 шт)	шт. кг	1 3,0			
14	Установка дополнительных временных знаков дорожных					
	типоразмера 3 по СТБ 1140 на металлических стойках диаметром					
	0,076 м с окраской:					
	1.19.2 щиток размером 900 мм	шт.	2	2, 2а этапы		
	1.23 щиток размером 900 мм	шт.	5	4 шт. – 2, 2а этапы		
	1.31.2 щиток размером 500х2250 мм	шт.	1			
	2.5 щиток размером 900 мм	шт.	1			
	2.6.2 щиток размером 700 мм	шт.	1			
	2.7 щиток размером 700х700 мм	шт.	1			
Лист	19-03/26-ОДД.ВР1					
4		Изм.	Кол.уч.	Лист	№ док.	Подпись

Взам. инв. №	Подпись и дата	Инв. № подл.

№ п/п	Наименование вида работ	Ед. изм.	Коли- чество	Приме- чание
	3.1 щиток размером 700 мм	шт.	1	
	3.24.2 (40) щиток размером 700 мм	шт.	2	2, 2а этапы
	4.2.1 щиток размером 700 мм	шт.	4	2, 2а этапы
	4.2.2 щиток размером 700 мм	шт.	3	2, 2а этапы
	ЩС2 с разметкой 2.1.5 щиток размером 1000х350 мм	шт.	3	2, 2а этапы
	Всего: щитки	шт. кг	24 67,4	
	металлические стойки:	шт. кг.	5 111,2	
	стойка высотой 3,0 м	шт.	2	
	стойка высотой 4,0 м	шт.	1	
	стойка высотой 5,0 м	шт.	2	2, 2а этапы
	переносные стойки	шт. кг.	7 70,0	2, 2а этапы
15	Установка дополнительных временных ТСОДД:			
	- блоки БРД (1,2х0,5х0,8 м) с заполнением водой на 40%	шт. кг	87 870	53 шт. – 2, 2а этапы
	- дорожные сепараторы	м кг	216 3888	2, 2а этапы
	- сигнальные щитки	шт. кг	44 968	2, 2а этапы
16	Демонтаж и перенос временных ТСОДД на 2а этап:			
	- щитки	шт. кг	4 17,0	
	- металлические стойки	шт. кг.	3 55,6	
17	Демонтаж временных ТСОДД:			
	- щитки	шт. кг	12 31,4	
	- металлические стойки	шт. кг.	2 55,6	
	- переносные стойки	шт. кг.	3 30,0	
	- блоки БРД (1,2х0,5х0,8 м)	шт. кг	28 280	
	- комплект фонарей по типу «световая волна» (5 шт)	шт. кг	1 3,0	
Установка опор наружного освещения. 2а этап				
18	Установка временных знаков дорожных типоразмера 3			
	по СТБ 1140 на металлических стойках диаметром 0,076 м			
Инв. № подл.				
Изм.				
Колуч.	Лист	№ док.	Подпись	Дата
19-03/26-ОДД.ВР1				Лист
				5

№ п/п	Наименование вида работ	Ед. изм.	Коли- чество	Приме- чание		
	с окраской с 2 этапа:					
	1.23 щиток размером 900 мм	шт.	1			
	1.31.2 щиток размером 500x2250 мм	шт.	1			
	2.5 щиток размером 900 мм	шт.	1			
	3.1 щиток размером 700 мм	шт.	1			
	Всего: щитки	шт. кг	4 17,0			
	металлические стойки:	шт. кг.	3 55,6			
	стойка высотой 3,0 м	шт.	2			
	стойка высотой 4,0 м	шт.	1			
19	Установка временных ТСОДД с 2 этапа:					
	- блоки БРД (1,2x0,5x0,8 м) с заполнением водой на 40%	шт. кг	6 60			
	- светосигнальные фонари ФС-4	шт. кг	1 0,6			
20	Установка дополнительных временных ТСОДД:					
	- светосигнальные фонари ФС-4	шт. кг	1 0,6			
21	Демонтаж временных ТСОДД:					
	- щитки	шт. кг	22 61,5			
	- металлические стойки	шт. кг.	5 111,2			
	- переносные стойки	шт. кг.	7 70,0			
	- блоки БРД (1,2x0,5x0,8 м)	шт. кг	59 590			
	- дорожные сепараторы	м кг	216 3888			
	- сигнальные щитки	шт. кг	44 968			
	- светосигнальные фонари ФС-4	шт. кг	8 4,8			
Примечания 1 Щитки дорожных знаков оцинкованные. 2 На дорожных знаках применяется световозвращающая пленка класса Пб из материала, имеющего оптическую систему из микропризм.					Взам. инв. №	
					Подпись и дата	
					Инв. № подл.	
Лист	19-03/26-ОДД.ВР1					
6						
		Изм.	Кол.уч.	Лист	№ док.	Подпись Дата

№ п/п		Наименование вида работ				Ед. изм.	Коли- чество	Приме- чание		
1	Установка временных знаков дорожных типоразмера 3 по									
	СТБ 1140 на металлических стойках диаметром 0,076 м с окраской									
	с последующей переустановкой 2 раза:									
	1.18.5	щиток размером 900 мм			шт.	2				
	1.23	щиток размером 900 мм			шт.	4				
	3.24.2 (40)	щиток размером 700 мм			шт.	2				
	4.2.2	щиток размером 700 мм			шт.	3				
	ЩС2 с разметкой 2.1.5			щиток размером 1000x350 мм	шт.	3				
	Всего:			щитки	шт. кг	14 34,1				
				металлические стойки высотой 5,5 м	шт. кг.	2 61,2				
				переносные стойки	шт. кг.	3 30				
	2	Установка временных ТСОДД с последующей переустановкой								
		2 раза:								
		- блоки ФБС 12.6.6				шт. т	19 18,3			
		- светосигнальные фонари ФС-4				шт. кг	5 3,0			
3	Демонтаж временных ТСОДД:									
	- щитки				шт. кг	14 34,1				
	- металлические стойки				шт. кг.	2 61,2				
	- переносные стойки				шт. кг.	3 30				
	- блоки ФБС 12.6.6				шт. т	19 18,3				
	- светосигнальные фонари ФС-4				шт. кг	5 3,0				
Примечания 1 Щитки дорожных знаков оцинкованные. 2 На дорожных знаках применяется световозвращающая пленка класса Пб из материала, имеющего оптическую систему из микропризм.										
19-03/26-ОДД.ВР2										
Изм. Кол.уч. Лист №докум. Подпись Дата										
Инв. № подл.	ГИП		Сетько		06.26	Ведомость объемов работ на установку и демонтаж временных ТСОДД на период устройства кабельной линии 0,4 кВ закрытым способом		Стадия	Лист	Листов
	Разработал		Романова		06.26			С		1
	Проверил		Романова		06.26			 000 "ЭталонПроект"		
	Утвердил		Курачёв		06.26					
	Н. контр.		Искам		06.26					

№ п/п	Наименование вида работ	Ед. изм.	Коли- чество	Приме- чание
1	Установка временных знаков дорожных типоразмера 3 по			
	СТБ 1140 на металлических стойках диаметром 0,076 м с окраской			
	с последующей переустановкой 2 раза:			
	1.23 щиток размером 900 мм	шт.	1	
	Всего: щитки	шт. кг	1 2,4	
	металлические стойки высотой 4,5 м	шт. кг.	1 25,0	
2	Установка временных ТСОДД с последующей переустановкой			
	2 раза:			
	- блоки ФБС 12.6.6	шт. т	36 34,6	
	- светосигнальные фонари ФС-4	шт. кг	5 3,0	
3	Демонтаж временных ТСОДД:			
	- щитки	шт. кг	1 2,4	
	- металлические стойки	шт. кг.	1 25,0	
	- блоки ФБС 12.6.6	шт. т	36 34,6	
	- светосигнальные фонари ФС-4	шт. кг	5 3,0	
Примечания 1 Щитки дорожных знаков оцинкованные. 2 На дорожных знаках применяется световозвращающая пленка класса Пб из материала, имеющего оптическую систему из микропризм.				

										№ п/п	Наименование вида работ	Ед. изм.	Коли- чество	Приме- чание										
										1	Временные знаки дорожные типоразмера 3:													
											1.18.5	щиток размером 900 мм	шт.	3										
											1.19.2	щиток размером 900 мм	шт.	2										
											1.23	щиток размером 900 мм	шт.	12										
											1.31.2	щиток размером 500x2250 мм	шт.	1										
											2.5	щиток размером 900 мм	шт.	1										
											2.6.2	щиток размером 700 мм	шт.	1										
											2.7	щиток размером 700x700 мм	шт.	1										
											3.1	щиток размером 700 мм	шт.	1										
											3.24.2 (40)	щиток размером 700 мм	шт.	5										
											4.2.1	щиток размером 700 мм	шт.	4										
											4.2.2	щиток размером 700 мм	шт.	9										
											5.8.5	щиток размером 700x700 мм	шт.	1										
											ЩС2 с разметкой 2.1.5	щиток размером 1000x350 мм	шт.	9										
											Всего:	щитки	шт. кг	50 131,7										
																				2	Металлические стойки диаметром 0,076 м с окраской высотой:			
																					3,0 м		шт.	2
	4,5 м		шт.	2																				
	5,0 м		шт.	4																				
	5,5 м		шт.	2																				
	Всего:		шт. кг	10 255,8																				
										3	Переносные стойки	шт. кг.	13 130											
										4	Блоки БРД (1,2x0,5x0,8 м) с заполнением водой на 40%	шт. кг	87 870											
										5	Блоки ФБС 12.6.6	шт. т	136 130,6											
										19-03/26-ОДД.ВР4														
										Изм.	Кол.уч.	Лист	№док.	Подпись	Дата									
										ГИП		Сетько			06.26	Сводная ведомость объемов работ на установку и демонтаж временных ТСОДД на период производства работ	Стадия	Лист	Листов					
										Разработал		Романова			06.26		С	1	2					
										Проверил		Романова			06.26		 000 "ЭталонПроект"							
										Утвердил		Курачёв			06.26									
										Н. контр.		Искам			06.26									
										Инв. № подл.														

