
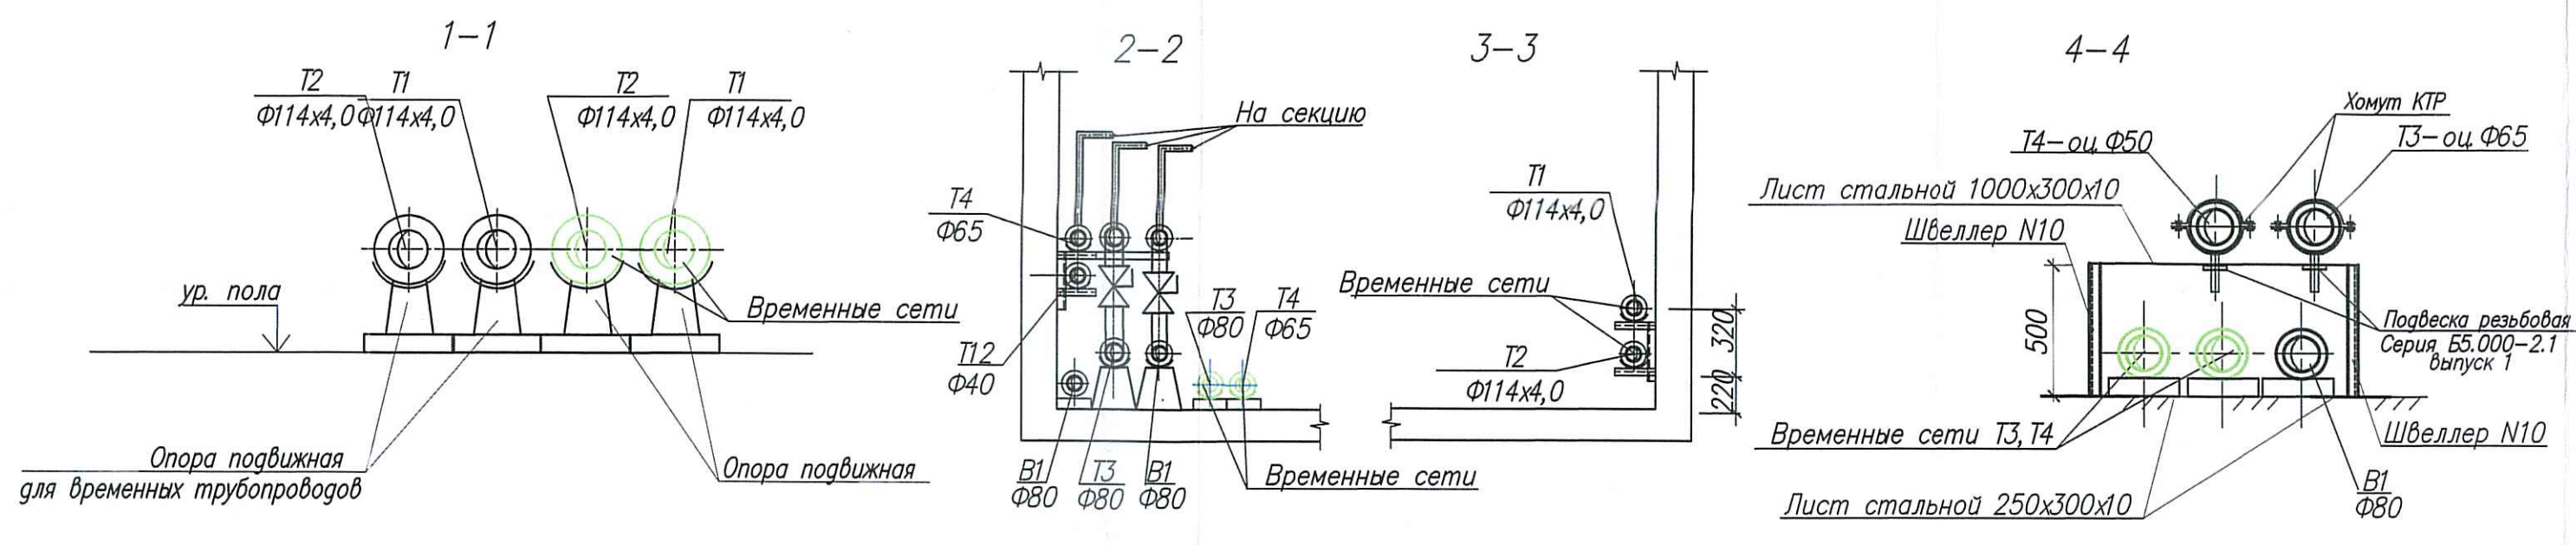


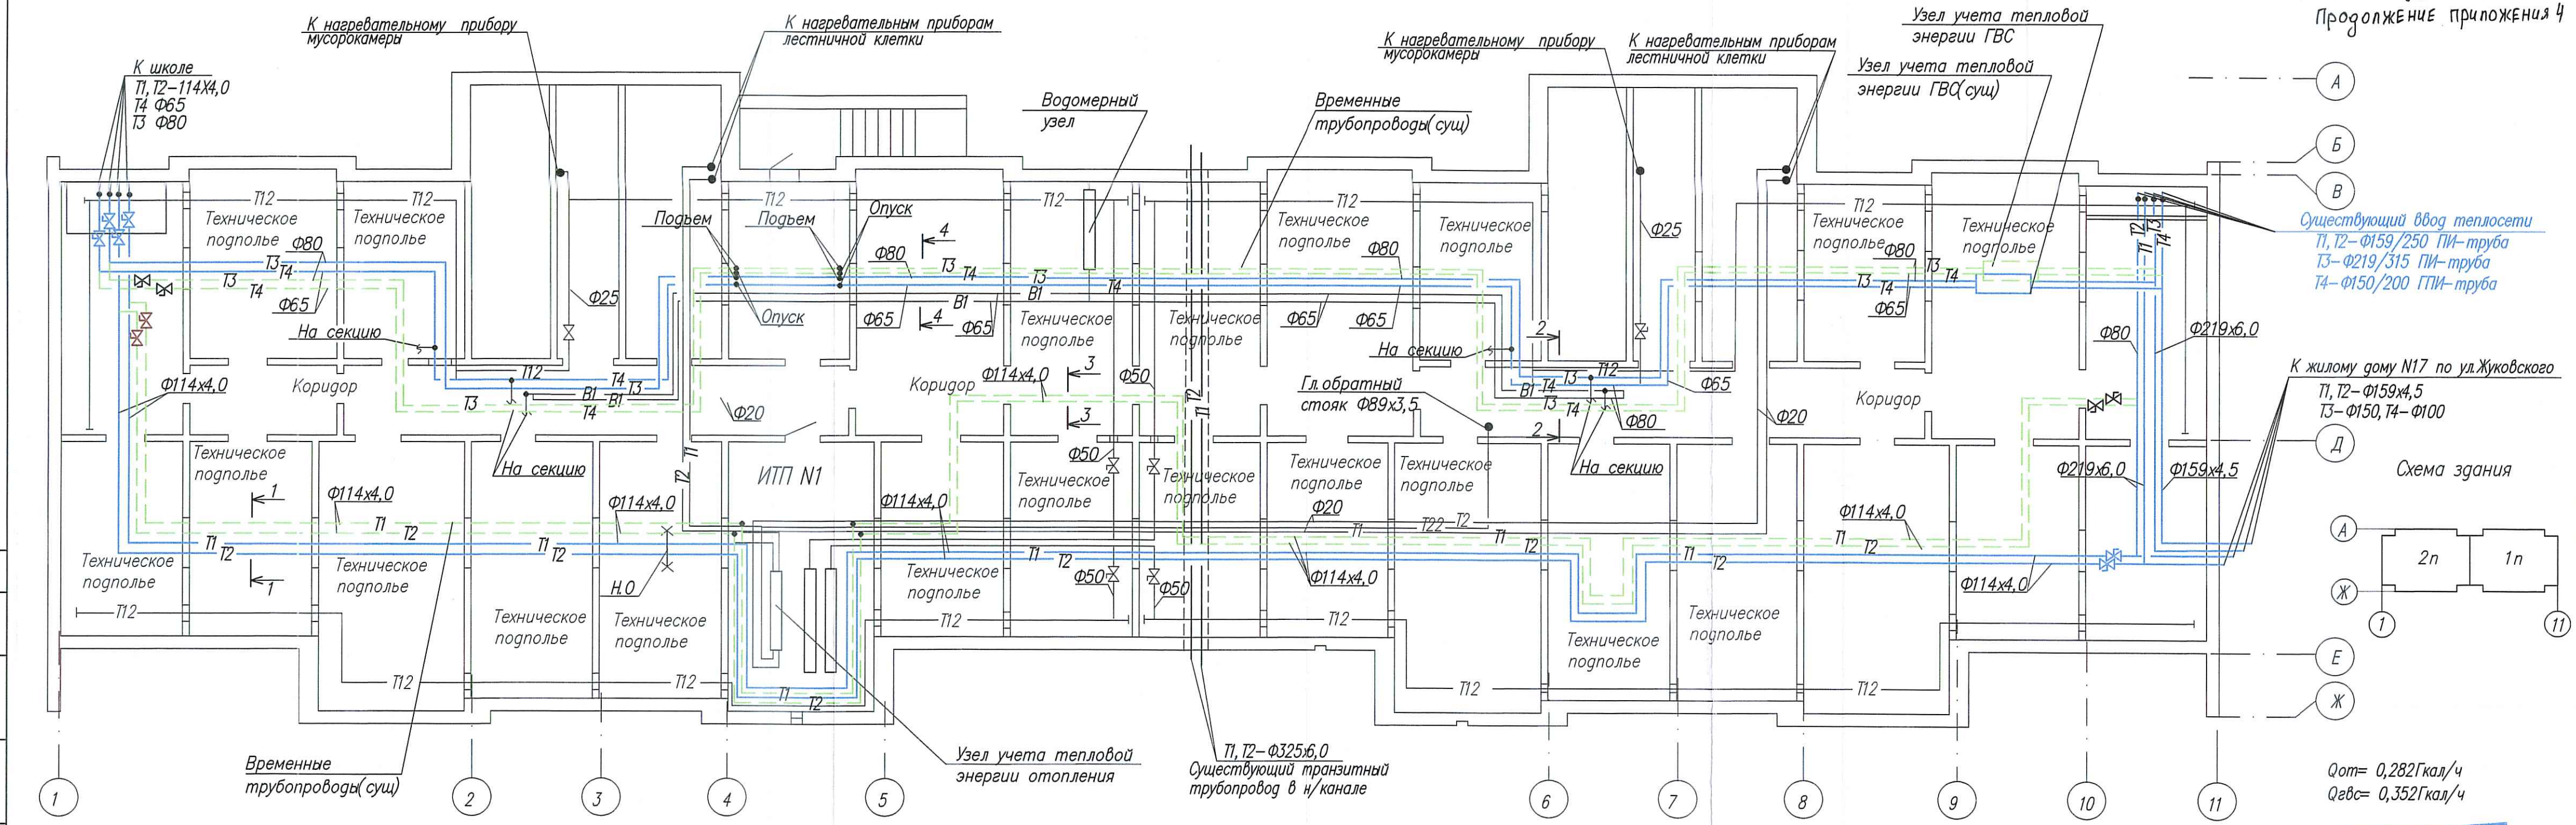

Условные обозначения:
- - - - - Временные сети (ранее сущ.)
— — — — — вновь прокладываемые сети

ПОДПИСЬ
Подпись: [Signature]
Подпись: [Signature]

1-25-БГ6-ТС				
"Реконструкция транзитных трубопроводов в жилых домах по ул. Воронянского, 15/1, ул. Жуковского, 10/1, 15, 19, 21, 23, 25, ул. Левкова, 13 в г. Минске"				
Изм.	Кол.	Лист N док.	Подпись	Дата
Разработал	Лазарева	04.2025		
Проверил	Валетко	04.2025		
Н. контр.	Лазарева	04.2025		
Утвердил	Валетко	04.2025		
Жилой дом N15 по ул. Жуковского			Стадия	Лист
			ПП	Листов
План технического подполья			РУП "Институт "Белжилпроект"	