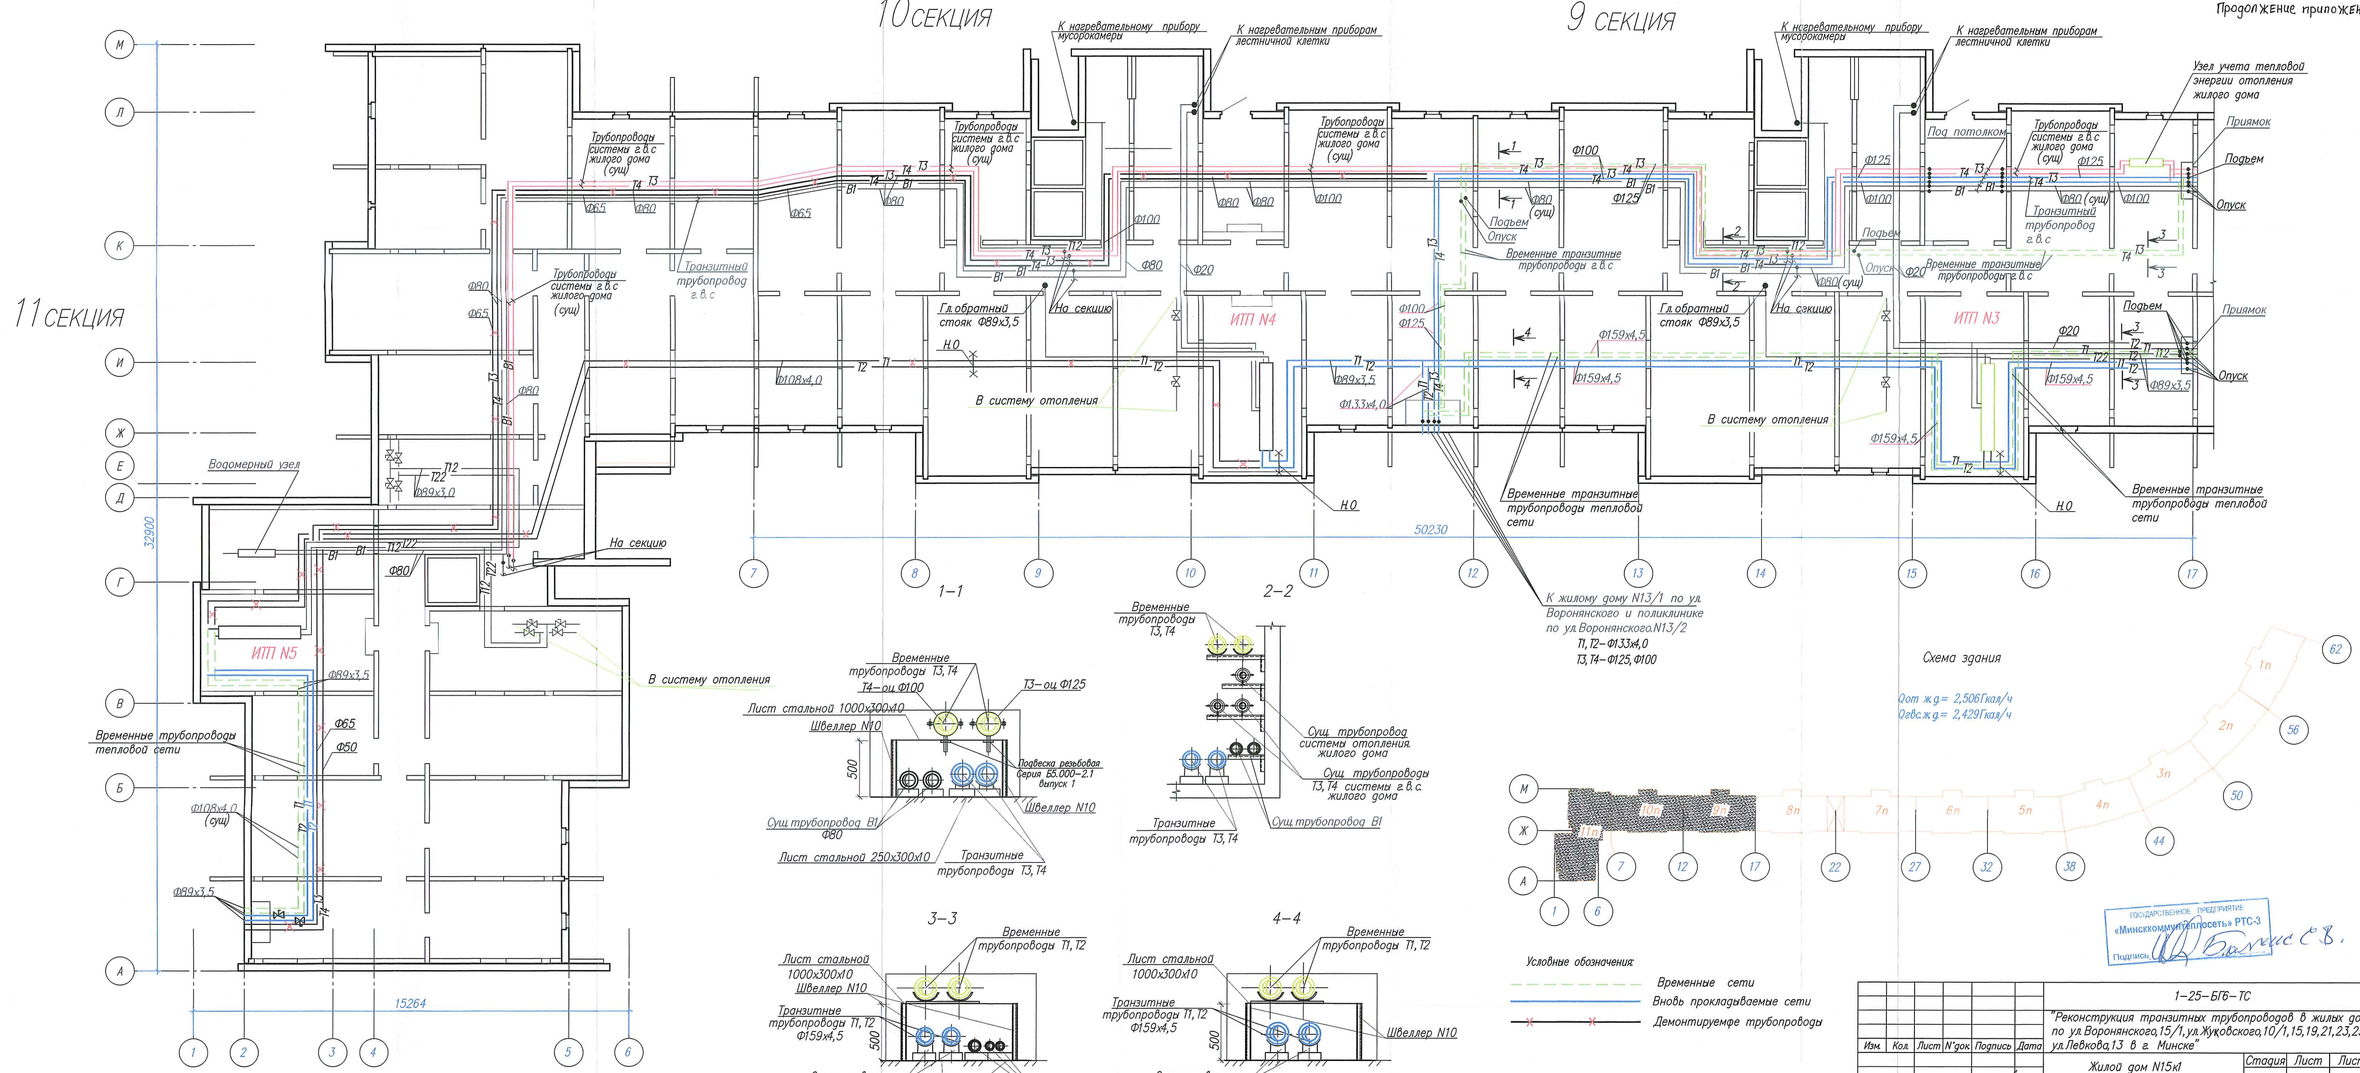

ГОСУДАРСТВЕННОЕ ПРЕДПРИЯТИЕ «Минсккоммунтеплосеть» РТС-3
Подпись: Бычкова С.В.

						1–25–БГВ–ТС		
						"Реконструкция транзитных трубопроводов в жилых домах по ул.Воронянского,15/1, ул.Жуковского,10/1,15,19,21,23,25, ул.Левкова,13 в г. Минске"		
Изм.	Кол.	Лист	N док.	Подпись	Дата	Жилой дом N15к1 по ул.Воронянского	Стадия	Лист	Листов
							ПП	·	
Разработал		Лазарева			04.2025	План технического подполья	РУП "Институт "Белжилпроект"		
Проверил		Валетко			04.2025				
Н. контр.		Лазарева			04.2025				
Утвердил		Валетко			04.2025				

Инв. N подл. | Подп. и дата | Взам. инв. N

Издательство