


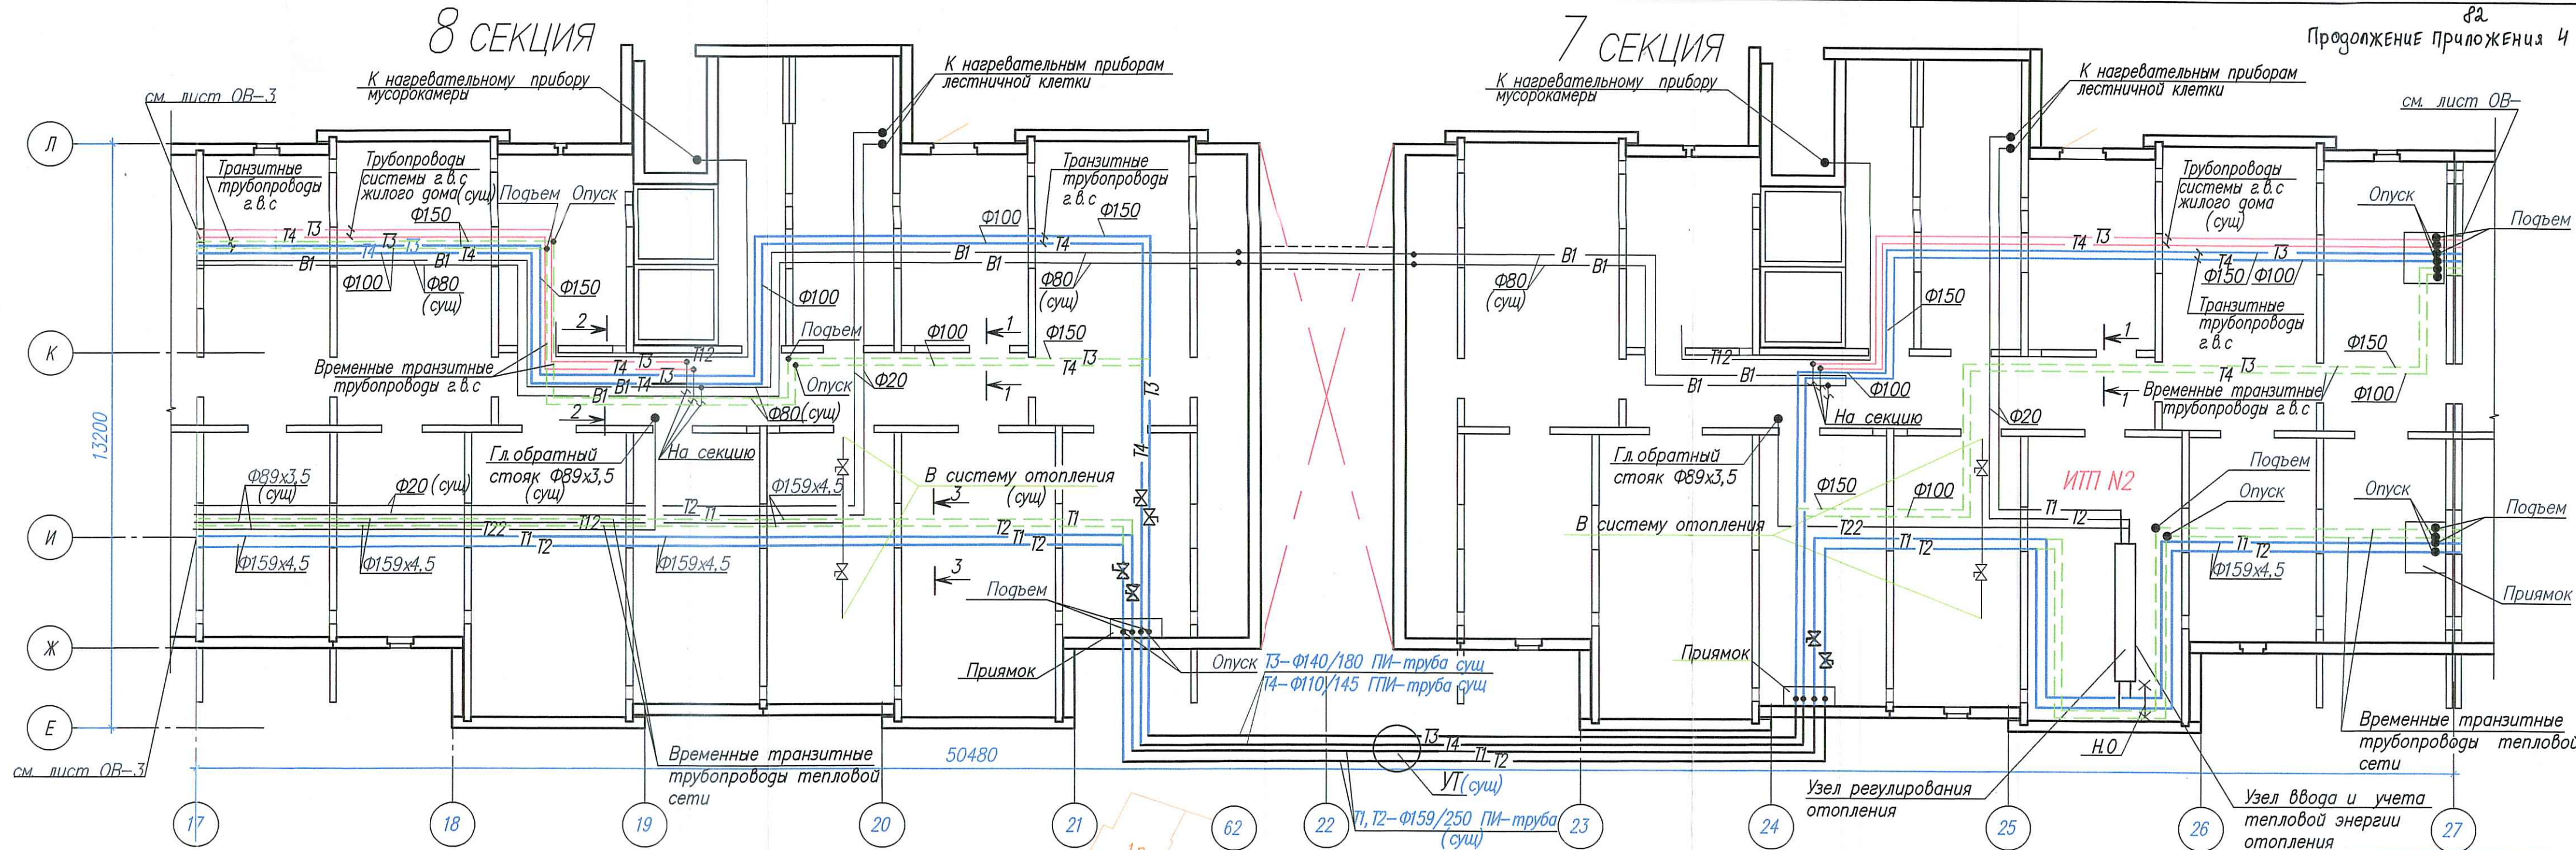


Условные обозначения:

Временные сети

Вновь прокладываемые сети

ГОСУДАРСТВЕННОЕ ПРЕДПРИЯТИЕ
«Минсккоммунагосеть» РТС-3
Подпись 

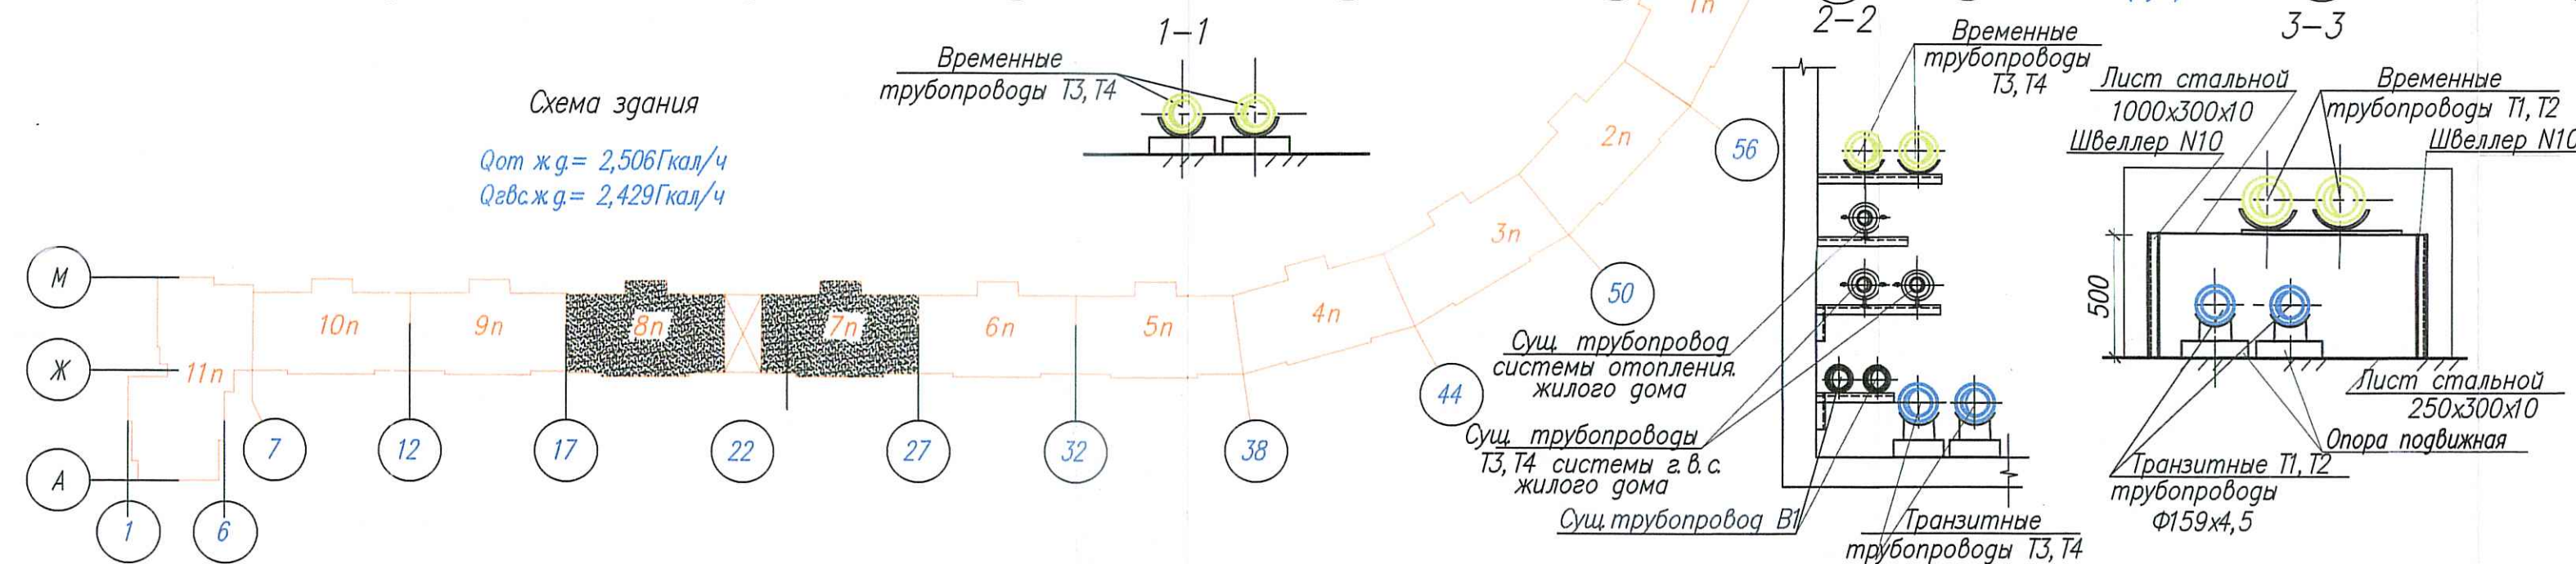

						1-25-БГ6-ТС			
						"Реконструкция транзитных трубопроводов в жилых домах по ул.Воронянского,15/1,ул.Жуковского,10/1,15,19,21,23,25, ул.Левкова,13 в г. Минске"			
Изм.	Кол.	Лист	№ док	Подпись	Дата				
						Жилой дом N15к1 по ул.Воронянского		Стадия	Лист
Разработал	Лазарева	04.2025						ПП	
Проверил	Валетко	07.2025							
Н. контр.	Лазарева	04.2025				План технического подполья		РУП "Институт "Белжилпроект"	
Утвердил	Валетко	07.2025							