
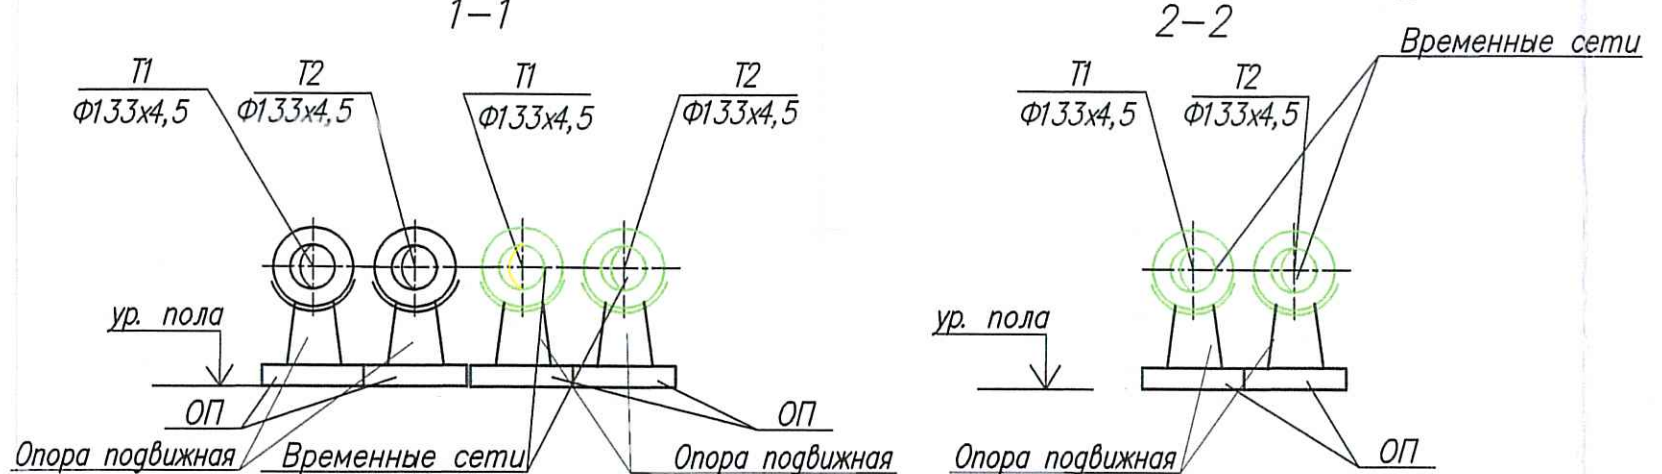
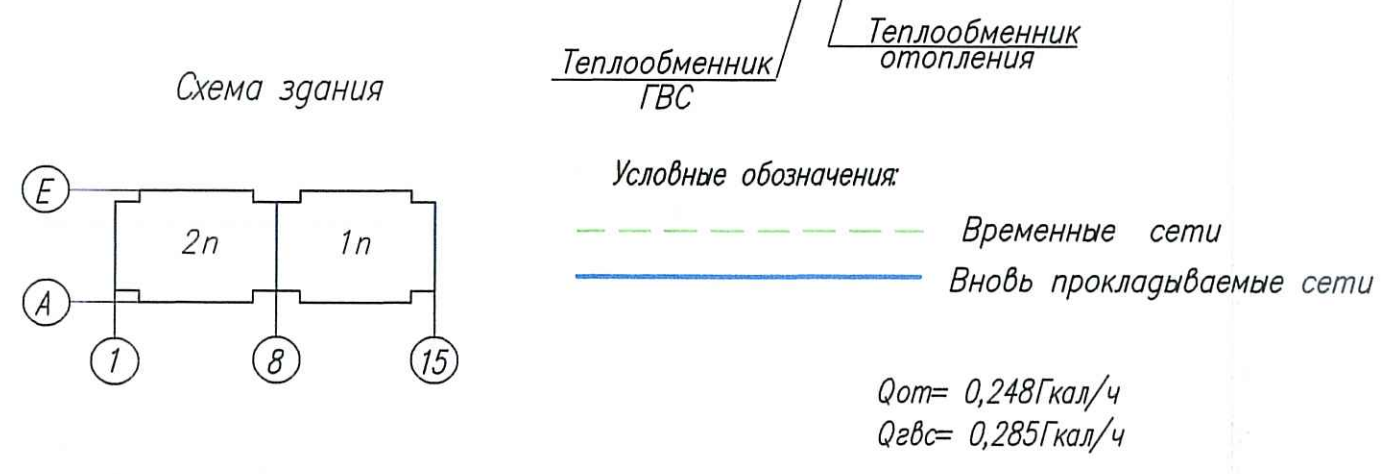


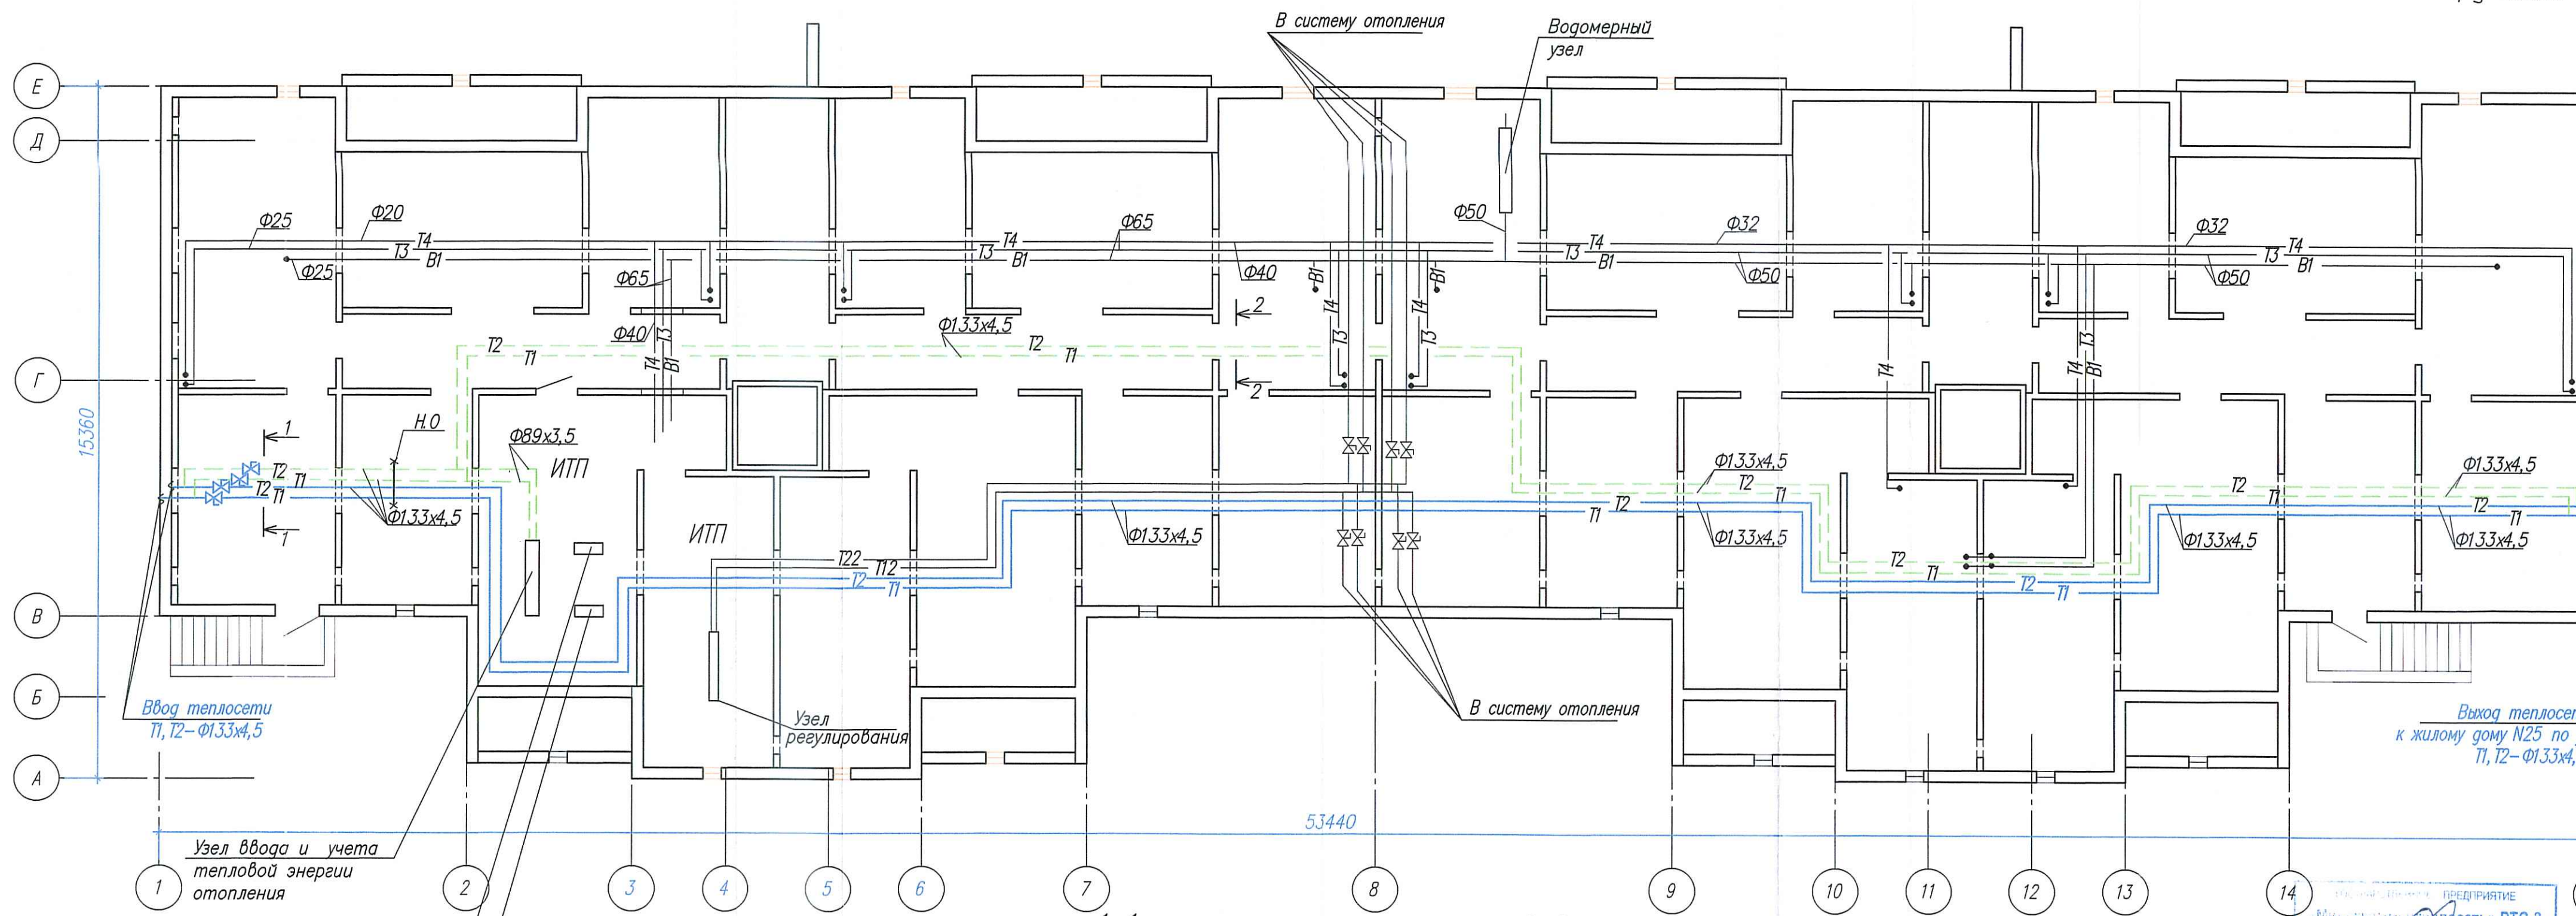

					1-25-БГБ-ТС	
					"Реконструкция транзитных трубопроводов в по ул. Воронянского, 15/1, ул. Жуковского, 10/1, 15, 1, ул. Левкова, 13 в г. Минске"	
Изм.	Кол.	Лист	№ док.	Подпись	Дата	Стадия
Разработал	Лазарева	5/2023	04.2023			Жилой дом N23 по ул. Жуковского
Проверил	Валетко	5/2023	04.2023			ПП
Н. контр.	Лазарева	5/2023	04.2023			План технического подполья
Утвердил	Валетко	5/2023	04.2023			РУП "Ин-Белжил"