



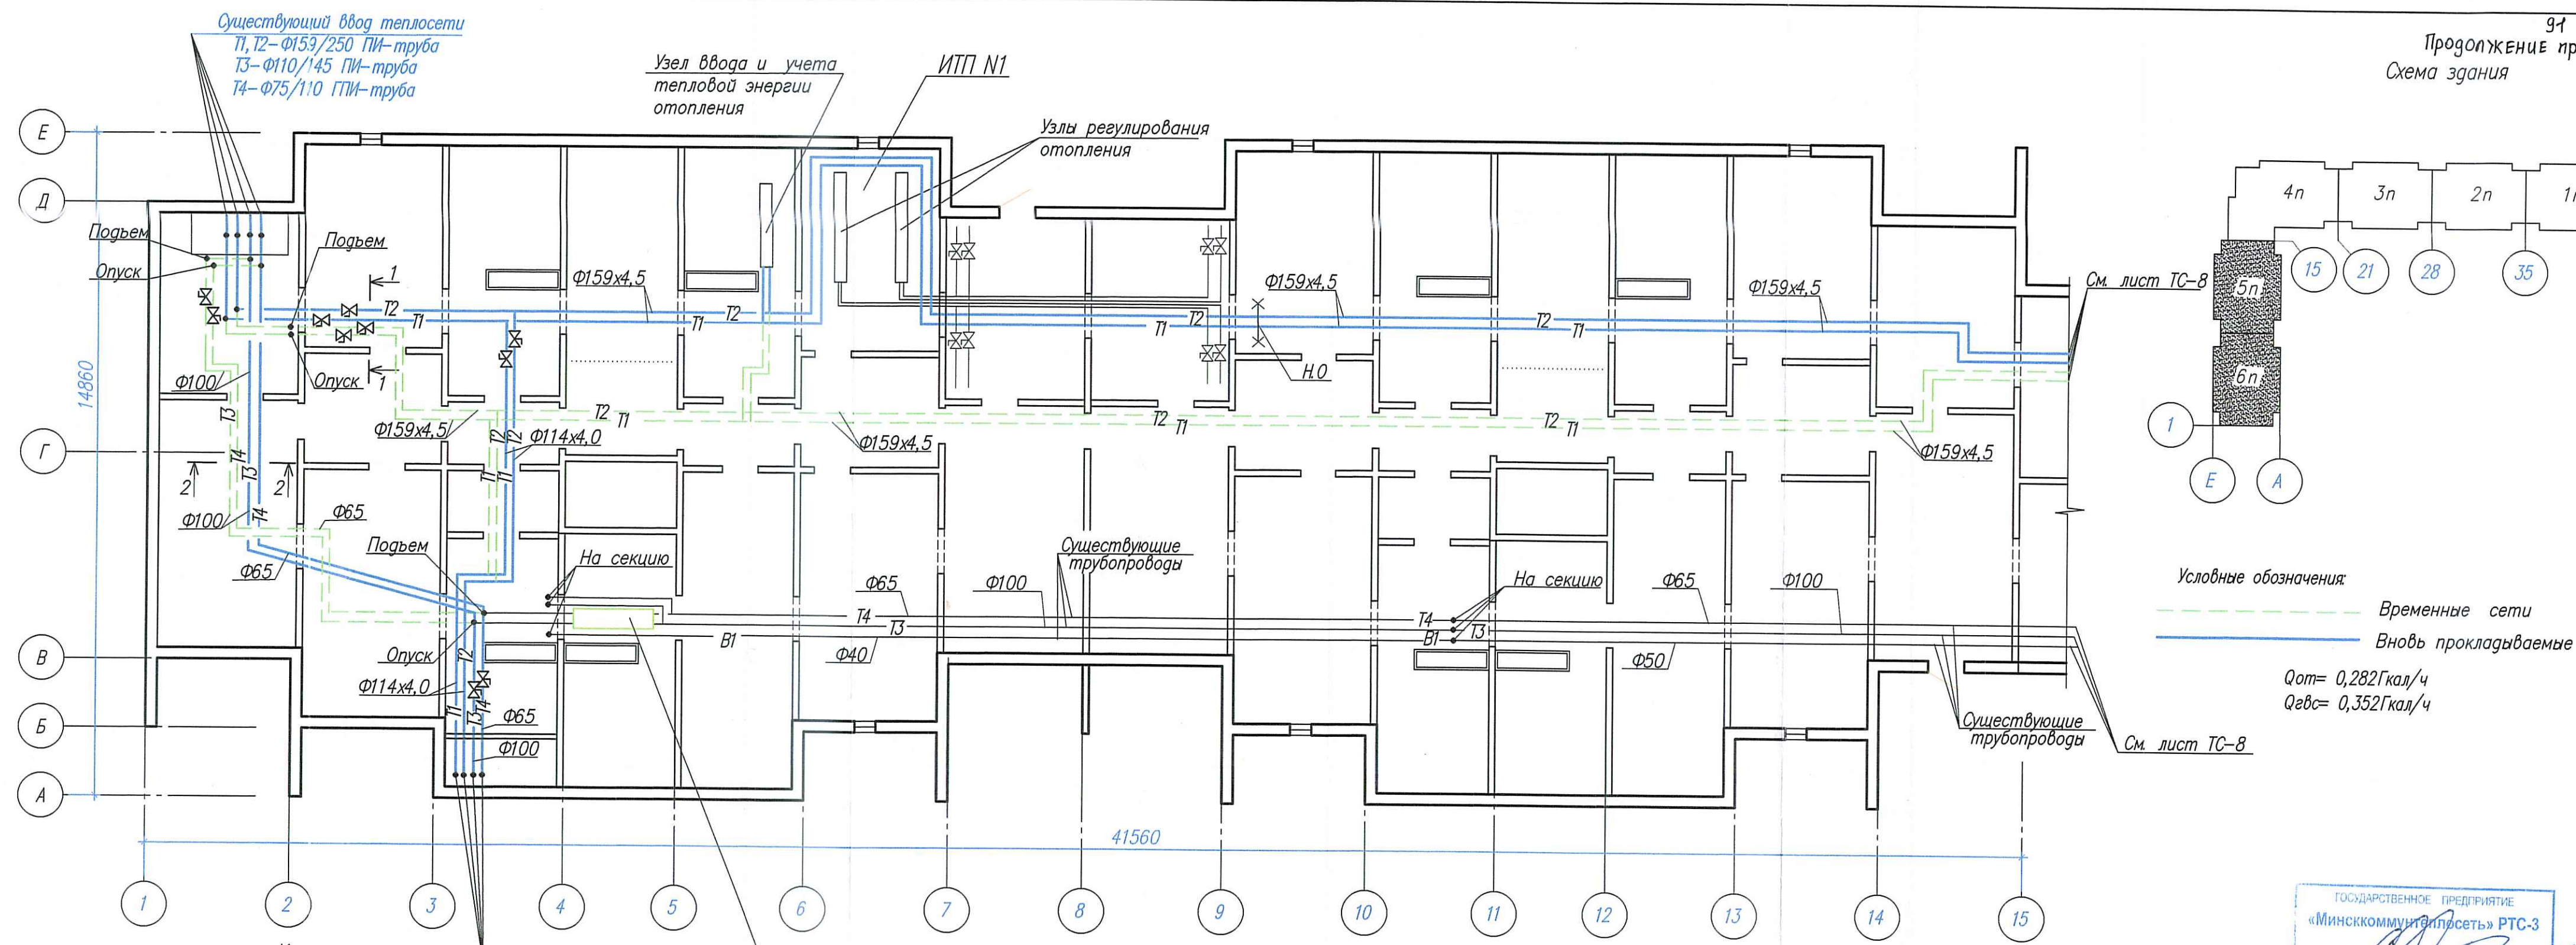

Условные обозначения:
----- Временные сети
———— Вновь прокладываемые сети
 $Q_{от} = 0,282 \text{ Гкал/ч}$
 $Q_{вс} = 0,352 \text{ Гкал/ч}$
См. лист ТС-8

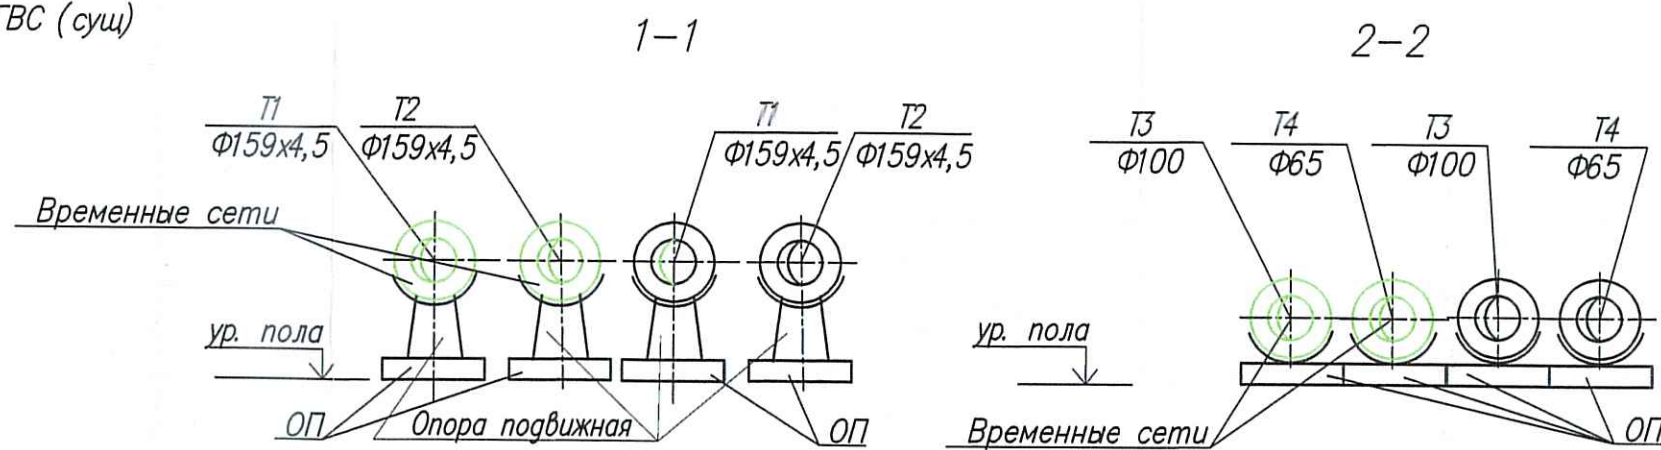

					1-25-БГ6-ТС	
					"Реконструкция транзитных трубопроводов в ж. по ул. Воронянского, 15/1, ул. Жуковского, 10/1, 15, 19, ул. Левкова, 13 в г. Минске"	
Изм.	Кол.	Лист	№ док.	Подпись	Дата	
Разработал	Лазарева	20.04.2023				Жилой дом N13 по ул. Левкова
Проверил	Валетко	04.2023				Стадия Лист
Н. контр.	Лазарева	04.2023				ПП
Утвердил	Валетко	04.2023				План технического подполья
						РУП "Инс. "Белжилп"