


ГОСУДАРСТВЕННОЕ ПРЕДПРИЯТИЕ
«Минсккомунтеплосеть»
РАССМОТРЕНО
16 09 2025 г.
подпись [подпись] Ф.И.О.

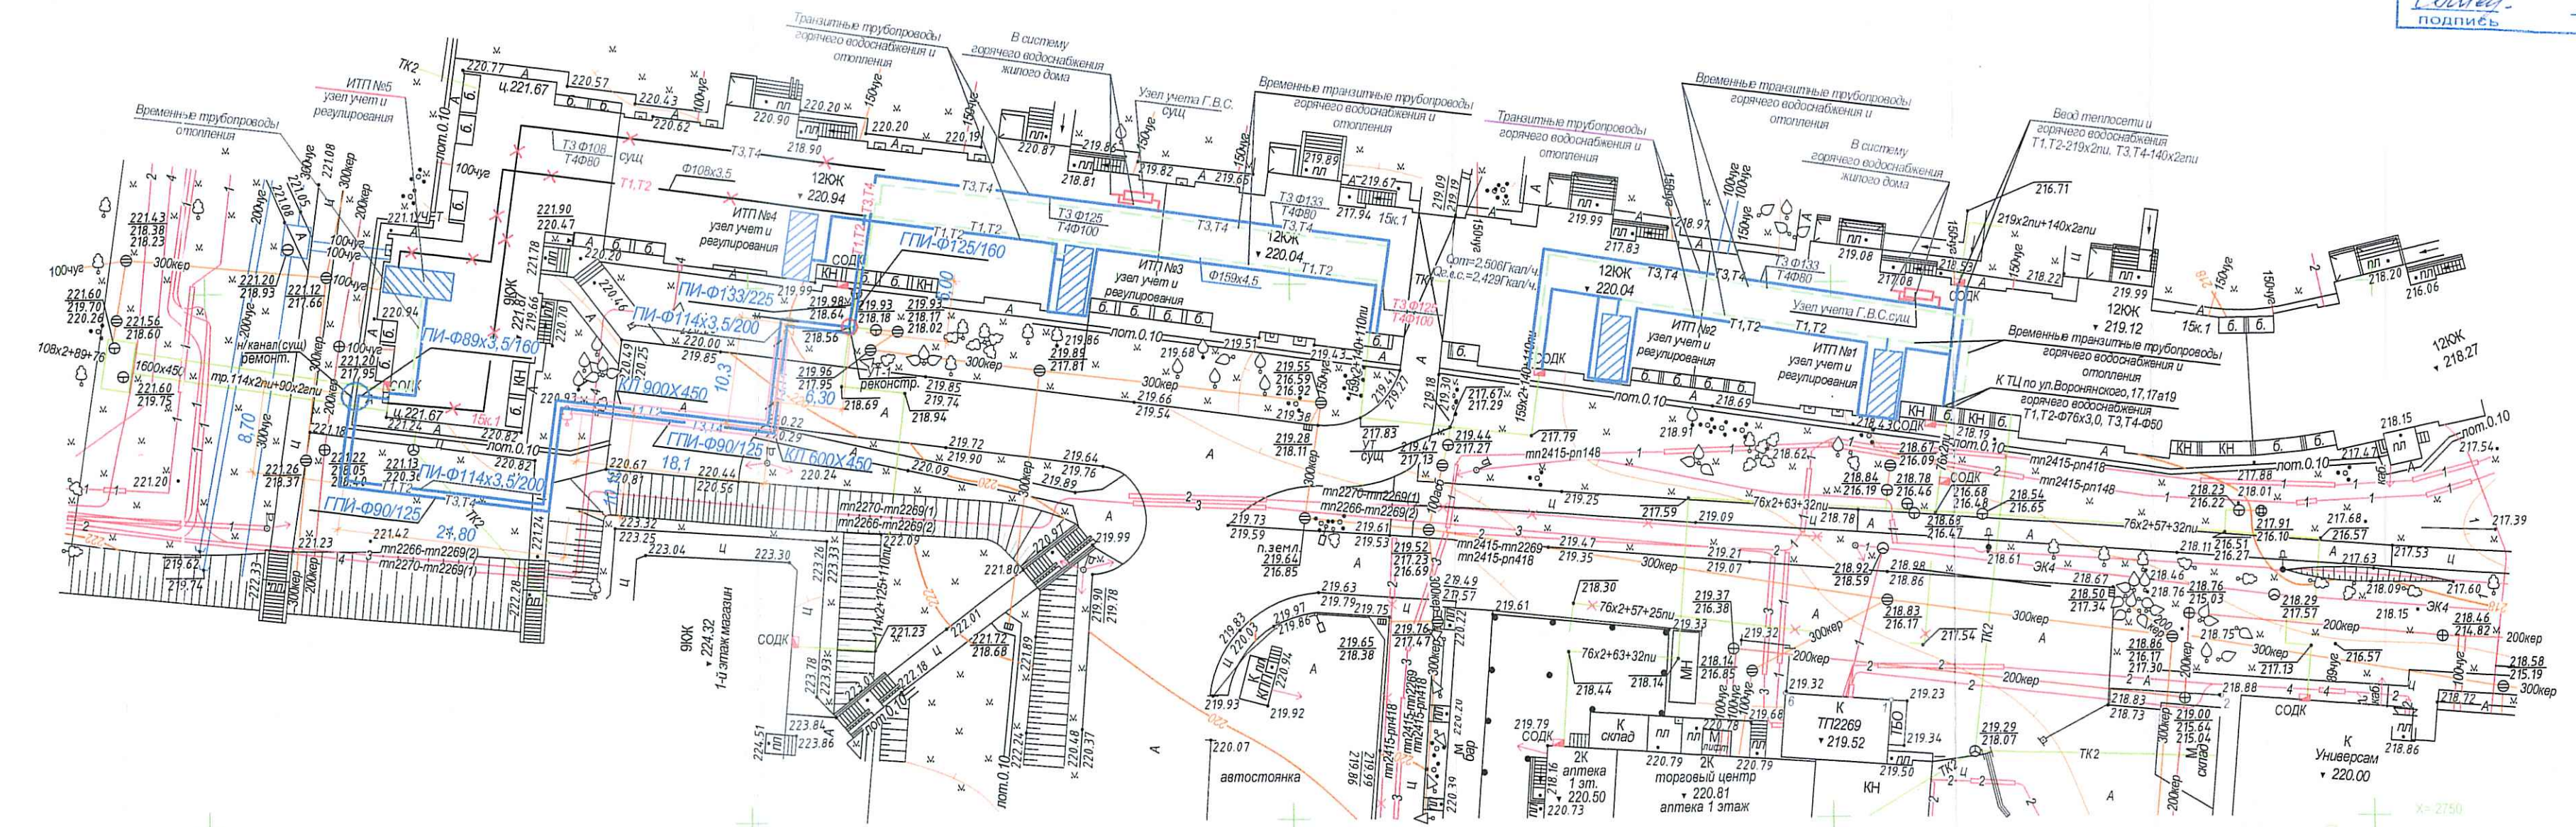

Согласовано:

Инв. N подл.	Подп. и дата	Взам. инв. N

1-25-БГБ-ТС					
"Реконструкция транзитных трубопроводов в жилых домах по ул. Воронянского, 15/1, ул. Жуковского, 10/1, 15, 19, 21, 23, 25, ул. Левкова, 13 в г. Минске"					
Жилой дом N15к1 по ул. Воронянского				Стадия	Лист
сводный план инженерных сетей				ПП	Листов
Разработал	Лазарева	07.2025			
Проверил	Валетко	07.2025			
Н. контр.	Лазарева	07.2025			
Утвердил	Валетко	07.2025			