




№ 50000000004000367
ООО "ТЦ Чкаловский"
Право аренды
Срок действия по: 31.07.2027

Коммунальное унитарное предприятие
«Минский городской центр инжиниринговых услуг»
инженерно-топографический план
ЗАРЕГИСТРИРОВАН
№ 252010 01 июля 2025 г.
инженерно-геодезические изыскания
выполнены: июнь 2025 г.
Начальник отдела формирования и ведения
фундаментальных инженерных изысканий
О.И. Русак
(Ф.И.О.)

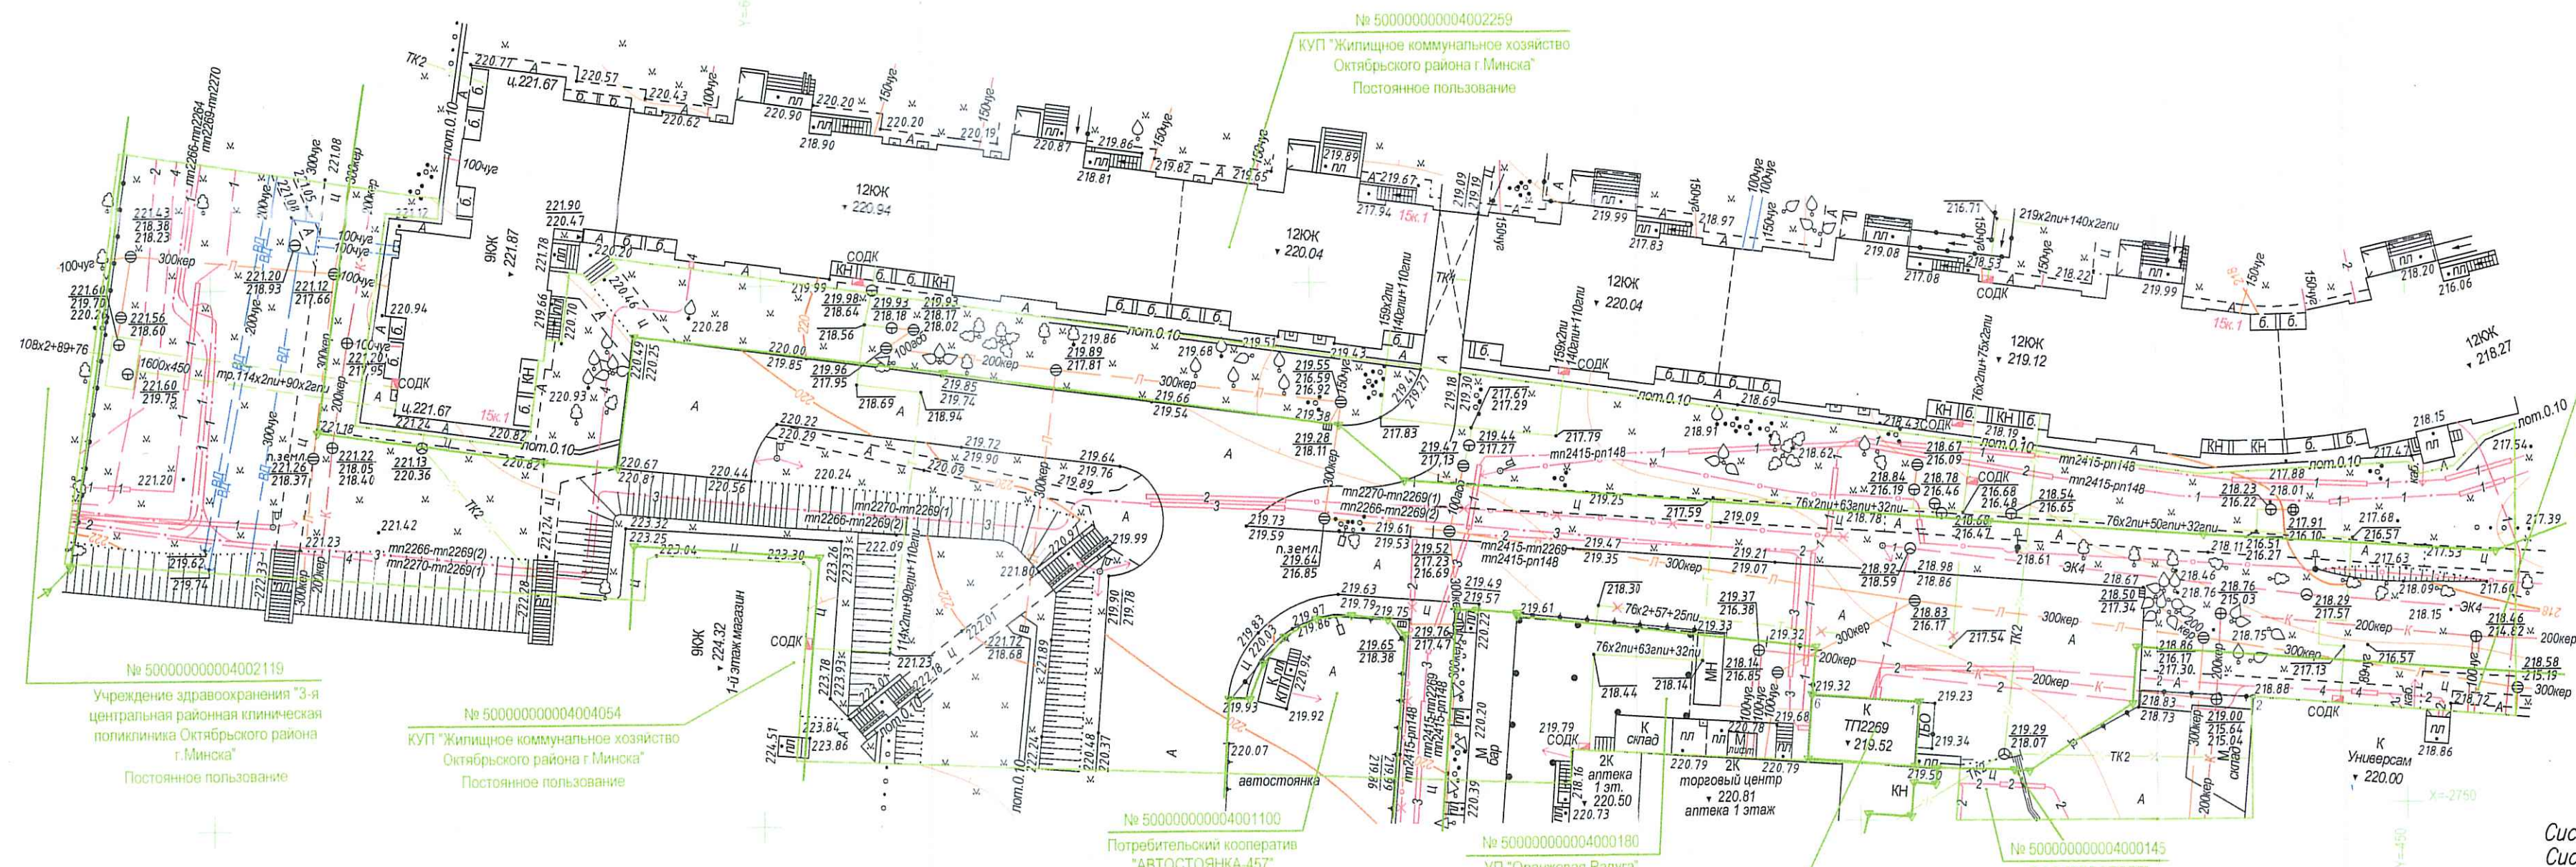

Система координат г. Минска
Система высот Балтийская
Заявление №2010 от
Пл. -3-1;10,11

Справочно:
Площадь земельного участка – 0,83 га.

Условные обозначения:
— граница для акты выбора места размещения земельного участка

УП "Минскинжпроект"
Красные линии отсутствуют
Ранее запроектированные сети отсутствуют
"30" июня 2025г.
Нач. отд. (Савицкий)
Инженер (Бакулина)
25.1740

					1-25-БГ6	
					Реконструкция транзитных трубопроводов в жи по ул. Воронянского, 15/1, ул. Жуковского, 10/1, 15, ул. Левкова, 13 в г. Минске	
Изм.	Кол.	Лист	Док.	Подп.	Дата	Заказчик
Исполнитель	Жешко	Ж.Ш.	06.25			Государственное предприятие «Минсккомунтеплосеть»
Вычертил	Жешко	Ж.Ш.	06.25			Стадия
Н. контр	Новиков	Н.Н.	06.25			ПП
Утвердил	Новиков	Н.Н.	06.25			Инженерно-топографический план М 1:500 Высота сечения рельефа 0,5 м
					1-25-БГ6-ГП	
					Реконструкция транзитных трубопроводов в жи по ул. Воронянского, 15/1, ул. Жуковского, 10/1, 15, ул. Левкова, 13 в г. Минске	
Изм.	Кол.	Лист	Док.	Подп.	Дата	Заказчик
Исполнитель	Соколовская	С.С.	08.25			Границы земельного участка для производства работ М 1:500
Вычертил	Соколовская	С.С.	08.25			Стадия
Н. контр	Соколовская	С.С.	08.25			ПП
Утвердил	Соколовская	С.С.	08.25			Инженерно-топографический план М 1:500