

УТВЕРЖДАЮ

Председатель
комитета архитектуры
и градостроительства Мингорисполкома

В.В.Гутько

« 17 » Для документов 2026 г.


СХЕМА размещения объекта строительства от 16.06.2026 № 3908

Наименование объекта строительства: "Реконструкция транзитных трубопроводов в жилых домах
ул. Воронянского, 15/1, ул. Жуковского, 10/1, 15, 19, 21, 23, 25, ул. Левкова, 13 в г.Минске"

Заказчик: Государственное предприятие "Минсккоммунтеплосеть"

Адрес объекта: г.Минск, Октябрьский район, ,

Место размещения застраиваемого (осваиваемого) земельного участка
(границы работ показаны условно и подлежат уточнению в процессе проектирования)

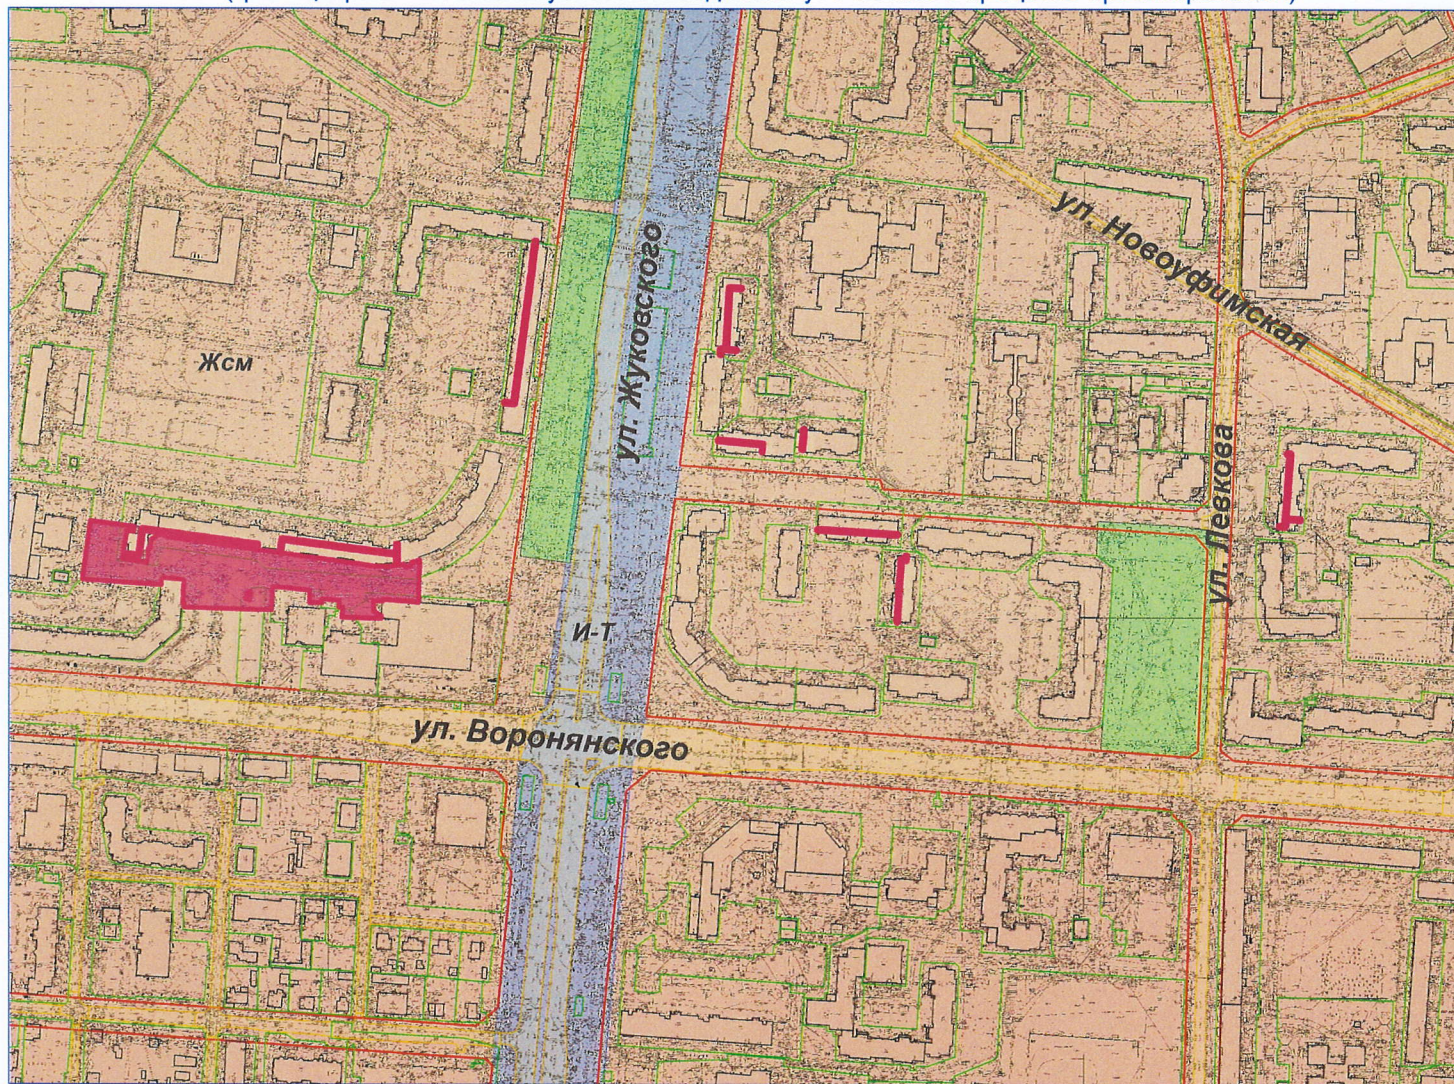

Выкопировка из генерального плана г.Минска, утвержденного Указом Президента Республики Беларусь от 23.04.2003 №165 "Об утверждении генерального плана г.Минска и некоторых вопросах его реализации" (план функционального зонирования)

Тип функционального использования территории:

Жсм – зона жилой смешанной многоквартирной застройки

И-Т – зона транспортной инфраструктуры планировочного каркаса г.Минска

Сведения о градостроительных регламентах см. в подпункте 2.2 пункта 2 архитектурно-планировочного задания

Директор КУП "Минский городской центр инжиниринговых услуг" _____

17.06.2026

/ Л.В.Норик /

Схему составил

Буркун Александра Сергеевна 365-45-60