



«Модернизация здания склада «Кисловодск-3» по ул. Автомобильная, 13 в г. Гродно»

СТРОИТЕЛЬНЫЙ ПРОЕКТ

20.26-04

Альбом: Обмерочные чертежи

Заказчик: ОАО "Гродненская табачная фабрика "НЕМАН"

Главный инженер проекта
Главный архитектор проекта

А.К. Петкевич
А. И. Герасимик

Ведомость рабочих чертежей основного комплекта марки 04



Лист	Наименование	Примечание
1	Общие данные	
2	Фасад 1-11; Фасад 11-1; Фасад А-Е; Фасад Е-А	
3	План на отм. 0.000; Разрез 1-1	

Согласовано	

Взам. инв. №	
--------------	--


Подп. и дата	
--------------	--

Инв. № подл.	
--------------	--

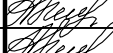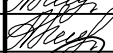
						20.26-04			
						Модернизация здания склада "Кисловодск-3" по ул. Автомобильной, 13 в г. Гродно			
Изм.	Кол.уч.	Лист	№ док.	Подп.	Дата				
Разработал	Кренов				03.2026				
Проверил	Петкевич				03.2026	Стадия	Лист	Листов	
Н. контр.	Петкевич				03.2026	С	1	3	
ГИП	Петкевич				03.2026				
ГАП	Герасимик				03.2026				
Общие данные						 ТУП "Табак" Проектное бюро 2026			

Согласовано
Взам. инв. №
Подп. и дата
Инв. № подл.


Фасад 1-11 М1:100

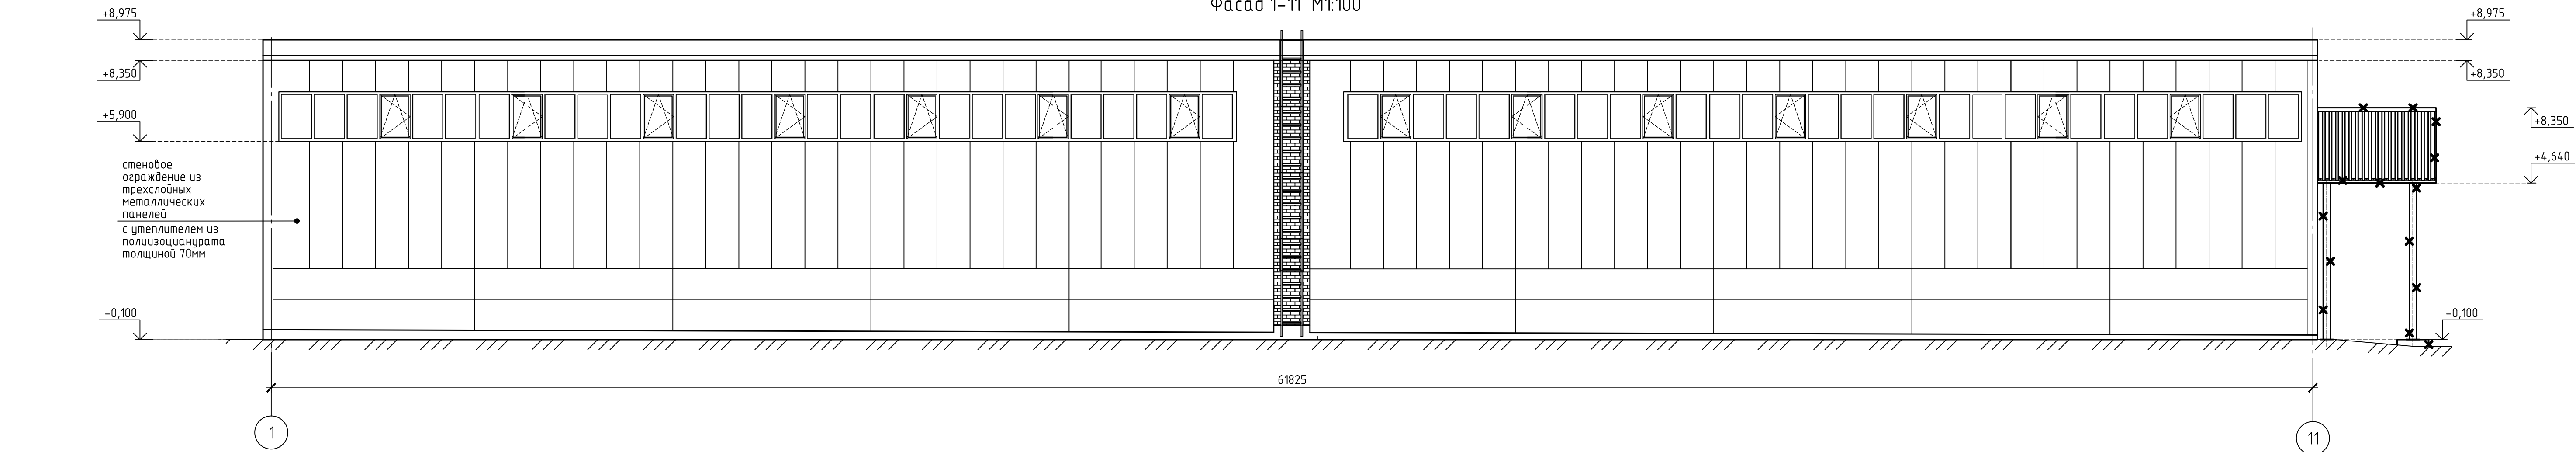


Фасад 11-1 М1:100

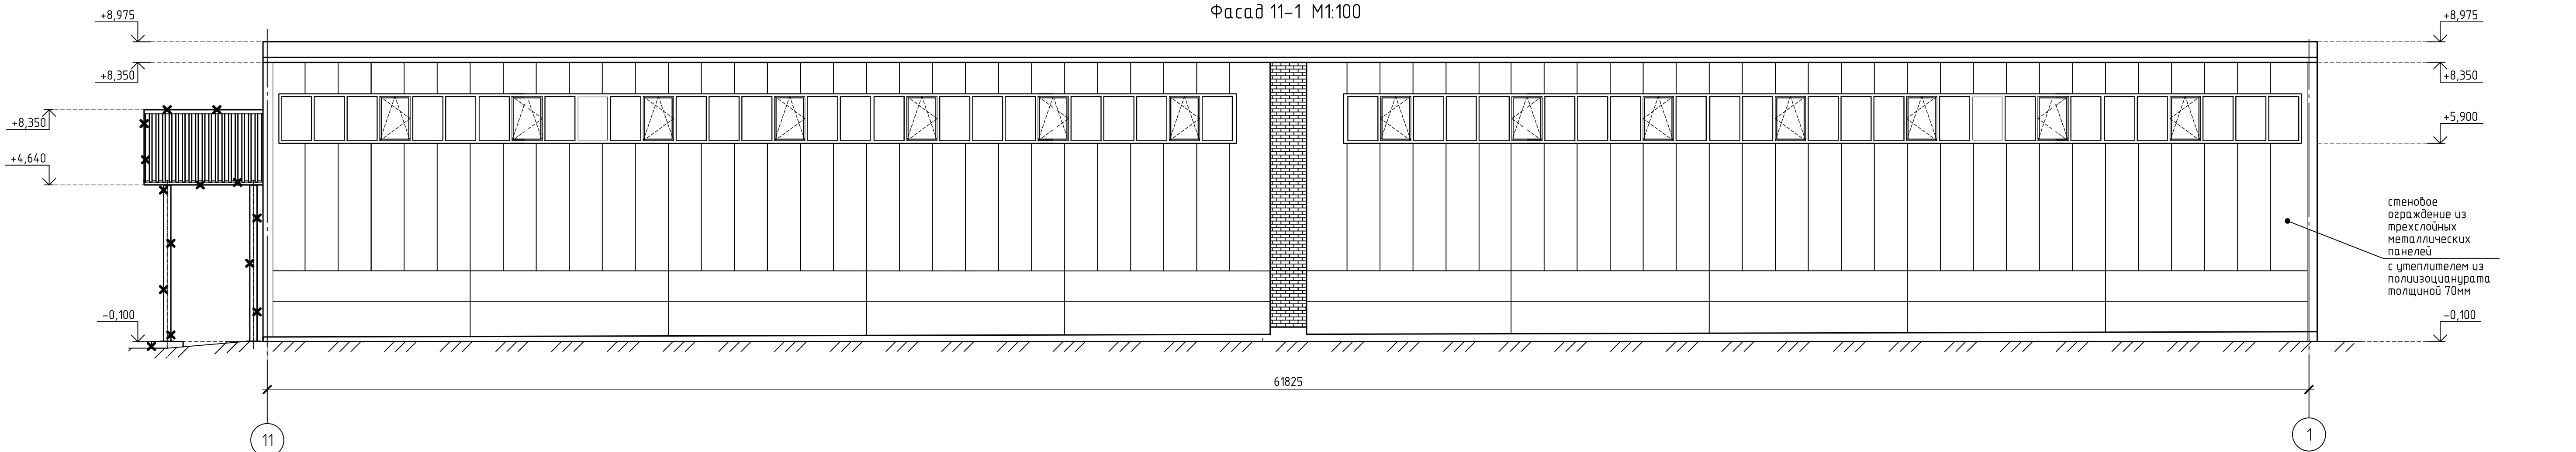

Фасад А-Е М1:100

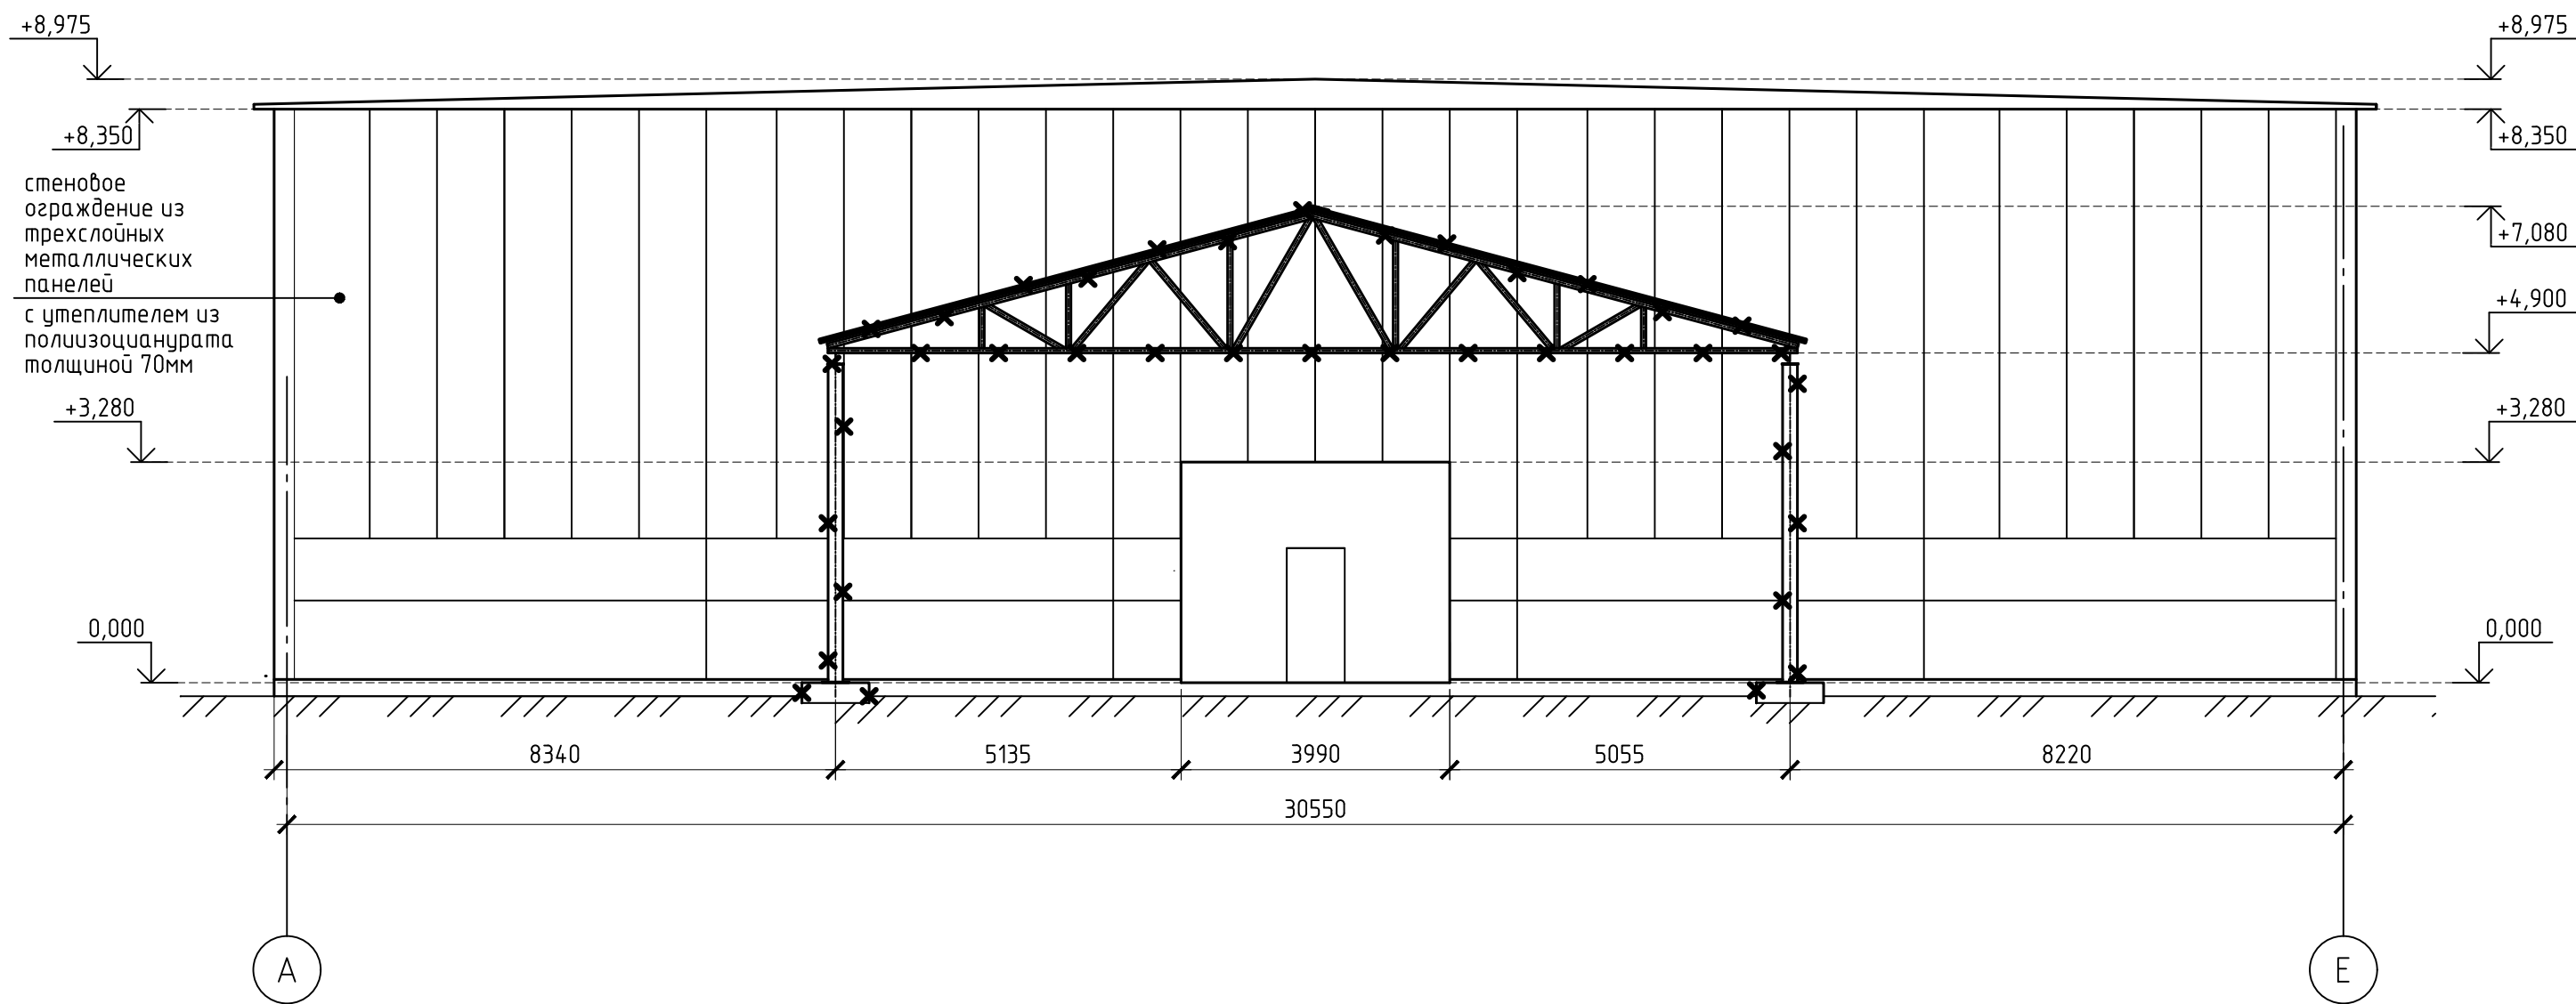

Фасад Е-А М1:100

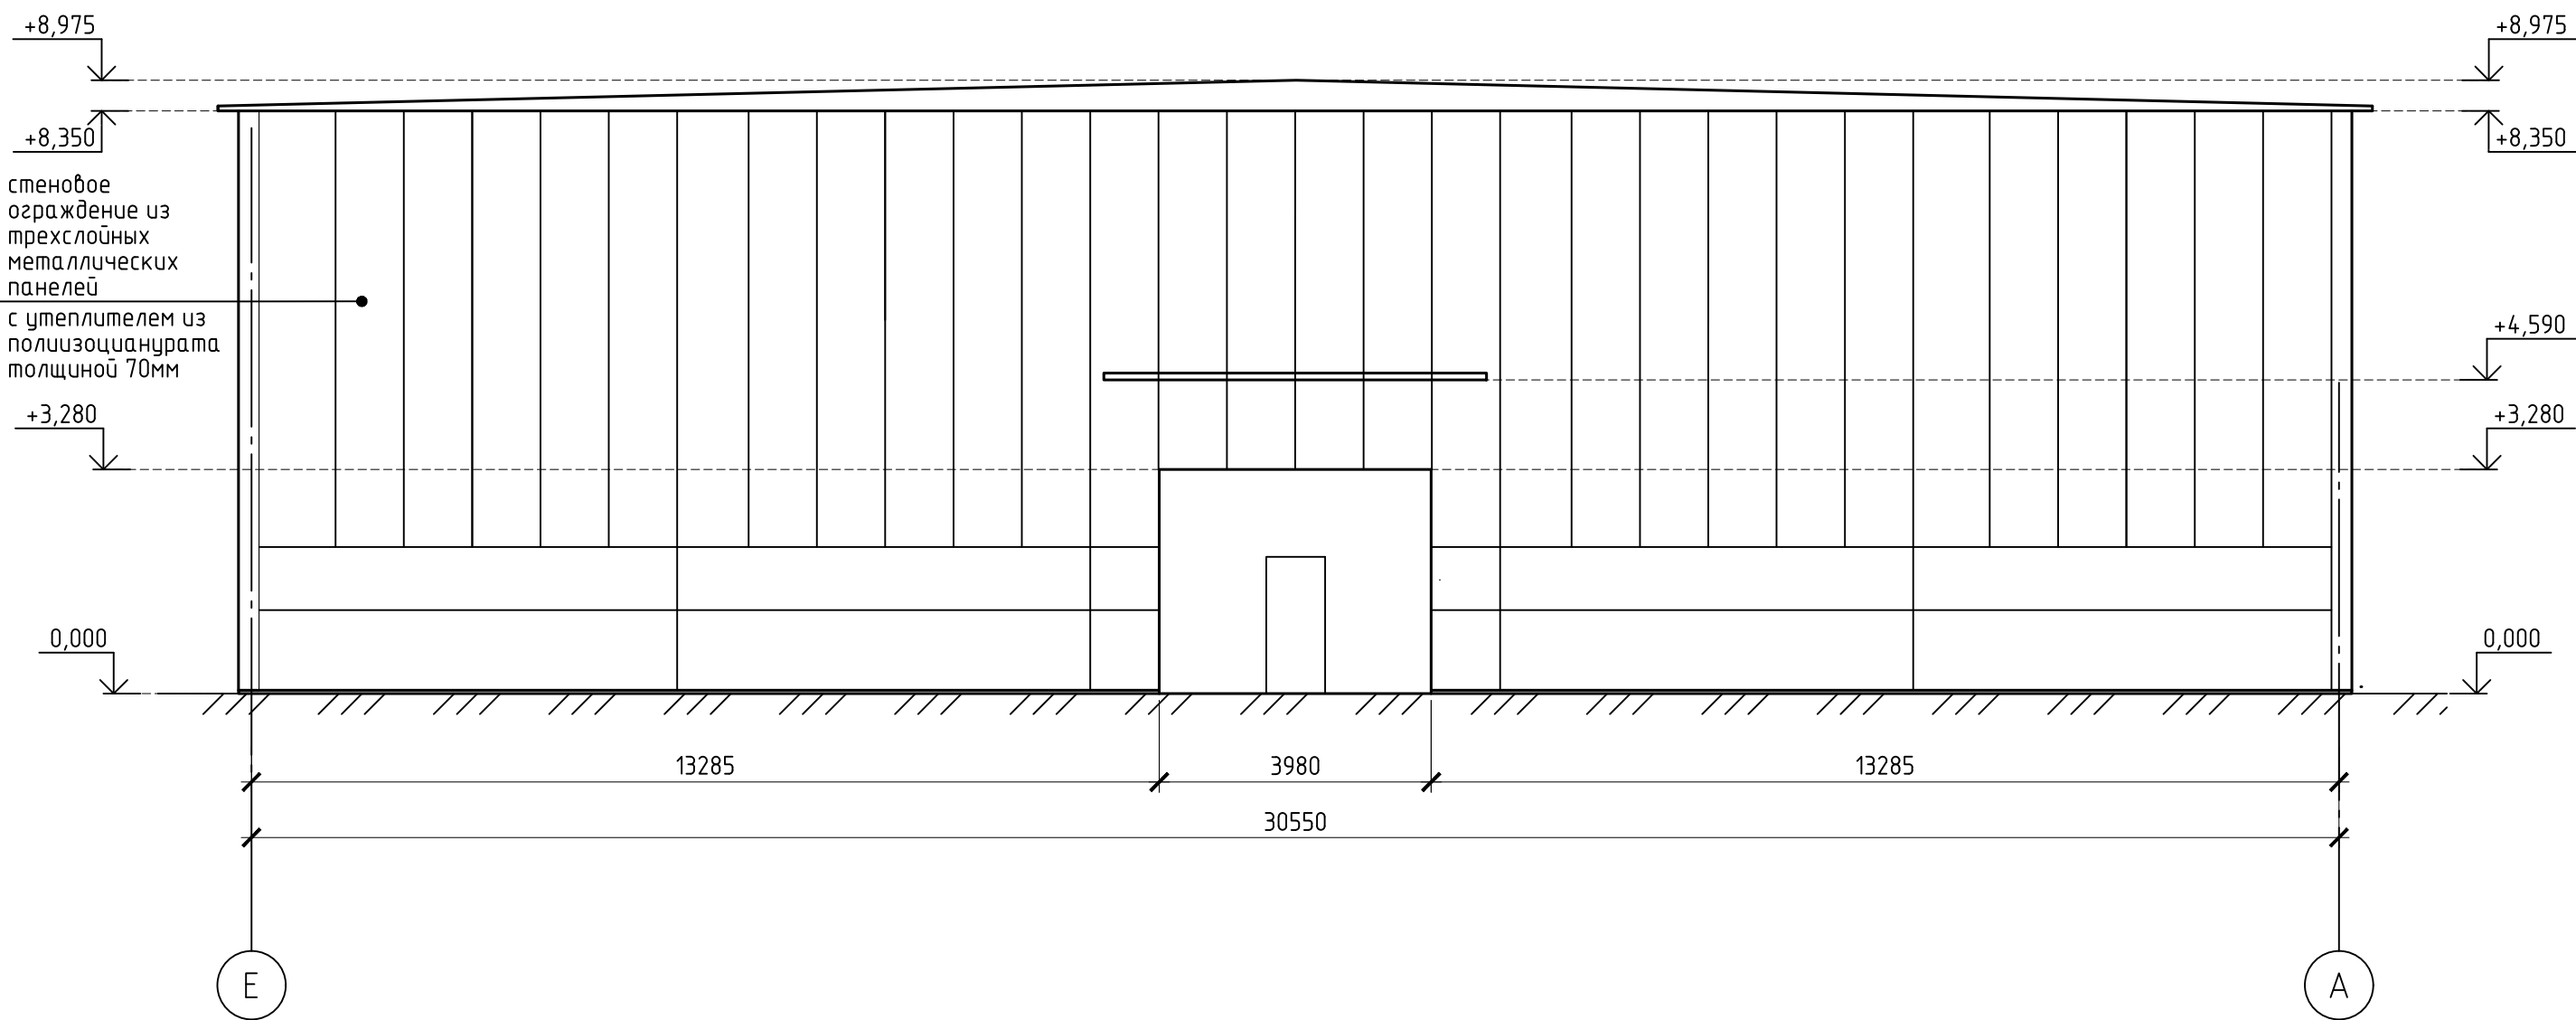

- Условия по демонтажу:
- Выполнить демонтажные работы до начала строительно-монтажных работ.
 - После завершения демонтажных работ удалить с площадки строительный мусор.

Ведомость демонтажных и разборочных работ (начало)

№п/п	Наименование работ	Ед. изм.	Объем разборки	Примечание	Механизмы	N листа
1	2	3	4	5	6	7
Изделия из оцинкованной стали						
1	Демонтаж элементов кровли из оцинкованной стали толщиной 0,5мм (конек навеса)	м²	2,16	Склад	Вручную	
		кг	84,9			
2	Демонтаж покрытия навеса из профилированного листа НС-44 из оцинкованной стали толщ. 0,7мм	м²	54,0	Склад	Вручную	
		кг	448,2			
Конструкции металлические						
1	Демонтаж прогона навеса выполненных из металлического профилированного уголка 63х6 по ГОСТ 8509-93 L _{изм} =84,0 м.п.	м.п.	64,0	Склад	Вручную	
		кг	249,6			
2	Демонтаж прогона навеса выполненных из металлического швеллера 101 по ГОСТ 8240-89 L _{изм} =7,0 м.п.	м.п.	7,0	Склад	Вручную	
		кг	99,4			
3	Демонтаж металлических ферм навеса (3-шт)	кг	626,64	Склад	Вручную	
3	Демонтаж металлических стоек навеса выполненных из (4-шт)	кг	440,0	Склад	Вручную	

Ведомость демонтажных и разборочных работ (окончание)

№п/п	Наименование работ	Ед. изм.	Объем разборки	Примечание	Механизмы	N листа
1	2	3	4	5	6	7
Изделия бетонные						
1	Демонтаж бетонной отмостки толщ 70...100мм;	м²	131,1	Регенерация	Механизм.	
		м³	9,8			
Смешанные отходы строительства						
1	Защитка от старых слоев краски и следов коррозии сущ., пожарной лестницы и металлического каркаса сущ. козырька	м²	17,25	Смешанные отходы строительства	Автовышка	
Изделия из оцинкованной стали						
3	Демонтаж водосточного желоба из оцинкованной жести толщ. 0,5мм	м.п	5,6	Склад	Автовышка	
		кг	5,15			

Условные обозначения:

✕ - демонтируемые конструкции;

- Общие данные смотри на л. 1;
- Данный лист смотри совместно с л. 3
- Отклонения в плоскостях за счет неровности стен = ±5...25мм.
- За отметку уровня чистого пола принята отметка ±0.000.

						20.26-04		
						«Модернизация здания склада «Кислородск-3» по ул. Автомобильная, 13 в г. Гродно»		
Изм.	Кол. изм.	Лист	№ док.	Подп.	Дата	Здание склада «Кислородск-3»	Стадия	Лист
Разработал	Кренов	03.2026					С	2
Проверил	Петкевич	03.2026						
Н. контр.	Петкевич	03.2026						
ГИП	Петкевич	03.2026				Фасад 1-11; Фасад 11-1; Фасад А-Е; Фасад Е-А	ТЭП «Тадак» Проектное бюро 2025	
ГАП	Герасимук	03.2026						

