


Утверждаю

Первый заместитель директора –
главный инженер
филиала «Инженерный центр»
РУП «Гомельэнерго»

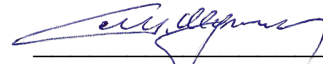

« 30 » 09.

М.Г.Шупаев

2026 г.

ТЕХНИЧЕСКОЕ ЗАДАНИЕ

на выполнение инженерно-геодезических изысканий

1. Наименование объекта: «Капитальный ремонт участка тепловой сети от жилого дома по пр-ту Победы, 12а до жилых домов по пр-ту Победы, 12, 14 и пл.Победы, 1 в г.Гомеле».

Характеристика строительства: капитальный ремонт.

Класс сложности: К-3 по СН 3.02.07-2020.

Сведения о намечаемых видах изыскательских работ: выполнение инженерно-геодезических изысканий.

Данные о местоположении и границах участка предполагаемого строительства: г. Гомель, пр-т Победы.

Данные о назначении и габаритах проектируемых зданий и сооружений с указанием их размещения: капремонт существующей теплотрассы Ду 150 мм-ориентировочной протяженностью 31,2м, Ду 100мм - ориентировочной протяженностью 50,7м, Ду 800мм - ориентировочной протяженностью 25м.

2. Заказчик: филиал «Гомельские тепловые сети» РУП «Гомельэнерго».

Проектная организация, выдавшая задание: филиал «Инженерный центр» РУП «Гомельэнерго».

Ответственный представитель: Грузенкова Екатерина Викторовна,
тел.+375339027675.

3. Сведения о ранее выполненных изысканиях: отсутствуют.

Система координат: местная (г.Гомель).

Система высот: Балтийская 1977 г.

Масштаб съемки: М 1:500.

Высота сечения: 0,5 м.

Площадь съемки: ориентировочно 0,75 га.

Границы съемки: обозначены на графическом приложении к заданию.

Ширина полосы, протяженность и точки подключения инженерных коммуникаций: согласно границам на графическом приложении к заданию.

4. Стадия проектирование: разработка строительного проекта.

5. Особые и дополнительные требования к изысканиям и материалам отчета:

- на съемке должны быть нанесены здания, сооружения, киоски, МАФы (элементы детских игровых площадок, скамьи, беседки, малые архитектурные элементы и т.п.), дороги, проезды, тротуары и пешеходные дорожки, бортовые камни, все объекты растительного мира (поштучно без оценки их качественного состояния), включая саженцы и кустарники;

- на топографической съемке должны быть нанесены все надземные и подземные инженерные коммуникации с указанием их количества, диаметров (труб), абсолютных отметок их заглубления (в обязательном порядке уточненных при изысканиях);

- высотные отметки для покрытий (пешеходных тротуаров, дорожек, площадок, проездов, дорог и т.п.) предусмотреть через каждые 10 м (информация будет использоваться для выполнения восстановления благоустройства без разработки плана организации рельефа);

- план инженерных сетей должен быть согласован представителями организаций, эксплуатирующих инженерные сети в границах топосъемки;

- на топографическом плане указать нивелирный репер Государственной геодезической сети (если он попал в границы съемки) либо закрепить на местности временный репер, с указанием их отметок в отчете. К отчету должны быть приложены фото репера с привязкой к местности;

- отчетные материалы представить в октябре 2026 года в 3-х экз. на бумажных носителях, а также на оптическом носителе в электронном виде в форматах: PDF для пояснительной записки, DWG (в 2D-формате) - для топосъемки (дополнительно). Графические материалы на бумажных носителях должны быть выполнены в цвете;

- зарегистрировать инженерно-геодезические изыскания в КУП «АПБ УАиГ»;

- передать данные выполненных изысканий в КУП «АПБ УАиГ» с соответствующей отметкой штампа на выполненных инженерно-геодезических изысканиях;

- получение предусмотренных действующим законодательством заданий, разрешений, согласований, регистрации проведения инженерных изысканий осуществляется подрядной изыскательской организацией;

- учесть, что облагаемая налогом на добавленную стоимость часть работ составляет 9,2 %.


6. Перечень ТНПА: СН 1.02.01-2019 «Инженерные изыскания для строительства».

7. Сведения о согласовании заказчиком границ участков: нет.

8. Приложение: ситуационная схема с указанием границ выполнения топосъемки на 1л.

Заместитель начальника ОПР-ГИП
филиала «Инженерный центр»
РУП «Гомельэнерго»

Е.В.Грузенкова

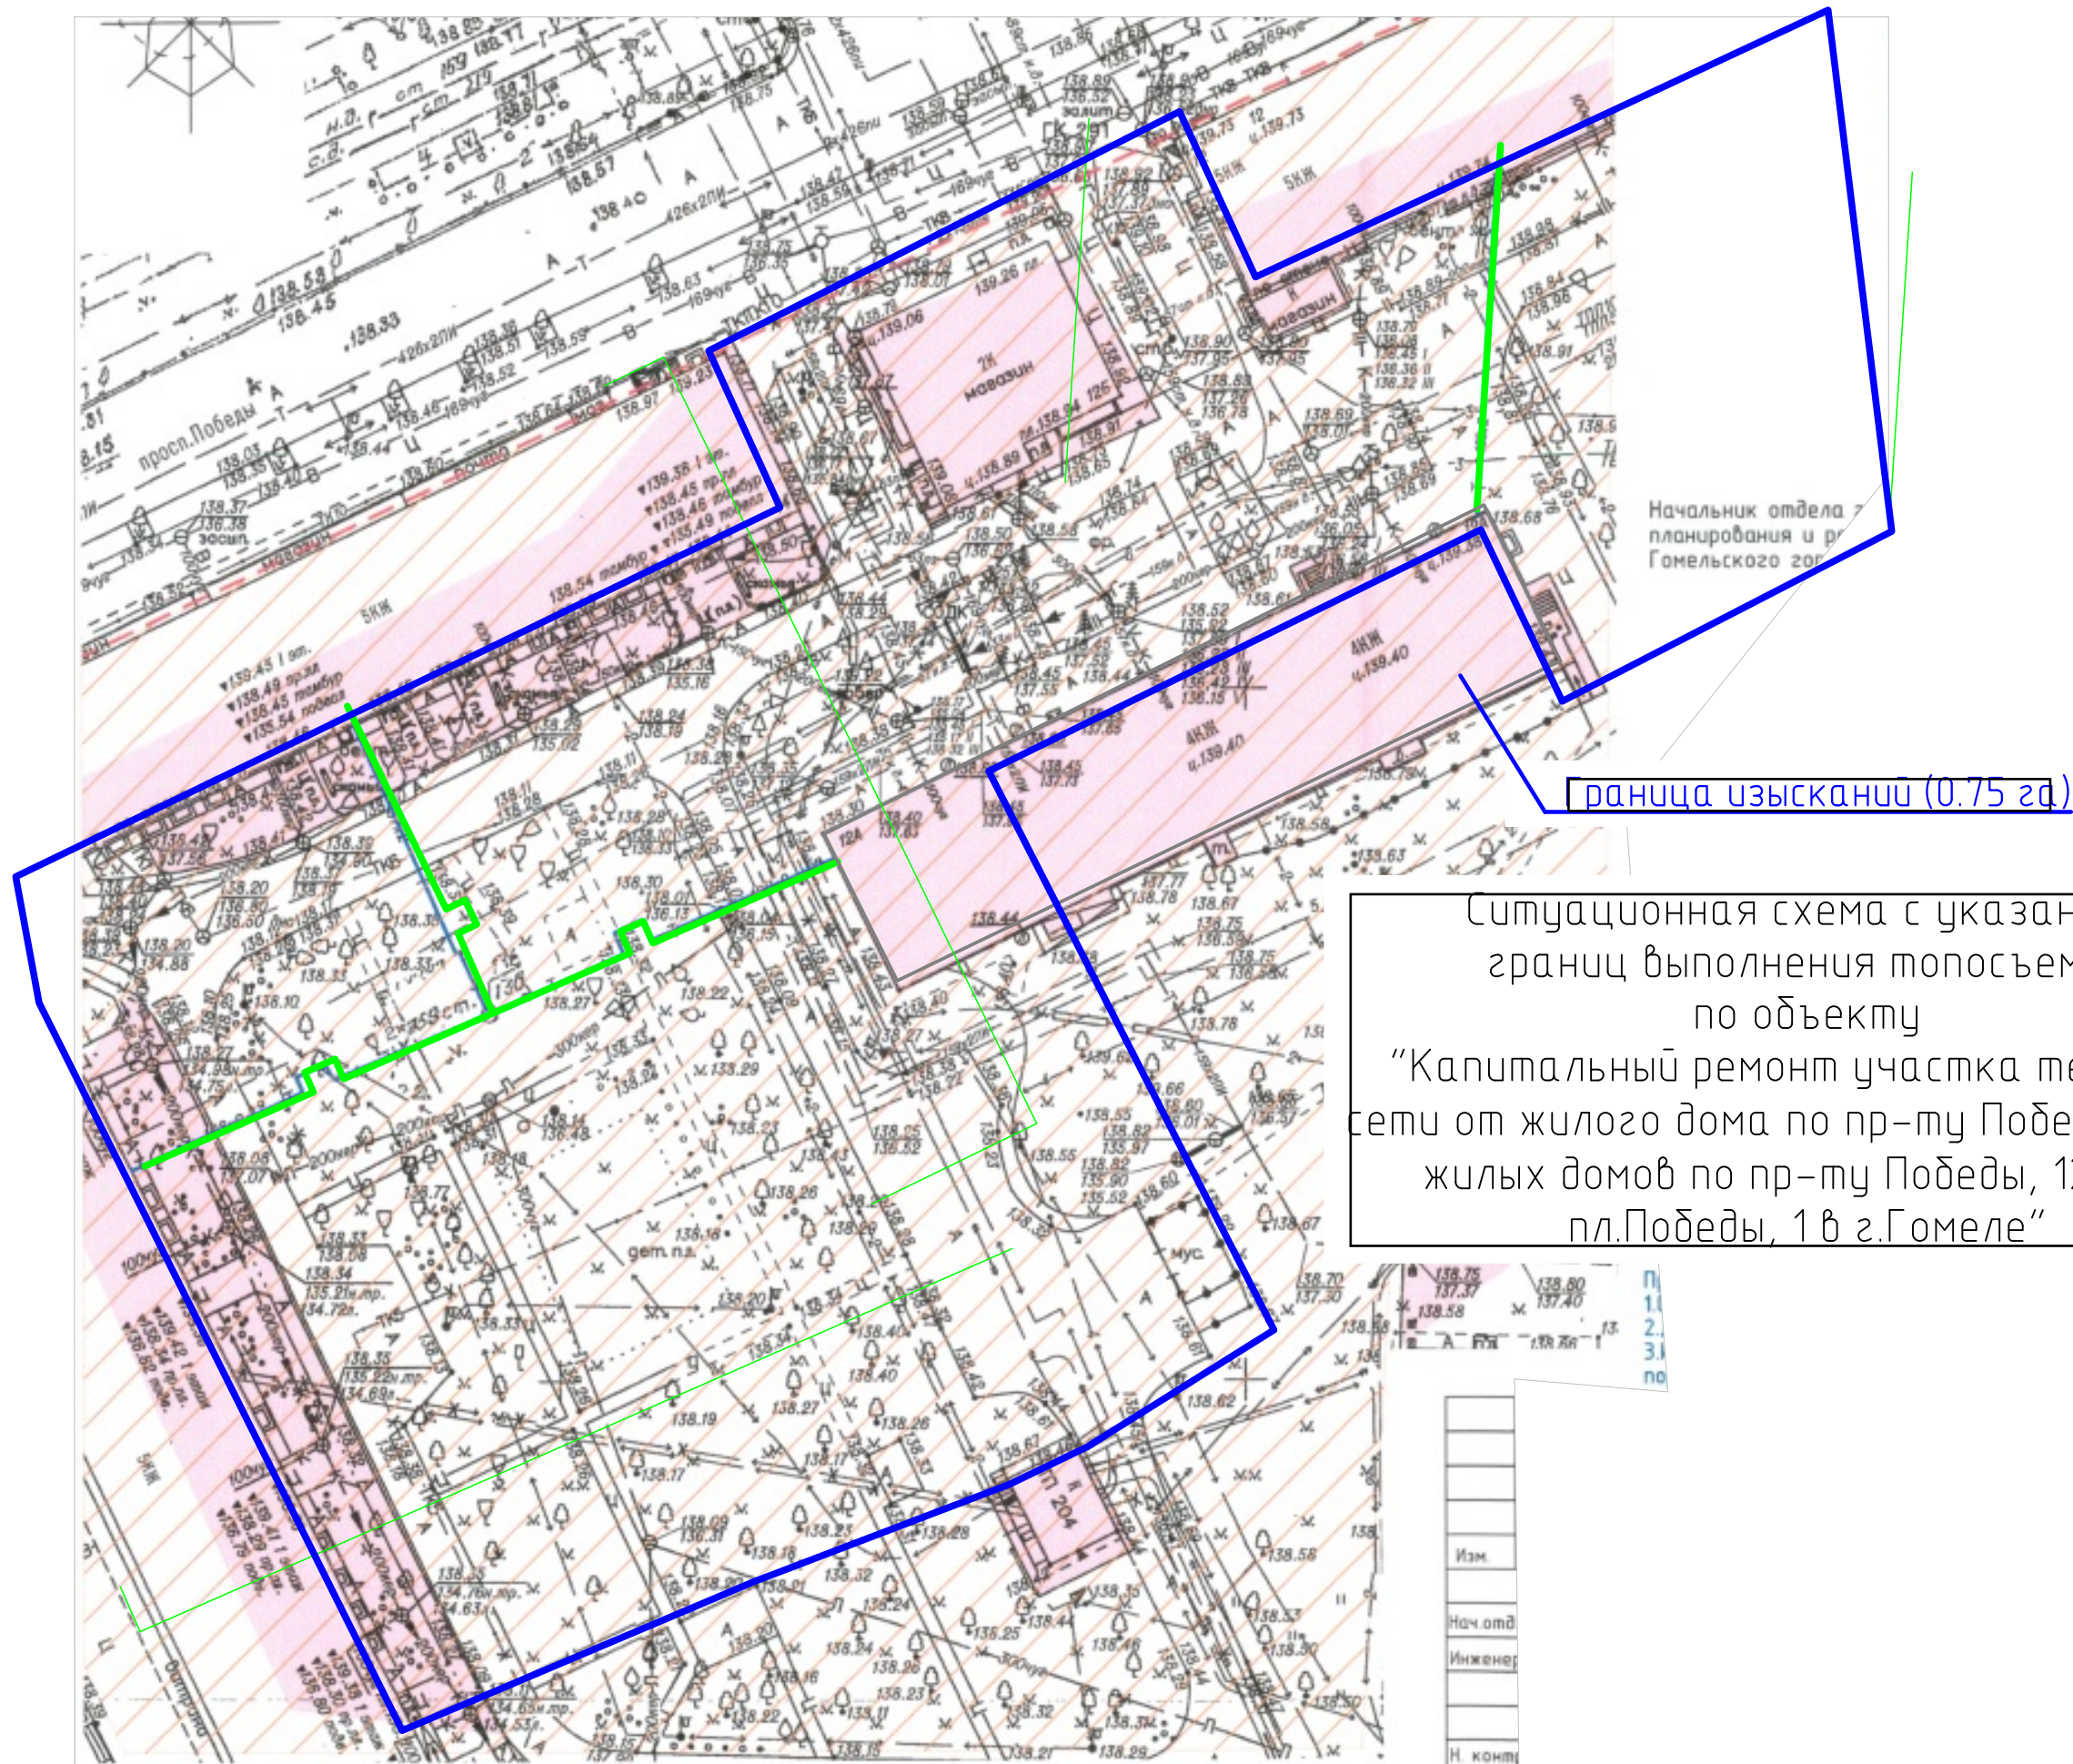

ИЗДАНИЕ	
ПОДПИСЬ	
ИЗДАНИЕ	