

УТВЕРЖДАЮ

Председатель
комитета архитектуры
и градостроительства Мингорисполкома

« 21 » * 2026 г.
для В.В. Гутько
документов


СХЕМА размещения объекта строительства от 20.05.2026 № 3880

Наименование объекта строительства: "Реконструкция транзитных трубопроводов в жилых домах по ул. Чкалова, 1/3, ул. Жуковского, 9/2, ул. Жуковского, 5/2, ул. Могилевская, 34/2, ул. Могилевская, 32, ул. Левкова, 6/1 в г. Минске"

Заказчик: Коммунальное унитарное производственное предприятие по эксплуатации и ремонту коммунальных тепловых сетей и котельных "Минсккоммунтеплосеть"

Адрес объекта: г. Минск, Октябрьский район, _

Место размещения застраиваемого (осваиваемого) земельного участка
(границы работ показаны условно и подлежат уточнению в процессе проектирования)

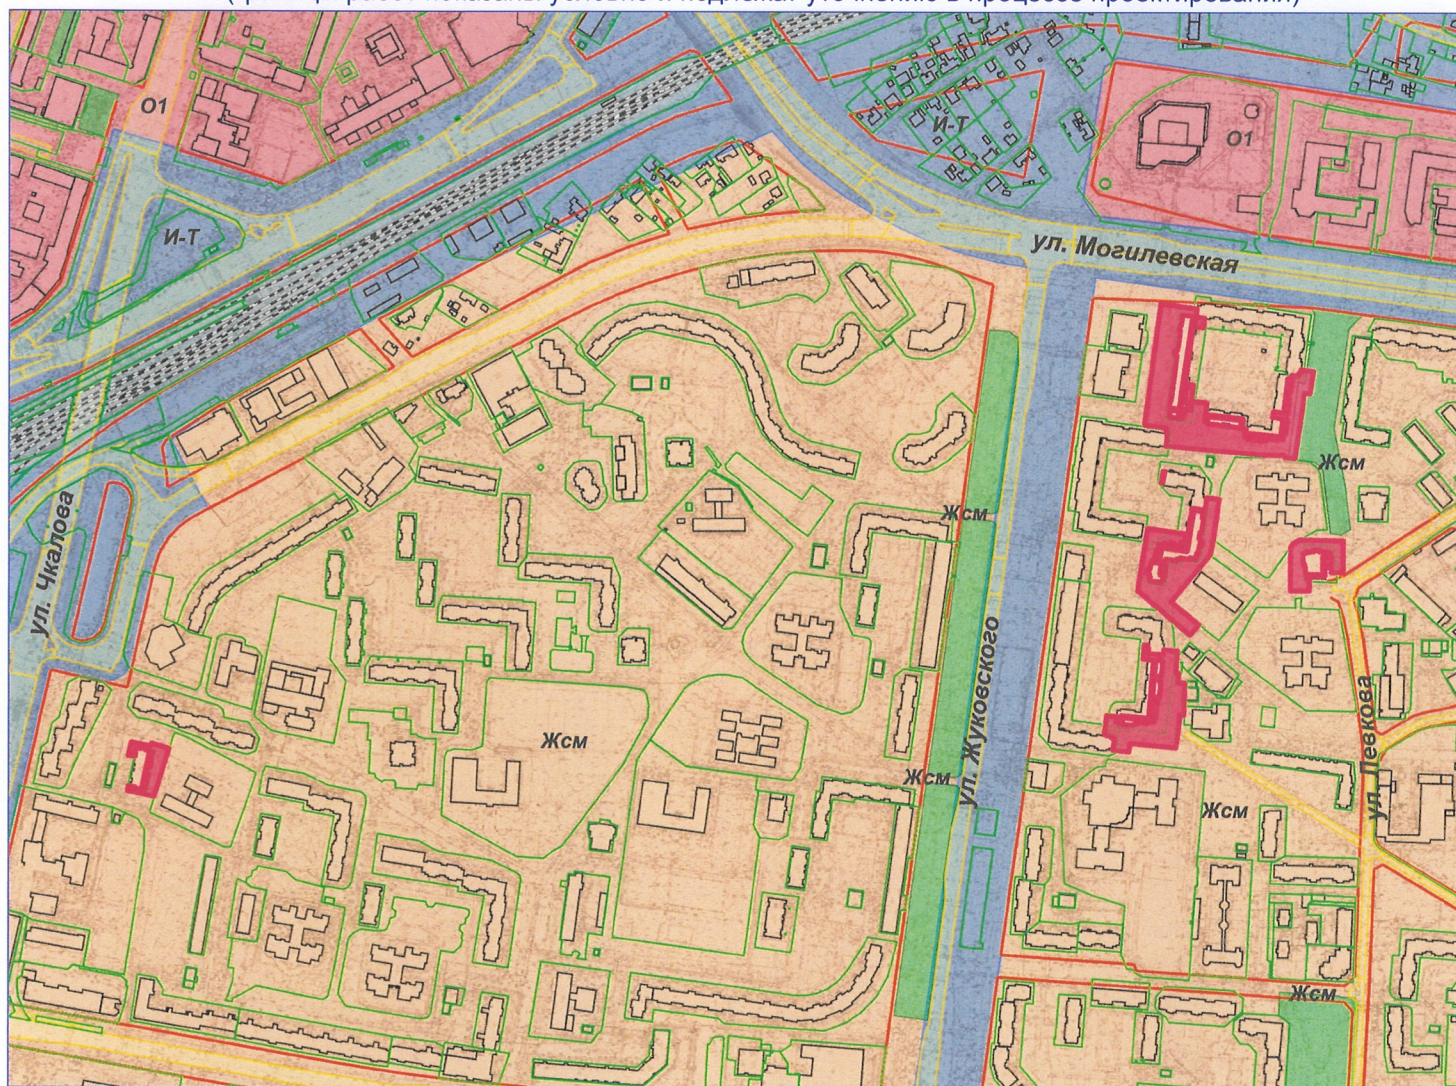

Выкопировка из генерального плана г. Минска, утвержденного Указом Президента Республики Беларусь от 23.04.2003 № 165 "Об утверждении генерального плана г. Минска и некоторых вопросах его реализации" (план функционального зонирования)

Тип функционального использования территории:

ЖСМ – зона жилой смешанной многоквартирной застройки

О1 – зона общественной многофункциональной застройки

И-Т – зона транспортной инфраструктуры планировочного каркаса г. Минска

Сведения о градостроительных регламентах см. в подпункте 2.2 пункта 2 архитектурно-планировочного задания

Директор КУП "Минский городской центр инжиниринговых услуг" _____ 21.05.2026 / Л.В. Норик /

Схему составил

Колосова Анна Владимировна 365-45-60