
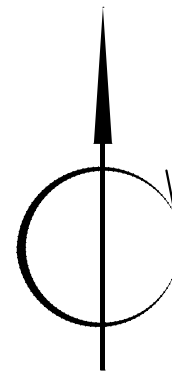


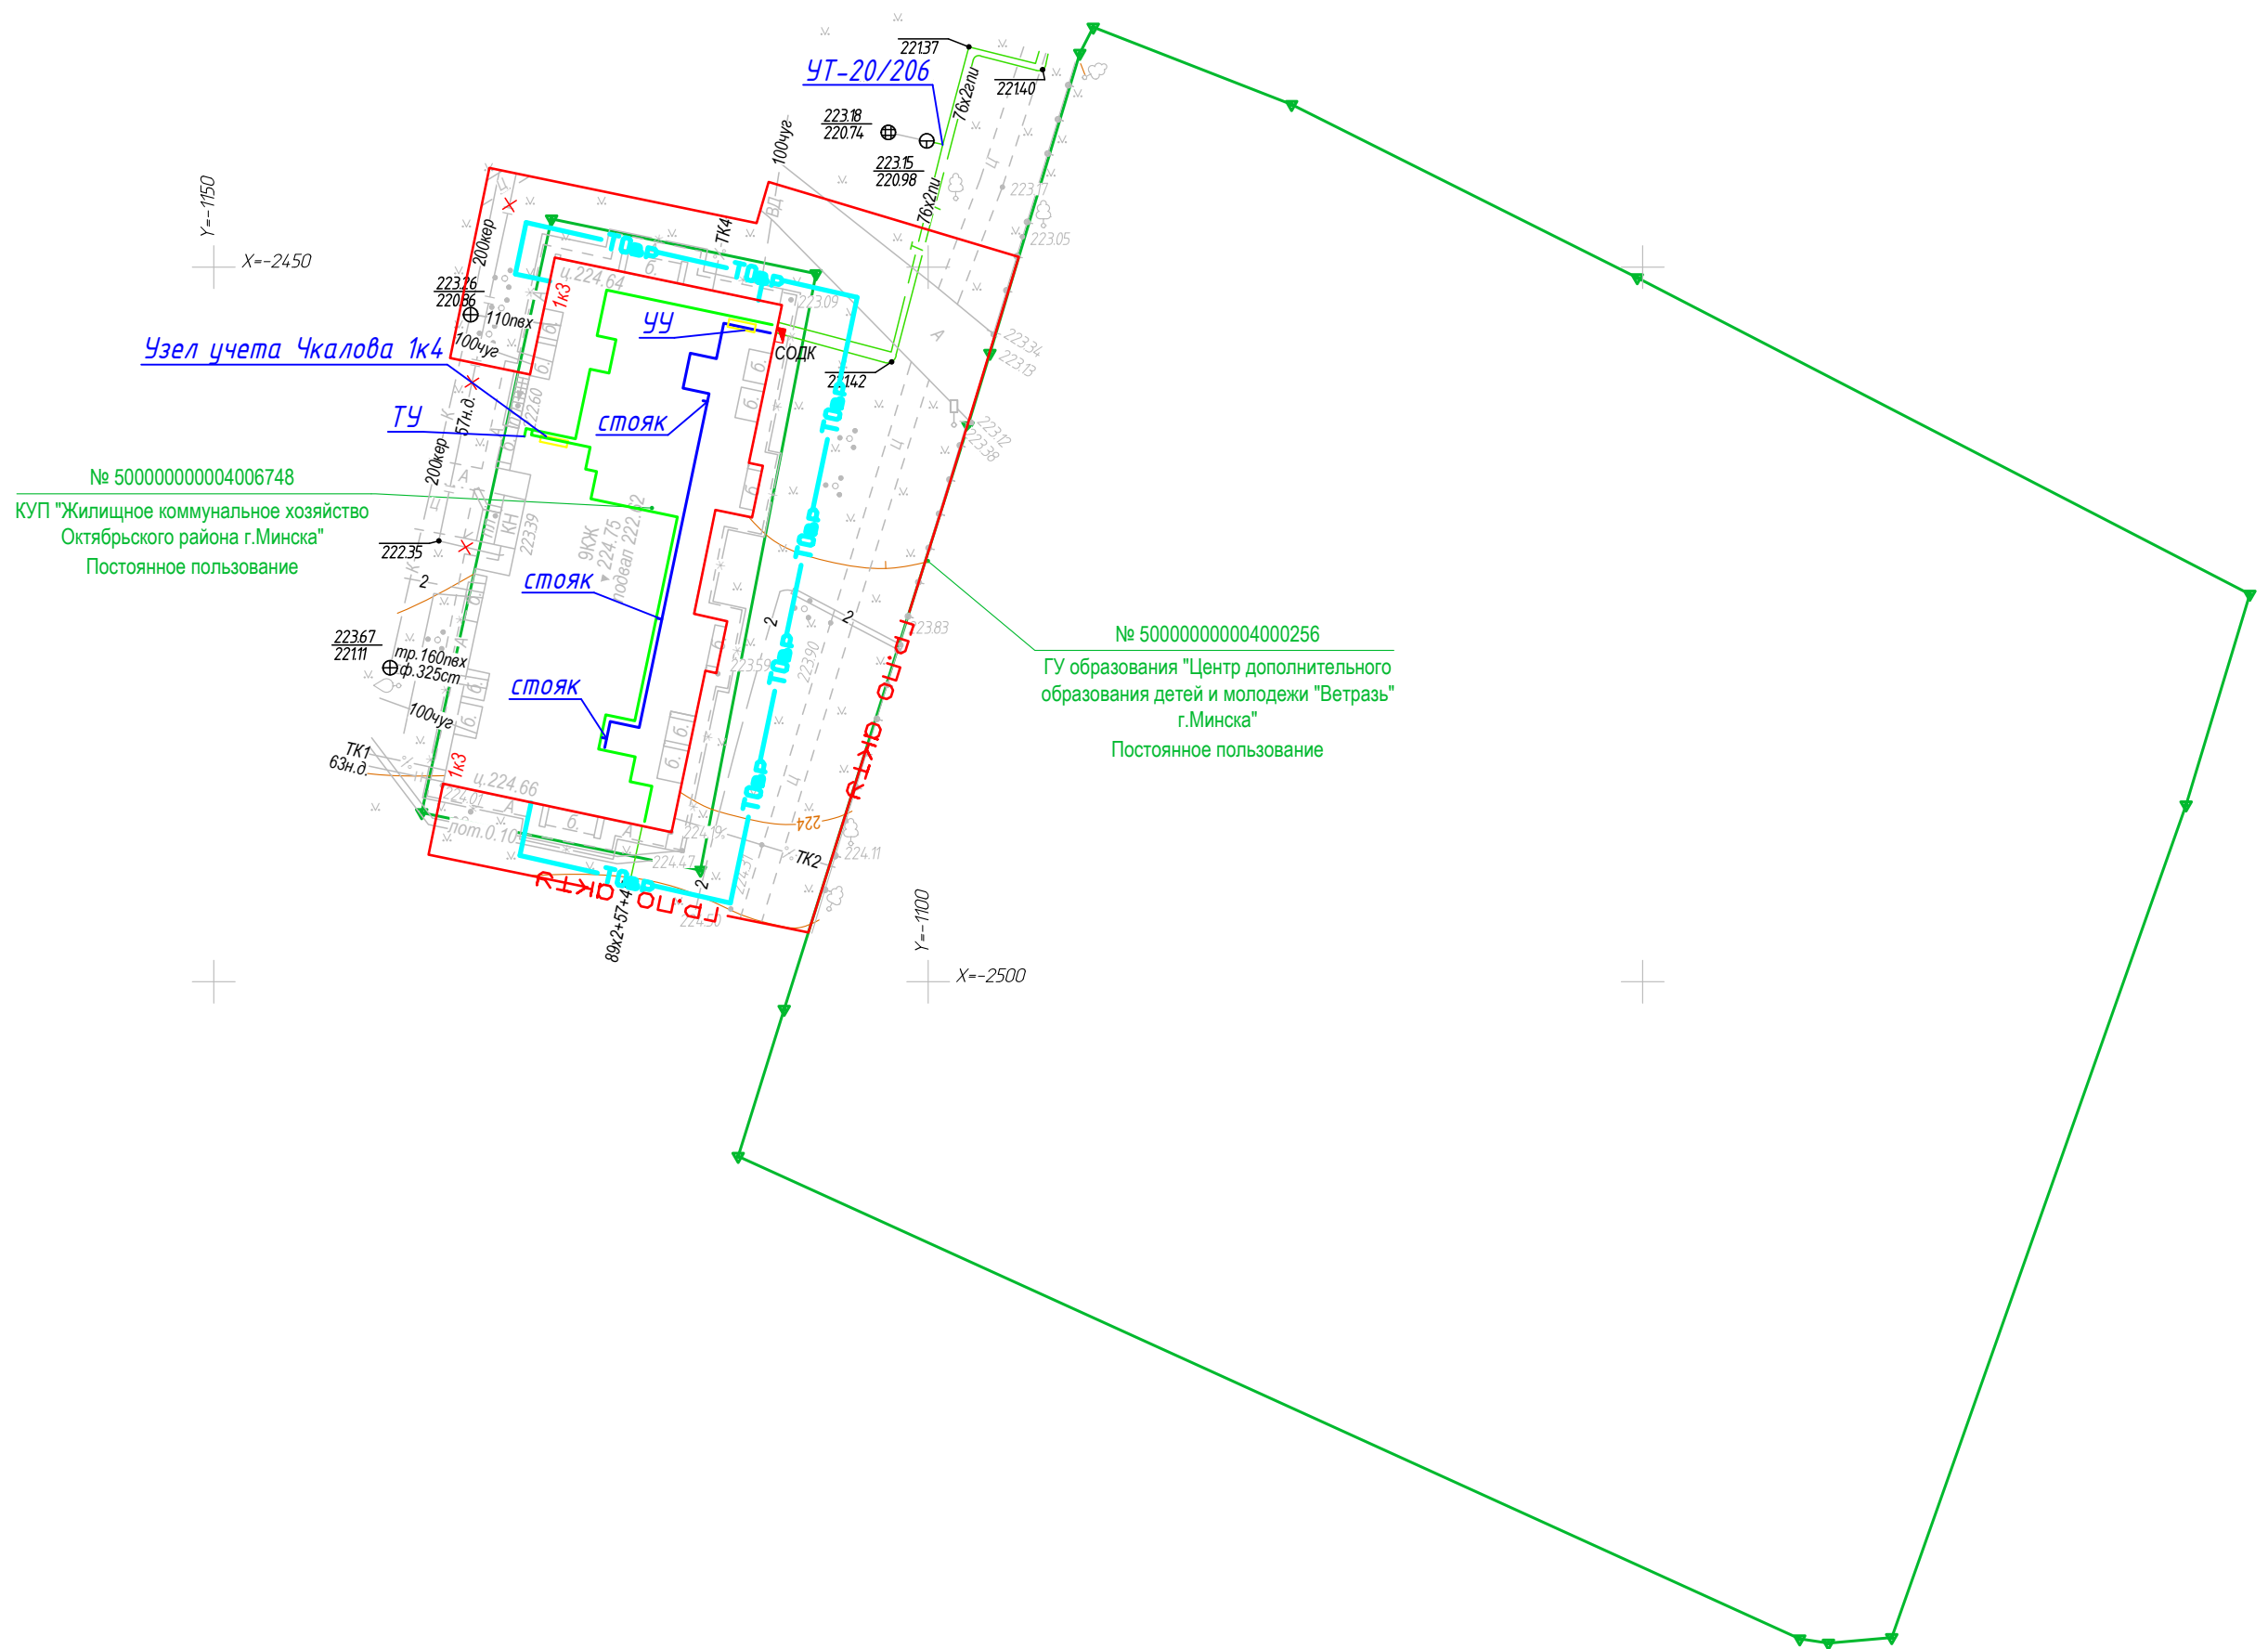

— ТО — ТО —	- теплосеть реконструируемая;
— ТОВР —	- теплосеть временная;
— x — x — x —	- теплосеть существующая (демонтаж);
— ГР.ПО АКТУ —	- граница для акта выбора места размещения земельного участка.
—	- трубопроводы Т1, Т2 по зданию
—	- трубопроводы Т3, Т4 по зданию
— x — x — x —	- теплосеть существующая по зданию (демонтаж);

ГОСУДАРСТВЕННОЕ ПРЕДПРИЯТИЕ
«Минсккоммунальхоз» РТС-3
13.05.2011

3.3 3003 om 18.08.2025e.

						15/08-25						267.06/07.25 - ГП									
						Реконструкция транзитных трубопроводов в жилых домах по ул. Чкалова, 1 к.3, ул. Жуковского, 9 к.2, ул. Жуковского, 5 к.2, ул. Могилевская, 34 к.2, ул. Могилевская, 32, ул. Левкова, 6 к.1 в г. Минск						Реконструкция транзитных трубопроводов в жилых домах по ул. Чкалова, 1 к.3, ул. Жуковского, 9 к.2, ул. Жуковского, 5 к.2, ул. Могилевская, 34 к.2, ул. Могилевская, 32, ул. Левкова, 6 к.1 в г.Минске									
Изм.	Колич.	Лист	Инд.	Подпись	Дата	Заказчик		Стадия	Лист	Листов	Изм.	Кол.уч.	Лист	№ док.	Подпись	Дата	Приложение 1		Стадия	Лист	Листов
Директор		Чешенко А.В.			08.25						ГИП		Баканов		09.25						
Выполнил		Первенецкий А.			08.25						Разработал		Каленчук		09.25			ПП	2		
Составил ЦМ		Первенецкий А.			08.25	ООО "КомплексЭнергоПроект"		С	1	2	Утвердил		Баканов		09.25	Сводный план инженерных сетей		ООО "КомплексЭнергоПроект"			
						Инженерно-топографический план					Утвердил Н.контр. Баканов 										
						ЛЕОФОРМАТ															

~~Μαχητής Μ 1.500~~

Формат А2