
1	Мощность МТП, кВА	63,0			
2	Климатическое исполнение и категория размещения	У1			
3	Напряжение на стороне ВН, кВ	10			
4	Тип трансформатора	ТМГ			
5	Схема и группа соединения силового трансформатора	Y/Z-11			
6	Тип аппарата защиты от атмосферных перенапряжений на стороне ВН	ОПН			
7	Номинальное напряжение на стороне НН, кВ	0,4			
8	Выводы на стороне НН	кабельные			
9	Тип вводного аппарата на стороне НН	рубильник			
10	Тип аппаратов на отходящих линиях	трехпол. автомат. выключатель			
11	Количество и номинальные токи отходящих линий	1-50 А	1-50 А	1-50 А	1-50 А
12	Наличие и ток фидера уличного освещения	нет			
13	Наличие общего учета электроэнергии	да Электронный счетчик непосредственного включения СС-302-1D8U1-AR2-B, 400 В, RS-485			
14	Наличие учета уличного освещения	нет			
15	Конструктивные особенности и дополнительные требования	1. Комплектная поставка с разъединителем 10 кВ и металлоконструкциями для его установки. 2. Установка МТП и разъединителя на разных ж/б стойках СВ110. 3. Система заземления TN-C (с глухозаземленной нейтралью) 4. Трубы для защиты кабелей L=2м 5. Выключатели на отходящих линиях с электромагнитными расцепителями с гидравлическим замедлением, номинальный ток In, уставка по току в зоне КЗ согласно схеме.			

По данному опросному листу изготовить 2 (две) подстанции. Подстанции будут подключены к ВЛП 10кВ ПЭ.

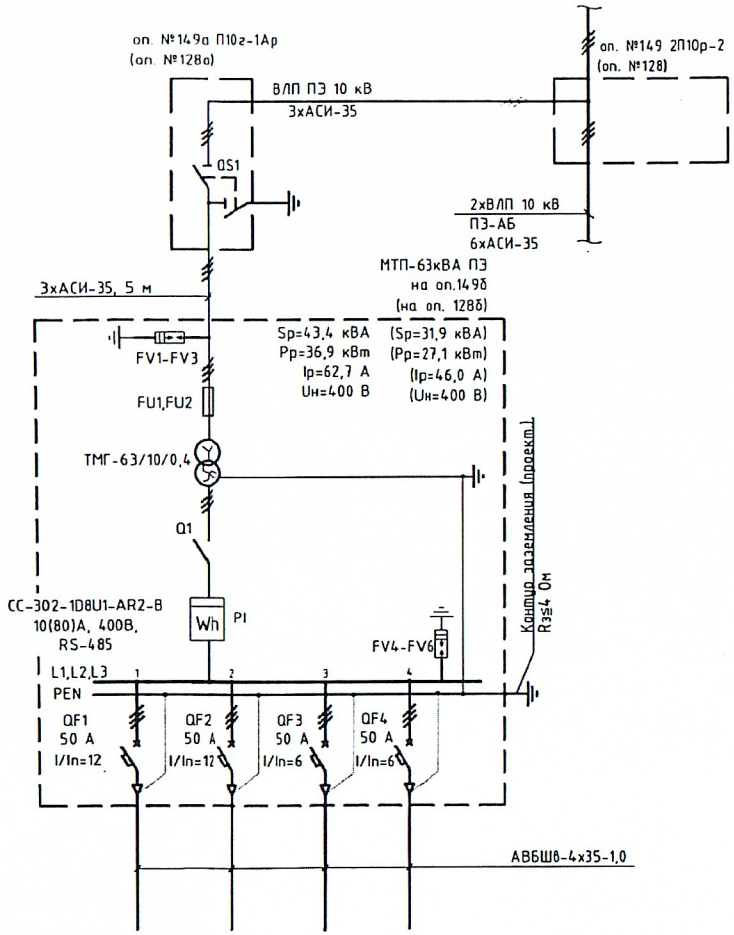

Изм.	Колуч.	Лист	№док.	Подпись	Дата
Утв.		Парахневич			10.26
Н. контр.		Баранец			10.26
Нач. отд.		Дерюгин			10.26
Гл. спец.		Баранец			10.26
Проверил		Баранец			10.26
Разраб.		Костюков			10.26

201083-00-ЭВ.ОЛ1

Модернизация сетей электроснабжения и освещения на перегоне Гудогай-госграница на 904 км. ПК6-906 км. ПК5

Перегон Гудогай-госграница. Линия электропередачи воздушная 10 кВ двухцепная продольного электроснабжения и автоблокировки

Стадия	Лист	Листов
С		1

Опросный лист на мачтовые трансформаторные подстанции МТП-63 кВА ПЭ №№1,3


Государственное предприятие "Институт "Белжелдорпроект"
г.Минск, ул.Свердлова, 28
+375 17 225 03 11 www.brrp.by БЖДП

Формат А3

Взам. инв. № | Подпись и дата | Инв. № подл.

1	Мощность МТП, кВА	63,0			
2	Климатическое исполнение и категория размещения	У1			
3	Напряжение на стороне ВН, кВ	10			
4	Тип трансформатора	ТМГ			
5	Схема и группа соединения силового трансформатора	Y/Z-11			
6	Тип аппарата защиты от атмосферных перенапряжений на стороне ВН	ОПН			
7	Номинальное напряжение на стороне НН, кВ	0,4			
8	Выводы на стороне НН	кабельные			
9	Тип вводного аппарата на стороне НН	рубильник			
10	Тип аппаратов на отходящих линиях	трехпол. автомат. выключатель			
11	Количество и номинальные токи отходящих линий	1-50 А	1-50 А	1-50 А	1-50 А
12	Наличие и ток фидера уличного освещения	нет			
13	Наличие общего учета электроэнергии	да Электронный счетчик непосредственного включения СС-302-1D8U1-AR2-B, 400 В, RS-485			
14	Наличие учета уличного освещения	нет			
15	Конструктивные особенности и дополнительные требования	1. Комплектная поставка с разъединителем 10 кВ и металлоконструкциями для его установки. 2. Установка МТП и разъединителя на разных ж/б стойках СВ110. 3. Система заземления TN-C (с глухозаземленной нейтралью) 4. Трубы для защиты кабелей L=2м 5. Выключатели на отходящих линиях с электромагнитными расцепителями с гидравлическим замедлением, номинальный ток In, уставка по току в зоне КЗ согласно схеме.			

По данному опросному листу изготовить 2 (две) подстанции. Подстанции будут подключены к ВЛП 10кВ АБ.

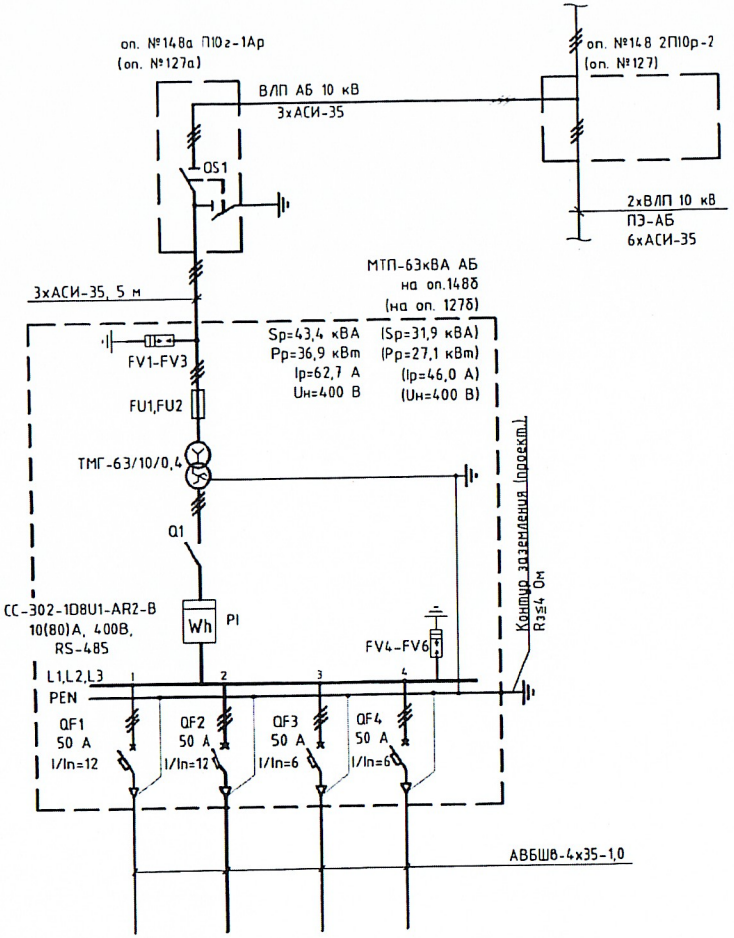

Изм.	Кол.уч.	Лист	№док.	Подпись	Дата
Утв.		Парахневич			10.26
Н. контр.		Баранец			10.26
Нач. отд.		Дерюгин			10.26
Гл. спец.		Баранец			10.26
Проверил		Баранец			10.26
Разраб.		Костюков			10.26

201083-00-ЭВ.ОЛ2

Модернизация сетей электроснабжения и освещения на перегоне Гудогай-госграница на 904 км. ПК6-906 км. ПК5

Перегон Гудогай-госграница. Линия электропередачи воздушная 10 кВ двухцепная продольного электроснабжения и автоблокировки

Стадия	Лист	Листов
С		1

Опросный лист на мачтовые трансформаторные подстанции МТП-63 кВА АБ №№2,4

Государственное предприятие "Институт "Белжелдорпроект"
г.Минск, ул.Свердлова, 28
+375 17 225 03 11 www.brrp.by БЖДП

Формат А3

Взам. инв. №

Подпись и дата

Инв. № подл.