З.з № 278-ИЗ от 25.03.2026
Система высот Балтийская
Система координат 1963 года 3 зона
Планшет: +46+89;5,9,10,13,14 +45+88;3,4,7,8,12,16 +45+89;1,2,5,6,9,13 +44+88;8,15,16 +44+89;1,5,9,13 +43+88;3,4,7,8 +43+89;1

инв. 125
экз. ___

№ 0324-2-2026-ТС						
Реконструкция электрических сетей 0,4-10 кВ от КТП-72, ТП-77 в н.п.Октябрь Жлобинского района						
Изм.	Колич	Лист	№док.	Подпись	Дата	
Директор	Ивашкевич				04.26	Заказчик: ОАО "Белэлектромонтажналадка"
Выполнил	Гринцевич				04.26	ИНЖЕНЕРНО-ТОПОГРАФИЧЕСКИЙ ПЛАН Масштаб М 1:500 В 1 сантиметре 5 метров Сплошные горизонтали проведены через 0,5 метра
ЦММ составил	Гринцевич				04.26	
Проверил	Спарнюк				04.26	


Стадия	Лист	Листов
С	1	11

ООО «ГеоДата»

04326-Задание на геологию								
«Реконструкция электрических сетей 0,4-10кВ от КТП-72, ТП-77 в н.п. Октябрь Жлобинского района»								
Изм.	Кол.уч.	Лист	Nдок.	Подпись	Дата			
Утвердил	Барсукевич				11.26	Задание на выполнение инженерно-геологических изысканий		
							Стадия	Лист	Листов
							СП	1	
Разраб.	Дубовец				11.26	Область выполнение инженерно-геологических изысканий	ОАО "Белэлектро-монтажналадка" г.Минск	
Проверил	Козловский				11.26			
Н. контр.	Барсукевич				11.26			

Формат А3х4

Согласовано
Взам. инв. №
Подп. и дата
Инв. № подл.

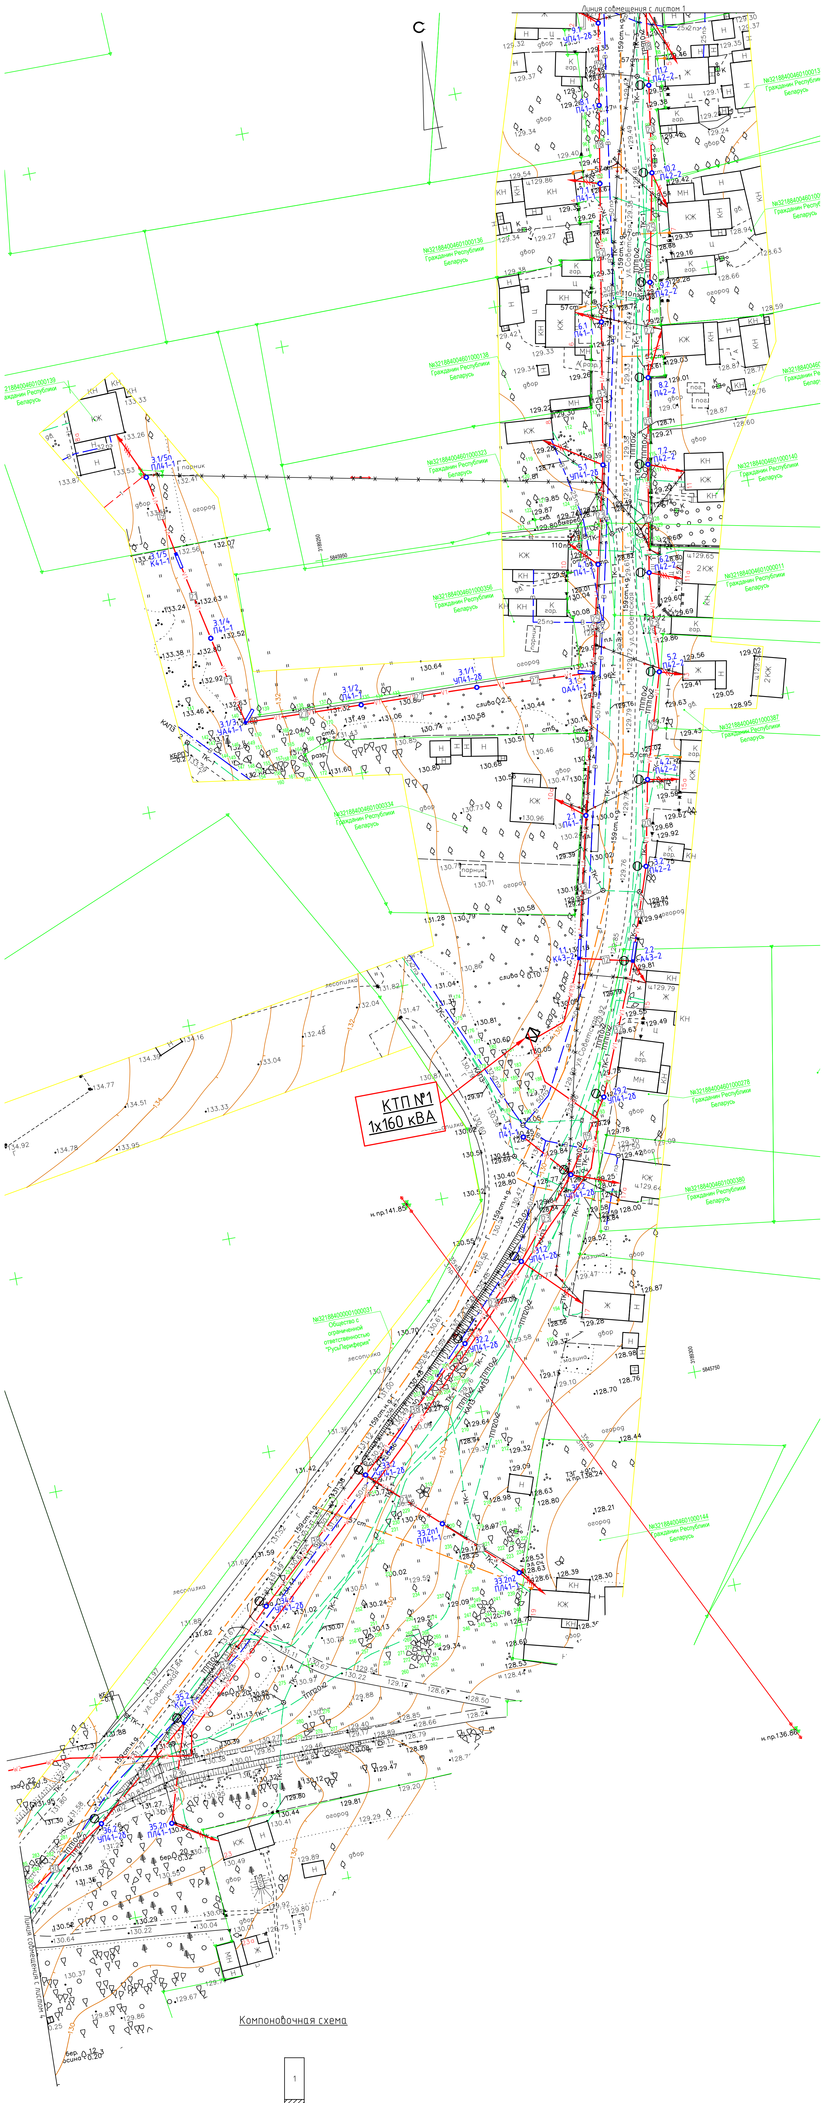

3.з № 278-ИЗ от 25.03.2026
Система высот Балтийская
Система координат 1963 года 3 зона
Планшет: +46+89,5,9,10,13,14 +45+88,3,4,7,8,12,16 +45+89,1,2,5,6,9,13 +43+88,4,15,16 +44+89,1,5,9,13 +43+88,3,4,7,8 +43+89,1

инв. 125
экз. ____

Изм.	Колич	Лист	№док	Подпись	Дата
Директор	Иванович				04.26
Выполнил	Гринецкевич				04.26
ШМР составил	Гринецкевич				04.26
Проверил	Старинов				04.26

№ 0324-2-2026-ТС

Реконструкция электрических сетей 0,4-10 кВ от КТП-72, ТП-77 в н.п.Октябрь Жлобинского района

Заказчик: ОАО "Белэлектромонтажналадка"

Стадия	Лист	Листов
С	2	11

ИНЖЕНЕРНО-ТОПОГРАФИЧЕСКИЙ ПЛАН

Масштаб М 1:500
В 1 сантиметре 5 метров
Сплошные горизонтали проведены через 0,5 метра

ООО «ГеоДата»

Изм.	Кол.уч	Лист	№док	Подпись	Дата
Утвердил	Барсукевич				11.26
Разраб.	Дубовец				11.26
Проверил	Козловский				11.26
Н. контр.	Барсукевич				11.26

04326-Задание на геологию


«Реконструкция электрических сетей 0,4-10кВ от КТП-72, ТП-77 в н.п. Октябрь Жлобинского района»

Задание на выполнение инженерно-геологических изысканий	Стадия	Лист	Листов
	СП	2	
Область выполнения инженерно-геологических изысканий	ОАО "Белэлектромонтажналадка" г.Минск		


Формат А3х4

Согласовано

Инв. № подл. | Взам. инв. № | Подп. и дата

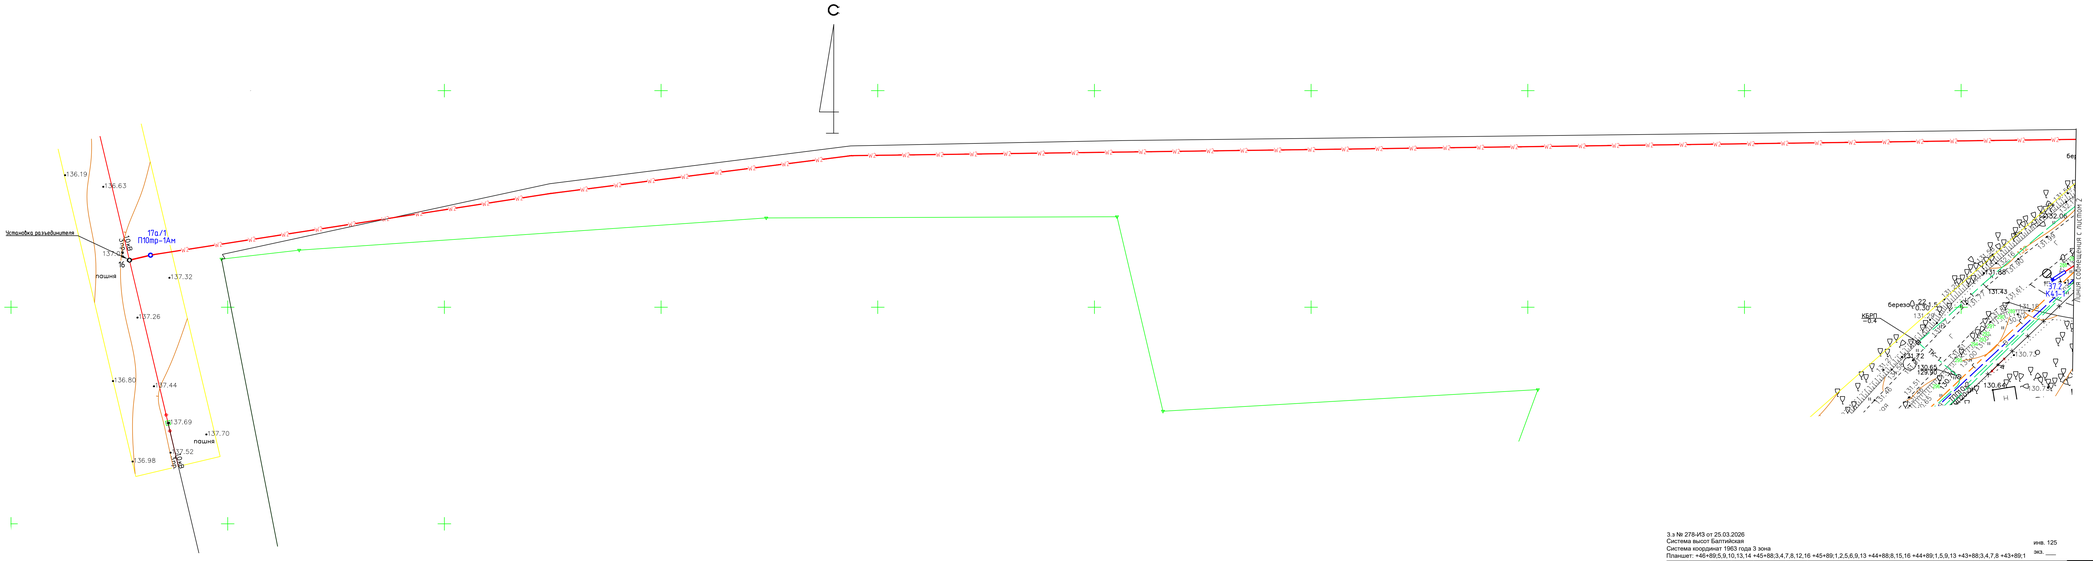

Компоновочная схема

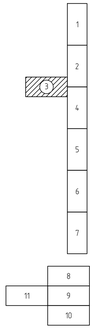

Согласовано

Взам. инв. №

Подп. и дата

Инв. № подл.

З.з № 278-ИЗ от 25.03.2026
Система высот Балтийская
Система координат 1963 года 3 зона
Планшет: +46+89;5,9,10,13,14 +45+88;3,4,7,8,12,16 +45+89;1,2,5,6,9,13 +43+88;8,15,16 +44+89;1,5,9,13 +43+88;3,4,7,8 +43+89;1

инв. 125
экз. —

№ 0324-2-2026-ТС

Реконструкция электрических сетей 0,4-10 кВ от КТП-72, ТП-77 в н.п.Октябрь Жлобинского района

Изм.	Колич	Лист	№док.	Подпись	Дата
Директор		Ивашкевич			04.26
Выполнил		Гриневич			04.26
ЦММ составил		Гриневич			04.26
Проверил		Старков			04.26

Заказчик: ОАО "Белэлектромонтажналадка"

ИНЖЕНЕРНО-ТОПОГРАФИЧЕСКИЙ ПЛАН

Масштаб М 1:500
В 1 сантиметре 5 метров
Сплошные горизонтали проведены через 0,5 метра

Стадия	Лист	Листов
С	3	11

ООО «ГеоДата»

Изм.	Кол.уч.	Лист	№док.	Подпись	Дата
Утвердил		Барсукевич			11.26
Разраб.		Дубовец			11.26
Проверил		Козловский			11.26
Н. контр.		Барсукевич			11.26

04326-Задание на геологию

«Реконструкция электрических сетей 0,4-10кВ от КТП-72, ТП-77 в н.п. Октябрь Жлобинского района»


Задание на выполнение инженерно-геологических изысканий

Стадия	Лист	Листов
СП	3	

Область выполнение инженерно-геологических изысканий

ОАО "Белэлектромонтажналадка" г.Минск

Формат А3х4

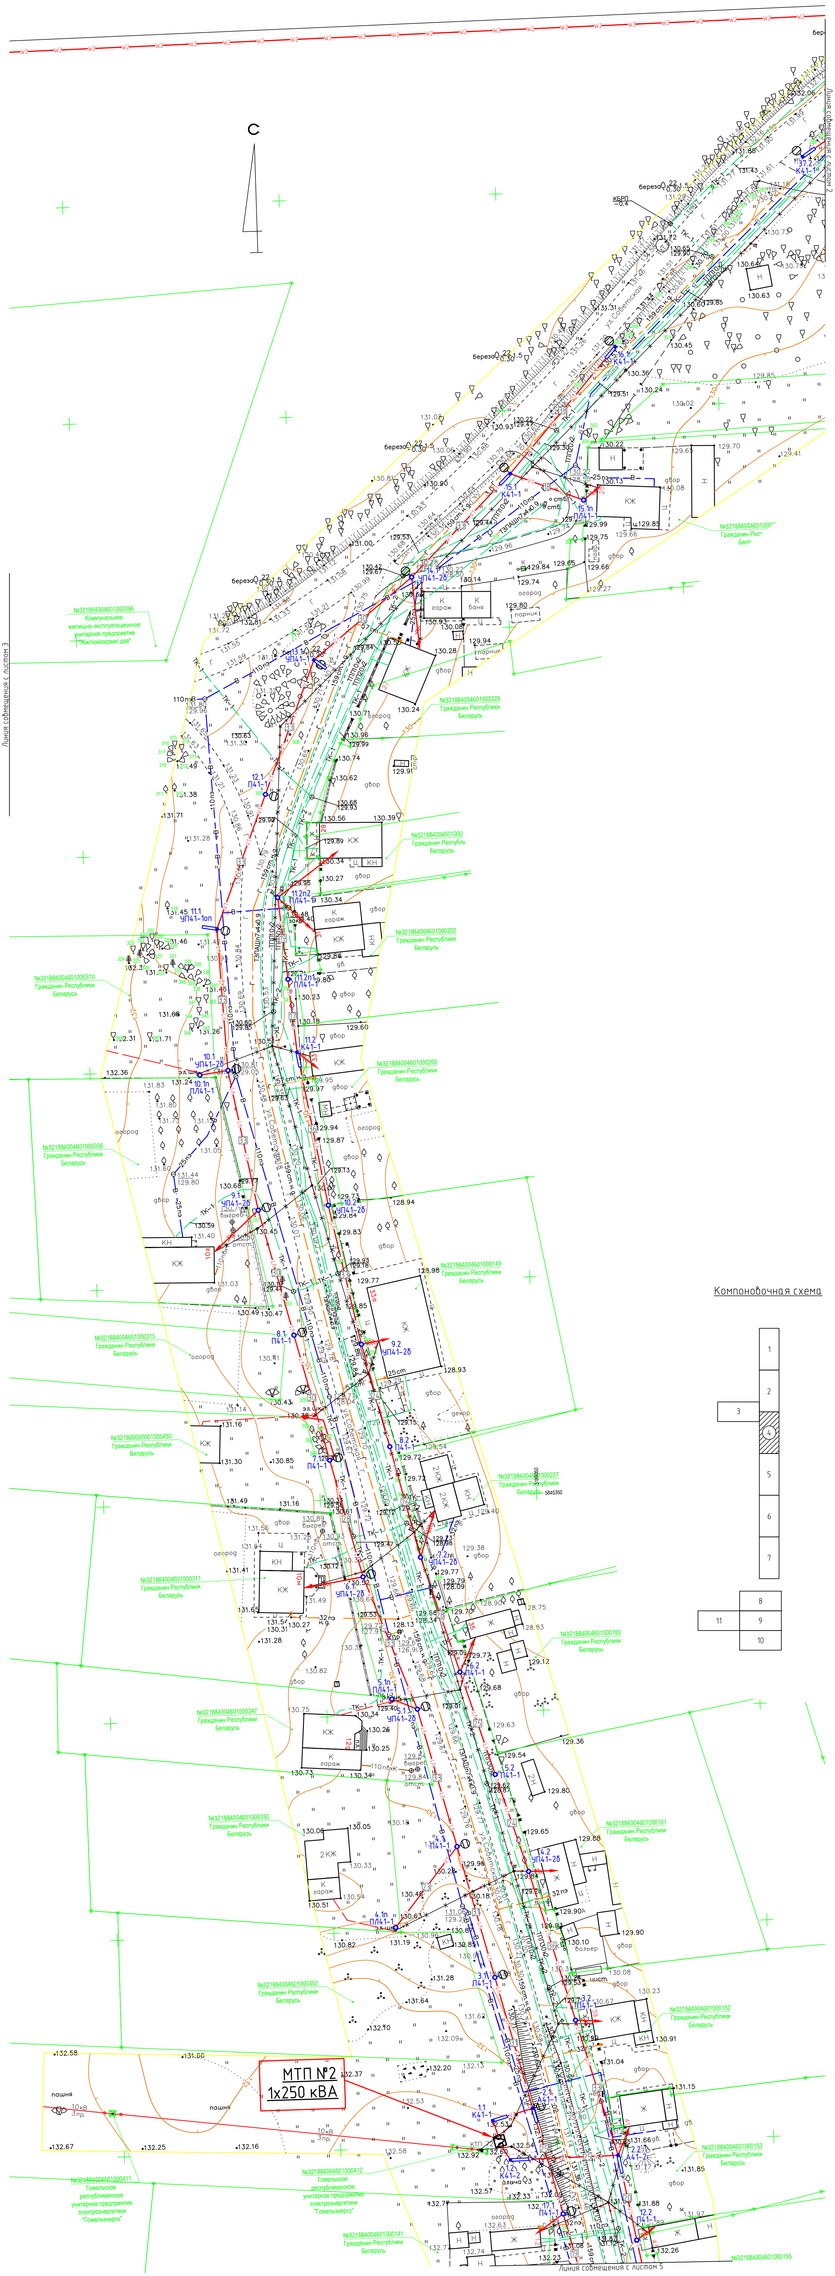

3.з № 278-ИЗ от 25.03.2026
Система высот Балтийская
Система координат 1963 года 3 зона
Планшет: +46+89,5,9,10,13,14 +45+88,3,4,7,8,12,16 +45+89,1,2,5,6,9,13 +43+88,4,7,8 +43+89,1

инв. 125
экз. ____

Изм.	Колич	Лист	№док	Подпись	Дата
Директор		Иванович			04.26
Выполнил		Гриневич			04.26
ВИМ составил		Гриневич			04.26
Проверил		Старков			04.26

№ 0324-2-2026-ТС

Реконструкция электрических сетей 0,4-10 кВ от КТП-72, ТП-77 в н.п.Октябрь Жлобинского района

Заказчик: ОАО "Белэлектромонтажналадка"

ИНЖЕНЕРНО-ТОПОГРАФИЧЕСКИЙ ПЛАН

Масштаб М 1:500
В 1 сантиметре 5 метров
Сплошные горизонтали проведены через 0,5 метра

Стадия	Лист	Листов
С	4	11

ООО «ГеоДата»

Изм.	Кол.уч	Лист	№док	Подпись	Дата
Утвердил		Барсукевич			11.26
Разраб.		Дубовец			11.26
Проверил		Козловский			11.26
Н. контр.		Барсукевич			11.26

04326-Задание на геологию

«Реконструкция электрических сетей 0,4-10кВ от КТП-72, ТП-77 в н.п. Октябрь Жлобинского района»

Задание на выполнение инженерно-геологических изысканий	Стадия	Лист	Листов
	СП	4	


Область выполнения инженерно-геологических изысканий

ОАО «Белэлектромонтажналадка» г.Минск


Согласовано

Инв. № подл. | Подп. и дата | Взам. инв. №

Формат А3х4

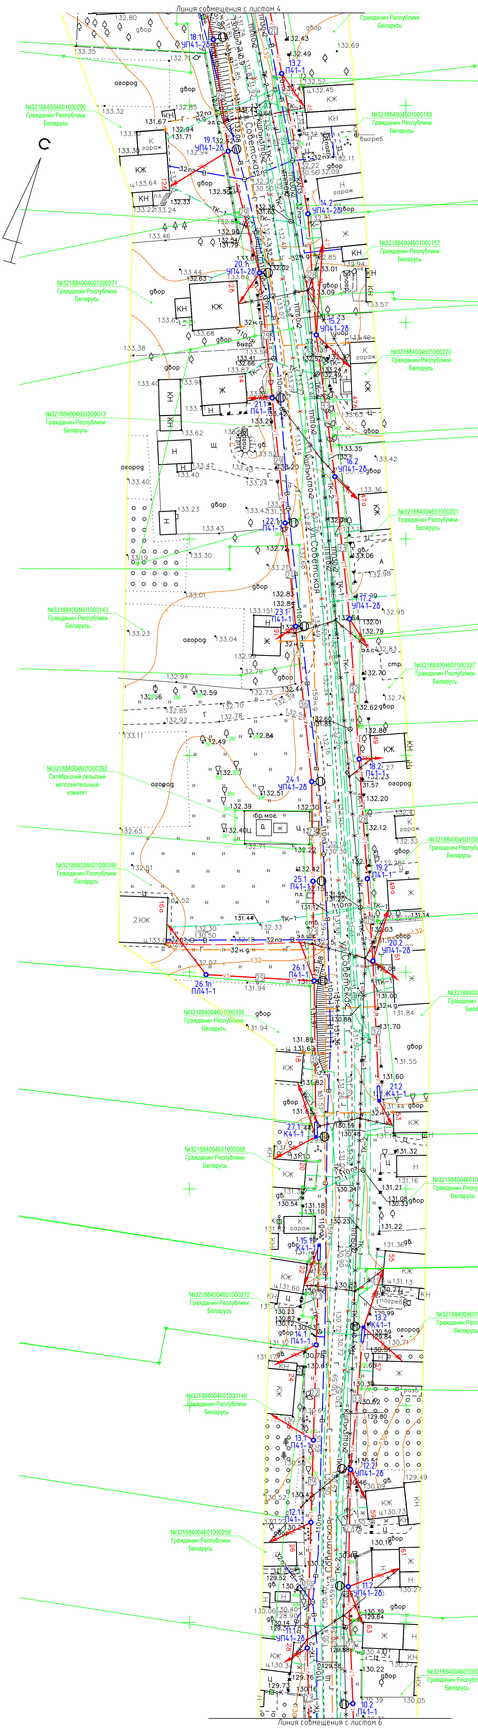

Компоновочная схема

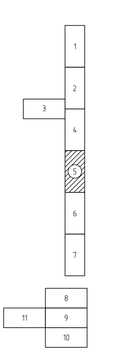

3.з № 278-ИЗ от 25.03.2026
Система высот Балтийская
Система координат 1963 года 3 зона
Планшет: +46+89;5,9;10,13;14 +45+88;3,4;7,8;12,16 +45+89;1,2;5,6;9,13 +44+88;8;15,16 +44+89;1,5;9,13 +43+88;3,4;7,8 +43+89;1

инв. 125
экз. ____

Изм.	Колич	Лист	№док	Подпись	Дата
Директор	Ивашкевич				04.26
Выполнил	Гринецкевич				04.26
ИИМ составил	Гринецкевич				04.26
Проверил	Старков				04.26

№ 0324-2-2026-ТС

Реконструкция электрических сетей 0,4-10 кВ от КТП-72, ТП-77 в н.п.Октябрь Жлобинского района

Заказчик: ОАО "Белэлектромонтажналадка"

ИНЖЕНЕРНО-ТОПОГРАФИЧЕСКИЙ ПЛАН

Масштаб М 1:500
В 1 сантиметре 5 метров
Сплошные горизонтали проведены через 0,5 метра

Стадия	Лист	Листов
С	5	11

ООО «ГеоДата»

Изм.	Кол.уч	Лист	№док	Подпись	Дата
Утвердил	Барсукевич				11.26
Разраб.	Дубовец				11.26
Проверил	Козловский				11.26
Н. контр.	Барсукевич				11.26

04326-Задание на геологию

«Реконструкция электрических сетей 0,4-10кВ от КТП-72, ТП-77 в н.п. Октябрь Жлобинского района»

Задание на выполнение инженерно-геологических изысканий	Стадия	Лист	Листов
	СП	5	
Область выполнения инженерно-геологических изысканий	ОАО "Белэлектромонтажналадка" г.Минск		

Согласовано

Инв.№ подл. | Подп. и дата | Взам. инв. №

Формат А3х4

Линия совмещения с листом 5

МТП №3
1х160 кВА

Линия совмещения с листом 7

Компоновочная схема

1 | 2 | 3 | 4 | 5 | 6 | 7 | 8 | 9 | 10 | 11

3.з № 278-ИЗ от 25.03.2026
Система высот Балтийская
Система координат 1963 года 3 зона
Планшет: +46+89;5,9,10,13,14 +45+88;3,4,7,8,12,16 +45+89;1,2,5,6,9,13 +44+88;8,15,16 +44+89;1,5,9,13 +43+88;3,4,7,8 +43+89;1

инв. 125
экз. ___

						№ 0324-2-2026-ТС						04326-Задание на геологию	
						Реконструкция электрических сетей 0,4-10 кВ от КТП-72, ТП-77 в н.п.Октябрь Жлобинского района						«Реконструкция электрических сетей 0,4-10кВ от КТП-72, ТП-77 в н.п. Октябрь Жлобинского района»	
Изм.	Колич	Лист	№док.	Подпись	Дата					Изм.	Кол.уч.	Лист	№док.	Подпись	Дата
Директор		Ивашкевич			04.26	Заказчик: ОАО "Белэлектромонтажналадка"	Стадия	Лист	Листов	Утвердил		Барсукевич			11.26	Задание на выполнение инженерно-геологических изысканий	Стадия: С	Лист: 6	Листов: 11
Выполнил		Гринцевич			04.26	ИНЖЕНЕРНО-ТОПОГРАФИЧЕСКИЙ ПЛАН	С	6	11										
ЦММ составил		Гринцевич			04.26	Масштаб М 1:500 В 1 сантиметре 5 метров Сплошные горизонтали проведены через 0,5 метра	ООО «ГеоДата»			Разраб.		Дубовец			11.26	Область выполнения инженерно-геологических изысканий	ОАО "Белэлектро-монтажналадка" г.Минск		
Проверил		Спарнюк			04.26					Проверил		Козловский			11.26				
										Н. контр.		Барсукевич			11.26				

Согласовано


Взам. инв. №

Подп. и дата


Инв. № подл.

Формат А1

Линия совмещения с листом 6

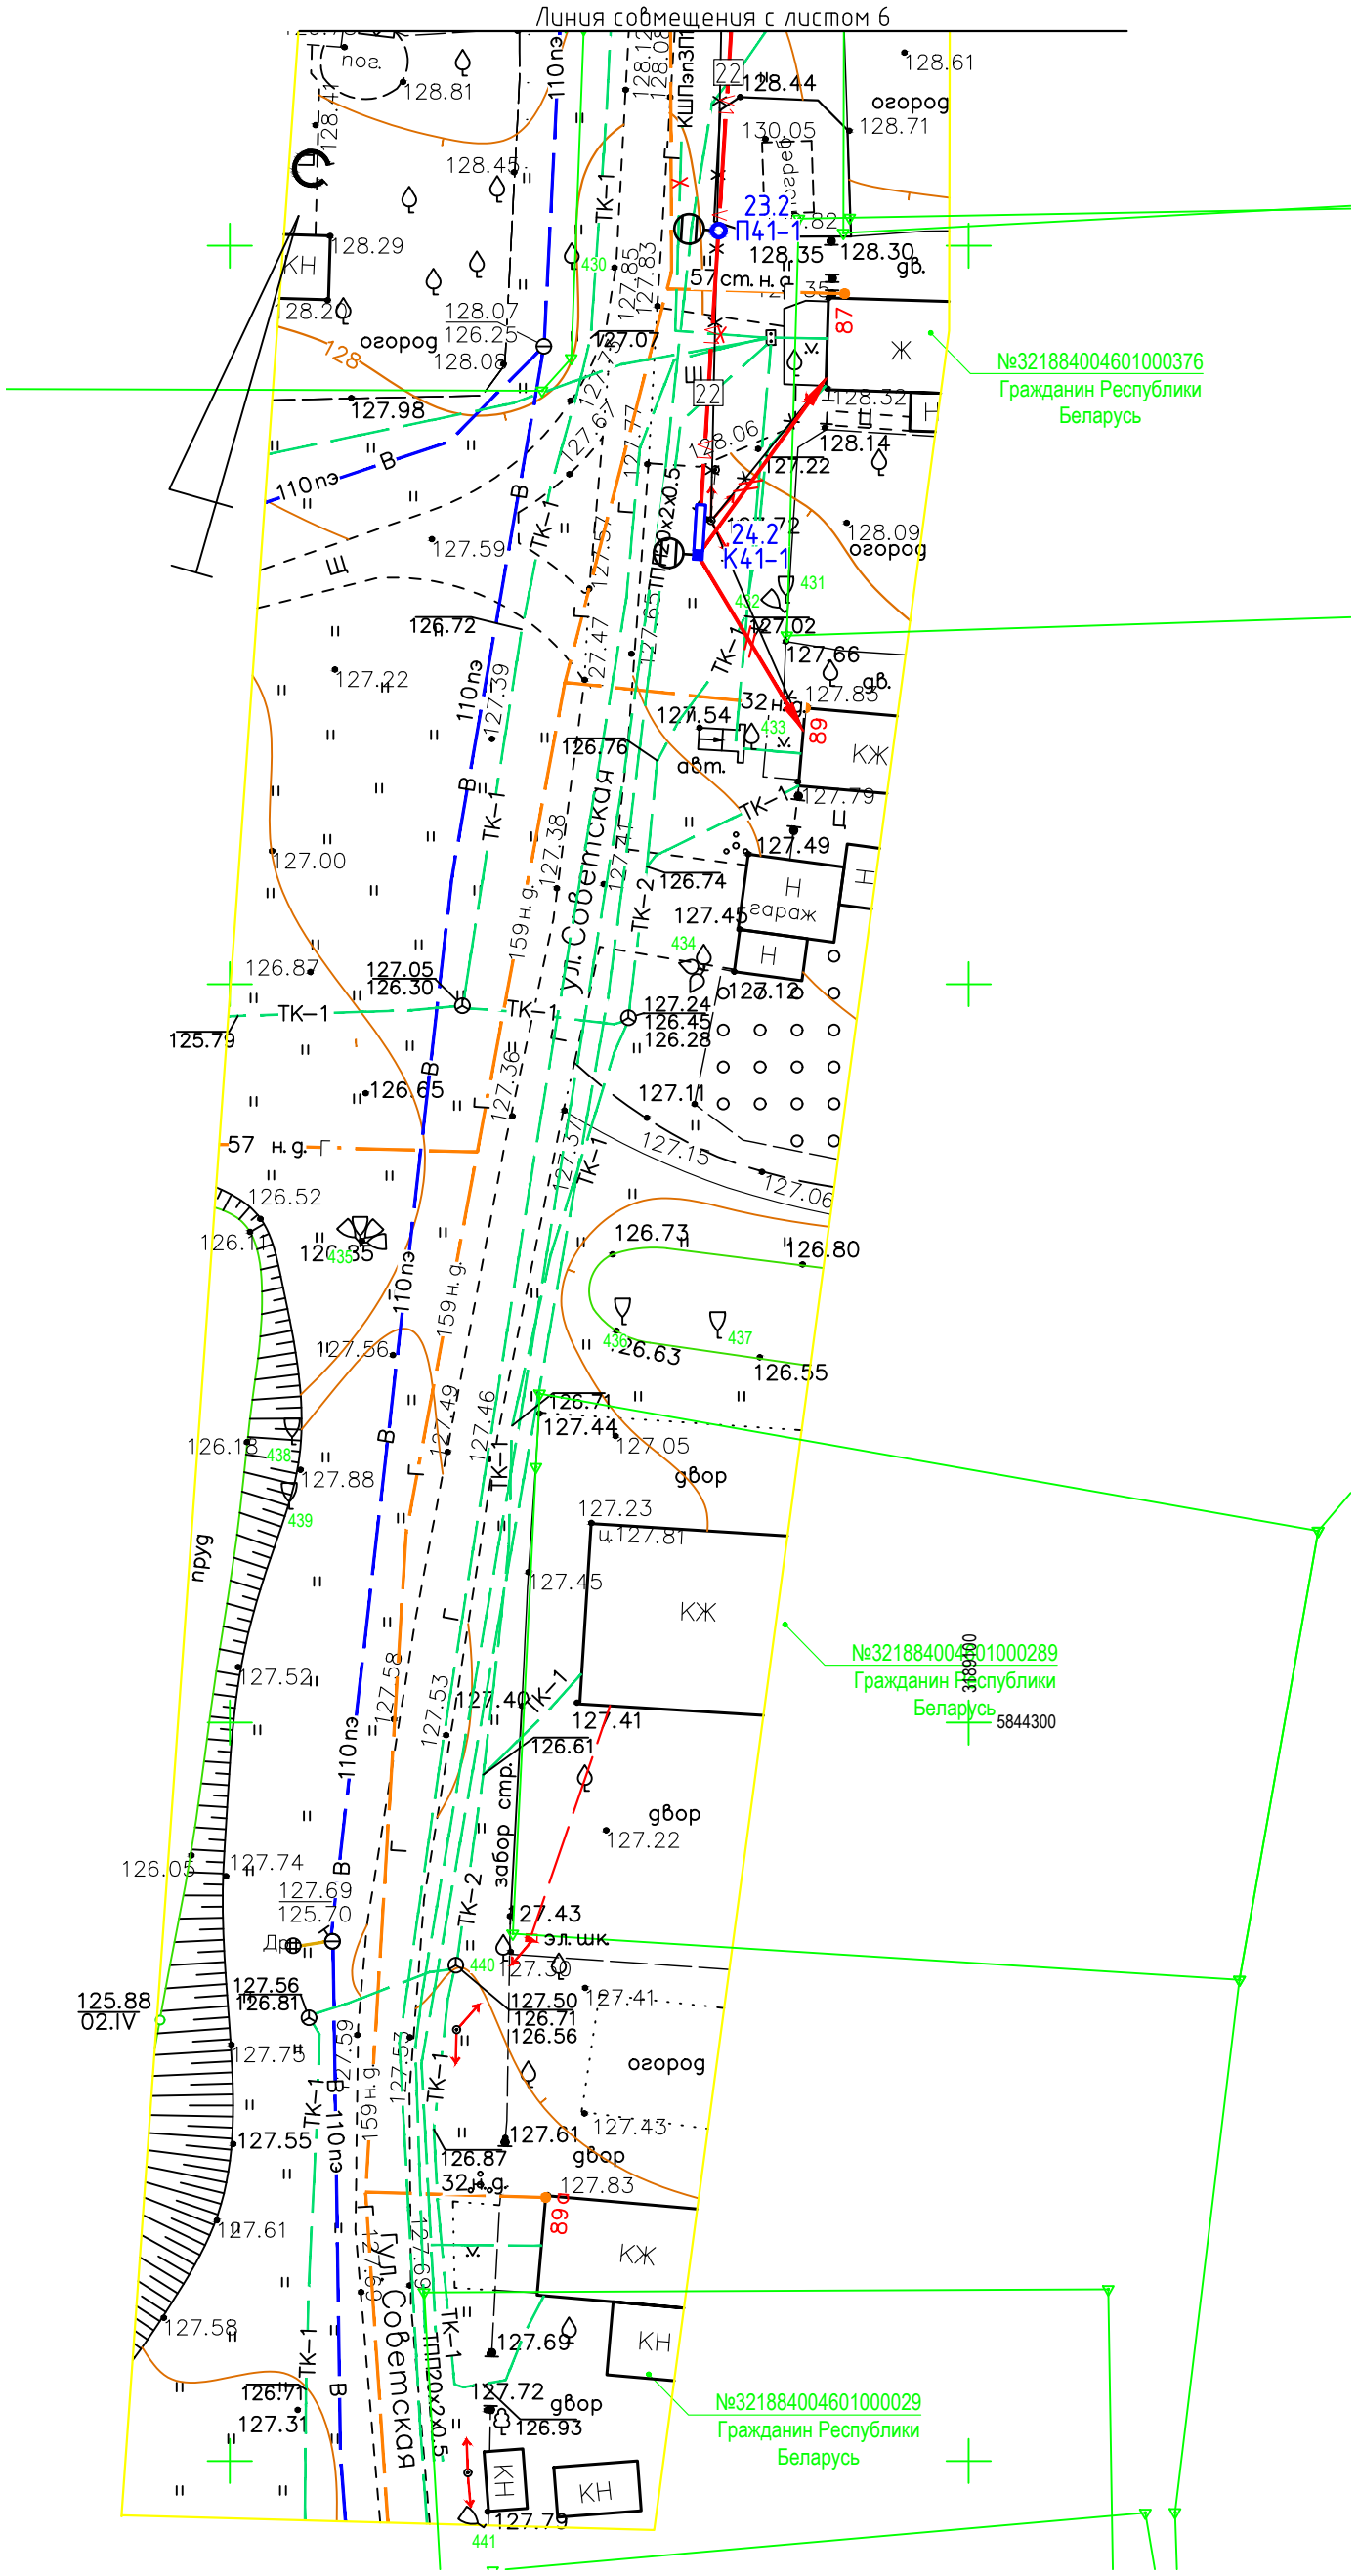

Компоновочная схема

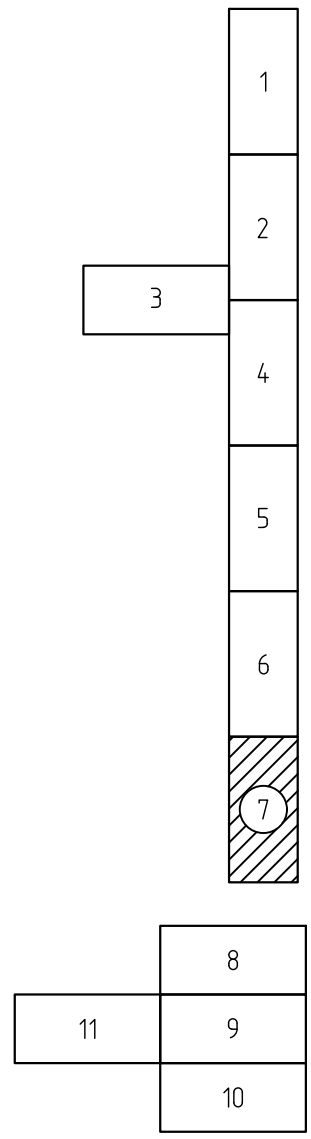

Согласовано

Взам. инв. №

Подп. и дата

Инв. № подл.


Изм.	Кол.уч.	Лист	Nдок.	Подпись	Дата
Утвердил		Барсукевич			11.26
Разраб.		Дубовец			11.26
Проверил		Козловский			11.26
Н. контр.		Барсукевич			11.26


04326-Задание на геологию

«Реконструкция электрических сетей 0,4-10кВ от КТП-72, ТП-77 в н.п. Октябрь Жлобинского района»


	Стадия	Лист	Листов
Задание на выполнение инженерно-геологических изысканий	СП	7	
Область выполнение инженерно-геологических изысканий	ОАО "Белэлектро-монтажналадка" г.Минск		

Формат А3

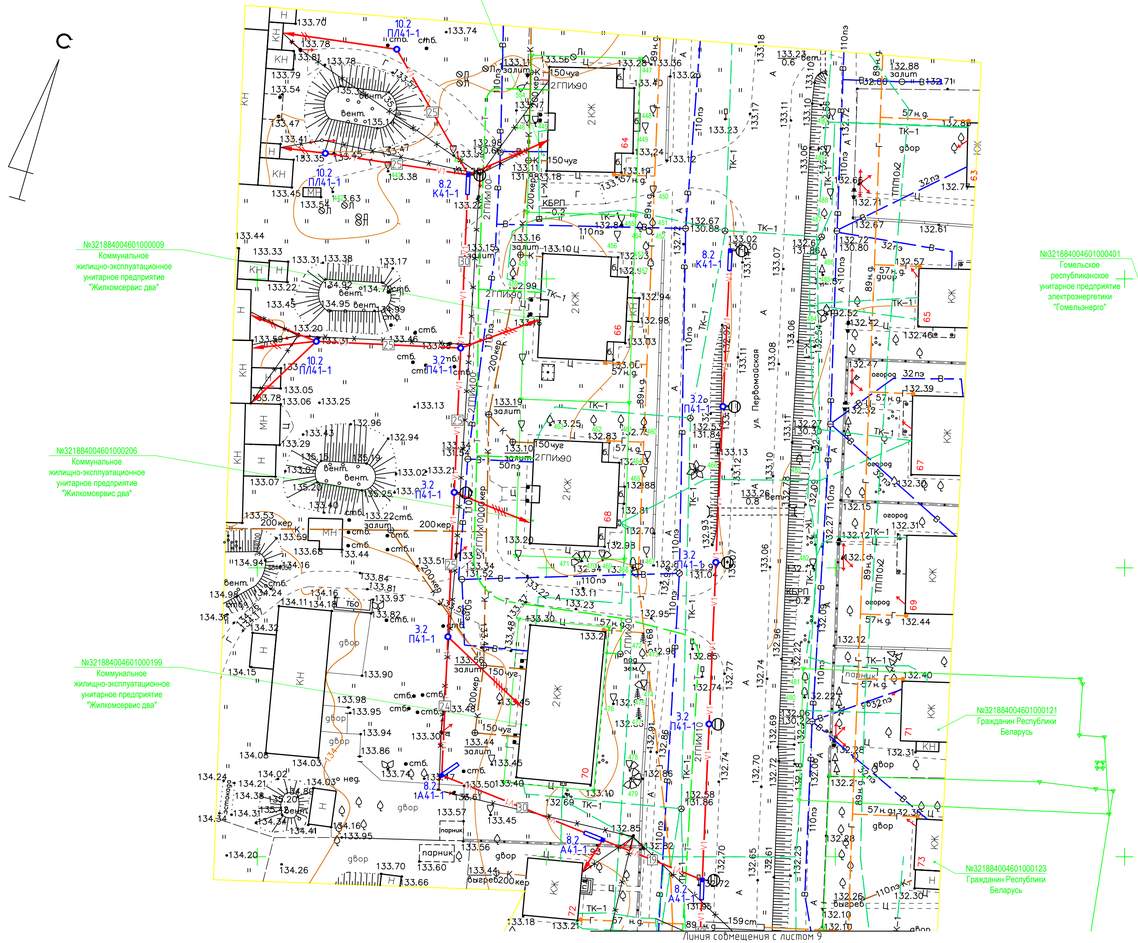

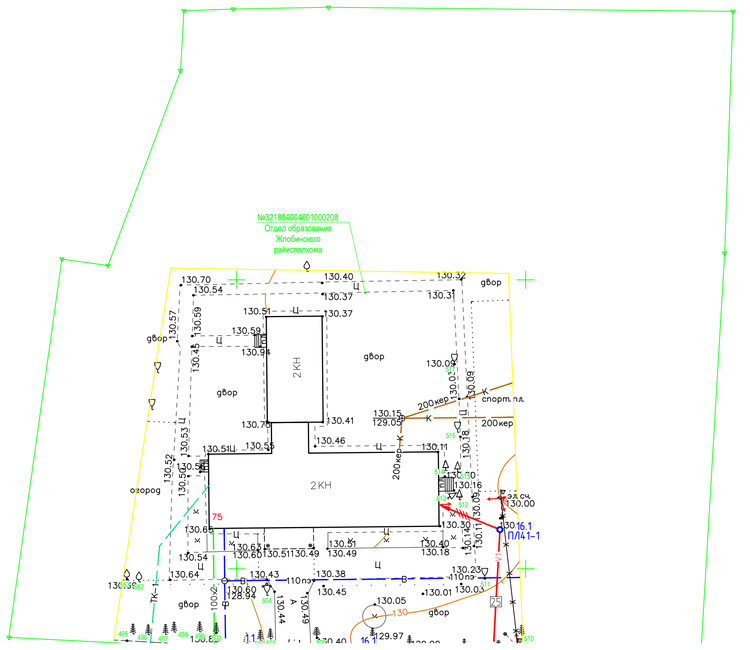

Компоновочная схема

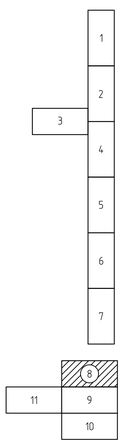

Согласовано

Взам. инв. №

Подп. и дата

Инв. № подл.

3.з № 278-ИЗ от 25.03.2026
Система высот Балтийская
Система координат 1963 года 3 зона
Планшет: +46+89,5,9,10,13,14 +45+88,3,4,7,8,12,16 +45+89;1,2,5,6,9,13 +44+88,8,15,16 +44+89;1,5,9,13 +43+88;3,4,7,8 +43+89;1

инв. 125
экз. ___

Изм.	Колич	Лист	№док.	Подпись	Дата
Директор		Ивашкевич			04.26
Выполнил		Гринцевич			04.26
ЦММ составил		Гринцевич			04.26
Проверил		Спарнюк			04.26

№ 0324-2-2026-ТС

Реконструкция электрических сетей 0,4-10 кВ от КТП-72, ТП-77 в н.п.Октябрь Жлобинского района

Заказчик:
ОАО "Белэлектромонтажналадка"

ИНЖЕНЕРНО-ТОПОГРАФИЧЕСКИЙ ПЛАН

Масштаб М 1:500
В 1 сантиметре 5 метров
Сплошные горизонтали проведены через 0,5 метра

Стадия	Лист	Листов
С	8	11

ООО «ГеоДата»

Изм.	Кол.уч	Лист	№док	Подпись	Дата
Утвердил		Барсукевич			11.26
Разраб.		Дубовец			11.26
Проверил		Козловский			11.26
Н. контр.		Барсукевич			11.26

04326-Задание на геологию

«Реконструкция электрических сетей 0,4-10кВ от КТП-72, ТП-77 в н.п. Октябрь Жлобинского района»

Задание на выполнение инженерно-геологических изысканий

Область выполнение инженерно-геологических изысканий

Стадия	Лист	Листов
СП	8	

ОАО "Белэлектро-монтажналадка" г.Минск

Формат А3х3

Линия совмещения с листом 8

Линия совмещения с листом 10

Компоновочная схема

	1	
	2	
	3	
	4	
	5	
	6	
	7	
11	9	8
	10	

Согласовано

Взам. инв. №

Подп. и дата

Инв. № подл.

3.з № 278-ИЗ от 25.03.2026
Система высот Балтийская
Система координат 1963 года 3 зона
Планшет: +46+89;5,9,10,13,14 +45+88;3,4,7,8,12,16 +45+89;1,2,5,6,9,13 +44+88;8,15,16 +44+89;1,5,9,13 +43+88;3,4,7,8 +43+89;1

инв. 125
экз. ___

Изм.	Колич	Лист	№док.	Подпись	Дата
Директор		Ивашкевич			04.26
Выполнил		Гринцевич			04.26
ЦММ составил		Гринцевич			04.26
Проверил		Спарнюк			04.26

№ 0324-2-2026-ТС

Реконструкция электрических сетей 0,4-10 кВ от КТП-72, ТП-77 в н.п.Октябрь Жлобинского района

Заказчик: ОАО "Белэлектромонтажналадка"

ИНЖЕНЕРНО-ТОПОГРАФИЧЕСКИЙ ПЛАН

Масштаб М 1:500
В 1 сантиметре 5 метров
Сплошные горизонтали проведены через 0,5 метра

Стадия	Лист	Листов
С	9	11

ООО «ГеоДата»

Изм.	Кол.уч	Лист	№док	Подпись	Дата
Утвердил		Барсукевич			11.26
Разраб.		Дубовец			11.26
Проверил		Козловский			11.26
Н. контр.		Барсукевич			11.26


04326-Задание на геологию

«Реконструкция электрических сетей 0,4-10кВ от КТП-72, ТП-77 в н.п. Октябрь Жлобинского района»

Задание на выполнение инженерно-геологических изысканий	Стадия	Лист	Листов
	СП	9	
Область выполнения инженерно-геологических изысканий	ОАО "Белэлектро-монтажналадка" г.Минск		

Формат А1

Линия совмещения с листом 9

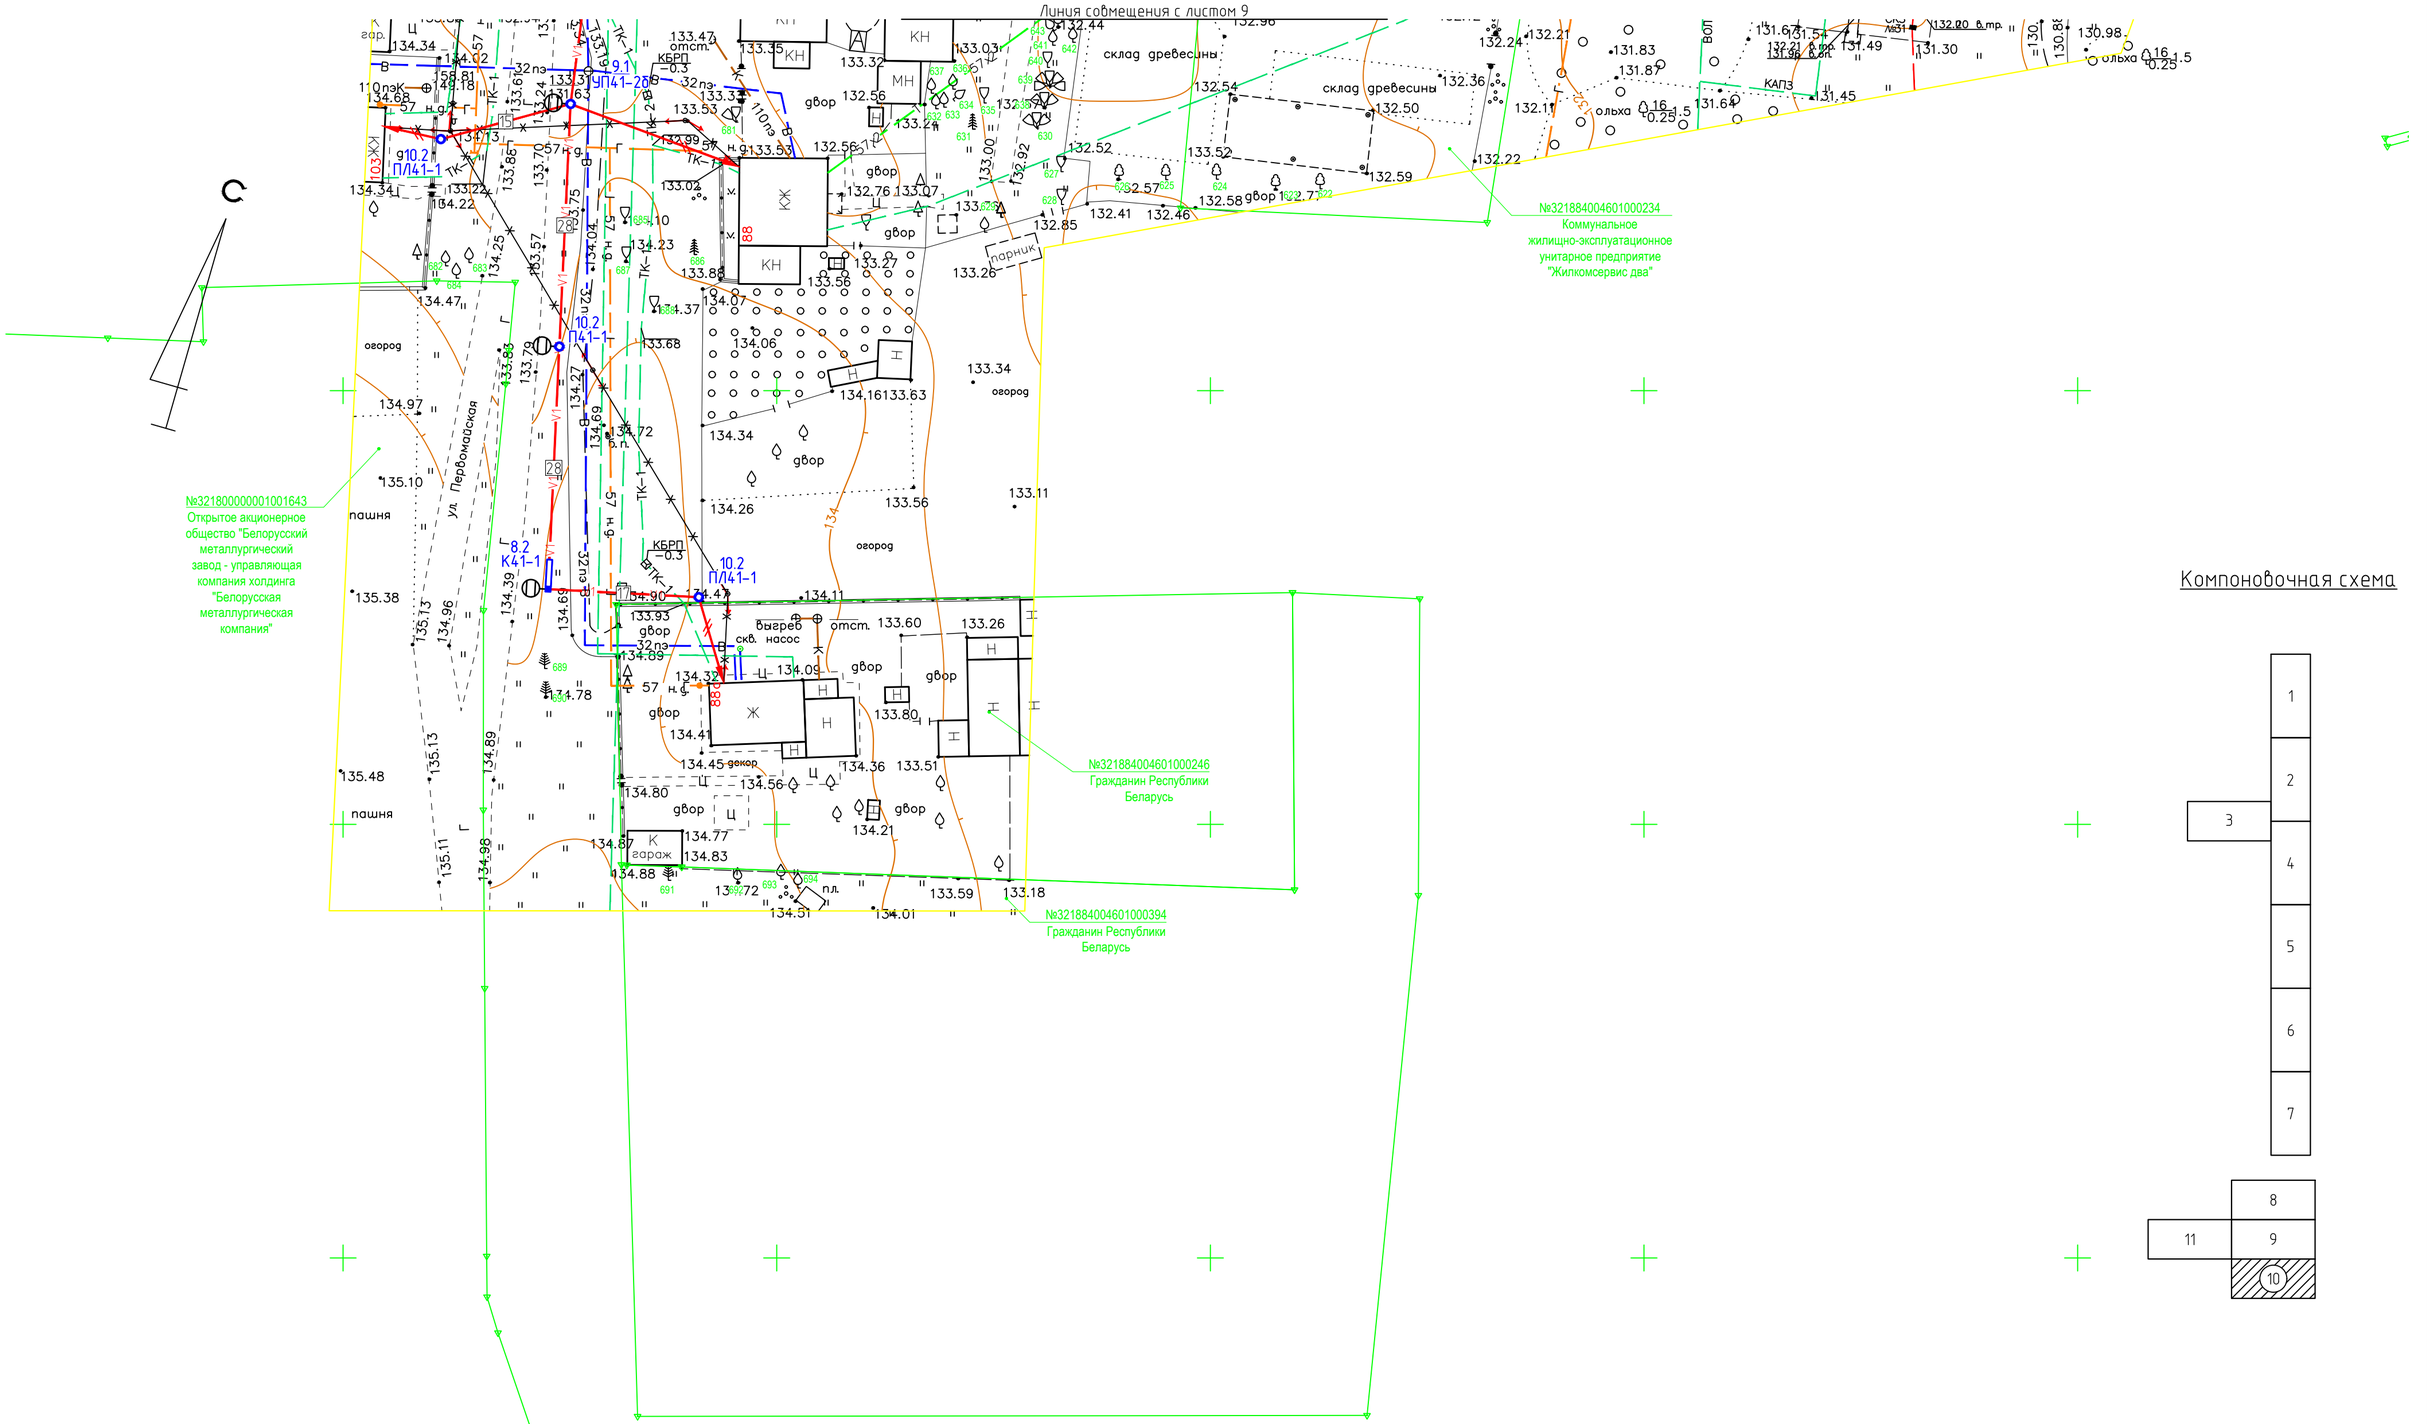

Компоновочная схема

Согласовано

Взам. инв. №

Подп. и дата

Инв. № подл.

3.з № 278-ИЗ от 25.03.2026
Система высот Балтийская
Система координат 1963 года 3 зона
Планшет: +46+89;5,9,10,13,14 +45+88;3,4,7,8,12,16 +45+89;1,2,5,6,9,13 +44+88;8,15,16 +44+89;1,5,9,13 +43+88;3,4,7,8 +43+89;1

инв. 125
экз. ___

Изм.	Колич	Лист	№док.	Подпись	Дата
Директор		Ивашкевич			04.26
Выполнил		Гринцевич			04.26
ЦММ составил		Гринцевич			04.26
Проверил		Спарнюк			04.26

№ 0324-2-2026-ТС

Реконструкция электрических сетей 0,4-10 кВ от КТП-72, ТП-77 в н.п.Октябрь Жлобинского района

Заказчик: ОАО "Белэлектромонтажналадка"

ИНЖЕНЕРНО-ТОПОГРАФИЧЕСКИЙ ПЛАН

Масштаб М 1:500
В 1 сантиметре 5 метров
Сплошные горизонтали проведены через 0,5 метра

Стадия	Лист	Листов
С	10	11

ООО «ГеоДата»

Изм.	Кол.уч.	Лист	№док.	Подпись	Дата
Утвердил		Барсукевич			11.26
Разраб.		Дубовец			11.26
Проверил		Козловский			11.26
Н. контр.		Барсукевич			11.26

04326-Задание на геологию

«Реконструкция электрических сетей 0,4-10кВ от КТП-72, ТП-77 в н.п. Октябрь Жлобинского района»

Задание на выполнение инженерно-геологических изысканий


Стадия	Лист	Листов
СП	10	


Область выполнение инженерно-геологических изысканий

ОАО "Белэлектромонтажналадка" г.Минск

Формат А2

Компоновочная схема

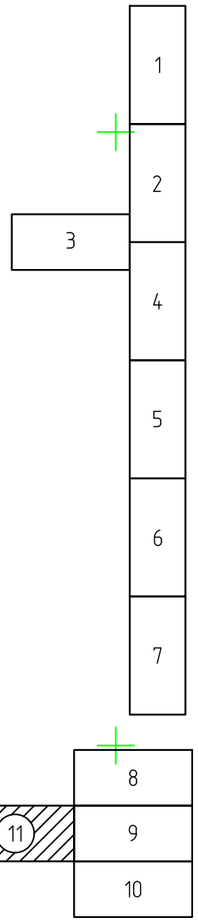

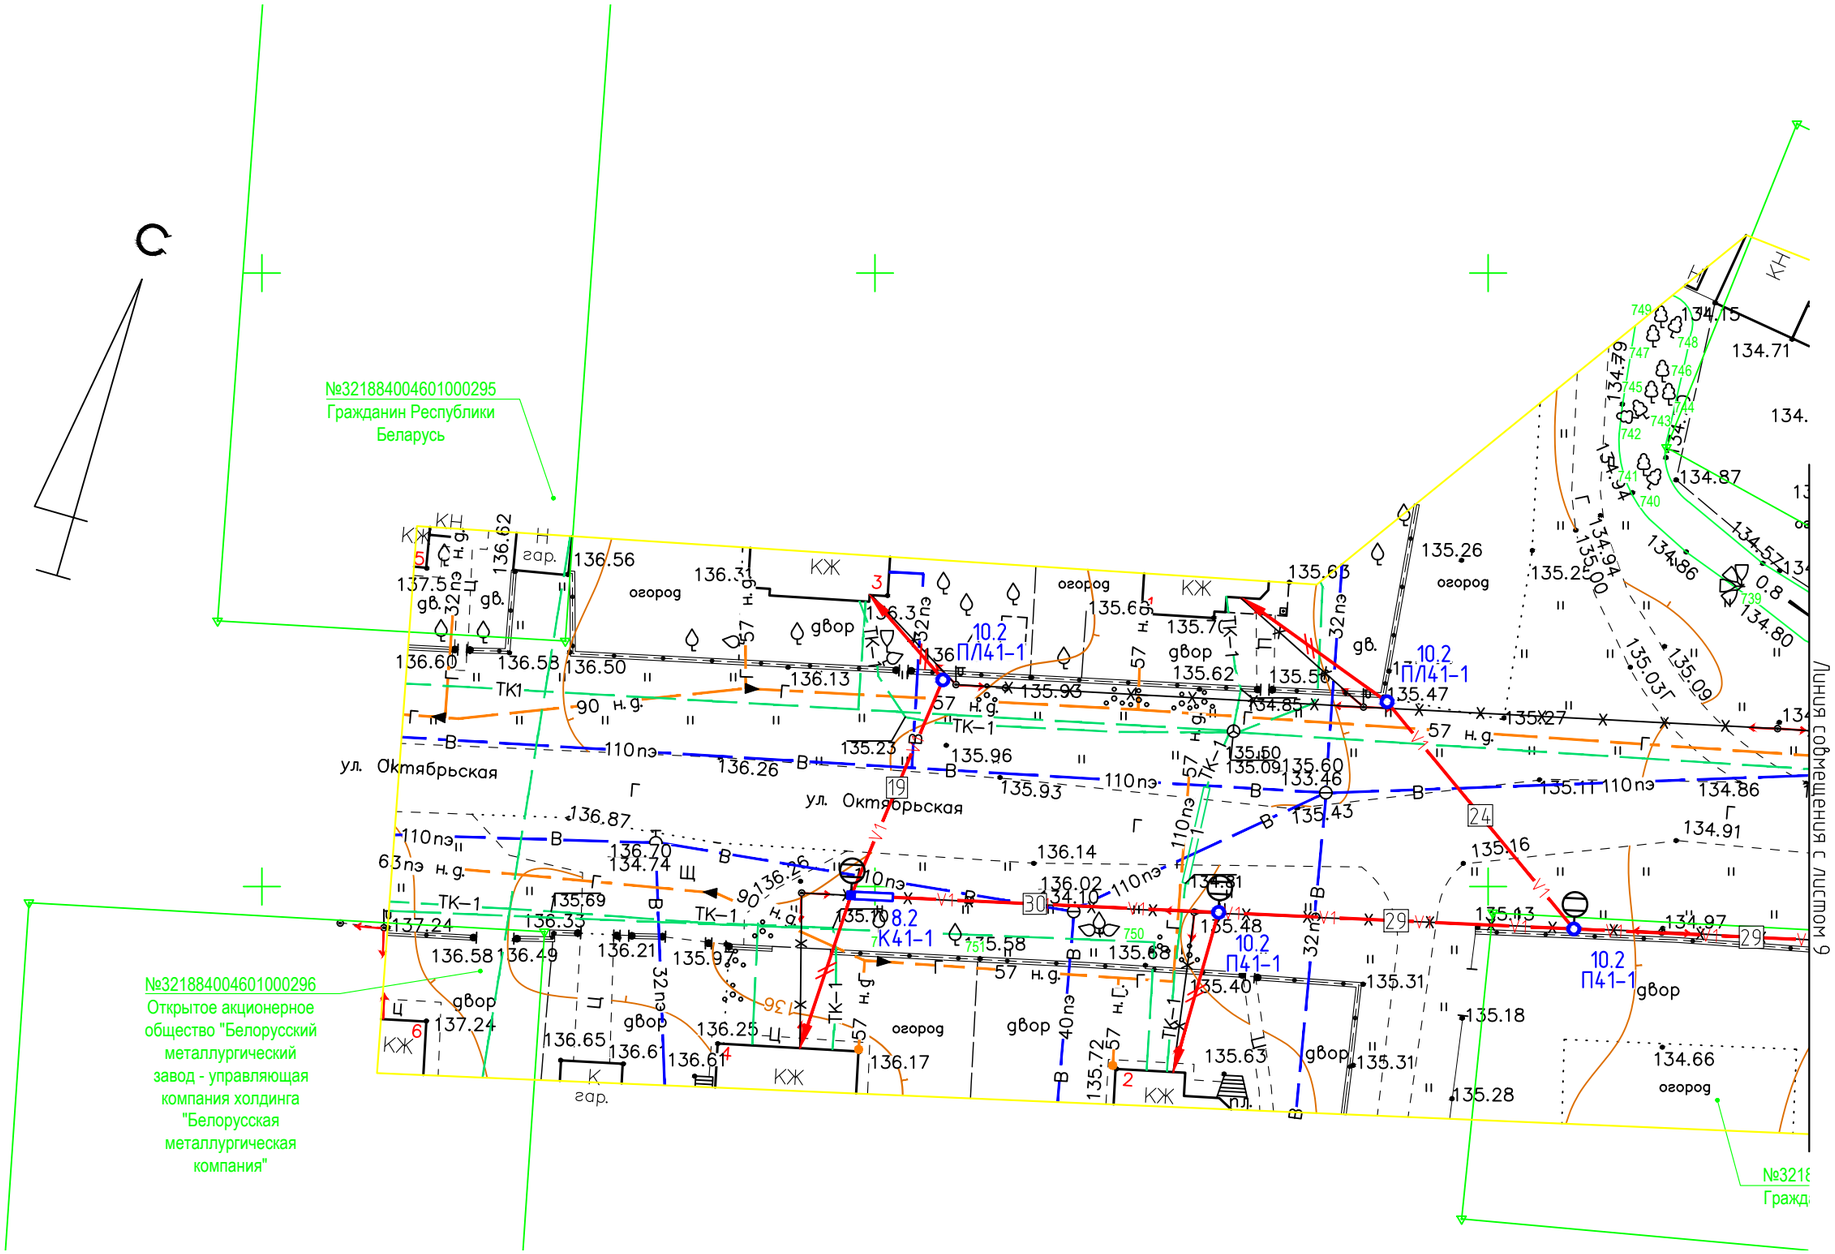

Согласовано

Взам. инв. №

Подп. и дата

Инв. № подл.

3.з № 278-ИЗ от 25.03.2026
Система высот Балтийская
Система координат 1963 года 3 зона
Планшет: +46+89;5,9,10,13,14 +45+88;3,4,7,8,12,16 +45+89;1,2,5,6,9,13 +44+88;8,15,16 +44+89;1,5,9,13 +43+88;3,4,7,8 +43+89;1

инв. 125
экз. ___

Изм.	Колич	Лист	Nдок.	Подпись	Дата
Директор		Ивашкевич			04.26
Выполнил		Гринцевич			04.26
ЦММ составил		Гринцевич			04.26
Проверил		Спарнюк			04.26

№ 0324-2-2026-ТС

Реконструкция электрических сетей 0,4-10 кВ от КТП-72, ТП-77 в н.п.Октябрь Жлобинского района

Заказчик:
ОАО "Белэлектромонтажналадка"

Стадия	Лист	Листов
С	11	11

ИНЖЕНЕРНО-ТОПОГРАФИЧЕСКИЙ ПЛАН

Масштаб М 1:500
В 1 сантиметре 5 метров
Сплошные горизонтали проведены через 0,5 метра

ООО «ГеоДата»

Изм.	Кол.уч.	Лист	Nдок.	Подпись	Дата
Утвердил		Барсукевич			11.26
Разраб.		Дубовец			11.26
Проверил		Козловский			11.26
Н. контр.		Барсукевич			11.26

04326-Задание на геологию

«Реконструкция электрических сетей 0,4-10кВ от КТП-72, ТП-77 в н.п. Октябрь Жлобинского района»

Задание на выполнение инженерно-геологических изысканий

Стадия	Лист	Листов
СП	11	

Область выполнение инженерно-геологических изысканий

ОАО "Белэлектро-монтажналадка" г.Минск

Формат А3