*Поэтажный план*

*Приложение 1*


*Этаж: цокольный*




| | | | |
|---|---|---|---|
| РУП "Минское городское агентство по государственной регистрациии и земельному кадастру" | | | |
| Административное помещение | | | |
| 220099, Республика Беларусь, г. Минск, ул. Казинца, 2-6 | | | |
| Литер А2-6/к | Секция (подъезд): | Этаж: цокольный | |
| Составлен по состоянию на: 08 июня 2023 г. | | | |
| Масштаб | Лист 1 | Листов 8 | Стр. 5 |
| 1:100 | Инициалы, Фамилия | Подпись | Дата |
| Составил | Н.В. Беляй | | 31.07.2023 |
| Оформил | Н.В. Беляй | | 31.07.2023 |
| Проверил | А.В. Черникова | | |


Поэтажны

Этаж

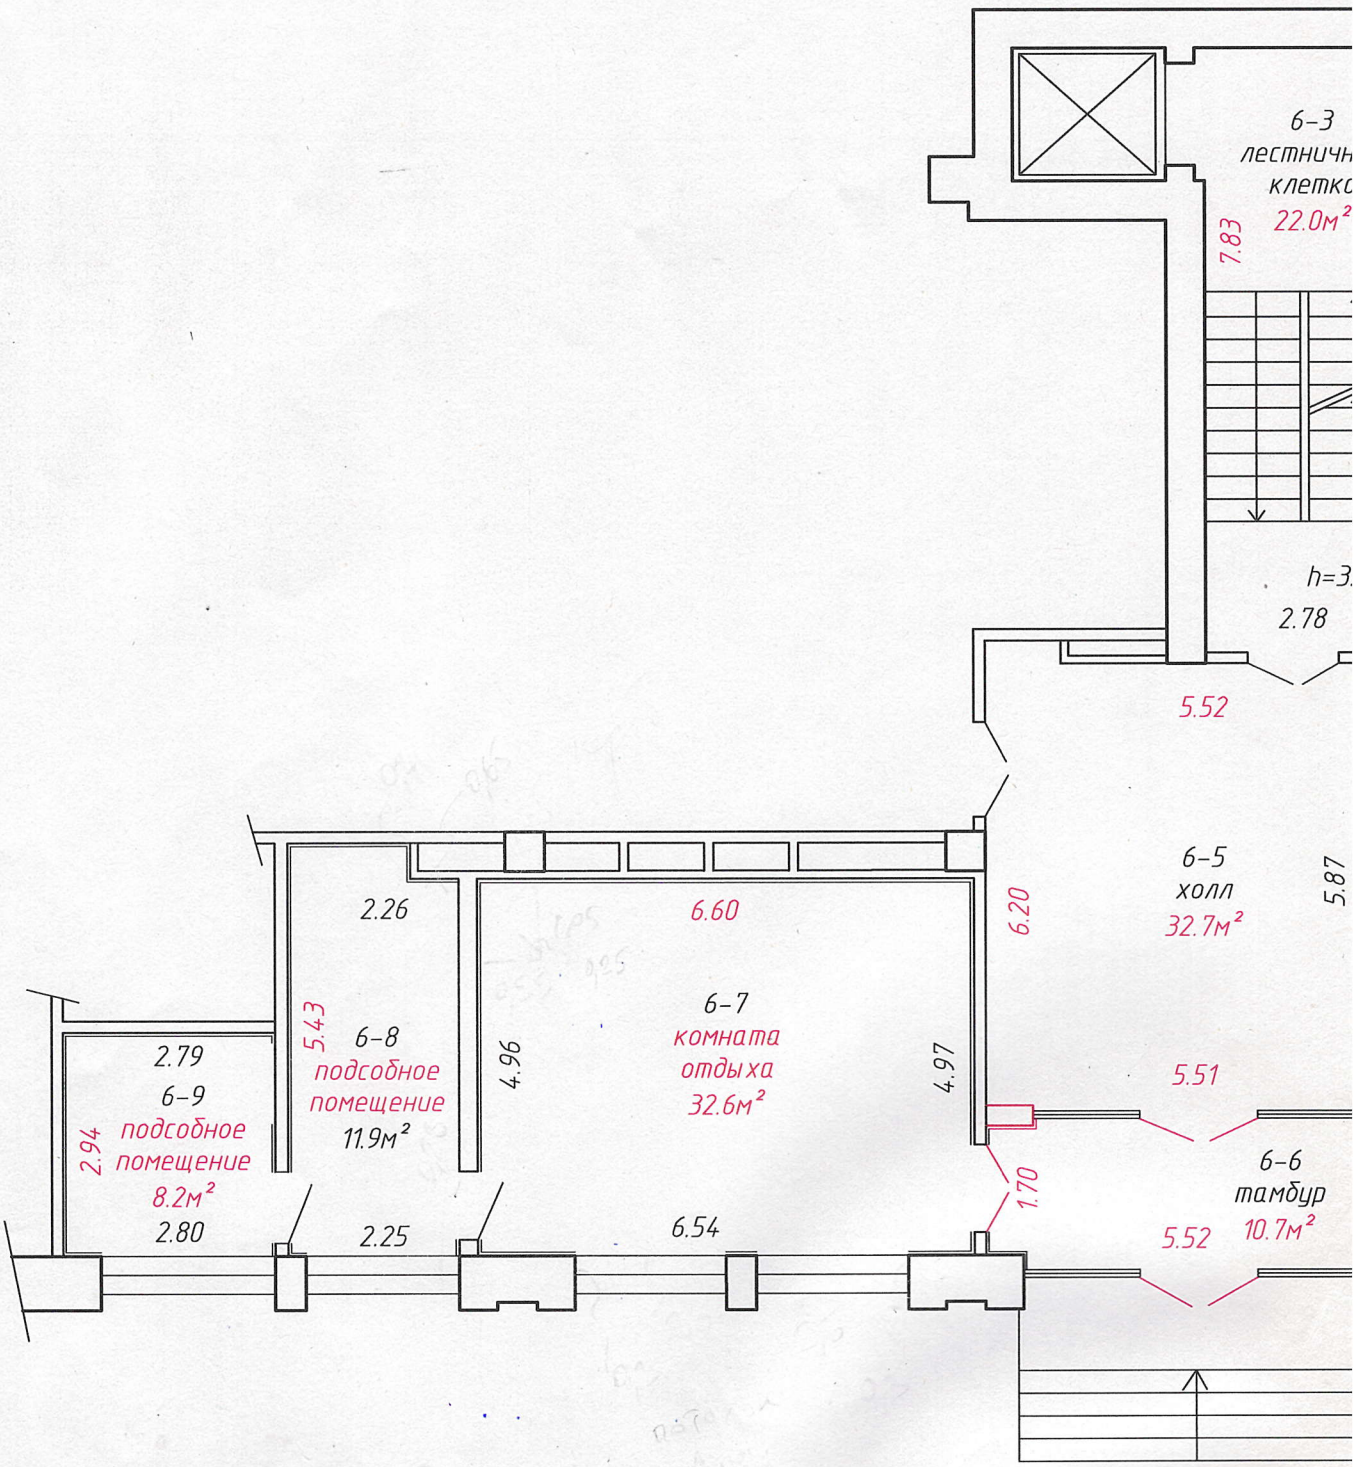

*Приложение 1*

*план*

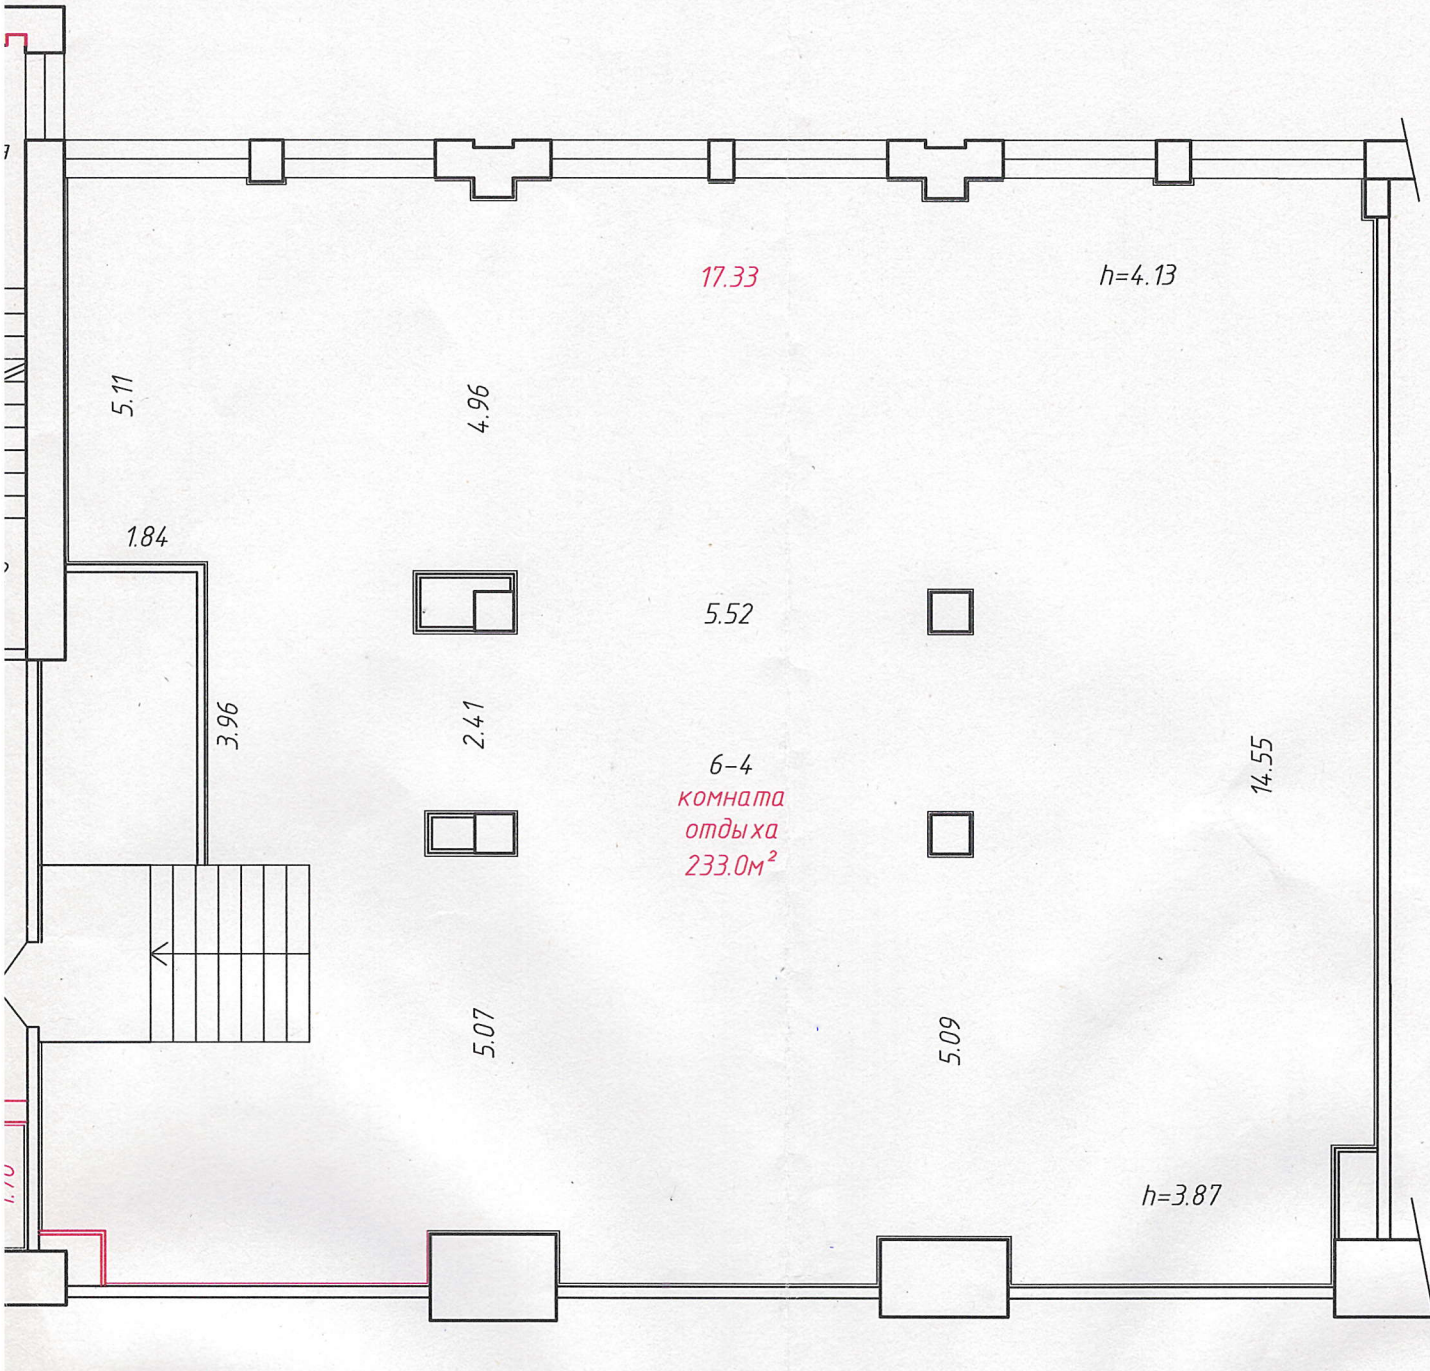



и.п. 6 1157.6м²
1539.8м²

| РУП "Минское городское агентство по государственной регистрациии и земельному кадастру" | | | |
|---|---|---|---|
| Административное помещение | | | |
| 220099, Республика Беларусь, г. Минск, ул. Казинца, 2-6 | | | |
| Литер А2-6/к | Секция (подъезд): | Этаж: 1 | |
| Составлен по состоянию на: 08 июня 2023 г. | | | |
| Масштаб | Лист 2 | Листов 8 | Стр. 6 |
| 1:100 | Инициалы, Фамилия | Подпись | Дата |
| Составил | Н.В. Беляй | | 31.07.2023 |
| Оформил | Н.В. Беляй | | 31.07.2023 |
| Проверил | А.В. Черникова | | 01.08.2023 |

Поэтажный план

Приложение 1

Этаж: 2

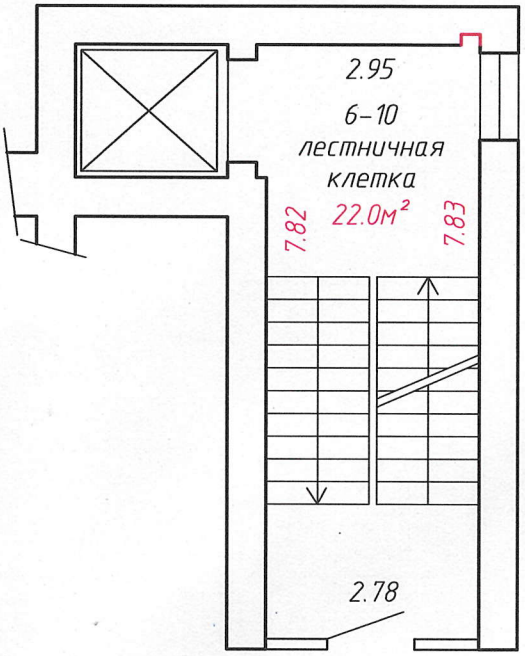


h=3.22


| | | | |
|---|---|---|---|
| РУП "Минское городское агентство по государственной регистрациии и земельному кадастру" | | | |
| Административное помещение | | | |
| 220099, Республика Беларусь, г. Минск, ул. Казинца, 2-6 | | | |
| Литер А2-6/к | Секция (подъезд): | Этаж: 2 | |
| Составлен по состоянию на: 08 июня 2023 г. | | | |
| Масштаб | Лист 3 | Листов 8 | Стр. 7 |
| 1:100 | Инициалы, Фамилия | Подпись | Дата |
| Составил | Н.В. Беляй | | 31.07.2023 |
| Оформил | Н.В. Беляй | | 31.07.2023 |
| Проверил | А.В. Черникова | | |

01.08.2023

Поэтажный план

Приложение 1

Этаж: 3

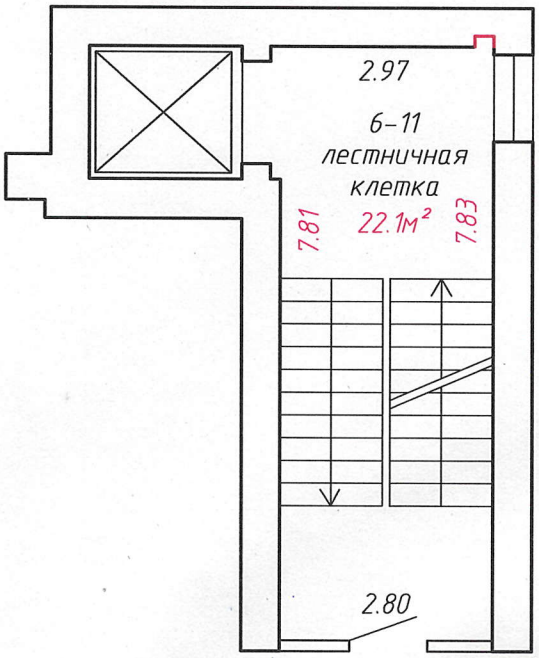



h=3.22

| | | | |
|---|---|---|---|
| РУП "Минское городское агентство по государственной регистрациии и земельному кадастру" | | | |
| Административное помещение | | | |
| 220099, Республика Беларусь, г. Минск, ул. Казинца, 2-6 | | | |
| Литер А2-6/к | Секция (подъезд): | Этаж: 3 | |
| Составлен по состоянию на: 08 июня 2023 г. | | | |
| Масштаб | Лист 4 | Листов 8 | Стр. 8 |
| 1:100 | Инициалы, Фамилия | Подпись | Дата |
| Составил | Н.В. Беляй | | 31.07.2023 |
| Оформил | Н.В. Беляй | | 31.07.2023 |
| Проверил | А.В. Черникова | | 01.08.2023 |

Поэтажный план


Приложение 1


Этаж: 4

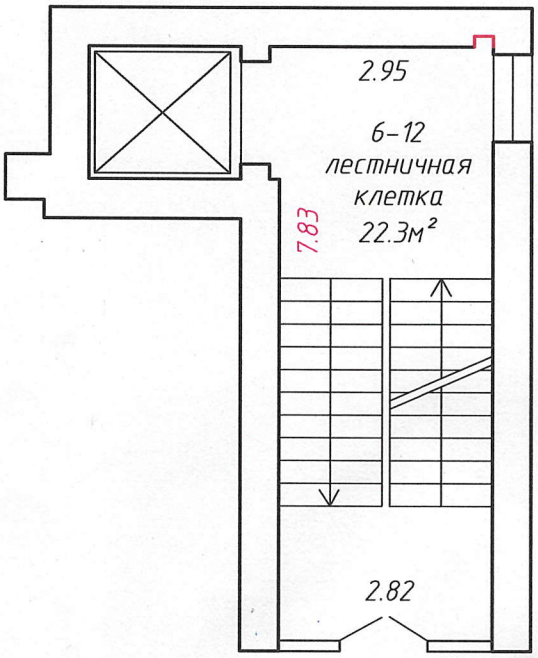


h=3.22


| | | | |
|---|---|---|---|
| РУП "Минское городское агентство по государственной регистрациии и земельному кадастру" | | | |
| Административное помещение | | | |
| 220099, Республика Беларусь, г. Минск, ул. Казинца, 2-6 | | | |
| Литер А2-6/к | Секция (подъезд): | Этаж: 4 | |
| Составлен по состоянию на: 08 июня 2023 г. | | | |
| Масштаб | Лист 5 | Листов 8 | Стр. 9 |
| 1:100 | Инициалы, Фамилия | Подпись | Дата |
| Составил | Н.В. Беляй | | 31.07.2023 |
| Оформил | Н.В. Беляй | | 31.07.2023 |
| Проверил | А.В. Черникова | | 31.07.2023 |

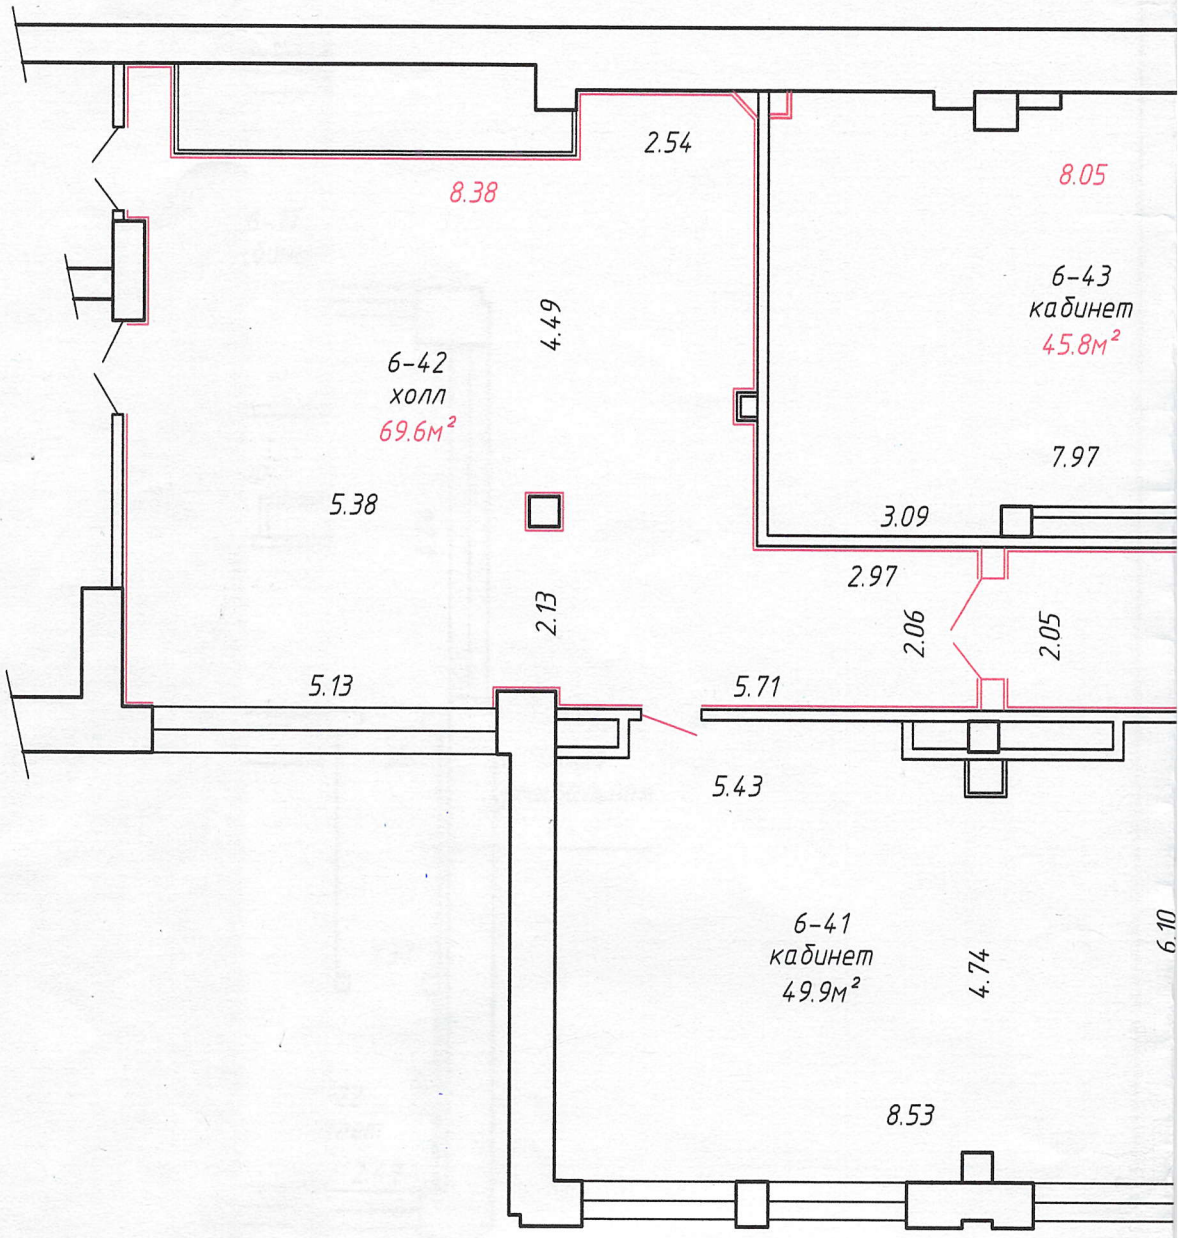

2.54
8.38
8.05
6-43
кабинет
45.8м²
6-42
холл
69.6м²
4.49
7.97
5.38
3.09
2.97
2.13
2.06
2.05
5.13
5.71
5.43
6-41
кабинет
49.9м²
4.74
6.10
8.53

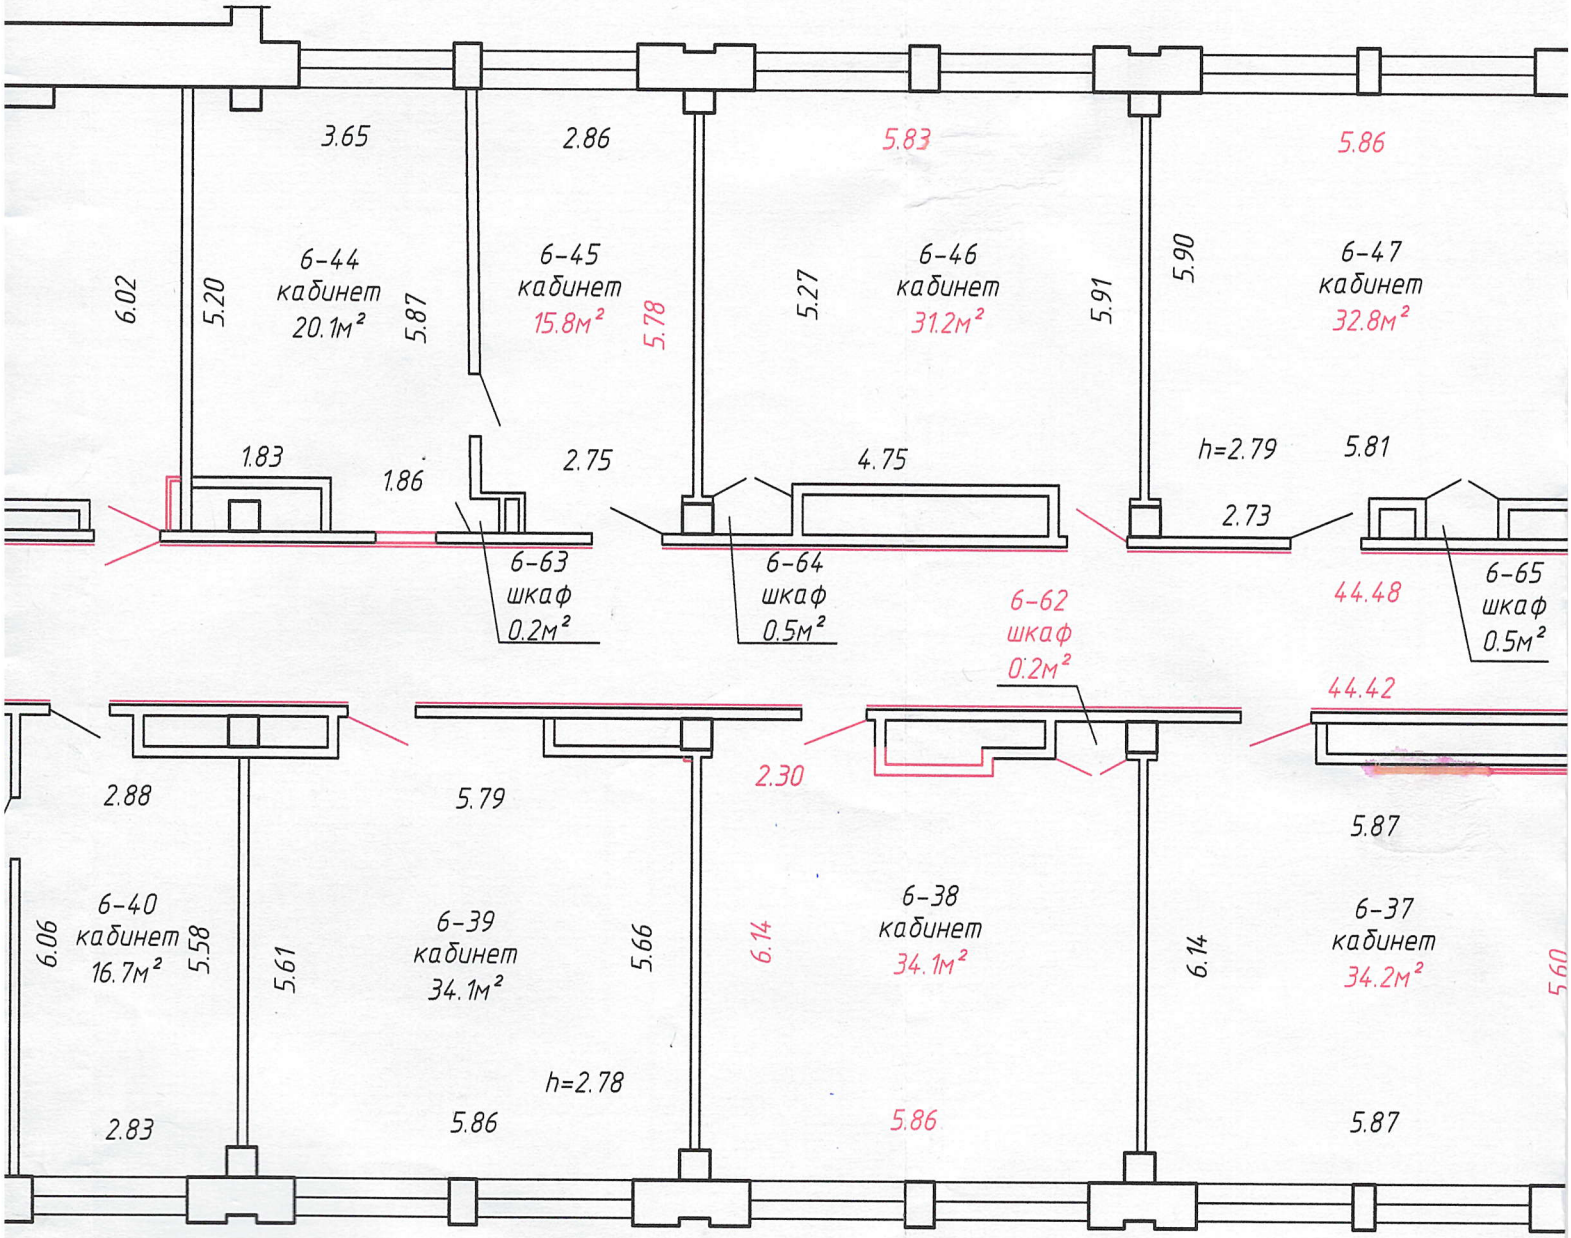

3.65
2.86
5.83
5.86
6.02
5.20
6-44
кабинет
20.1м²
5.87
6-45
кабинет
15.8м²
5.78
5.27
6-46
кабинет
31.2м²
5.91
5.90
6-47
кабинет
32.8м²
1.83
1.86
2.75
4.75
h=2.79
5.81
2.73
6-63
шкаф
0.2м²
6-64
шкаф
0.5м²
6-62
шкаф
0.2м²
44.48
6-65
шкаф
0.5м²
44.42
2.88
5.79
2.30
5.87
6.06
6-40
кабинет
16.7м²
5.58
5.61
6-39
кабинет
34.1м²
5.66
6.14
6-38
кабинет
34.1м²
6.14
6-37
кабинет
34.2м²
5.60
h=2.78
2.83
5.86
5.86
5.87

# Поэтажный план

## Этаж: 5

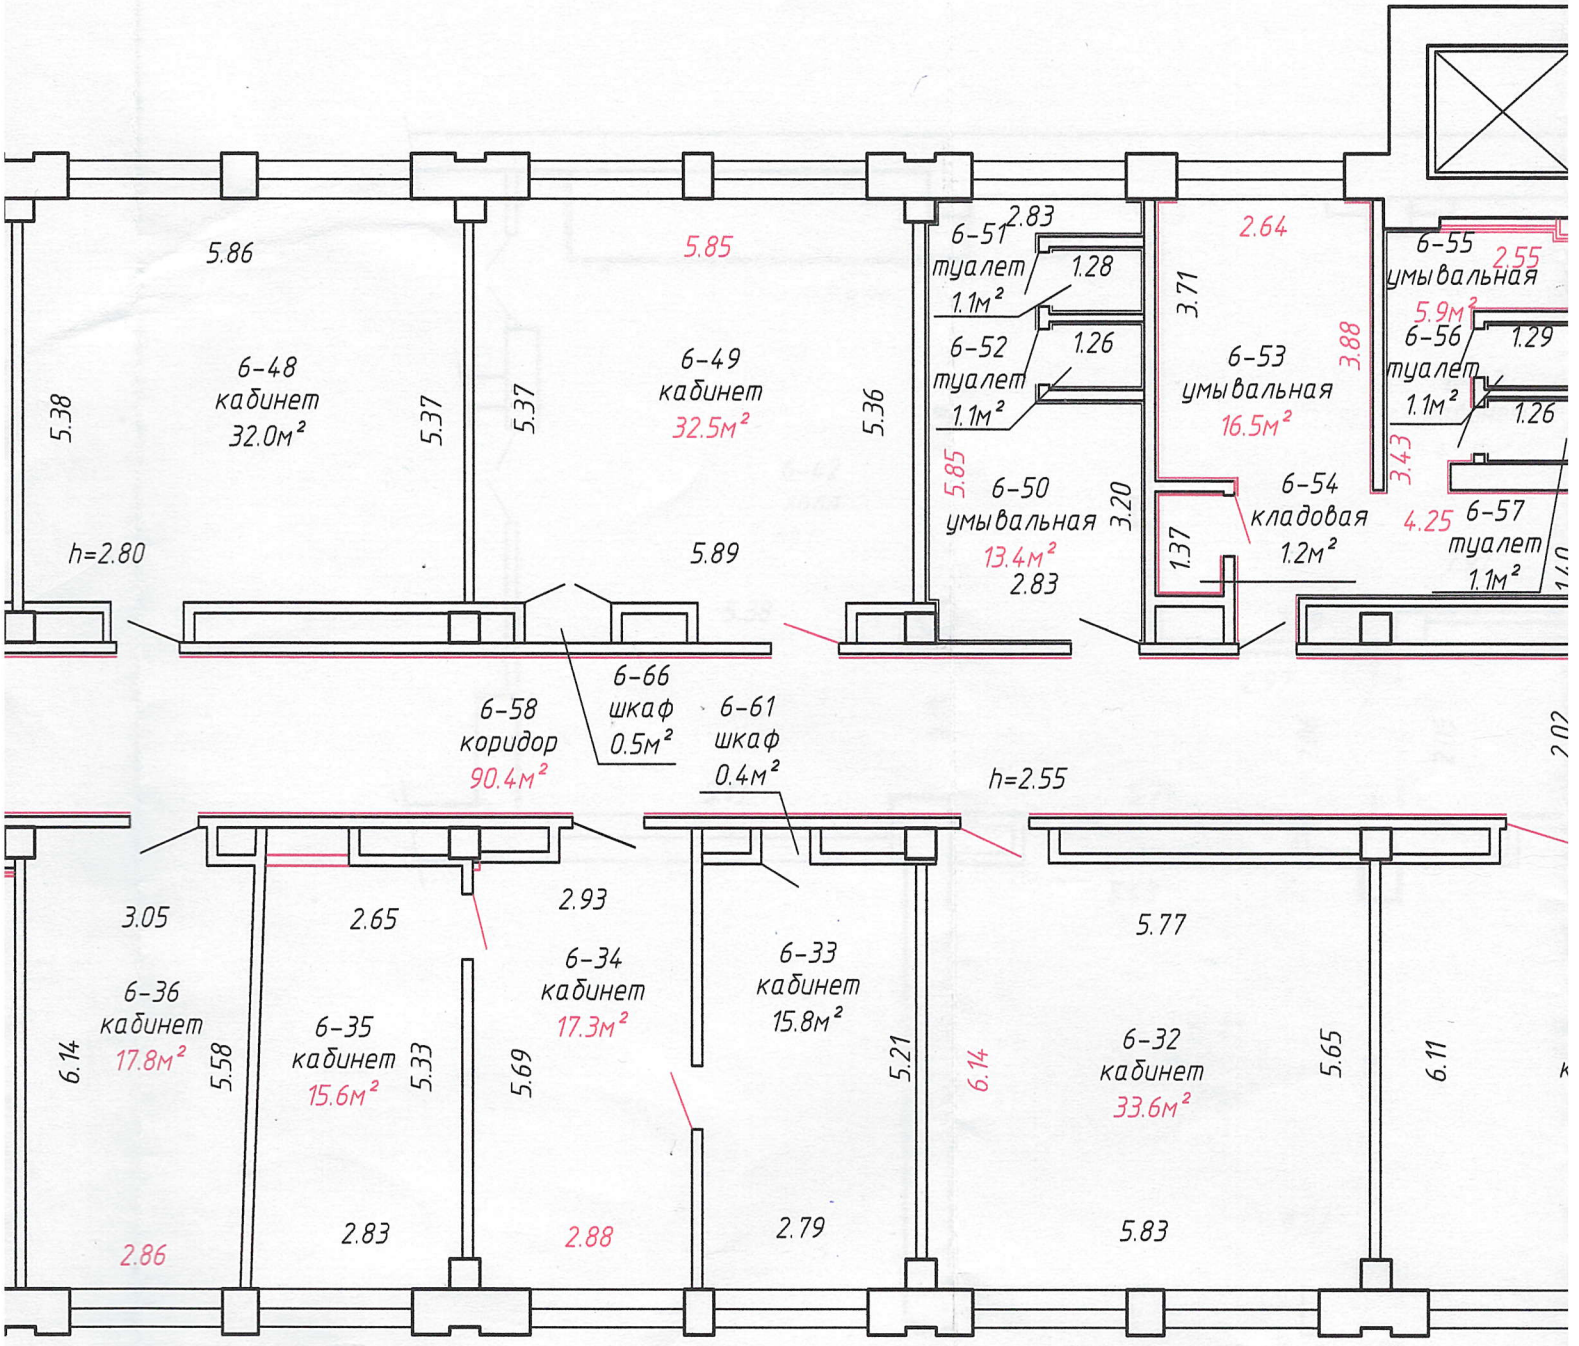

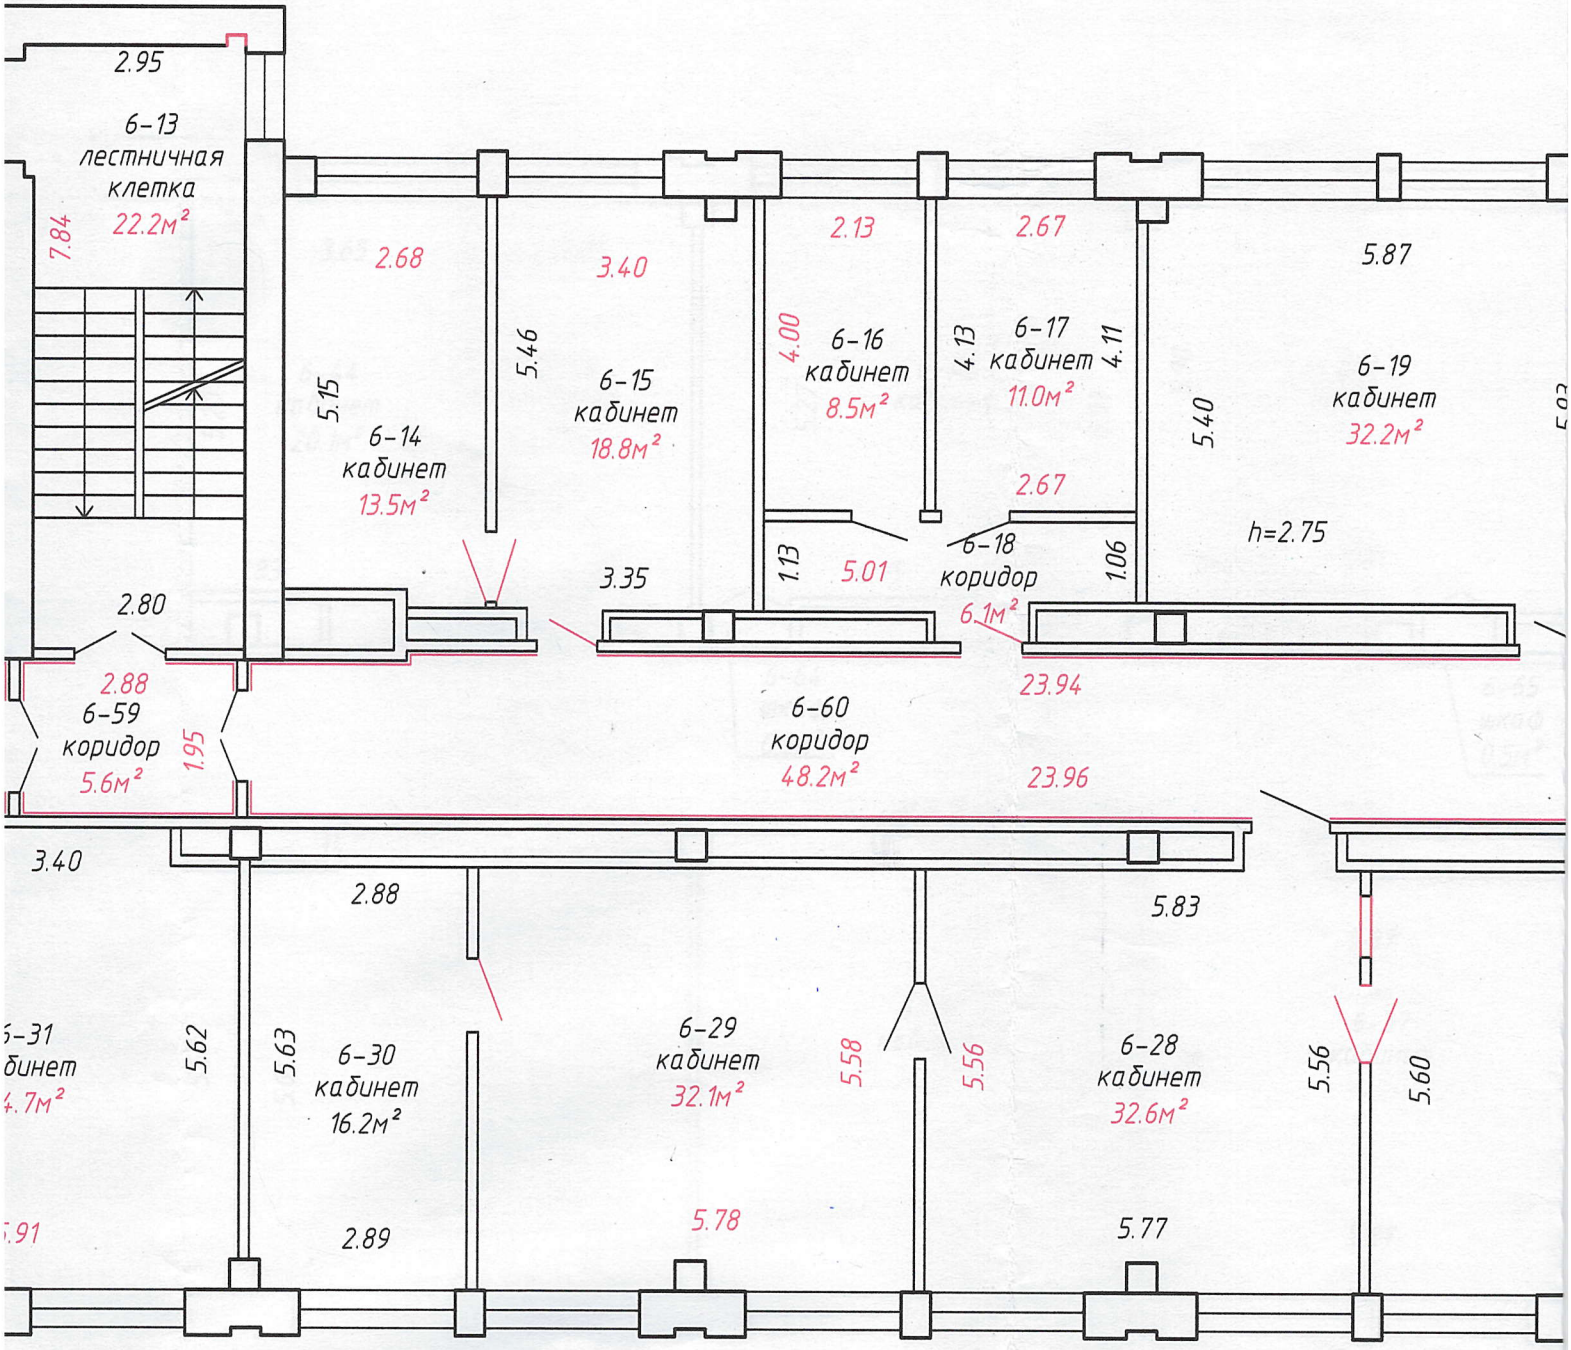
2.95
6-13
лестничная
клетка
22.2м²
7.84
2.68
3.40
2.13
2.67
5.87
5.15
5.46
4.00
4.13
4.11
5.40
6-14
кабинет
13.5м²
6-15
кабинет
18.8м²
6-16
кабинет
8.5м²
6-17
кабинет
11.0м²
6-19
кабинет
32.2м²
2.67
h=2.75
2.80
3.35
1.13
5.01
6-18
коридор
6.1м²
1.06
2.88
6-59
коридор
5.6м²
1.95
6-60
коридор
48.2м²
23.94
23.96
3.40
2.88
5.83
5.62
5.63
6-30
кабинет
16.2м²
6-29
кабинет
32.1м²
5.58
5.56
6-28
кабинет
32.6м²
5.56
5.60
2.89
5.78
5.77

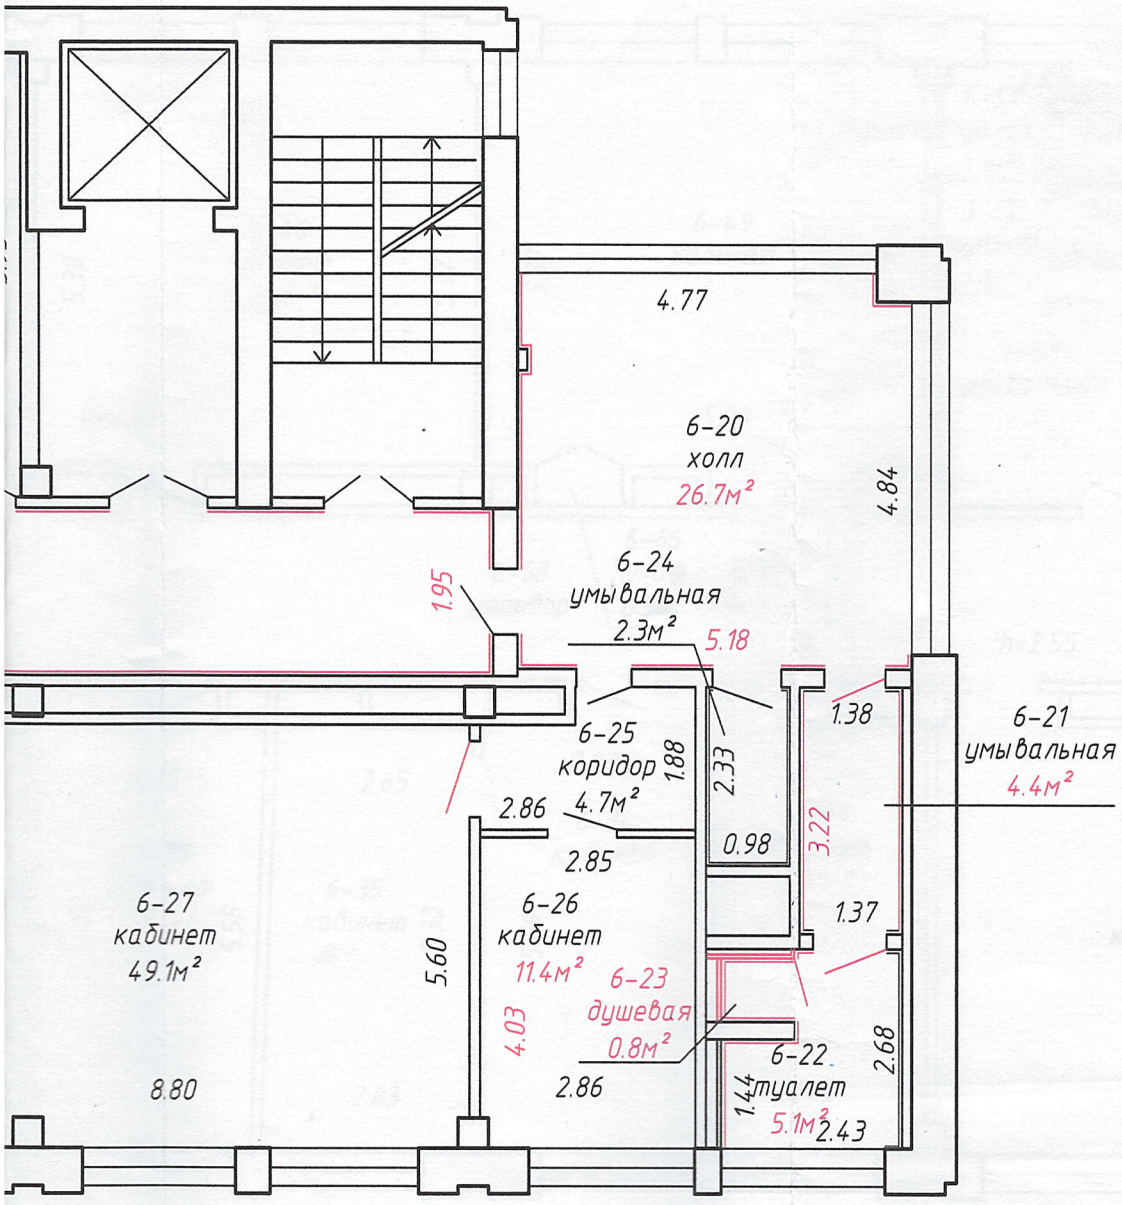



| | | | |
|---|---|---|---|
| РУП "Минское городское агентство по государственно регистрации и земельному кадастру" | | | |
| Административное помещение | | | |
| 220099, Республика Беларусь, г. Минск, ул. Казинца, 2-6 | | | |
| Литер А2-6/к | Секция (подъезд):- | Этаж: 5 | |
| Составлен по состоянию на: 08 июня 2023 г. | | | |
| Масштаб | Лист - 6 | Листов - 8 | Стр. - 1 |
| 1:100 | Инициалы,Фамилия | Подпись | Дата |
| Составил | Н.В. Беляй | | 31.07.202 |
| Изготовил | Н.В. Беляй | | 31.07.202 |
| Проверил | А.В. Черникова | | |

Поэтажный план

Приложение 1

Этаж: 6

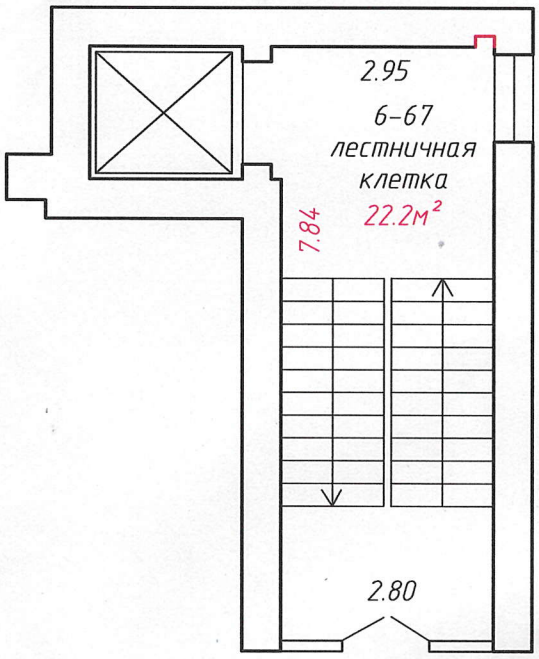


h=3.22

| | | | |
|---|---|---|---|
| РУП "Минское городское агентство по государственной регистрациии и земельному кадастру" | | | |
| Административное помещение | | | |
| 220099, Республика Беларусь, г. Минск, ул. Казинца, 2-6 | | | |
| Литер А2-6/к | Секция (подъезд): | Этаж: 6 | |
| Составлен по состоянию на: 08 июня 2023 г. | | | |
| Масштаб | Лист 7 | Листов 8 | Стр. 11 |
| 1:100 | Инициалы, Фамилия | Подпись | Дата |
| Составил | Н.В. Беляй | | 31.07.2023 |
| Оформил | Н.В. Беляй | | 31.07.2023 |
| Проверил | А.В. Черникова | | |