
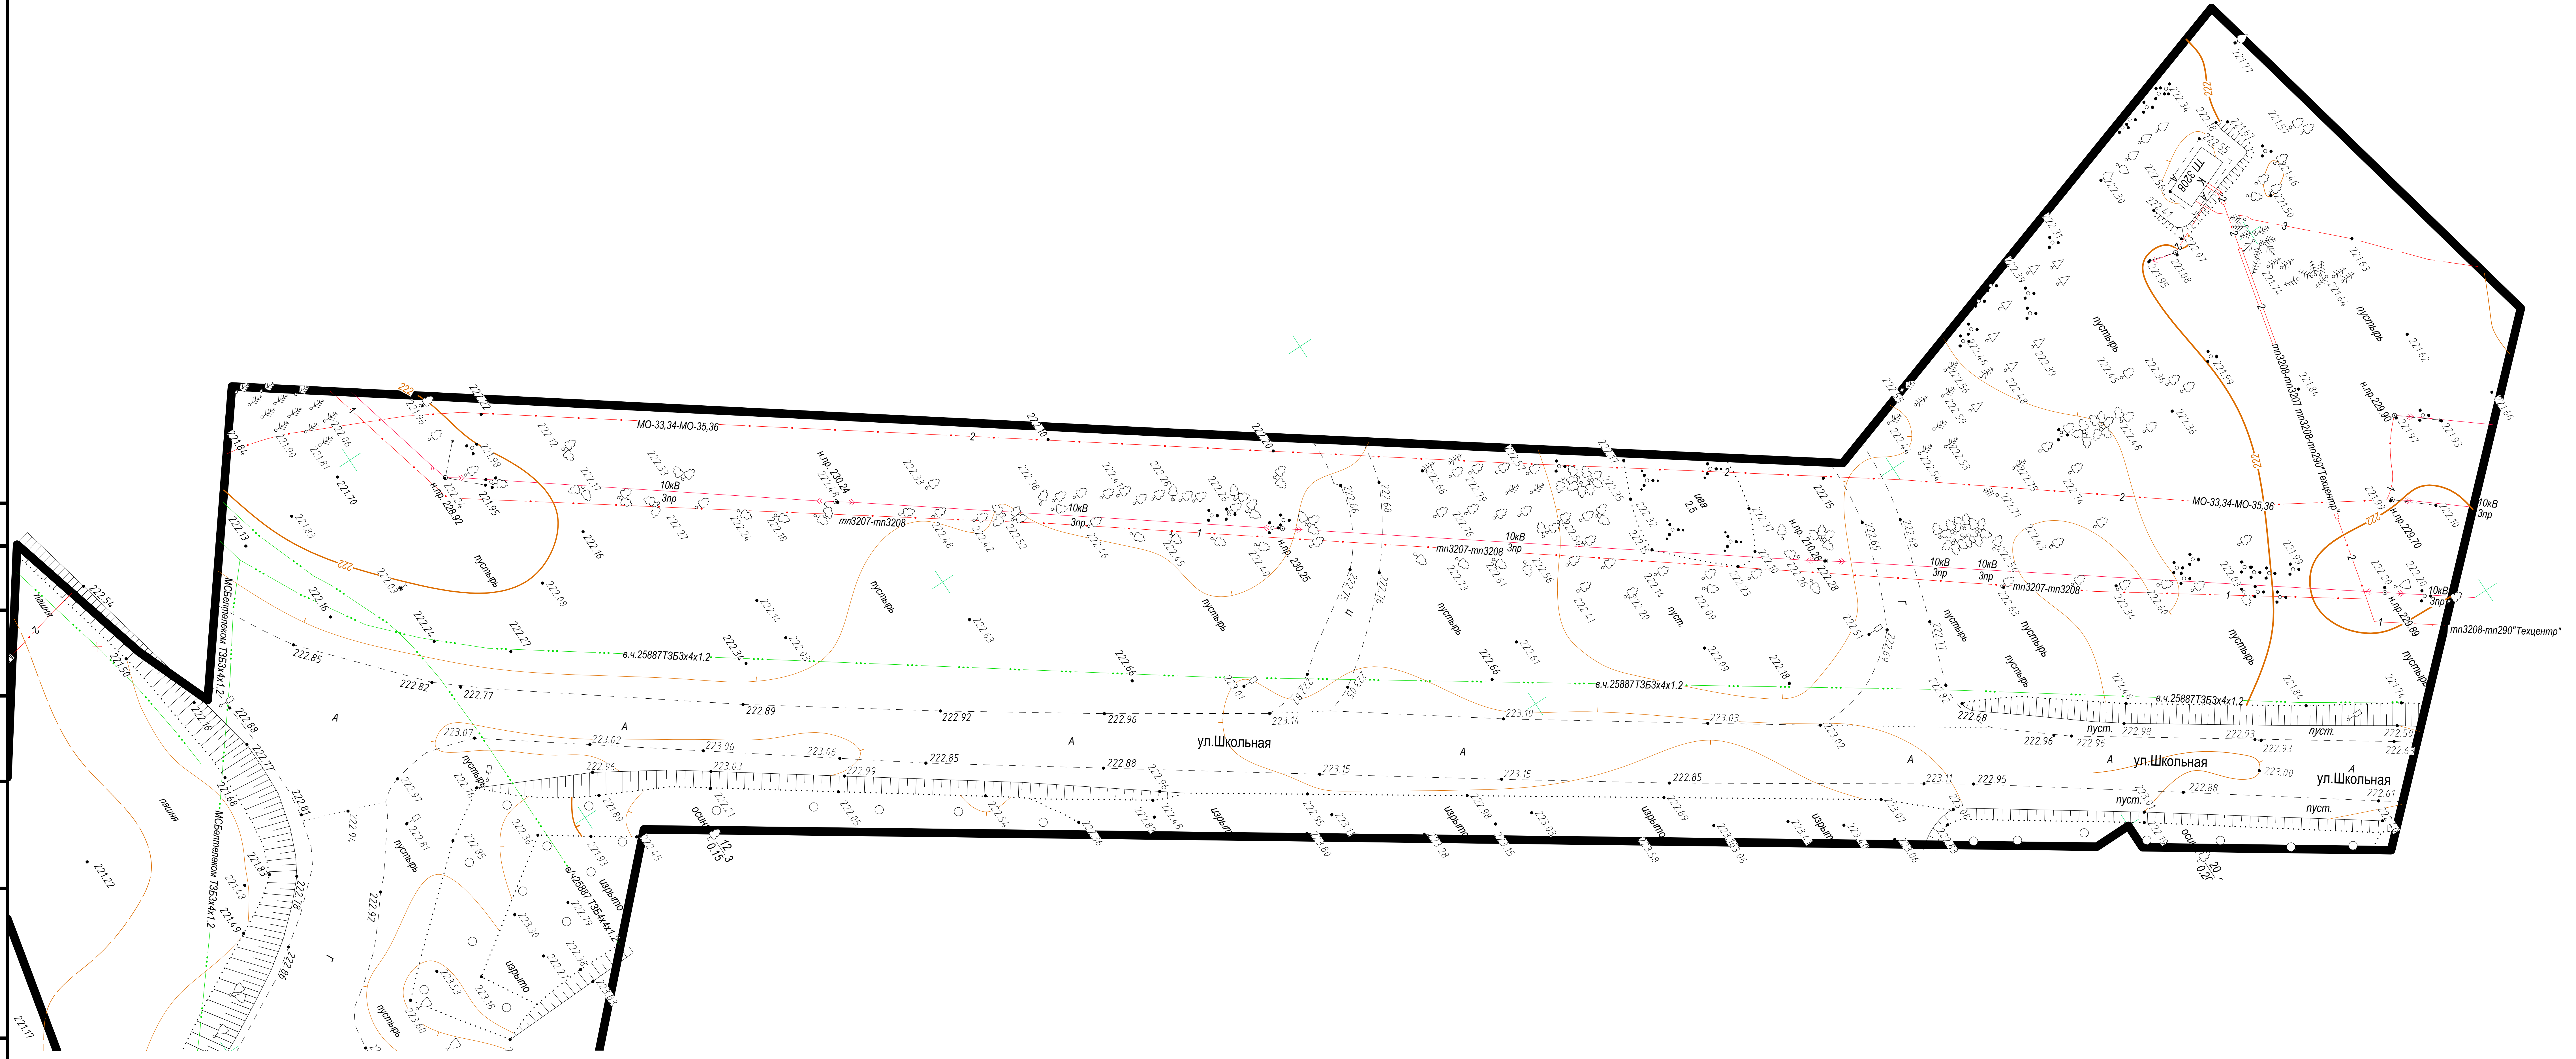


Ситуационная схема

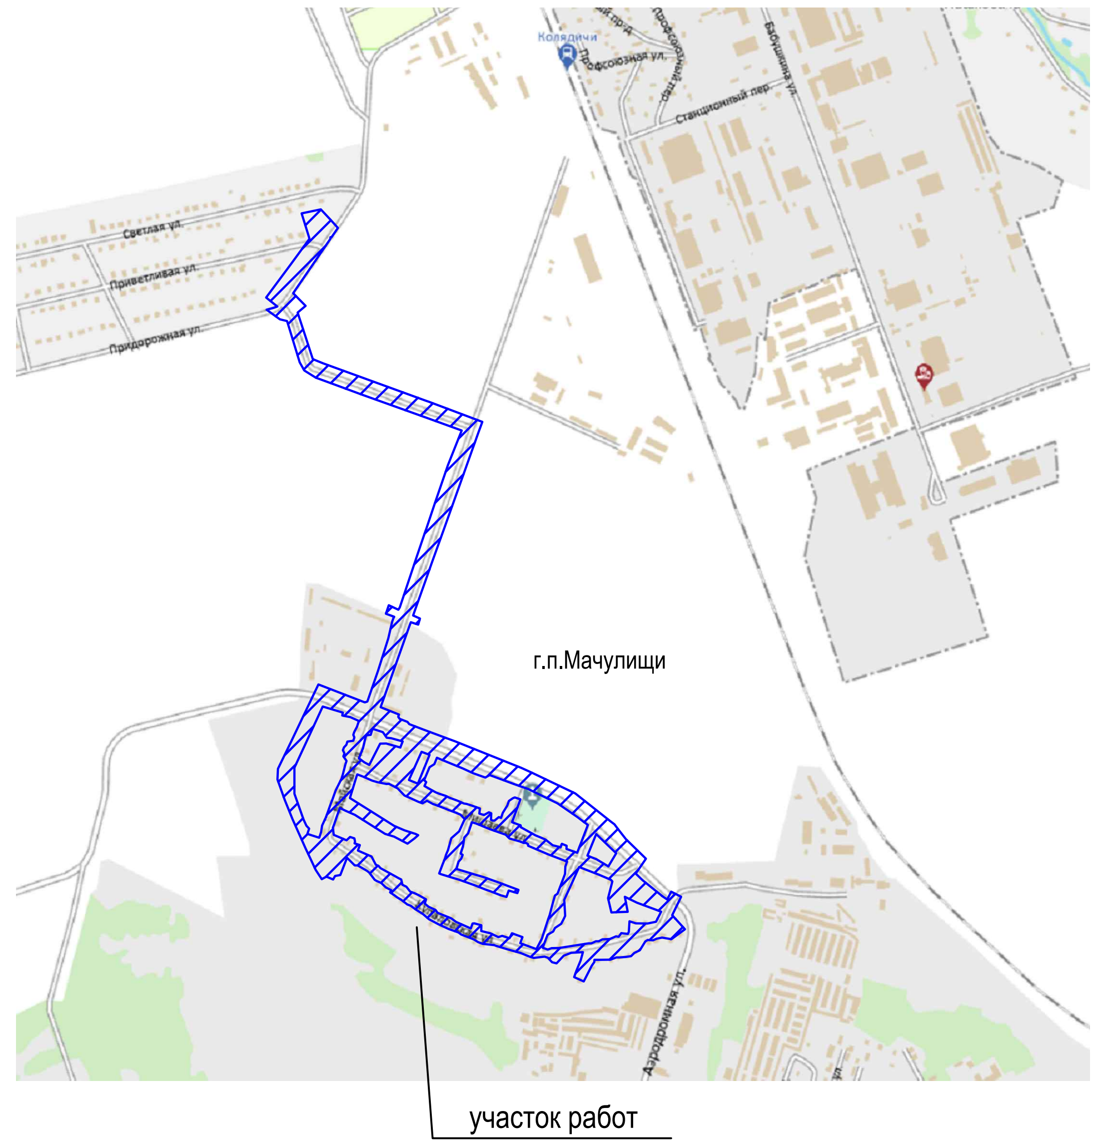

Общая площадь изысканий 26,081 га

Система высот Балтийская
Система координат г. Минска
Планшеты:-11+0;16*-11+1;13*-12+0;4,8*-12+1;5,6,10,13,14*-13+0;4,8,12*-13+1;1,5,6,7,9,10,11,12,14,15,16

З.з. № 3078 от 01.10.2024

						1001-2024-Т
Изм.	Колич	Лист	Nдок.	Подпись	Дата	Реконструкция сетей 0,4-10 кВ и КТП № 195 в г.п. Мачулищи Минского района
Директор		Ивашкевич Е.В.			10.24	Заказчик: ОАО Белэлектромонтажналадка
Выполнил		Анисько В.В.			10.24	ИНЖЕНЕРНО-ТОПОГРАФИЧЕСКИЙ ПЛАН. Масштаб М 1:500. В 1 сантиметре 5 метров. Сплошные горизонтали проведены через 0,5 метра
ЦММ составил		Анисько В.В.			10.24	
Проверил		Спарнюк П.И.			10.24	

Стадия	Лист	Листов
С		

ООО "ГеоДата"

Изм.	Кол.уч.	Лист	Nдок.	Подпись	Дата	
						29824-Задание на геодезию
						«Реконструкция ВЛ 0,4-10 кВ и КТП № 828 н.п. Маньковщина Воложинского района Минской области»
Разраб.		Дубовец			11.26	Задание на выполнение инженерно-геодезических изысканий
Проверил		Барсукевич			11.26	Область выполнение инженерно-геодезических изысканий
Н. контр.		Барсукевич			11.26	ОАО "Белэлектро-монтажналадка" г.Минск

Стадия	Лист	Листов
СП	1	12


Формат А4Х5

Согласовано

Взам. инв. №

Подп. и дата

Инв. № подл.



Система высот Балтийская
Система координат г. Минска
Планшеты:-11+0;16*-11+1;13*-12+0;4,8*-12+1;5,6,10,13,14*-13+0;4,8,12*-13+1;1,5,6,7,9,10,11,12,14,15,16

З.з. № 3078 от 01.10.2024

						1001-2024-Т
						Реконструкция сетей 0,4-10 кВ и КТП № 195 в г.п. Мачулищи Минского района
Изм.	Колич	Лист	Nдок.	Подпись	Дата	
Директор		Ивашкевич Е.В.			10.24	Заказчик: ОАО Белэлектромонтажналадка
Выполнил		Анисько В.В.			10.24	ИНЖЕНЕРНО-ТОПОГРАФИЧЕСКИЙ ПЛАН
ЦММ составил		Анисько В.В.			10.24	Масштаб М 1:500 В 1 сантиметре 5 метров Сплошные горизонтали проведены через 0,5 метра
Проверил		Спарнюк П.И.			10.24	

Стадия	Лист	Листов
С		

ООО "ГеоДата"

						29824-Задание на геодезию
						«Реконструкция ВЛ 0,4-10 кВ и КТП № 828 н.п. Маньковщина Воложинского района Минской области»
Изм.	Кол.уч.	Лист	Nдок.	Подпись	Дата	
Разраб.		Дубовец			11.26	Задание на выполнение инженерно-геодезических изысканий
Проверил		Барсукевич			11.26	Область выполнение инженерно-геодезических изысканий
Н. контр.		Барсукевич			11.26	

Стадия	Лист	Листов
СП	2	

ОАО "Белэлектро-монтажналадка" г.Минск

Формат А4Х5

Согласовано

Взам. инв. №

Подп. и дата

Инв. № подл.



Согласовано

Взам. инв. №

Подп. и дата

Инв. № подл.


Система высот Балтийская
Система координат г. Минска
Планшеты:-11+0;16*-11+1;13*-12+0;4,8*-12+1;5,6,10,13,14*-13+0;4,8,12*-13+1;1,5,6,7,9,10,11,12,14,15,16

З.з. № 3078 от 01.10.2024

Изм.	Колич	Лист	Nдок.	Подпись	Дата				
						1001-2024-Т			
						Реконструкция сетей 0,4-10 кВ и КТП № 195 в г.п. Мачулищи Минского района			
Директор	Ивашкевич Е.В.				10.24	Заказчик: ОАО Белэлектромонтажналадка	Стадия	Лист	Листов
Выполнил	Анисько В.В.				10.24	ИНЖЕНЕРНО-ТОПОГРАФИЧЕСКИЙ ПЛАН Масштаб М 1:500 В 1 сантиметре 5 метров Сплошные горизонтали проведены через 0,5 метра	С		
ЦММ составил	Анисько В.В.				10.24		ООО "ГеоДата"		
Проверил	Спарнюк П.И.				10.24				

Изм.	Кол.уч.	Лист	Nдок.	Подпись	Дата				
						29824-Задание на геодезию			
						«Реконструкция ВЛ 0,4-10 кВ и КТП № 828 н.п. Маньковщина Воложинского района Минской области»			
						Задание на выполнение инженерно-геодезических изысканий	Стадия	Лист	Листов
							СП	3	
Разраб.	Дубовец				11.26	Область выполнение инженерно-геодезических изысканий	ОАО "Белэлектро-монтажналадка" г.Минск		
Проверил	Барсукевич				11.26				
Н. контр.	Барсукевич				11.26				

Формат А4Х5

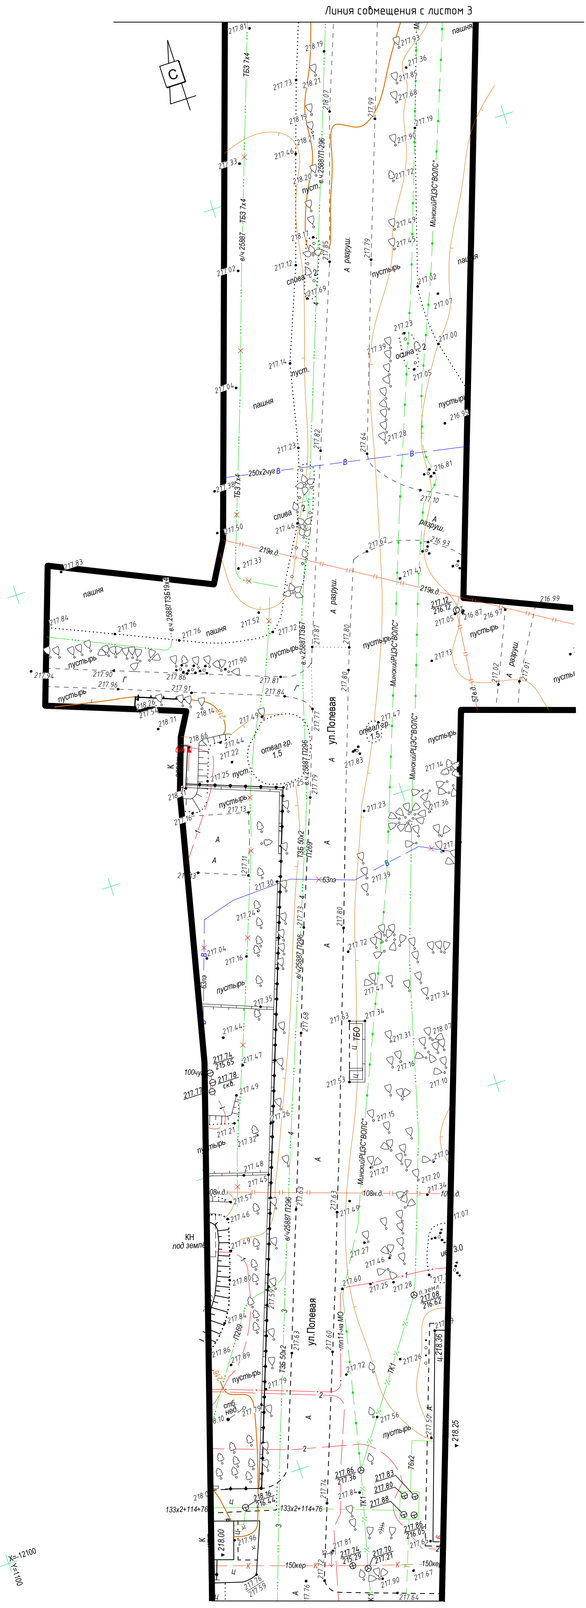

Система высот Балтийская
Система координат г. Минска
Планшеты:-11+0;16*-11+1;13*-12+0;4,8*-12+1;5,6,10,13,14*-13+0;4,8,12*-13+1;1,5,6,7,9,10,11,12,14,15,16

З.з. № 3078 от 01.10.2024

Изм.	Колич	Лист	Nдок.	Подпись	Дата
Директор		Ивашкевич Е.А.			10.24
Выполнил		Аниськo В.В.			10.24
ЦММ составил		Аниськo В.В.			10.24
Проверил		Спарнюк П.И.			10.24

1001-2024-Т

Реконструкция сетей 0,4-10 кВ и КТП № 195 в г.п. Мачулищи Минского района

Заказчик: ОАО Белэлектромонтажналадка

Стадия	Лист	Листов
С		

ИНЖЕНЕРНО-ТОПОГРАФИЧЕСКИЙ ПЛАН
Масштаб М 1:500
В 1 сантиметре 5 метров
Сплошные горизонтали проведены через 0,5 метра

ООО "ГеоДата"

29824-Задание на геодезию

«Реконструкция ВЛ 0,4-10 кВ и КТП № 828 н.п. Маньковщина Воложинского района Минской области»

Изм.	Кол.уч.	Лист	Nдок.	Подпись	Дата
Разраб.		Дубобец			11.26
Проверил		Барсукевич			11.26
Н. контр.		Барсукевич			11.26

Задание на выполнение инженерно-геодезических изысканий

Стадия	Лист	Листов
СП	4	

Область выполнение инженерно-геодезических изысканий

ОАО "Белэлектро-монтажналадка" г.Минск


Согласовано

Взам. инв. №

Подп. и дата

Инв. № подл.

Формат А4Х4

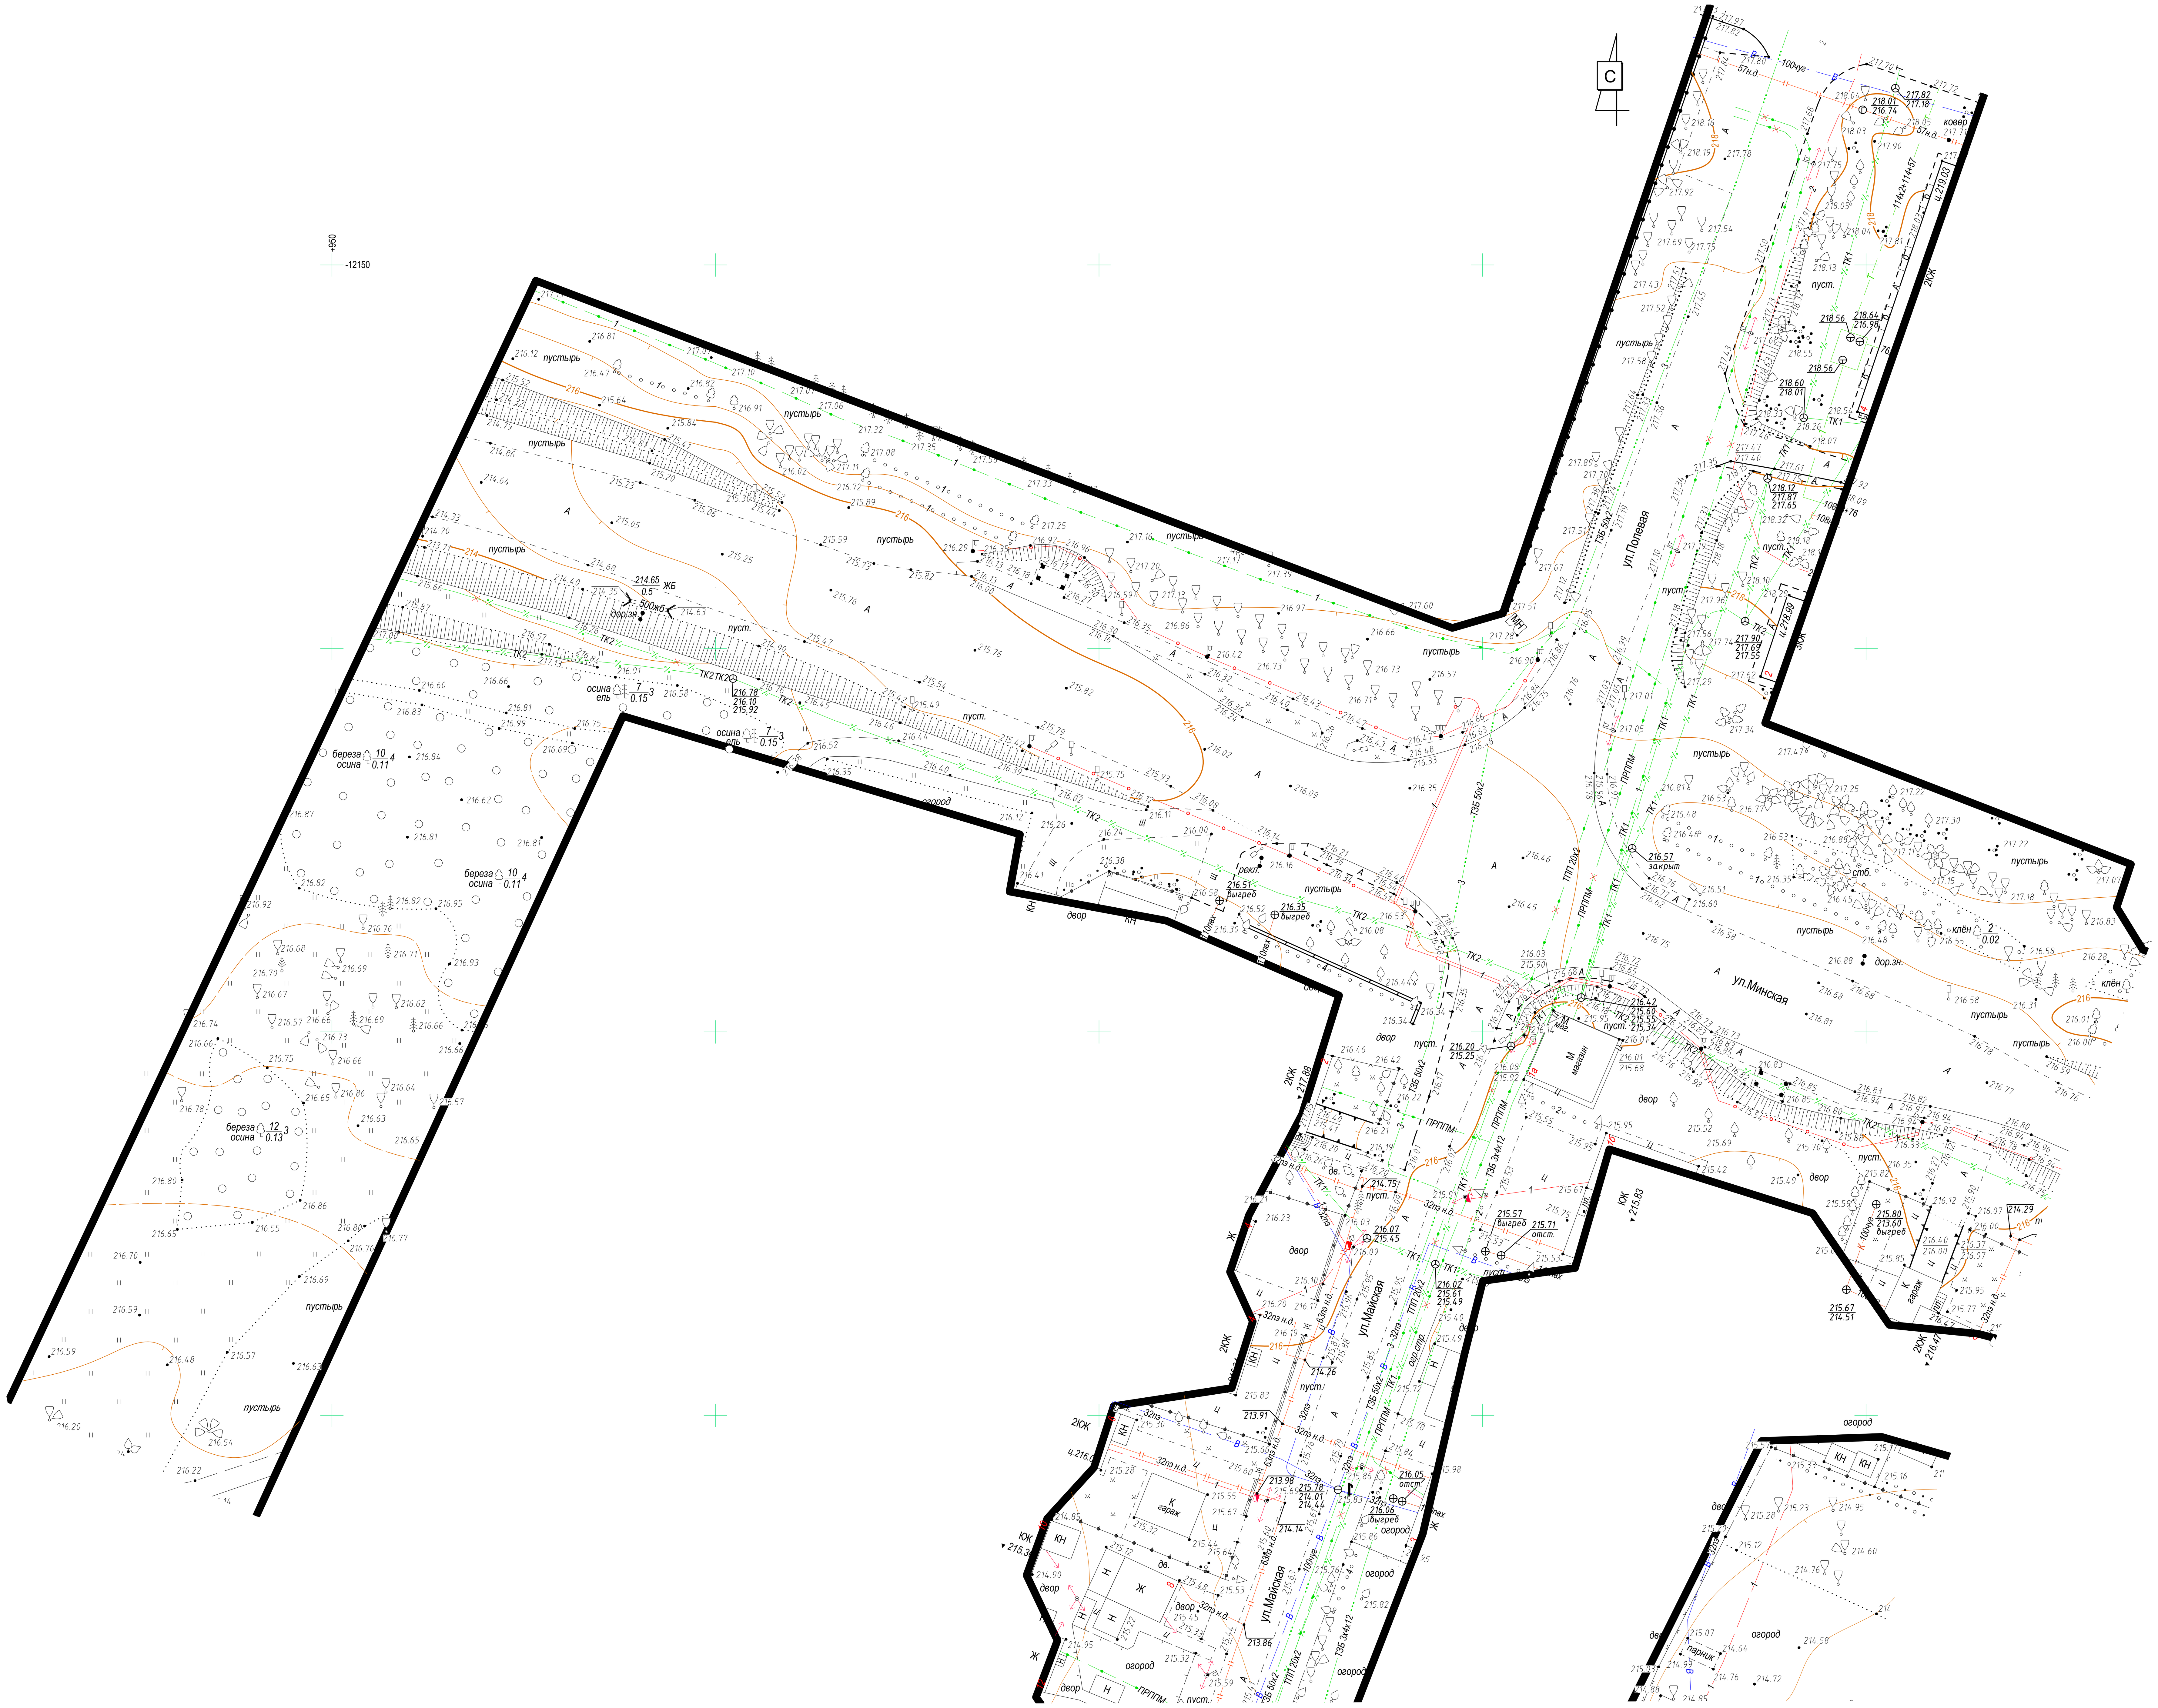

Согласовано

Взам. инв. №

Подп. и дата

Инв. № подл.

Система высот Балтийская
Система координат г. Минска
Планшеты:-11+0;16*-11+1;13*-12+0;4,8*-12+1;5,6,10,13,14*-13+0;4,8,12*-13+1;1,5,6,7,9,10,11,12,14,15,16

З.з. № 3078 от 01.10.2024

						1001-2024-Т			
Изм.	Колич	Лист	Nдок.	Подпись	Дата	Реконструкция сетей 0,4-10 кВ и КТП № 195 в г.п. Мачулищи Минского района			
Директор		Ивашкевич Е.В.			10.24	Заказчик: ОАО Белэлектромонтажналадка	Стадия	Лист	Листов
							С		
Выполнил		Анисько В.В.			10.24	ИНЖЕНЕРНО-ТОПОГРАФИЧЕСКИЙ ПЛАН Масштаб М 1:500 В 1 сантиметре 5 метров Сплошные горизонтали проведены через 0,5 метра	ООО "ГеоДата"		
ЦММ составил		Анисько В.В.			10.24				
Проверил		Спарнюк П.И.			10.24				

						29824–Задание на геодезию			
Изм.	Кол.уч.	Лист	Nдок.	Подпись	Дата	«Реконструкция ВЛ 0,4–10 кВ и КТП № 828 н.п. Маньковщина Воложинского района Минской области»			
						Задание на выполнение инженерно-геодезических изысканий	Стадия	Лист	Листов
							СП	5	
Разраб.		Дубовец			11.26	Область выполнение инженерно-геодезических изысканий	ОАО "Белэлектро-монтажналадка" г.Минск		
Проверил		Барсукевич			11.26				
Н. контр.		Барсукевич			11.26				

Формат А1



Система высот Балтийская
Система координат г. Минска
Планшеты:-11+0;16*-11+1;13*-12+0;4,8*-12+1;5,6,10,13,14*-13+0;4,8,12*-13+1;1,5,6,7,9,10,11,12,14,15,16

З.з. № 3078 от 01.10.2024

1001-2024-Т

Реконструкция сетей 0,4-10 кВ и КТП № 195 в г.п. Мачулищи Минского района

Изм.	Колич	Лист	Nдок.	Подпись	Дата
Директор		Ивашкевич Е.В.			10.24
Выполнил		Анисько В.В.			10.24
ЦММ составил		Анисько В.В.			10.24
Проверил		Спарнюк П.И.			10.24

Заказчик:
ОАО Белэлектромонтажналадка

ИНЖЕНЕРНО-ТОПОГРАФИЧЕСКИЙ ПЛАН
Масштаб М 1:500
В 1 сантиметре 5 метров
Сплошные горизонтали проведены через 0,5 метра

Стадия	Лист	Листов
С		

ООО "ГеоДата"

29824-Задание на геодезию

«Реконструкция ВЛ 0,4-10 кВ и КТП № 828 н.п. Маньковщина Воложинского района Минской области»

Изм.	Кол.уч.	Лист	Nдок.	Подпись	Дата
Разраб.		Дубовец			11.26
Проверил		Барсукевич			11.26
Н. контр.		Барсукевич			11.26

Задание на выполнение инженерно-геодезических изысканий


Стадия	Лист	Листов
СП	6	

Область выполнение инженерно-геодезических изысканий

БЭМН
ОАО "Белэлектро-монтажналадка" г.Минск

Формат А1

Согласовано
Взам. инв. №
Подп. и дата
Инв. № подл.



Система высот Балтийская
Система координат г. Минска
Планшеты:-11+0;16*-11+1;13*-12+0;4,8*-12+1;5,6,10,13,14*-13+0;4,8,12*-13+1;1,5,6,7,9,10,11,12,14,15,16

З.з. № 3078 от 01.10.2024

1001-2024-Т			
Реконструкция сетей 0,4-10 кВ и КТП № 195 в г.п. Мачулищи Минского района			
Изм. / Колич / Лист / Nдок. / Подпись / Дата			
Директор	Ивашкевич Е.В.		10.24
Выполнил	Анисько В.В.		10.24
ЦММ составил	Анисько В.В.		10.24
Проверил	Спарнюк П.И.		10.24

Заказчик: ОАО Белэлектромонтажналадка

ИНЖЕНЕРНО-ТОПОГРАФИЧЕСКИЙ ПЛАН
Масштаб М 1:500
В 1 сантиметре 5 метров
Сплошные горизонтали проведены через 0,5 метра

Стадия	Лист	Листов
С		

ООО "ГеоДата"

29824-Задание на геодезию

«Реконструкция ВЛ 0,4-10 кВ и КТП № 828 н.п. Маньковщина Воложинского района Минской области»

Изм.	Кол.уч.	Лист	Nдок.	Подпись	Дата
Разраб.		Дубовец			11.26
Проверил		Барсукевич			11.26
Н. контр.		Барсукевич			11.26

Задание на выполнение инженерно-геодезических изысканий

Стадия	Лист	Листов
СП	7	

Область выполнение инженерно-геодезических изысканий

ОАО "Белэлектро-монтажналадка" г.Минск

Формат А1

Согласовано
Взам. инв. №
Подп. и дата
Инв. № подл.

Система высот Балтийская
Система координат г. Минска
Планшеты:-11+0;16*-11+1;13*-12+0;4,8*-12+1:5,6,10,13,14*-13+0;4,8,12*-13+1;1,5,6,7,9,10,11,12,14,15,16

З.з. № 3078 от 01.10.2024

						1001-2024-Т	
						Реконструкция сетей 0,4-10 кВ и КТП № 195 в г.п. Мачулищи Минского района	
Изм.	Колич	Лист	№док.	Подпись	Дата		
Директор		Ивашкевич Е.В.			10.24	Заказчик: ОАО Белэлектромонтажналадка	Стадия: С; Лист; Листов
Выполнил		Анисько В.В.			10.24	ИНЖЕНЕРНО-ТОПОГРАФИЧЕСКИЙ ПЛАН	
ЦММ составил		Анисько В.В.			10.24	Масштаб М 1:500 В 1 сантиметре 5 метров Сплошные горизонтали проведены через 0,5 метра	ООО "ГеоДата"
Проверил		Спарнюк П.И.			10.24		

						29824-Задание на геодезию			
						«Реконструкция ВЛ 0,4-10 кВ и КТП № 828 н.п. Маньковщина Воложинского района Минской области»			
Изм.	Кол.уч.	Лист	№док.	Подпись	Дата				
						Задание на выполнение инженерно-геодезических изысканий	Стадия: СП	Лист: 8	Листов:
Разраб.		Дубовец			11.26				
Проверил		Барсукевич			11.26	Область выполнения инженерно-геодезических изысканий	ОАО "Белэлектромонтажналадка" г.Минск		
Н. контр.		Барсукевич			11.26				


Формат А1


Согласовано

Взам. инв. №

Подп. и дата

Инв. № подл.

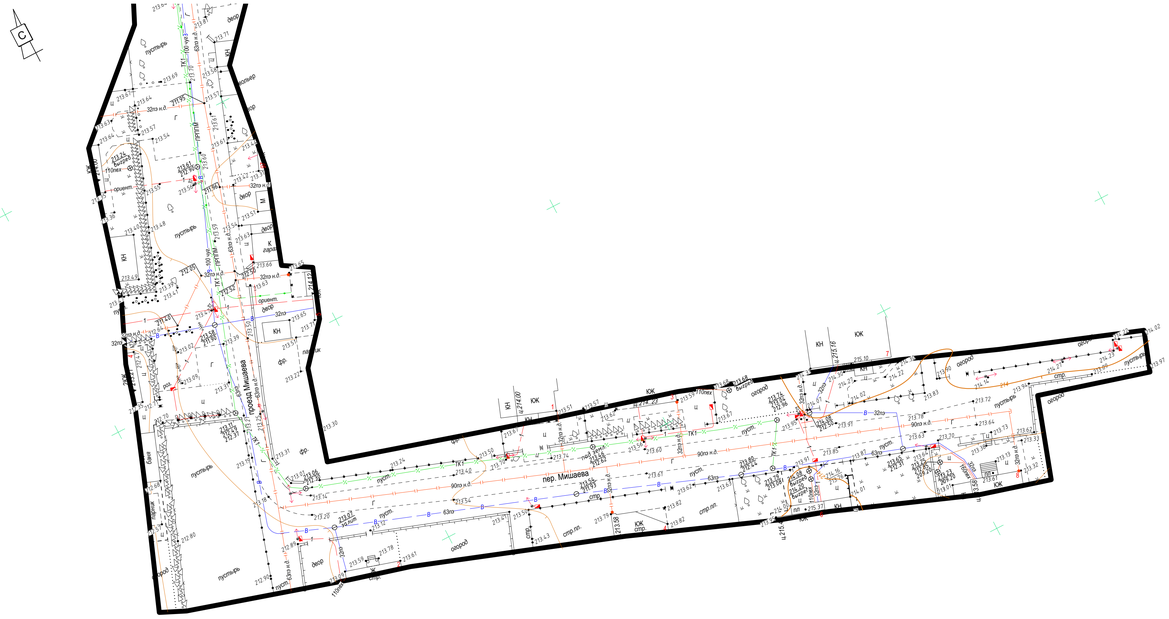

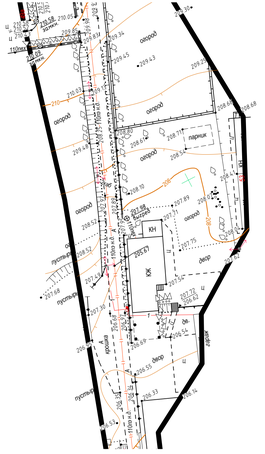

Система высот Балтийская
Система координат г. Минска
Планшеты:-11+0;10*-11+1;13*-12+0;4,8*-12+1;5,6,10,13,14*-13+0;4,8,12*-13+1;1,5,6,7,9,10,11,12,14,15,16

З.з. № 3078 от 01.10.2024

							1001-2024-Т
							Реконструкция сетей 0,4-10 кВ и КТП № 195 в г.п. Мачулищи Минского района
Изм.	Колич	Лист	№док.	Подпись	Дата		
Директор		Ивашкевич Е.В.			10.24	Заказчик: ОАО Белэлектромонтажналадка	Стадия: С; Лист; Листов
Выполнил		Аникьо В.В.			10.24	ИНЖЕНЕРНО-ТОПОГРАФИЧЕСКИЙ ПЛАН	
ЦММ составил		Аникьо В.В.			10.24	Масштаб М 1:500 В 1 сантиметре 5 метров Сплошные горизонтали проведены через 0,5 метра	ООО "ГеоДата"
Проверил		Сларнюк П.И.			10.24		

							29824-Задание на геодезию
							«Реконструкция ВЛ 0,4–10 кВ и КТП № 828 н.п. Маньковщина Воложинского района Минской области»
Изм.	Кол.уч.	Лист	№док	Подпись	Дата		
Разраб.		Дубовец			11.26	Задание на выполнение инженерно-геодезических изысканий	Стадия: СП; Лист: 9; Листов:
Проверил		Барсукевич			11.26	Область выполнения инженерно-геодезических изысканий	ОАО "Белэлектромонтажналадка" г.Минск
Н. контр.		Барсукевич			11.26		


Согласовано

Взам. инв. №

Подп. и дата

Инв. № подл.

Формат А4Х5



Система высот Балтийская
Система координат г. Минска
Планшеты:-11+0;16*-11+1;13*-12+0;4,8*-12+1;5,6,10,13,14*-13+0;4,8,12*-13+1;1,5,6,7,9,10,11,12,14,15,16

З.з. № 3078 от 01.10.2024

Изм.	Колич	Лист	№док.	Подпись	Дата	1001-2024-Т		
						Реконструкция сетей 0,4-10 кВ и КТП № 195 в г.п. Мачулищи Минского района		
Директор		Ивашкевич Е.В.			10.24	Заказчик: ОАО Белэлектромонтажналадка	Стадия	Лист	Листов
Выполнил		Анисько В.В.			10.24	ИНЖЕНЕРНО-ТОПОГРАФИЧЕСКИЙ ПЛАН	С		
ЦММ составил		Анисько В.В.			10.24	Масштаб М 1:500 В 1 сантиметре 5 метров Сплошные горизонтали проведены через 0,5 метра	ООО "ГеоДата"		
Проверил		Спарнюк П.И.			10.24				

Изм.	Кол.уч	Лист	№док.	Подпись	Дата	29824–Задание на геодезию		
						«Реконструкция ВЛ 0,4–10 кВ и КТП № 828 н.п. Маньковщина Воложинского района Минской области»		
						Задание на выполнение инженерно-геодезических изысканий	Стадия	Лист	Листов
							СП	10	
Разраб.		Дубовец			11.26	Область выполнение инженерно-геодезических изысканий	ОАО "Белэлектромонтажналадка" г.Минск		
Проверил		Барсукевич			11.26				
Н. контр.		Барсукевич			11.26				

Формат А4Х6

Согласовано | Взам. инв. № | Подп. и дата | Инв. № подл.



Система высот Балтийская
Система координат г. Минска
Планшеты:-11+0;16*-11+1;13*-12+0;4,8*-12+1;5,6,10,13,14*-13+0;4,8,12*-13+1;1,5,6,7,9,10,11,12,14,15,16

З.з. № 3078 от 01.10.2024

Изм.	Колич	Лист	Nдок.	Подпись	Дата	1001-2024-Т			
						Реконструкция сетей 0,4-10 кВ и КТП № 195 в г.п. Мачулищи Минского района			
Директор		Ивашкевич Е.В.			10.24	Заказчик: ОАО Белэлектромонтажналадка	Стадия	Лист	Листов
Выполнил		Анисько В.В.			10.24	ИНЖЕНЕРНО-ТОПОГРАФИЧЕСКИЙ ПЛАН	С		
ЦММ составил		Анисько В.В.			10.24	Масштаб М 1:500 В 1 сантиметре 5 метров Сплошные горизонтали проведены через 0,5 метра	ООО "ГеоДата"		
Проверил		Спарнюк П.И.			10.24				

Изм.	Кол.уч.	Лист	Nдок.	Подпись	Дата	29824-Задание на геодезию			
						«Реконструкция ВЛ 0,4-10 кВ и КТП № 828 н.п. Маньковщина Воложинского района Минской области»			
						Задание на выполнение инженерно-геодезических изысканий	Стадия	Лист	Листов
							СП	11	
Разраб.		Дубовец			11.26	Область выполнение инженерно-геодезических изысканий	ОАО "Белэлектро-монтажналадка" г.Минск		
Проверил		Барсукевич			11.26				
Н. контр.		Барсукевич			11.26				


Согласовано

Взам. инв. №

Подп. и дата

Инв. № подл.

Формат А4Х5

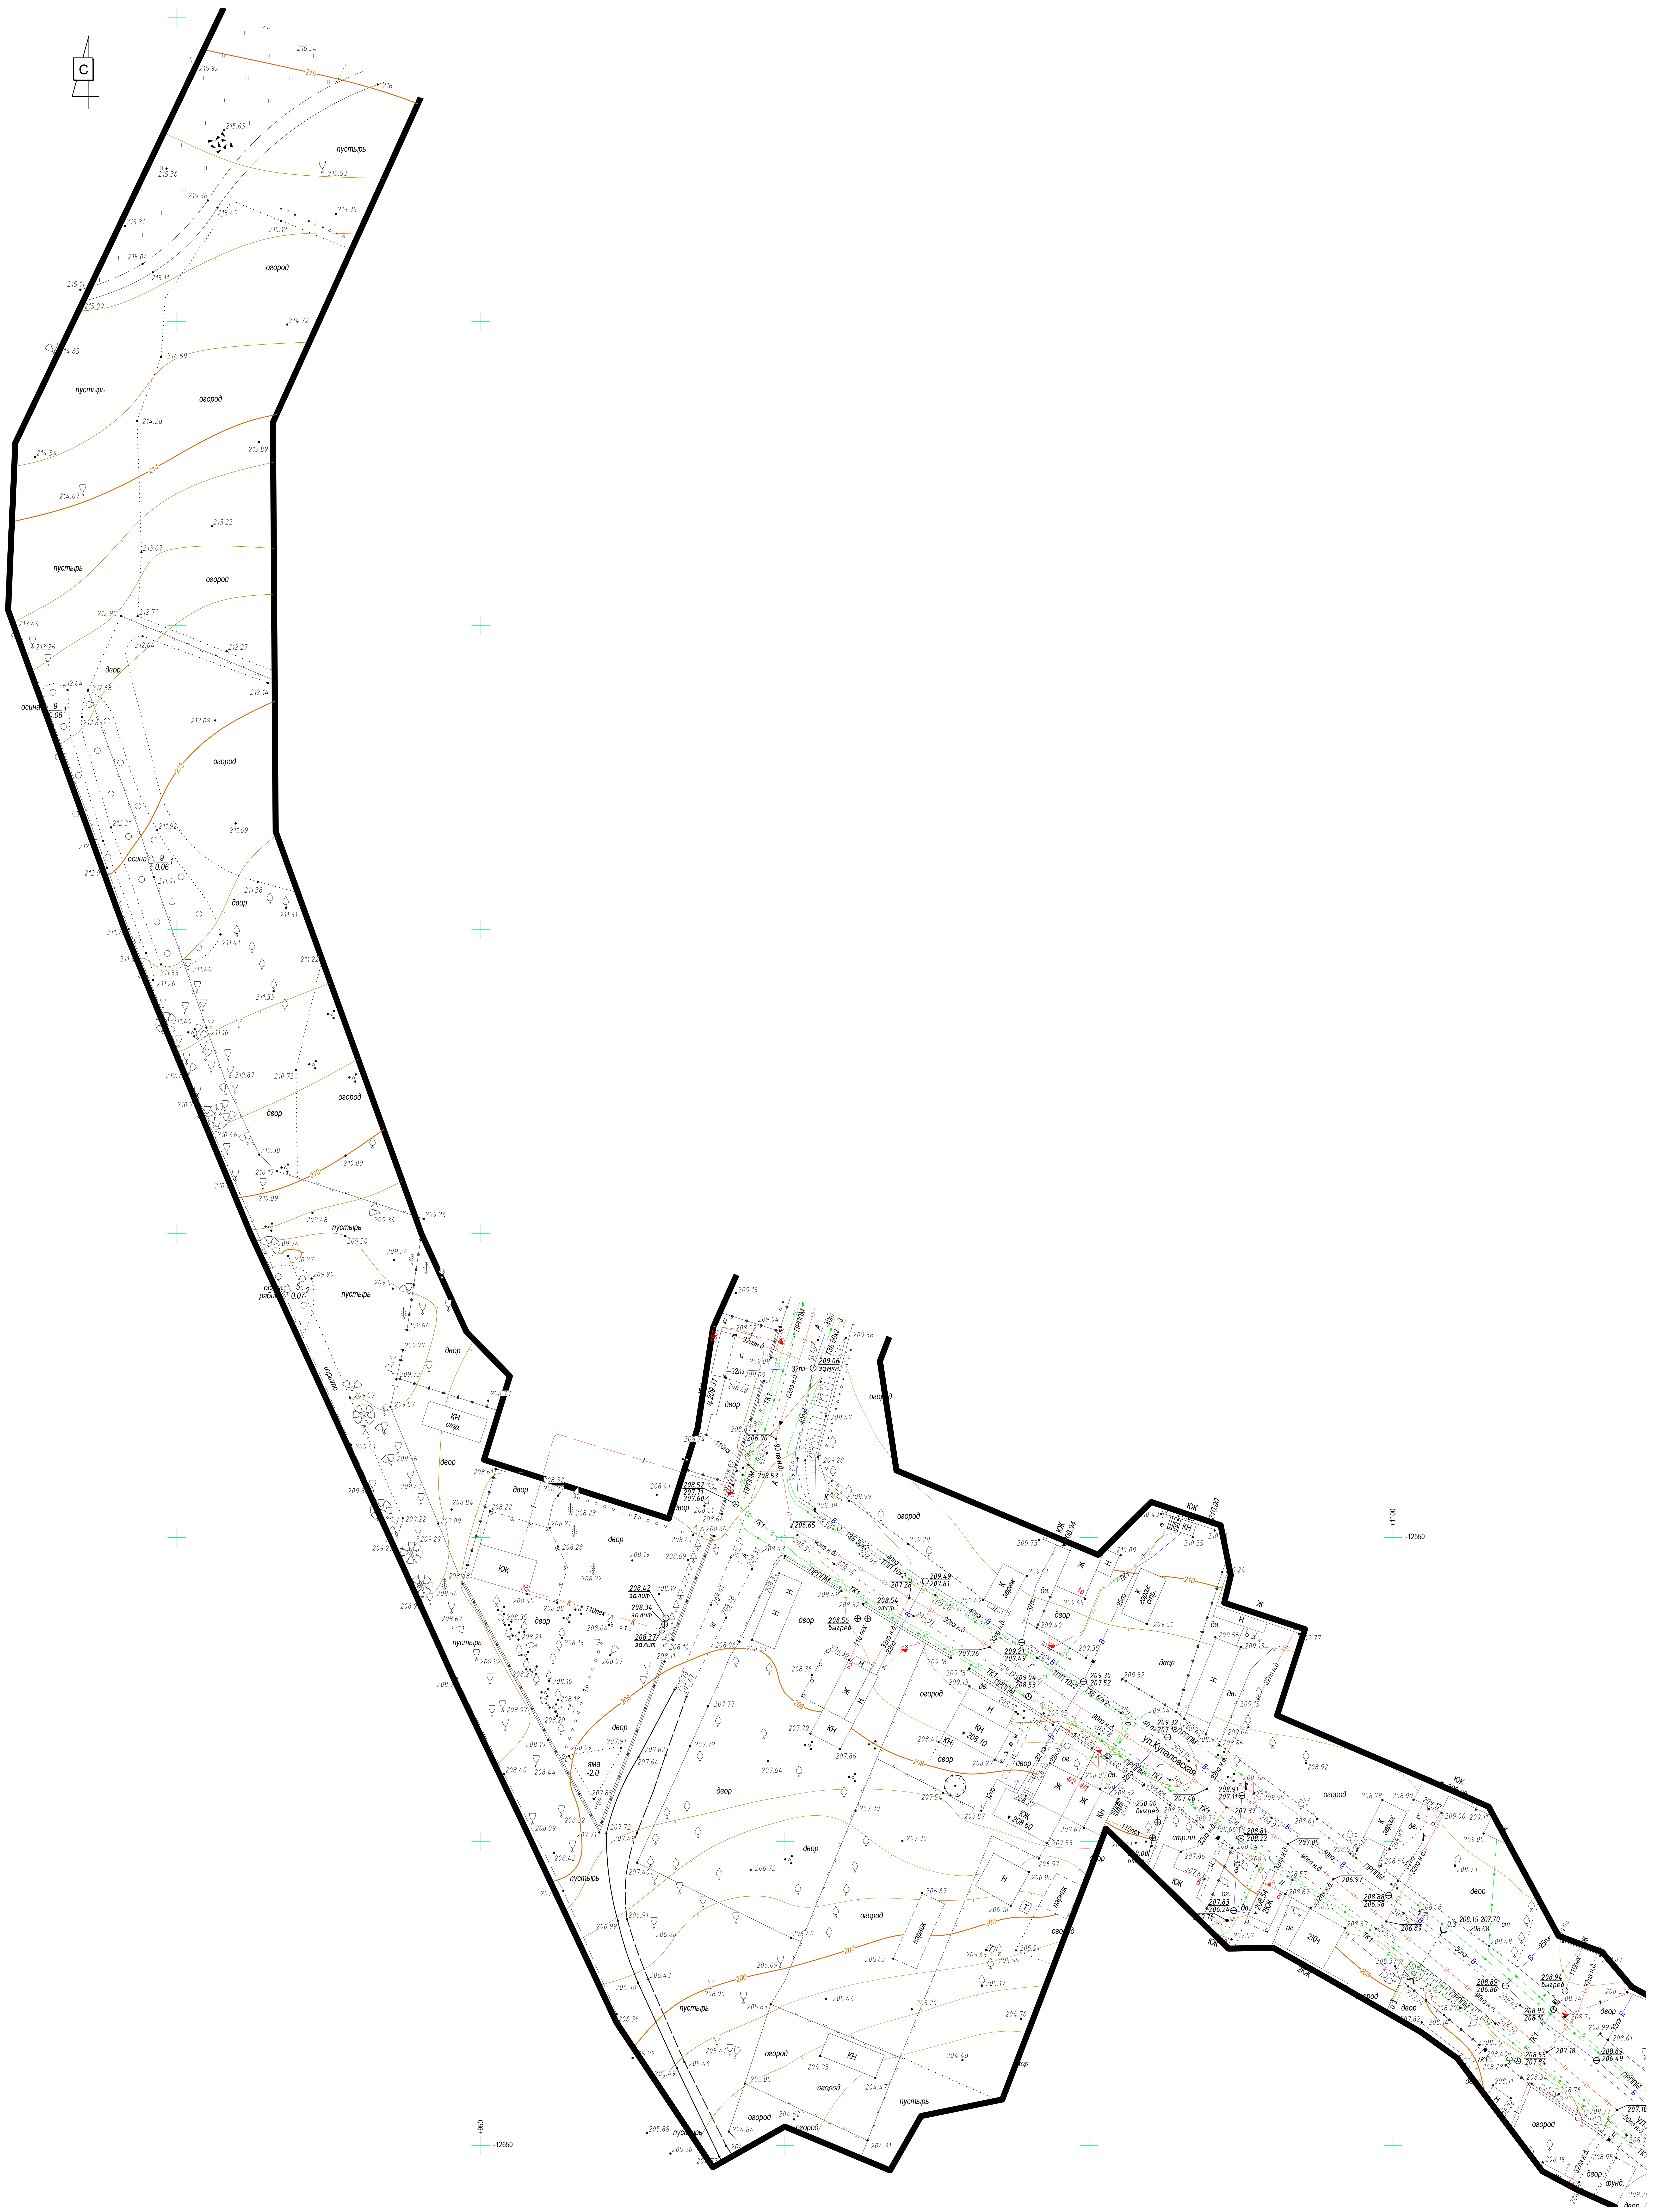

Система высот Балтийская
Система координат г. Минска
Планшеты:-11+0;16*-11+1;13*-12+0;4,8*-12+1;5,6,10,13,14*-13+0;4,8,12*-13+1;1,5,6,7,9,10,11,12,14,15,16

З.з. № 3078 от 01.10.2024

Изм.	Колич	Лист	Nдок.	Подпись	Дата
Директор		Ивашкевич Е.В.			10.24
Выполнил		Анисько В.В.			10.24
ЦММ составил		Анисько В.В.			10.24
Проверил		Спарнюк П.И.			10.24

1001-2024-Т

Реконструкция сетей 0,4-10 кВ и КТП № 195 в г.п. Мачулищи Минского района

Заказчик:
ОАО Белэлектромонтажналадка

Стадия	Лист	Листов
С		

ИНЖЕНЕРНО-ТОПОГРАФИЧЕСКИЙ ПЛАН
Масштаб М 1:500
В 1 сантиметре 5 метров
Сплошные горизонтали проведены через 0,5 метра

ООО "ГеоДата"

29824-Задание на геодезию

«Реконструкция ВЛ 0,4-10 кВ и КТП № 828 н.п. Маньковщина Воложинского района Минской области»

Изм.	Кол.уч.	Лист	Nдок.	Подпись	Дата
Разраб.	Дубовец				11.26
Проверил	Барсукевич				11.26
Н. контр.	Барсукевич				11.26

Задание на выполнение инженерно-геодезических изысканий

Стадия	Лист	Листов
СП	12	

Область выполнение инженерно-геодезических изысканий

ОАО "Белэлектромонтажналадка" г.Минск

Согласовано
Взам. инв. №
Подп. и дата
Инв. № подл.

Формат А1