Ведомость рабочих чертежей основного комплекта - 26.25

Лист	Наименование	Примечание
1	Общие данные	
2	Организация дорожного движения на период строительства. Этап 1	
3	Организация дорожного движения на период строительства.Тип.схема	

Ведомость ссылочных и прилагаемых документов

Обозначение	Наименование	Примечание
	Ссылочные документы	
СТБ 1300-2014	Технические средства организации дорожного движения	
ТКП 636-2019	Обустройство мест производства работ при	
	строительстве, реконструкции, ремонте и содержании	
	автомобильных дорог и улиц населенных пунктов	

Примечание:

1. В составе проекта разработан раздел "Организация дорожного движения" на период строительства инженерных сетей в соответствии с техническими условиями, правилами, нормативами и стандартами, относящимися к обеспечению безопасности дорожного движения.

2. В целях обеспечения безопасности дорожного движения проектом предусмотрены следующие мероприятия:

- обеспечение транспортного обслуживания прилегающих объектов;
- обеспечение безопасного прохода пешеходов;
- дорожные знаки приняты плоскими со световозвращающей поверхностью 3-го типоразмера по СТБ 1140-2013 и установлены переносных стойках при ограждении мест производства работ с учетом обеспечения их наилучшей видимости;
- расстановка технических средств организации дорожного движения выполнена в соответствии с СТБ 1300-2014;
- материал опор временных дорожных знаков принять из оцинкованных элементов конструкций, окраска поверхности не требуется в соответствии с СТБ 1300-2014. Опоры временных знаков устанавливаются сбоку от дороги вне проезжей части,тротуаров, пешеходных и велосипедных дорожек.
- зоны производства работ, выходящие на проезжую часть, огораживаются блоками и освещаются сигнальными красными фонарями в ночное время.

3. После окончания строительных работ установленные дорожные знаки демонтировать.

4. Раздел проекта согласован с УГАИ ГУВД Мингорисполкома.

Объемы работ

№ п/п	Наименование		Ед.изм.	Этапы работ 1	Этапы работ т.сх.
1.	Установка дорожных знаков				
	Предупреждающие	1.23	шт.	3	2
		1.18.5	шт.	1	
	Приоритета	2.6.2	шт.	1	1
		2.7	шт.	1	1
	Запрещающие	3.10	шт.	2	
		3.24.2	шт.		
	предписывающие	4.2.1	шт.	1	2
		4.2.2	шт.	2	2
	инф.-указательные	5.16.2	шт.	4	
		5.19.1	шт.		
	Таблички	7.1.3.	шт.	1	
		7.1.4	шт.	1	
	Щитки	2.1.1	шт.	1	2
		2.1.2	шт.	2	2
2.	Установка стоек дорожных знаков		шт.	10	7
3.	Установка временного ограждения водоналивных пластиковых блоков БРД1(II) - Б2к - 800х500		шт.	10	10
4.	Установка временного ограждения блоков ФБС 9.6.6		шт.	10	10
6.	Установка сигнальных красных фонарей		шт.	4	4
7 .	Кол-во дней		дн.	10	7х8


Согласовано:

Взам. инв №

Подпись и дата

Инв.№ подл

Изм.	Кол.	Лист	№док	Подпись	Дата	26.25-ОДД			
						"Модернизация участка канализационной сети по ул.Мележа, 4 в г. Минске"			
Разраб.		Веремьев			05.25	Организация дорожного движения	Стадия	Лист	Листов
Пров.		Белявский			05.25		С	1	3
Н.Контр.		Вощула			05.25				
Утв.		Белявский			05.25	Общие данные	ООО "ПКБ ИнжПромПроект"		

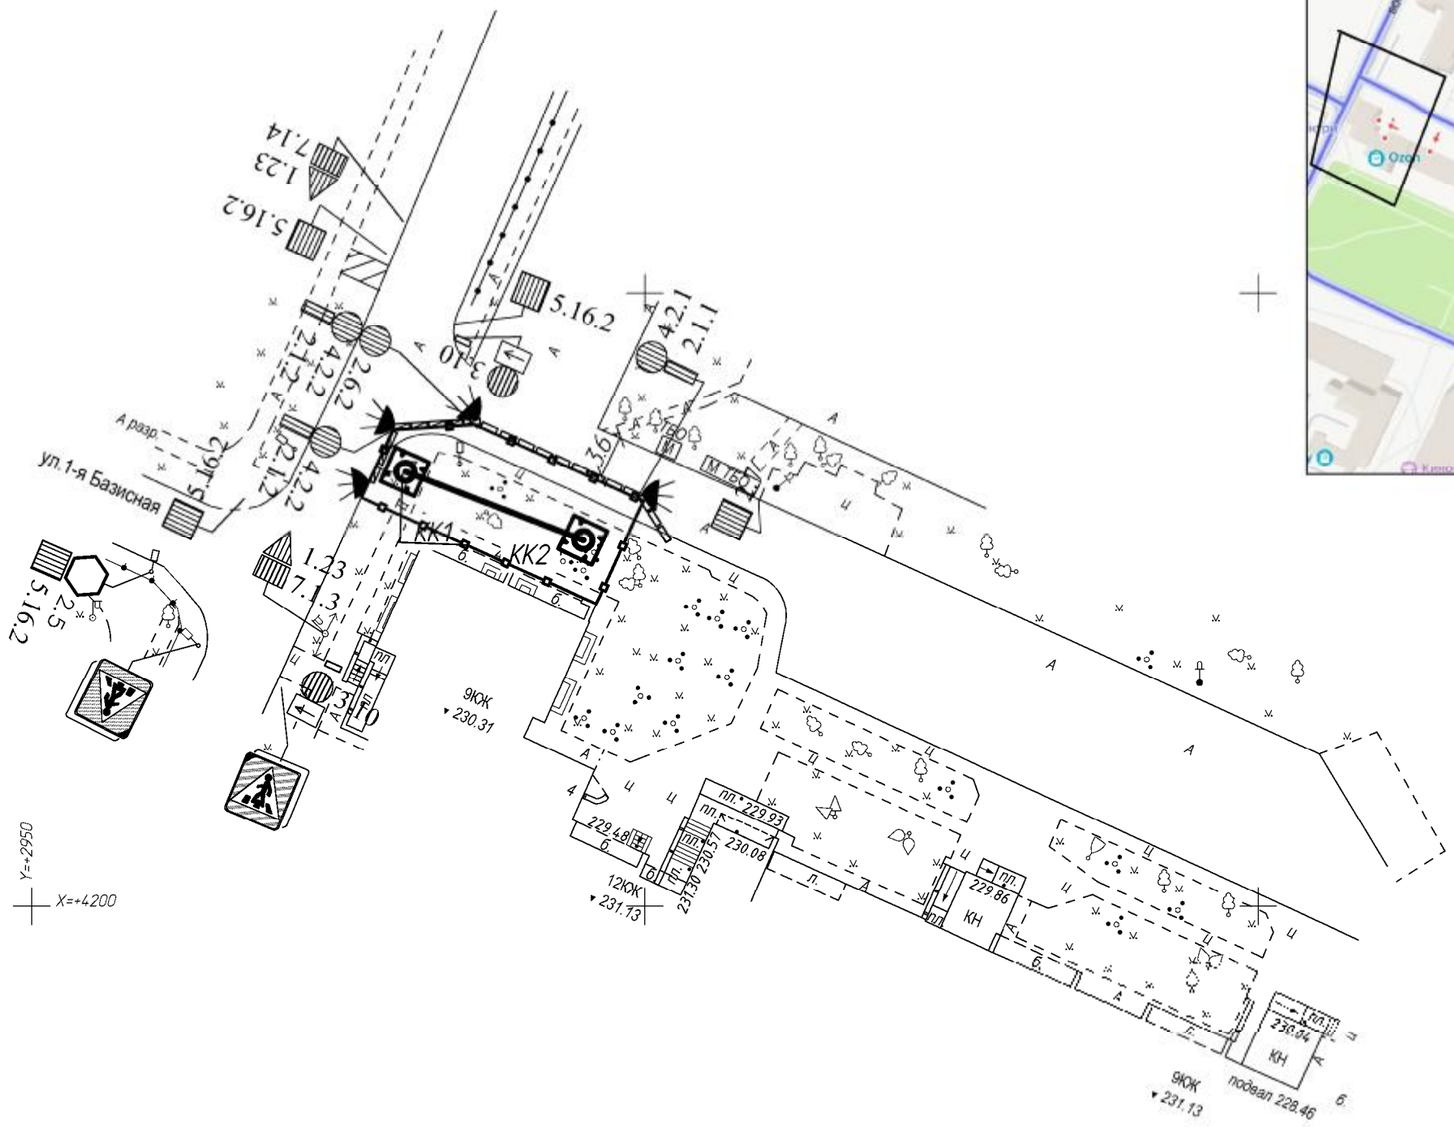



этап 1

3.1
7.1.1
3.24.2
1.23
Временные дорожные знаки

Временное ограждение из блоков ФБС 9.6.6(без интервала)

Временное ограждение из водоналивных пластиковых блоков БРД 800(взацеп)

Временное ограждение на период производства работ второй группы

Временные сигнальные красные фонари


Изм.	Кол.	Лист	№док	Подпись	Дата	26.25-ОДД			
						"Модернизация участка канализационной сети по ул.Мележа, 4 в г. Минске"			
Разраб.		Веремьев			05.25	Организация дорожного движения	Стадия	Лист	Листов
Пров.		Белявский			05.25		С	2	
Н.Контр.		Вощула			05.25				
Утв.		Белявский			05.25	Организация дорожного движения на период строительства	ООО "ПКБ ИнжПромПроект"		

Согласовано:

Взам. инв №

Подпись и дата

Инв.№ подл

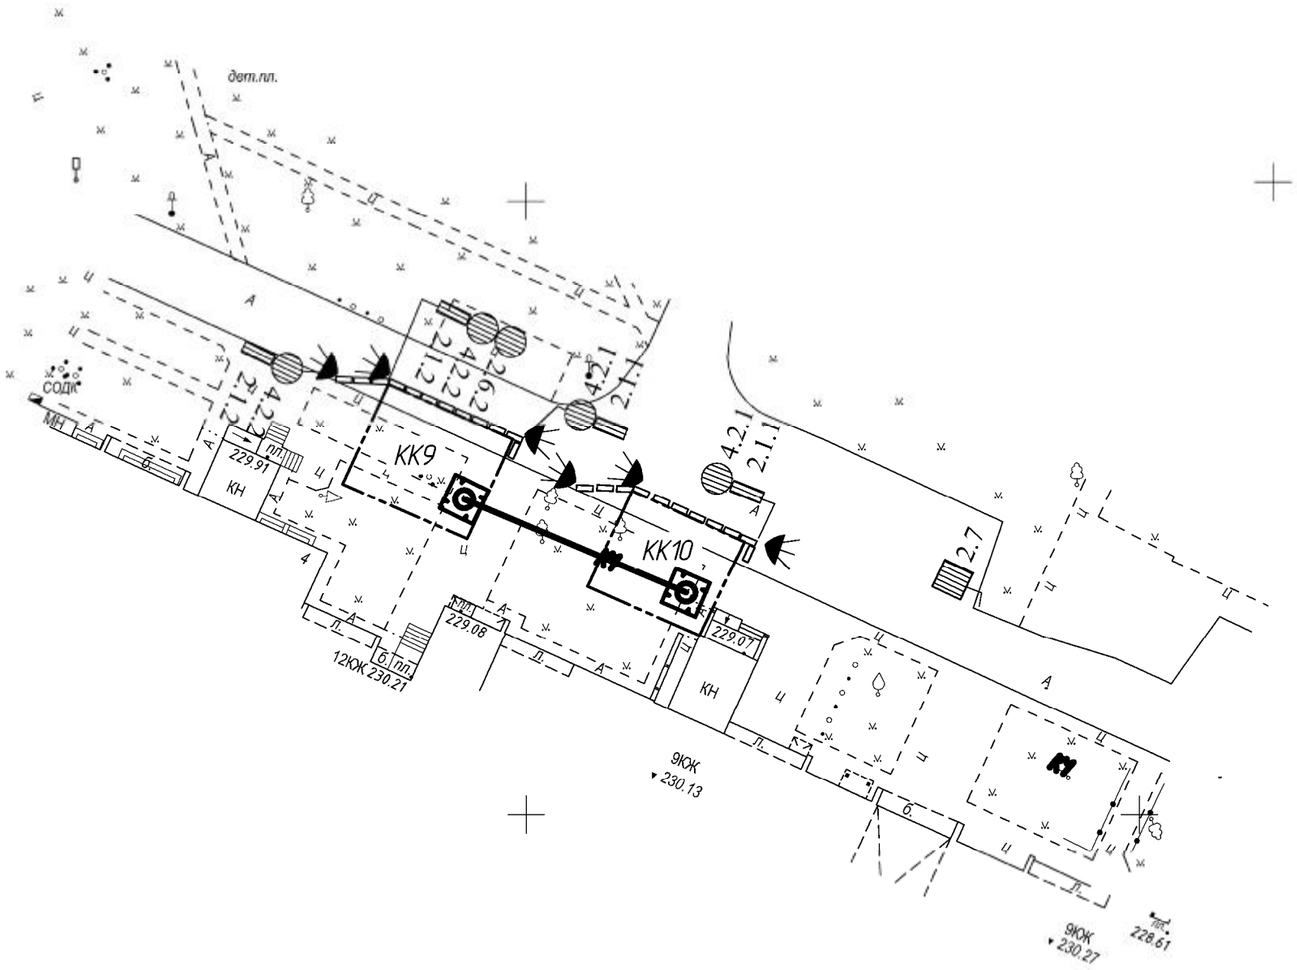



мун.схема

Временное ограждение из блоков ФБС 9.6.6(без интервала)

Временное ограждение из водоналивных пластиковых блоков БРД 800(взацеп)

Временное ограждение на период производства работ второй группы

Временные сигнальные красные фонари

3.1
7.1.1
3.24.2
1.23

Временные дорожные знаки

Согласовано:

Взам. инв №

Подпись и дата

Инв.№ подл

						26.25-ОДД
						"Модернизация участка канализационной сети по ул.Мележа, 4 в г. Минске"
Изм.	Кол.	Лист	№док	Подпись	Дата	
Разраб.		Веремьев			05.25	Организация дорожного движения
Пров.		Белявский			05.25	Стадия: С; Лист: 3; Листов:
Н.Контр.		Вощула			05.25	
Утв.		Белявский			05.25	Организация дорожного движения на период строительства
						ООО "ПКБ ИнжПромПроект"

СОГЛАСОВАНО МИНГОРИСПОЛКОМ
СОГЛАСОВАНО
ПЕРЕД НАЧАЛОМ РАБОТ СОГЛАСОВАТЬ ДОПОЛНИТЕЛЬНО
12.06 2025
А.А. Герасимович