Общество с ограниченной ответственностью
«ГеоФормат»

Заказчик: ООО «ПКБ Инжпромпроект»

УТВЕРЖДАЮ:
Директор ООО «ГеоФормат»
_____ Чешенок А.В.
«26» апреля 2025г.

Объект № 15/04-25
(№1275 от 16.04.2025г.)

Экз. **№ 2**

ТЕХНИЧЕСКОЕ ЗАКЛЮЧЕНИЕ
об инженерно-геодезических изысканиях по объекту:
«Модернизация участка канализационной сети по ул.Мележа, 4 в г.Минске»

Выполнил Шишко К. С.

г. Минск
2025 г.

СОДЕРЖАНИЕ

Стр.

1.Пояснительная записка по топо-геодезическим работам..... 3

2. Техническое задание 4

3. Техническое предписание 5

4. Заявление – Задание 6

5. Картограмма.....7

Графическое приложение: топографический план М 1:500

Отчет изготовлен в 4 экз:

Экз. 1 - ООО «ГеоФормат»

Экз. 2, 3, 4 - «Заказчику»

Копия плана на картбумаге - 3 экз. заказчику.

ЦММ на жестком диске - 1 экз. заказчику

Цифровые планшеты – КУП «МГЦИУ»

Пояснительная записка

Инженерно-геодезические изыскания по объекту № 15/04-25 «Модернизация участка канализационной сети по ул.Мележа, 4 в г.Минске» согласно договора № 15/04-25, заключенного с ООО «ПКБ Инжпромпроект» от 15.04.25г.

Производство инженерно-геодезических изысканий производилось согласно свидетельства № 191696237, выданного Минским городским исполнительным комитетом от 31 января 2012 г.

Работа выполнена в системе координат г. Минска и в Балтийской системе высот 1977г., в соответствии с «Техническим заданием» Заказчика и «Заявления-задания» №1275 от 16.04.2025г., на выполнение инженерно-геодезических изысканий с соблюдением требований: «Строительных норм Республики Беларусь 1.02.01-96», «Условных знаков для топографических планов масштабов 1:5000 – 1:500», издания 1989г. и «Правил начертания условных знаков на топопланах подземных коммуникаций М 1:5000 – 1:500», издания 1981г.

Полевые работы выполнялись в апреле 2025г.

Основные объемы и виды выполненных работ приведены в таблице

№№ п/п	Наименование видов работ	Единица измерения	Масштаб	Объемы работ	
				проектные	выполнено
1	Инженерно-геодезические изыскания (съемка текущих изменений)	га	1:500	1,20	1,20
2	Составление цифрового плана	дм^2	1:500	4,80	4,80

Участок съёмки расположен в г. Минске, ул. Мележа.

При сборе материалов топографо-геодезических работ прошлых лет установлено, что на территории участка имеется топографическая съемка м-ба 1:500, в системе координат г. Минска и Балтийской системе высот, выполненная различными организациями в различные годы. На основании данных сведений принято решение выполнить съемку текущих изменений (обновление) с досъемкой вновь появившихся объектов строительства и благоустройства.

При съемке вновь появившихся элементов местности за исходные данные использовались четкие контура зданий и колодцы. Набор плановых и высотных пикетов проводилось электронным тахеометром «Leica» 407. Одновременно определялись численные характеристики элементов местности надземных и подземных коммуникаций. Полнота подземных коммуникаций согласована по исполнительным съемкам, хранящихся в КУП «Минский городской центр инжиниринговых услуг» г.Минска.

Съёмка велась методом полевого кодирования, результаты которого использовались как абрис.

Камеральная обработка полевых измерений, вычисление координат и высот пикетов, выполнялась на ПК в программном продукте «Credo Dat».

Параллельно выполнялось составление цифрового плана местности.

По завершении полевых и камеральных работ, производилась проверка качества созданного плана, что отражено в соответствующем Акте.

Созданный топоплан м-ба 1:500 пригоден для любого вида проектирования.

Составил: Шишко К.С.

УТВЕРЖДАЮ:

ТЕХНИЧЕСКОЕ ЗАДАНИЕ

на производство инженерно-геодезических изысканий

1. Заказчик (застройщик): *ООО "ПКБ Инжпромпроект"*
2. Полное наименование объекта: *"Модернизация участка канализационной сети по ул.Мележа, 4 в г.Минске"*
3. Местоположение объекта по административному делению: г. Минск
4. Стадия проектирования: *С*
5. Общая характеристика проектируемого объекта строительства, реконструкции предприятия, поселка и т.п.), цель и назначение инженерно-геодезических изысканий:

---

6. Номера и даты получения разрешений на производство инженерных изысканий 1275 от 16.04.2025г.
7. Виды и объемы работ, подлежащих выполнению: масштаб съемки, высота сечения рельефа, площадь участка или протяженность трассы, съемка текущих изменений и обследование на планах съемок прошлых лет и др. *М 1:500. сечение рельефа 0.5 м. общая пл-дь уч-ка – 1,20* га. протяженность трасс: - км.

---

8. Спец.работы (обследование колодцев, камер, опор, нивелирование полов, промеры глубин водоемов, нивелирование горизонтов вод, определение скорости течения и др.) и требования к их точности:

---

9. Перечень топографо-геодезических материалов, которые должны быть представлены в результате выполнения работ на объекте — *копии топоплана М 1:500 на к/бумаге - 3 экз.*,

10. Очередность производства работ, сроки выдачи промежуточных материалов и выпуска технического отчета по всем выполненным работам *15.05.2025 г.*

---

11. Графическое приложение: схема или выкопировка с плана (карты) с указанием согласованных масштабированных границ участков и трасс вне площадочных коммуникаций — *план границ участка топосъемки в масштабе 1: 500*

Задание составил

ТЕХНИЧЕСКОЕ ПРЕДПИСАНИЕ

15/04-25

на

"Модернизация участка канализационной сети по ул.Мележа, 4 в г.Минске"

Заказчик: ***ООО "ПКБ Инжпромпроект"*** Стадия проектирования: *С*

Общая площадь съемки составляет: ***1,20*** га, застроенной: ***1,20*** га, протяженность трасс: км.

Сметная стоимость: ***1 650,54*** руб.

Система координат– ***г. Минска*** Система высот – ***Балтийская***

Масштаб съемки — ***1:500*** Сечение рельефа — ***0,5 м.***

Спецработы — обследование колодцев подземных коммуникаций, подеревная съемка,

нанести красные линии и ранее запроектированные подземные инженерные сети.

Обследованию подлежат пункты геодезической основы, расположенные в зоне работ (СН 1.02.01-2019, приложение Д, пункт Д.4).

Охрана труда организуется в соответствии с требованиями ПТБ-73.

Планшеты съемок прошлых лет находятся в КУП«Минский городской центр инжиниринговых услуг»

Открытие новых планшетов согласовать на картограмме с КУП«Минский городской центр инжиниринговых услуг», куда выслано заявление на разрешение для производства изысканий.

Работы выполнять в соответствии с требованиями действующих нормативных документов.

Оригиналы планшетов сдать в КУП«Минский городской центр инжиниринговых услуг»

Заказчику выдать отчет в – 2 экз., копии топоплана м-ба **1:500:** на кальке – экз.,

на картбумаге – ***3*** экз.

Составил: Урбанович С. В.

220005, г. Минск, ул. Смолячкова, 9, комната 313. Р/с BY27MMBN30120568600109330000 в ОАО "БАНК ДАБРАБЫТ", код банка MMBNBY22, ул. Коммунистическая, 49, пом.1 УНП 191696237, ОКПО 380233345000 тел. (029) 7698799, 8 (029) 1698799 т/факс 288-29-15

ТФ-3-1 (изыскания геодезия)
УТВЕРЖДЕНА приказом директора Коммунального унитарного предприятия «Минский городской центр инжиниринговых услуг» от 05.03.2021 г. № 19

Заявление-задание
на производство инженерно-геодезических изысканий

Номер заявления	Дата регистрации заявления	Изыскательская организация	Номер объекта	Наименование объекта с указанием отдельных видов работ**	Заказчик	Номенклатура цифровых планшетов	Объём работ (га)	*Стоимость инженерных изысканий (руб)	Отметка о регистрации объекта
1275	16.04.2025	ООО "Геоформат"	15/04-25	Модернизация участка канализационной сети по ул.Мележа, 4 в г.Минске	ООО "ПКБ Инжпромпроект"	+4+2;16*+4+3;13*+4+3;14*	1,20	414,36	

*Стоимость инженерных изысканий указывается в деноминированных белорусских рублях без НДС в ценах на 01.01.2014г.

**Отдельные виды работ: исполнительная съёмка благоустройства объекта строительства

Приложения в электронном виде *(ответственность за достоверность предоставленных документов несёт заявитель):*

1. Задание на изыскания *(при необходимости)* 2. Программа изысканий или предписание *(при необходимости)*

3. Договор на выполнение инженерных изысканий 4. Смета на выполнение инженерных изысканий

Требования к производству работ :

1. Соблюдать при проведении и организации инженерных изысканий требования СН 1.02.01-2019 «Инженерные изыскания для строительства»
2. Оформлять материалы инженерных изысканий в соответствии с «Цифровым классификатором электронных (цифровых) условных обозначений для инженерно-топографических планов», принятым для г.Минска, и пригородной зоны и ТКП 45-1.02-293-2014 (02250) «Условные обозначения для инженерно-топографических планов масштабов 1:1000, 1:500, 1:200»
3. Определять базовые цены на выполнение инженерных изысканий на основании СЦ 19-2012 «Сборник цен на выполнение инженерных изысканий для строительства»
4. Уведомить КУП «Минский городской центр инжиниринговых услуг» об изменении объёма работ или аннулировании объекта
5. Предоставить созданный цифровой инженерно-топографический план и сдать обновленные цифровые планшеты масштаба 1:500 в Отдел формирования и ведения фонда материалов инженерных изысканий КУП «Минский городской центр инжиниринговых услуг» по окончанию работ

всего: 3

Руководитель изыскательской организации

Директор _____ А. В. Чешенок
(подпись) Ф.И.О. ответственного лица

м.п.

Начальник отдела формирования и ведения фонда материалов инженерных изысканий

_____ О.И. Русак
(подпись) Ф.И.О. ответственного лица

м.п.


Картограмма

инженерно-геодезических изысканий для объекта № 15/04-25

"Модернизация участка канализационной сети по ул.Мележа, 4 в г.Минске"


Заказчик: ООО "ПКБ Инжпромпроект"

пл:+4+2;16+4+3;13*+4+3;14**

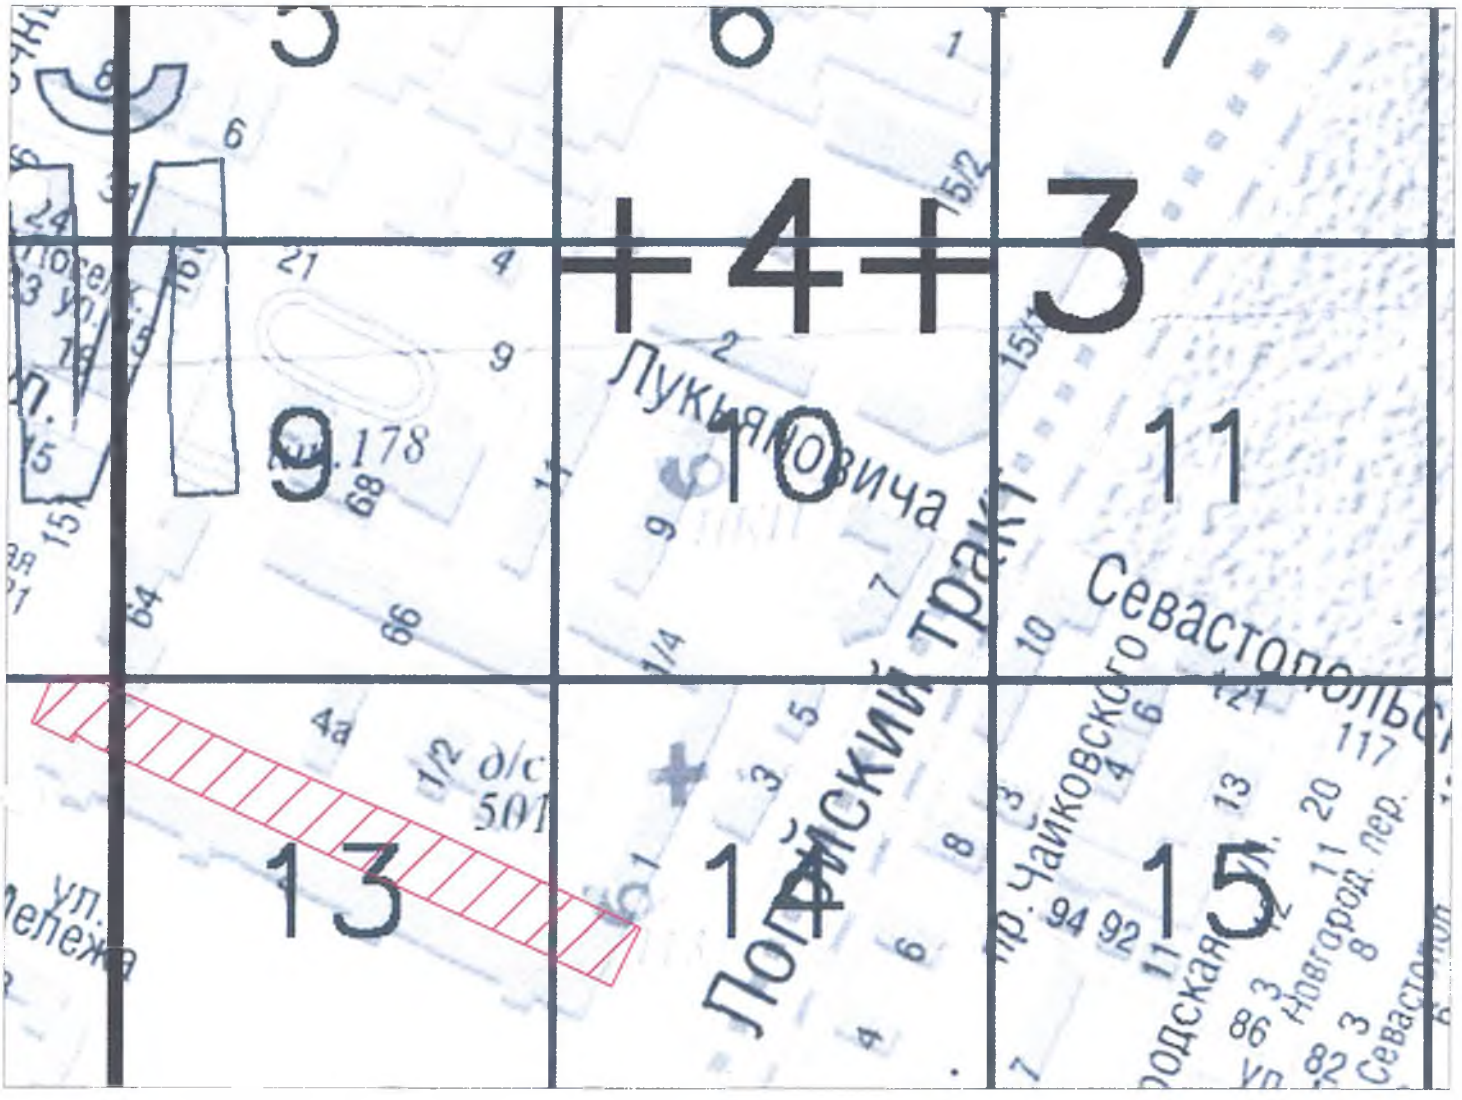

- *съемка текущих изменений М 1:500*

Составила *К. С. Шишко*

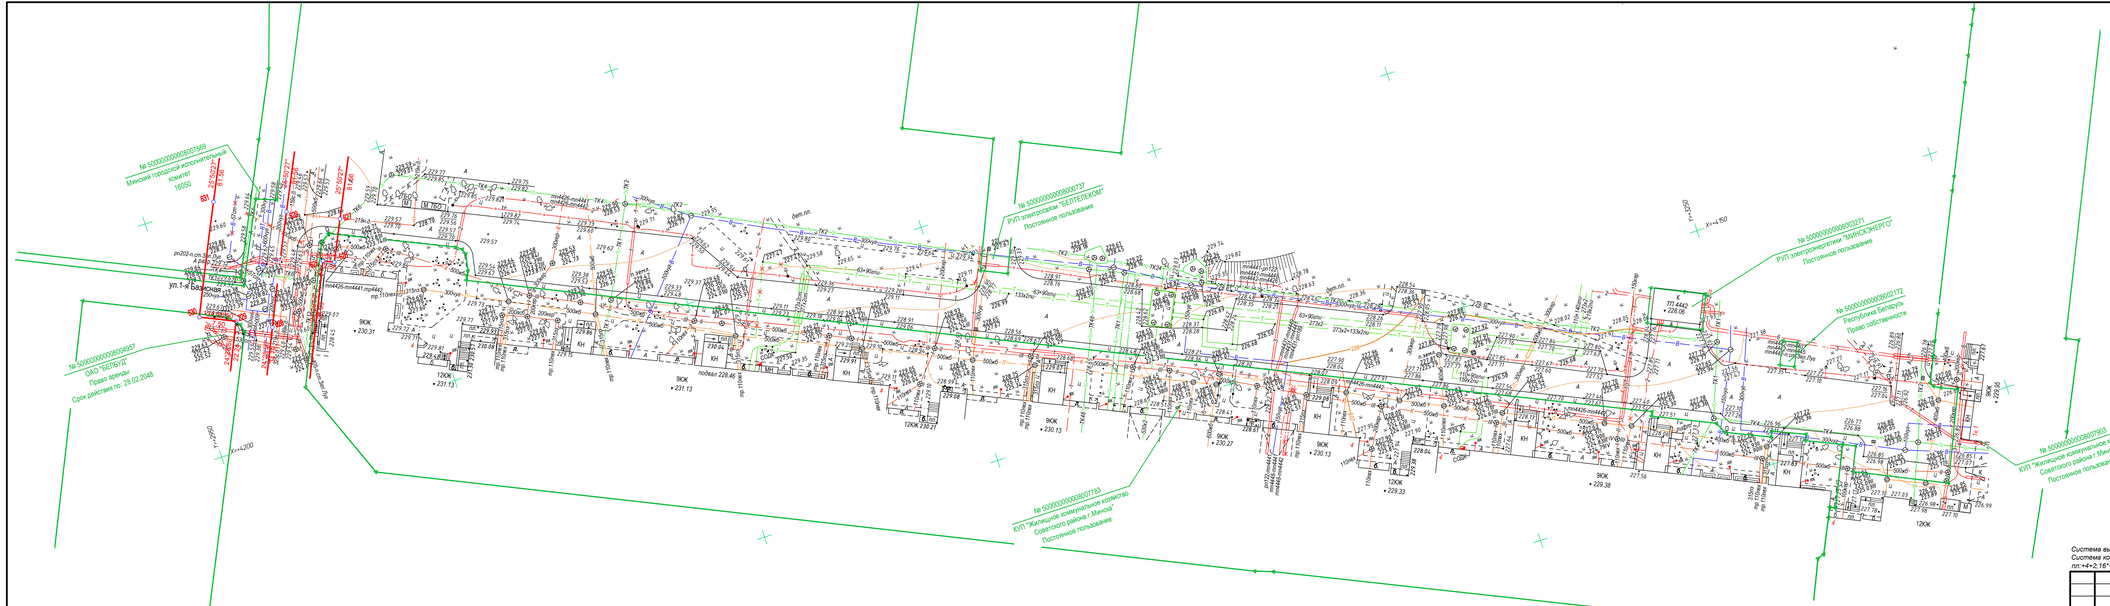

Ситуационная схема



Унитарное предприятие «МИНСКВОДОКАНАЛ» производство "МИНСКИЕ СЕТИ" Сетевой район №4 Для ознакомления

Коммунальное унитарное предприятие «Минский городской центр инженерных изысканий» инженерно-топографический план

ЗАРЕГИСТРИРОВАН

№ 251275 25 апреля 2025 г.

инженерно-геодезическая изыскана выполнены: апрель 2025 г.

Материалы переданы на хранение в архив материалов инженерных изысканий

О.И. Русак

(Ф.И.О.)

ООО "ГеоФормат"

Участок землепользования наневолы

"23" апреля 2025г.

Геодезист /Островская/

УП "Минскинжпроект"

Красные линии наневолы

Ранее запроектированные сети отсутствуют

"23" апреля 2025г.

Нач. отд. (Савицкий)

Инженер (Бакулина)

25.1466

Система высот Балтийская
Система координат г.Минск
пп:+4=2.16"+4=3.13"+4=3.14"

з.з.1275 от 16.04.2025г.

Изм.	Колич.	Лист	№док.	Подпись	Дата
Директор		Чешенок А.В.			04.25
Выполнил		Харов А.Ю.			04.25
Составил ЦИИ		Островская К.П.			04.25

15/04-25

"Модернизация участка канализационной сети по ул.Мележа, 4 в г.Минске"

Заказчик:
ООО "ПКБ Инжпромпроект"

Стадия	Лист	Листов
С	1	1

Инженерно-топографический план
Масштаб М 1:500

ЦОРМАТ