Документация на заказ лифта

«Капитальный ремонт здания специализированного складов, торговых баз, баз материально-технического снабжения, хранилищ по ул. Ильича, 2/5 в г. Гомеле в части замены грузового лифта, грузоподъемностью 3200 кг»

№ п/п	Наименование	Лист
1	Исходные данные для заказа лифтового оборудования	2
2	План машинного помещения	3
3	Развертка и разрез шахты	4
4	Эскиз порожка	5
5	Вертикальный разрез шахты	6

Исходные данные для заказа лифтового оборудования.

«Капитальный ремонт здания специализированного складов, торговых баз, баз материально-технического снабжения, хранилищ по ул. Ильича, 2/5 в г. Гомеле в части замены грузового лифта, грузоподъемностью 3200 кг»

Наименование поставляемого оборудования и его характеристики:

Лифт пассажирский в комплекте:

-индекс лифта-	ГВБ3005Р КВ1;
-грузоподъемность-	Q=3200 кг;
-вид кабины-	Непроходная;
-внутренние размеры кабины-	2400х3450х3700 с монорельсом
-скорость-	V=0,5 м/с;
-дверной проем-	2050х3700мм;
-количество остановок-	n=5;
-количество дверей шахты-	n=5;
-обрамление дверей шахты-	не требуется;
-основной посадочный этаж-	1 этаж
-высота подъема лифта-	h под.=14,040 м;
-высота шахты-	H=25,510 м;
- направляющие кабины	-комплект оборудования
- направляющие противовеса-	-комплект оборудования
-система управления лифта-	-внутренняя (с проводником);
-место расположения лифта-	-внутри здания в существующей шахте из кирпича.
-требования к огнестойкости дверей шахты	- EI30
-тип дверей кабины	- «Бостви г»
• Включить в комплект лифта лестницу для спуска в приямок согласно ГОСТ 33984.1-2016	
• Включить в комплект лифта порожек (накладка на пол) для проема ДШ из металлического листа шириной 380мм	**-5 шт.**

Примечание:

-замена лифта производится с заменой направляющих противовеса и кабины **(звено направляющей выполнить длиной до 3,500м)**;

-кронштейны крепления направляющих в шахте и приямке, полоса зануления и буфера с крепежом должны входить в комплект поставки;

-кронштейны крепления дверей шахты -комплект: с отверстиям, серийные; под крепление на химические анкера М12.

-кронштейны крепления направляющей кабины -комплект: с отверстиями, серийный; под крепление на химические анкера М12.

-кронштейны крепления направляющих противовеса –комплект: с отверстиями под установку, серийный; под крепление на химические анкера М12.

-длину кронштейнов крепления направляющих принять согласно размерам существующей шахты и привязки соответствующих осей;

- обрамление ДШ не требуется. Отверстие для поста кнопки вызова находится отдельно в стене.

- в подлебедочных балках выполняются подрезы для канатов ограничителя скорости при монтаже при необходимости.

- проект на лифт **ГВБ3005Р КВ1** выполнялся по строительному заданию **АСГ-6.45-008 МЛМ**.

- кабины и двери шахты выполнить из нержавеющей стали

- в кабине предусмотреть монорельс для подвески направляющих.


Взам инв.№

Подп. и дата

Инв.№ подл.

Изм.	Кол.	Лист	№док.	Подп.	Дата	222/2025-ЗЛ	Лист 2

План машинного помещения

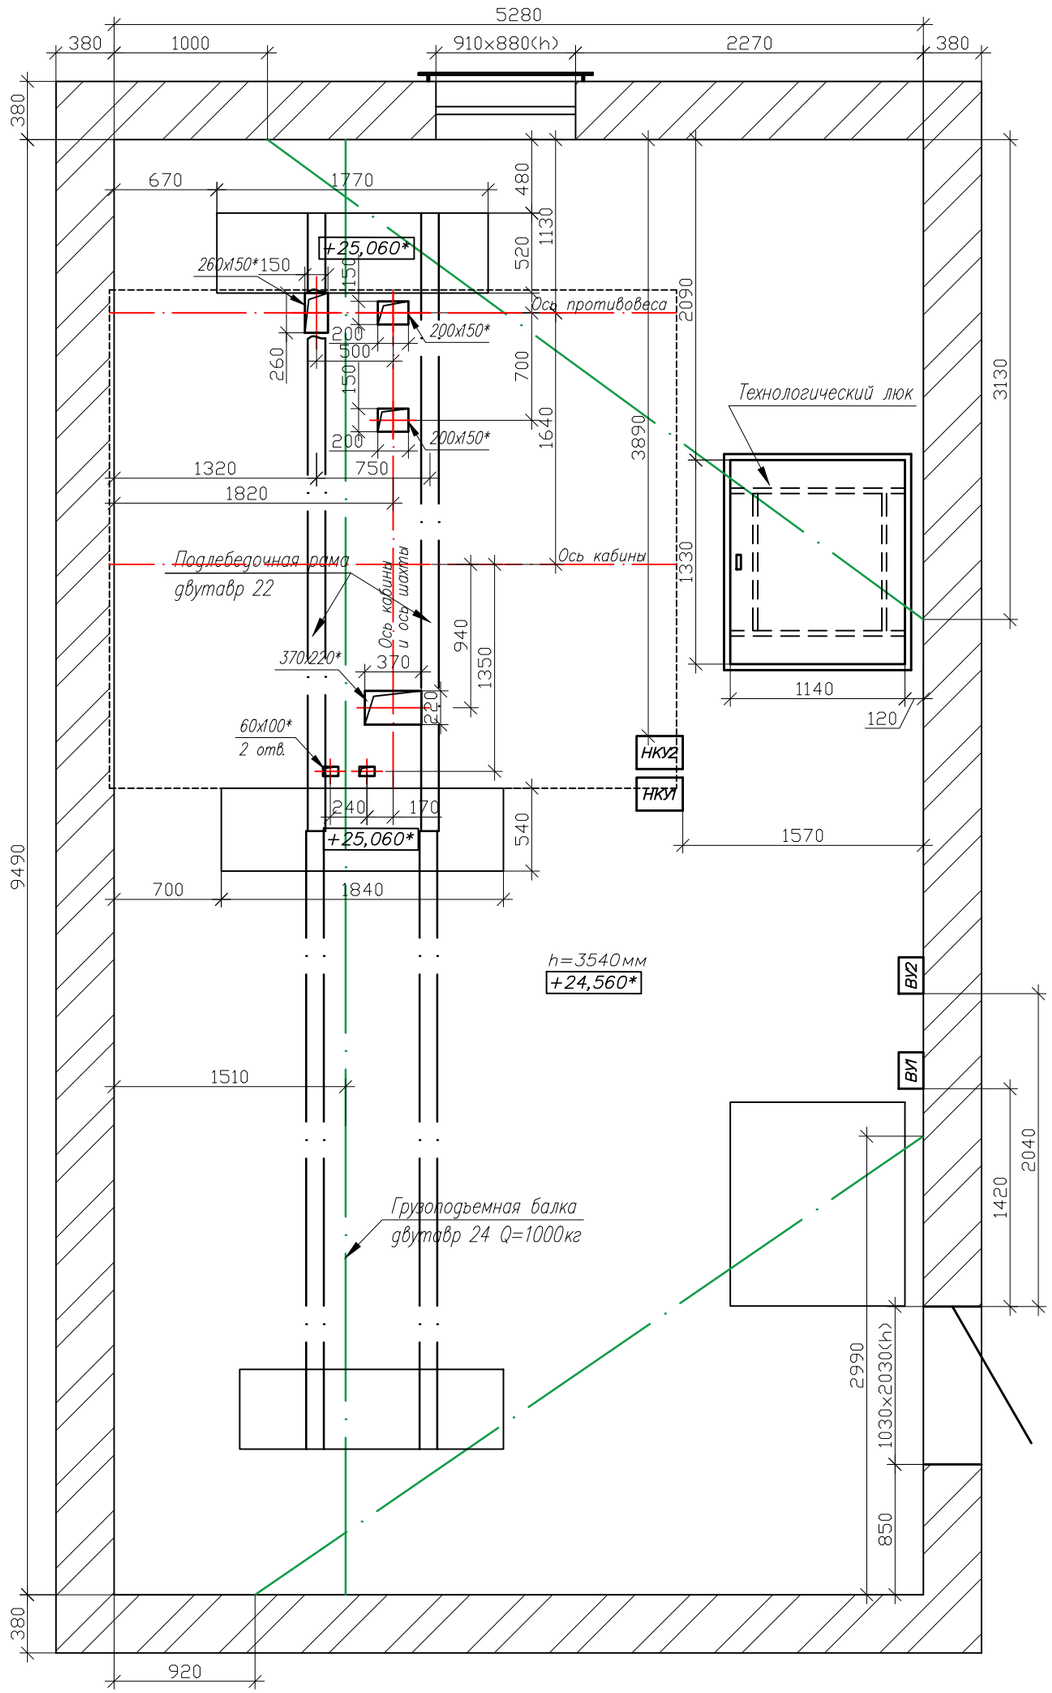

1.* Размеры для справок.
2. Высота машинного помещения – 3540мм.
3. Стены машинного помещения выполнены из кирпича.
4. Устанавливается металлическая дверь с открытием наружу согласно требований п.5.2.3.3. ГОСТ 33984.1–2016.
5. Вокруг отверстий в плите перекрытия устанавливаются комплект бортиков. Крепление бортиков с закладной ограничителя скорости выполнить 4–мя клиновыми анкерами М12.
6. Лифтовая лебедка устанавливается на металлические балки, выполненные из двутавров №24. Балки устанавливаются на проектируемые тумбы.
7. Выполнить ремонт машинного помещения, покраска стен, пола и потолка масляной краской согласно требований п.5.2.1.8.9, ГОСТ 33984.1–2016 и п.3.4, "Общих указаний", ОАО "Могилевлифтмаш".

Изм.	Колич.	Лист	N док.	Подпись	Дата
ГИП		Старовойтов			08.26
Гл. констр.		Богдан			08.26
Н. контр.		Зайцев			08.26
Разраб.		Левков			08.26

222/2025–ЗЛ

Капитальный ремонт здания специализированного складов, торговых баз, баз материально–технического снабжения, хранилищ по ул. Ильича, 2/5 в г. Гомеле в части замены грузового лифта, грузоподъемностью 3200 кг

Замена лифта г/п 3200 кг на грузовой лифт г/п 3200 кг

Стадия	Лист	Листов
С	3	


Документация на заказ лифта
План машинного помещения. Вид, разрез.

ООО "Фриа–Бел"


Перв. примен.
Справ. ^
Подп. и дата
Инв. N дубл.
Взам. инв. N
Подп. и дата
Инв. ^ подл.

Справ. №
Перв. примен.
Подп. и дата
Инв. N дубл.
Взам. инв. N
Подп. и дата
Инв. № подл.

Развертка стен шахты

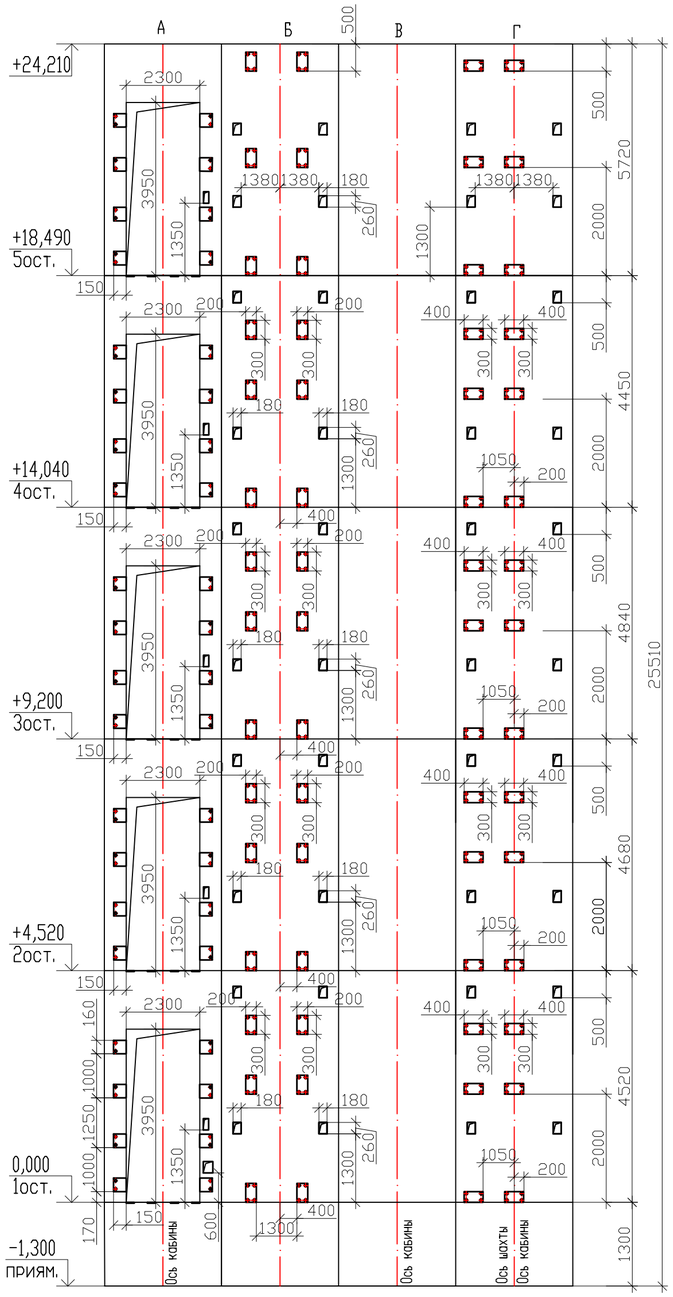

План шахты лифта

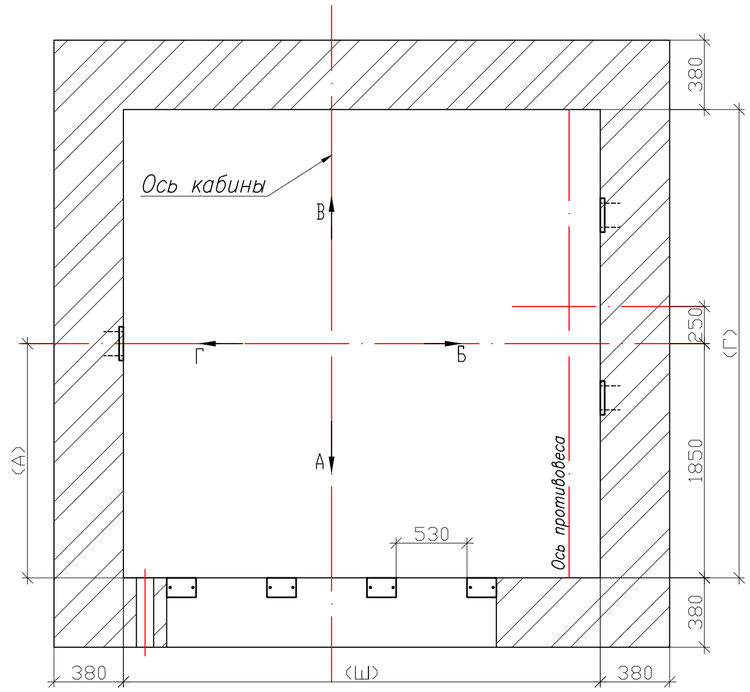


N этаж	Ш	Г
5	3250	3710
4	3260	3710
3	3270	3710
2	3260	3700
1	3250	3700

1.* Размеры для справок.
2. Стены шахты выполнены из керамического кирпича.
3. Плита перекрытия шахты железобетонная, толщиной 300мм.
4. Размеры указаны для существующих габаритов строительной части.
5. Замена лифта выполняется с заменой всех кронштейнов крепления по шахте и с заменой направляющих противовеса и кабины.
6. Работы по шахте производить с монтажных настилов.
7. Кронштейны направляющих кабины, противовеса и ДШ крепятся сварными швами на предварительно установленные закладные детали укрепленные химическими анкерами на кирпичных стенах шахты.
8. В комплект лифта включить лестницу для спуска в приямок согласно ГОСТ 33984.1–2016.


Изм.	Колич.	Лист	N док.	Подпись	Дата	222/2025-ЗЛ			
						Капитальный ремонт здания специализированного складов, торговых баз, баз материально–технического снабжения, хранилищ по ул. Ильича, 2/5 в г. Гомеле в части замены грузового лифта, грузоподъемностью 3200 кг			
ГИП		Старовойтов			08.26	Замена лифта г/п 3200 кг на грузовой лифт г/п 3200 кг	Стадия	Лист	Листов
Гл. констр.		Богдан			08.26		С	4	
Н. контр.		Зайцев			08.26				
						Документация на заказ лифта. План шахты. Развертка стен шахты.	ООО "Фриа–Бел"		
Разраб.		Левков			08.26				

Формат А2

Эскиз порожка

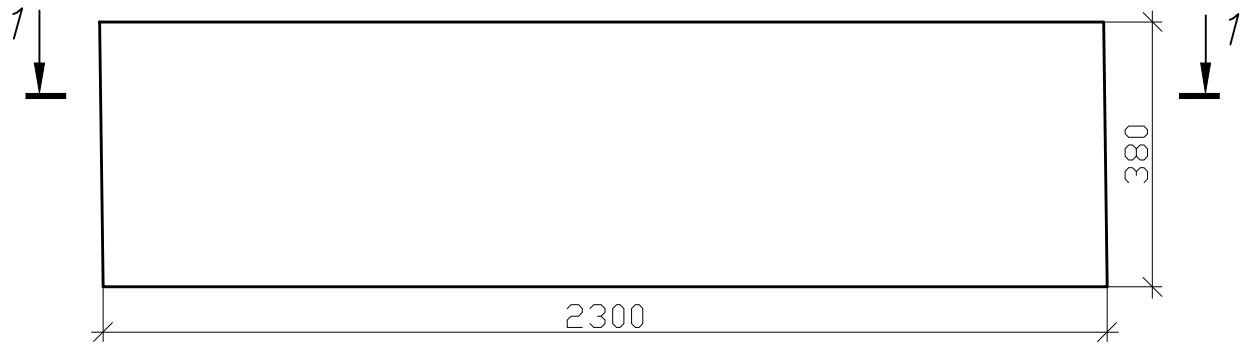

1-1

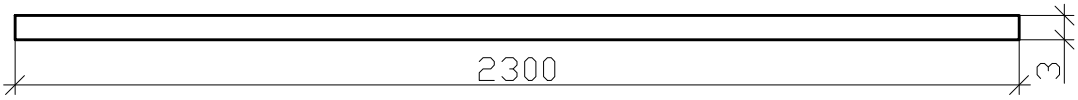

1. Изготовить лист металлический с ромбическим рифлением 2300х380х3. Окрашен RAL7035.

Изм.	Колич.	Лист	N док.	Подпись	Дата
ГИП		Старовойтов			08.26
Гл. констр.		Богдан			08.26
Н. контр.		Зайцев			08.26
Разраб.		Левков			08.26

222/2025-ЗП

Капитальный ремонт здания специализированного складов, торговых баз, баз материально-технического снабжения, хранилищ по ул. Ильича, 2/5 в г. Гомеле в части замены грузового лифта, грузоподъемностью 3200 кг

Замена лифта г/п 3200 кг на грузовой лифт г/п 3200 кг

Стадия	Лист	Листов
С	5	

Эскиз порожка. Вид. Разрез

ООО "Фриа-Бел"

Перв. примен.

Справ. ^

Подп. и дата


Инв. N дубл.

Взам. инв. N

Подп. и дата

Инв. ^ подл.

Вертикальный разрез шахты

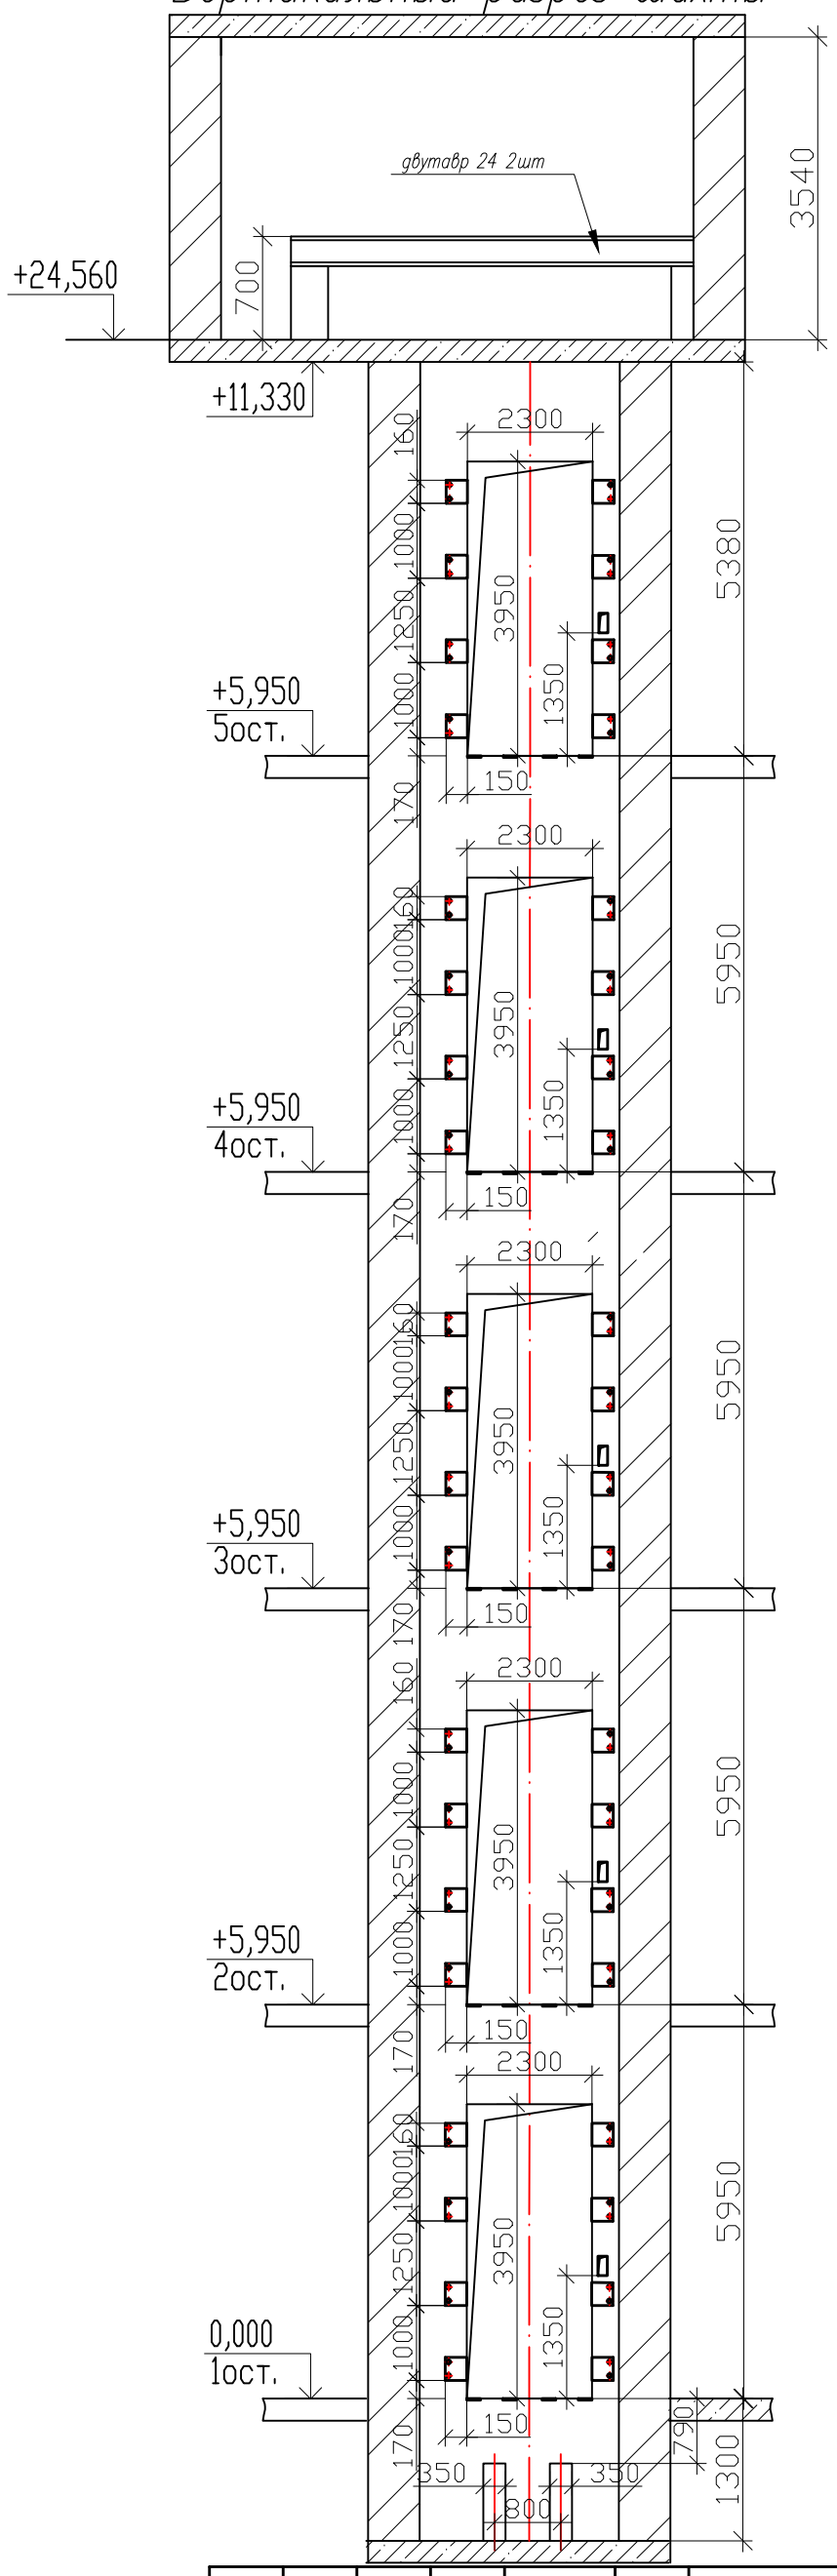

Перв. примен.

Справ. ^

Подп. и дата

Инв. N дубл.

Взам.инв.N

Подп. и дата

Инв.^ подл.

Изм.	Колич.	Лист	N док.	Подпись	Дата
ГИП		Старовойтов			08.26
Гл. констр.		Богдан			08.26
Н. контр.		Зайцев			08.26
Разраб.		Левков			08.26

222/2025-ЗЛ

Капитальный ремонт здания специализированного складов, торговых баз, баз материально-технического снабжения, хранилищ по ул. Ильича, 2/5 в г. Гомеле в части замены грузового лифта, грузоподъемностью 3200 кг

Замена лифта г/п 3200 кг на грузовой лифт г/п 3200 кг

Стадия	Лист	Листов
С	6	

Вертикальный разрез шахты

ООО "Фриа-Бел"

Формат А3