
Площадка Пм1 (опалубка)

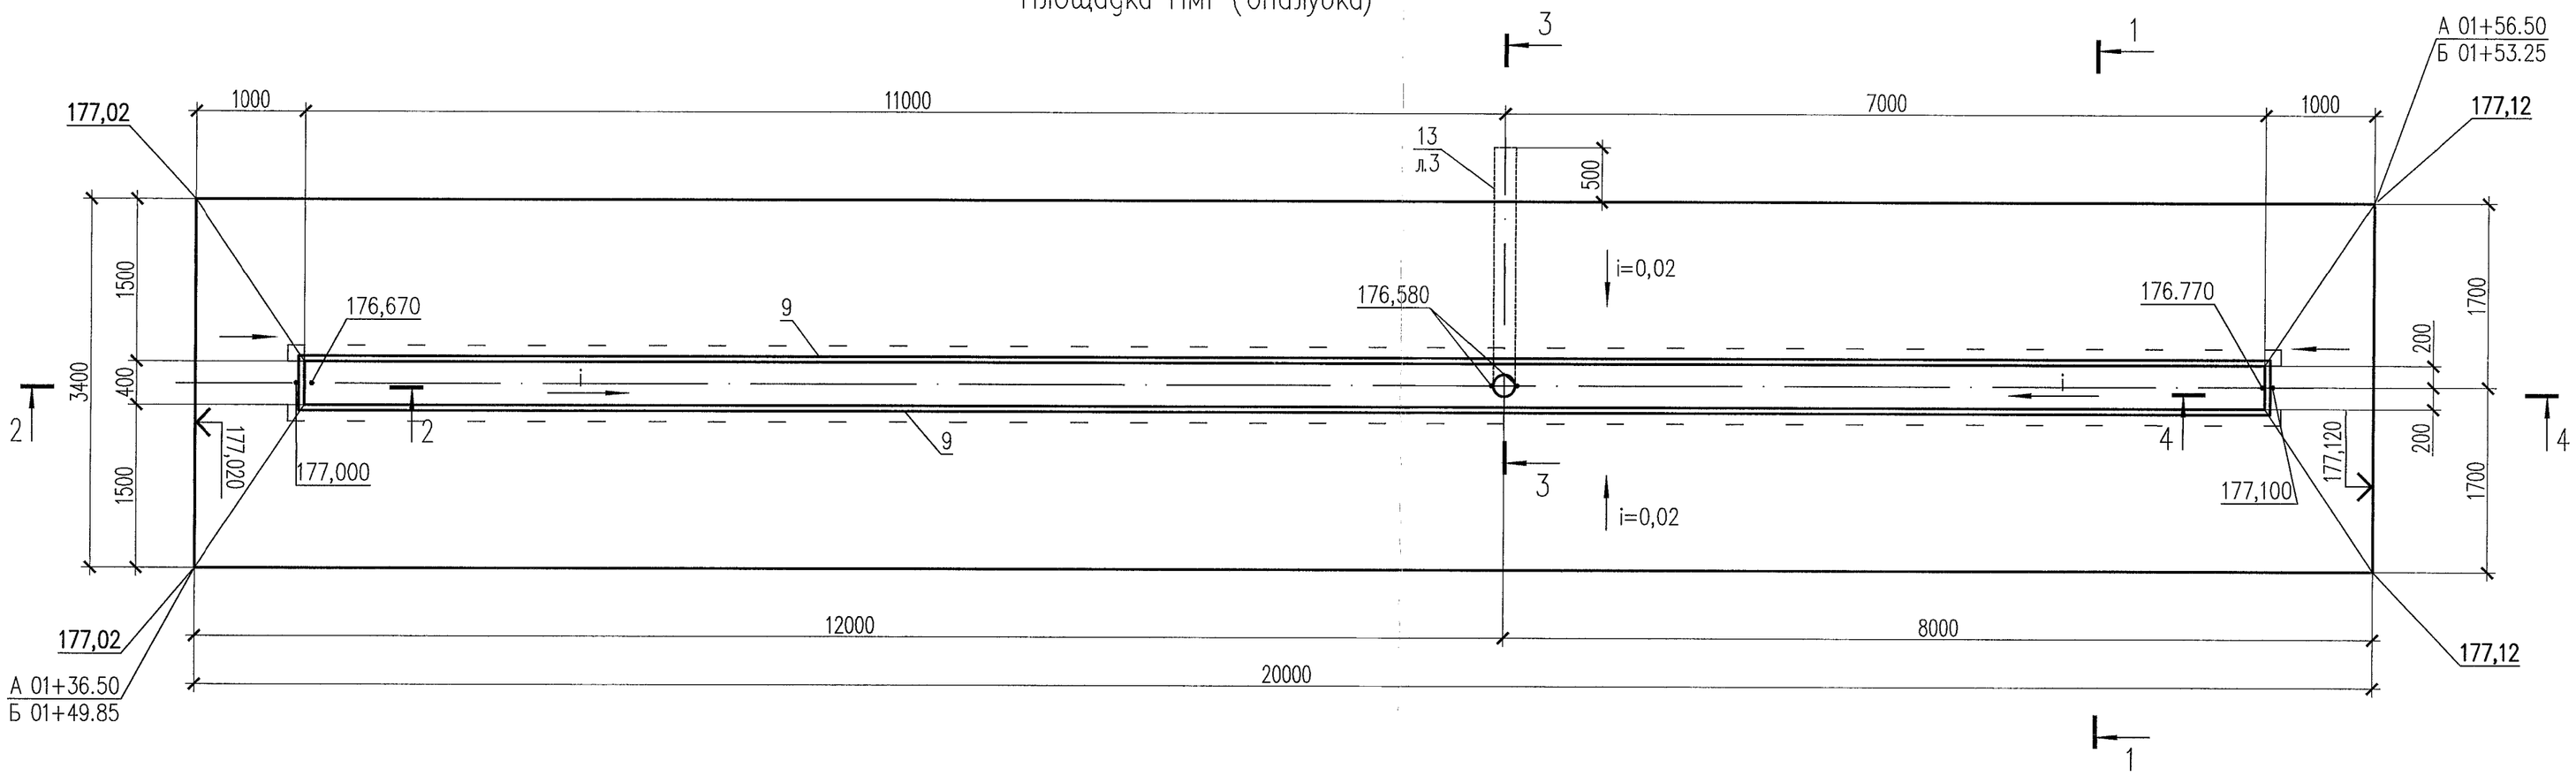

Площадка Пм1 (армирование)

Ситуационный план

1. Общие данные см. л.1.
2. Данный лист читать совместно с л. 3,4.
3. Лоток перекрыть просечным листом (поз.10 л.3).

						26165-46/1-КЖ	
						ОАО "Завод горного воска" "Техническая модернизация площадки налива парафиновой эмульсии в автоцистерны" в производственном корпусе 46, инвентарный номер по бухгалтерскому учету 056 ОАО "Завод горного воска" по адресу: Минская область, Пуховичский район, г.п. Свислочь, ул. Партизанская, д. 2"	
Изм.	Кол.уч.	Лист	N док.	Подп.	Дата		
Нач.отд.		Шапель			05.26	Площадка налива парафиновой эмульсии в автоцистерны	Стадия: С; Лист: 2; Листов:
Н. контр.		Шафаревич			05.26		
Пров.		Орабчук			05.26	Площадка Пм1	ОАО "ГИАП" г. Гродно
Разраб.		Майсюк			05.26		

Согласовано:

Рук. гр. МПО	Базарова	05.26
Гл. спец. ОПП	Чугунов	05.26
Рук. гр. ОПВиК	Орабчук	05.26

Инв. N подл. | Подп. и дата | Взам. инв. N

Формат А2