


Площадка Пм2

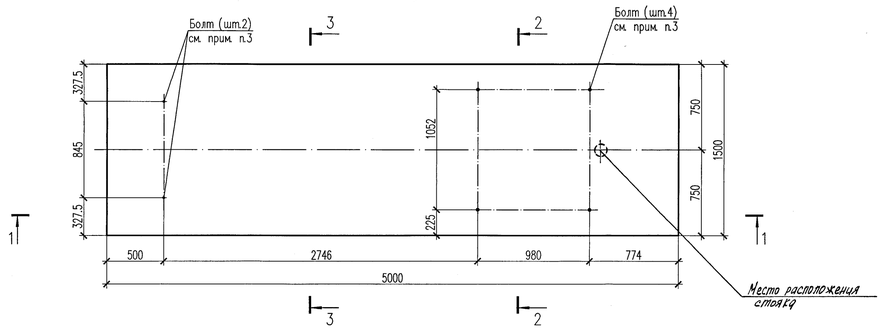


1 – 1

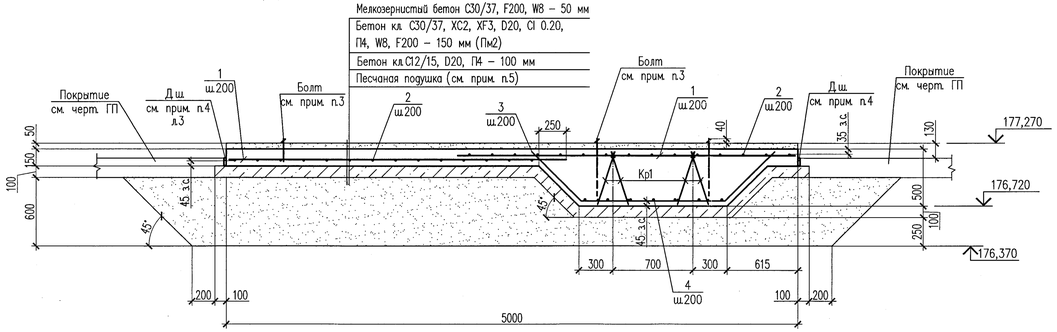


2 – 2

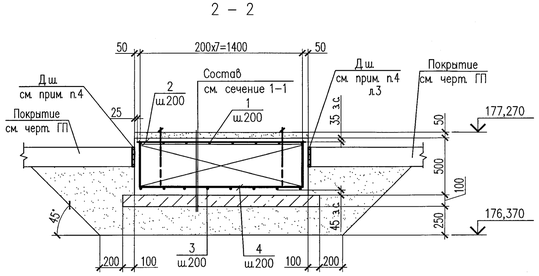

3 – 3

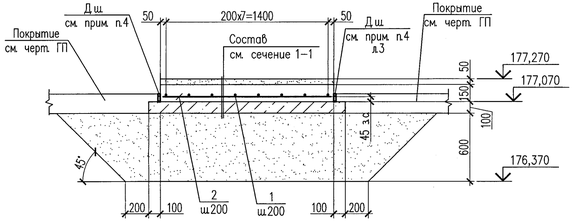

Кр1

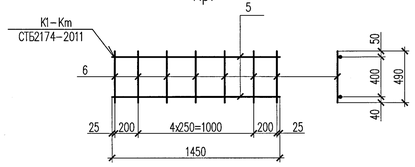

Спецификация элементов монолитной конструкции

Поз.	Обозначение	Наименование	Кол.	Масса ед., кг.	Примечание
		Площадка Пм2			
1		ø8 S500 СТБ 1704–2012 L=2950	16	1.17	
2		ø8 S500 СТБ 1704–2012 L=1450	29	0.57	
3*		ø10 S500 СТБ 1704–2012 L=2480	8	1.53	
4*		ø10 S500 СТБ 1704–2012 L=2250	7	1.39	
Кр1	26165–46/1–КЖ л.6	Каркас Кр1	4	3.88	
		Материалы:			
	СТБ 2674–2025	Мелкозернистый бетон С30/37, F200, W8	0,4		м3
		Бетон кл. С30/37, XC2, XF3, D20, Cl 0.20, П4, W8, F200	2,0		м3
		Бетон кл.С12/15, D20, П4	1,1		м3

Поз. со знаком * – см. ведомость деталей

1. Общие данные см. л.1.
2. Данный лист читать совместно с л. 5.
3. Болты комплектной поставки устанавливать по шаблону, снятому с оборудования.
4. Деформационный шов Д ш устраивать по периметру площадки Пм2 (узел см. л.3).
5. Устройство песчаной подушки см. л.1 "Общие указания" п.6.

Ведомость расхода стали на элемент, кг

Марка элемента	Изделия арматурные							
	Арматура класса S240			Арматура класса S500				Всего
	СТБ 1704–2012			СТБ 1704–2012				
	ø10		Итого	ø8	ø10		Итого	
Пм2	15.52		15.52	35.25	21.97		57.22	72.74

Ведомость деталей

Поз.	Эскиз
3	610 1260 610
4	420 1410 420

Марка изделия	Поз.	Наименование	Кол.	Масса 1 дет. кг.	Масса изделия кг.
Кр1	5	ø10 S240 СТБ 1704–2012 L=1450	2	0.89	3.88
	7	ø10 S240 СТБ 1704–2012 L=490	7	0.30	

Согласовано
Рук. гр. М10 Базарова
Гл. спец. ОТР Чугунов

Инв. № подл. | Подп. и дата | Взам. инв. № | Инв. № дубл. | Подп. и дата

5912 9

							26165–46/1–КЖ
1	–	Нов.	820–26			06.26	ОАО "Завод горного воска" Техническая модернизация площадки налива парафиновой эмульсии в автоцистерны в производственном корпусе 46, цехментарный номер по бухгалтерскому учету 056 ОАО "Завод горного воска" по адресу: Минская область, Пуховичский район, г.п. Октябрь, ул. Партизанская, д. 2
Изм.	Кол.уч.	Лист	N док.	Подп.	Дата		
Нач.отд.		Шапель				07.26	Площадка налива парафиновой эмульсии в автоцистерны
Н. контр.		Шафаревич				07.26	
Пров.		Орабчук				07.26	Площадка Пм2
Разраб.		Майсюк				07.26	

Стадия	Лист	Листов
С	6	

ОАО "ГИАП" г. Гродно

Формат А3х3