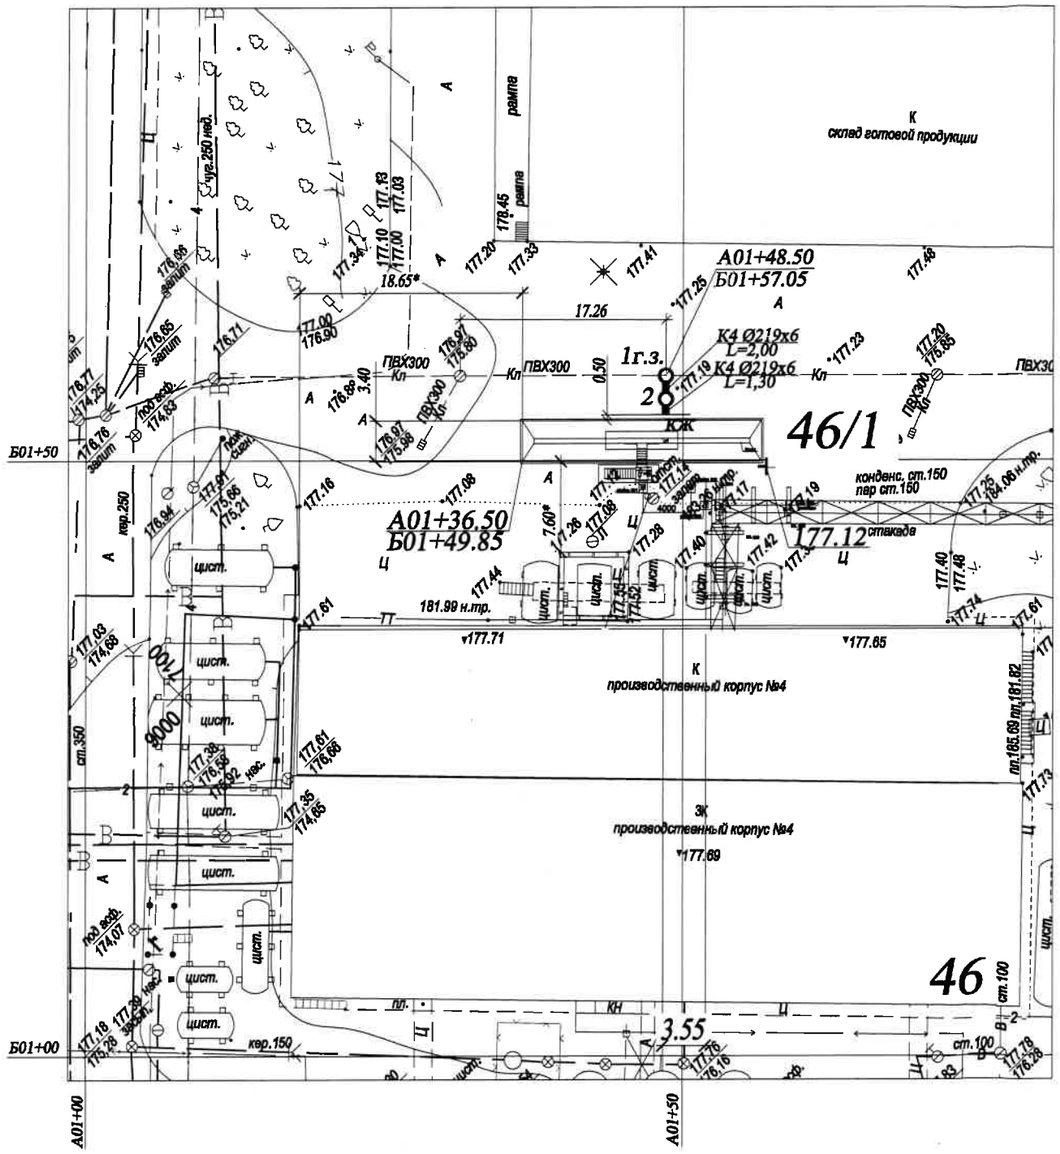


Согласовано:

Гл.спец.ТО	Ситько	
Гл.спец.ОГП	Чугунов	
ГИП	Ахромович	

Взам. инв.N

Подп. и дата

Инв.N подл. 59138

Экспликация зданий и сооружений

Номер на плане	Ниаменование	Координаты квадрата сетки	Примечание
12	Склад готовой продукции	А02+00; Б01+50	Существ.
46	Производство №4 смазок, модельных составов и реагентов	А01+50; Б01+00	Существ.
46/1	Площадка налива парафиновой эмульсии в автоцистерны	А01+50; Б01+50	Проект.

Условные обозначения:

К4 — **Производственно-дождевая канализация (проект.)**

1	–	Зам.	920-26		07.26	26165-46/1-НК
Изм.	Кол.уч.	Лист	Nдок.	Подп.	Дата	

ОАО "Завод горного воска"
"Техническая модернизация площадки налива парафиновой эмульсии в автоцистерны" в производственном корпусе 46, инвентарный номер по бухгалтерскому учету 056 ОАО "Завод горного воска" по адресу: Минская область, Пуховичский район, г.п. Свислочь, ул. Партизанская, д. 2"

Утв.	Скробатун		07.26
Н.контр	Лыщик		07.26
Гл.спец.	Матусевич		07.26
Пров.	Орабчук		07.26
Разраб.	Липатова		07.26

Площадка налива парафиновой эмульсии в автоцистерны

Стадия	Лист	Листов
С	2	

План сети К4 М 1:500

ОАО "ГИАП"
г. Гродно