
–К4–

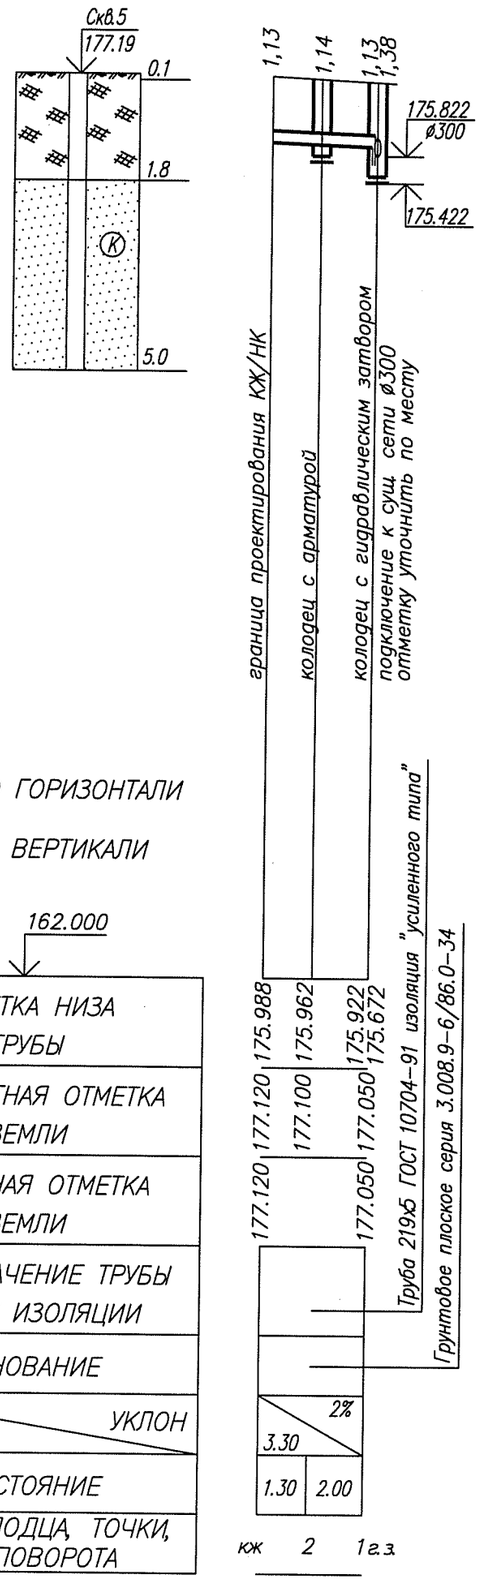

М 1:500 ПО ГОРИЗОНТАЛИ

М 1:100 ПО ВЕРТИКАЛИ

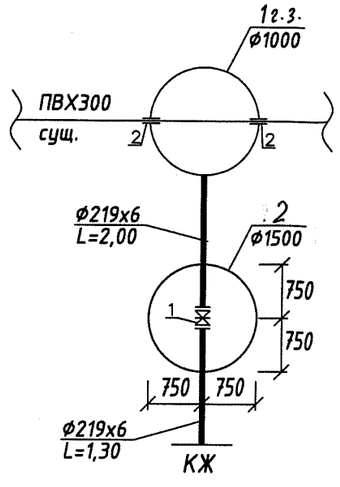


Таблица канализационных колодцев

N колодца по плану	Марка колодца по грунтовым условиям	Марка колодца	Полная глубина колодца по профилю H, мм	Диаметр колодца Дк, мм	Глубина лотка, монолитной части h д, мм	Высота рабочей части Hр, мм	Высота горловины hг, мм	Тип люка	Объем бетона сборного, м3	Объем бетона монолитного, м3	Сборные железобетонные элементы по СТБ 1077–97					Стремянка	Скобы, шт	пробивка отверстий для труб		сальники набивные по серии 5.900–2		армирование монолитной части колодца (днища)			
											Плита днища	Рабочая часть наименование	Рабочая часть шт.	Плита перекрытия	Горловина наименование	Горловина шт									
																		Ду	шт.	Ду	шт.	арматура СТБ 1704–2012			
																						ø мм	L, мм	шт	масса ед., кг
1г.з	I	А–2	1630	1000	1200	–	410	Т	0,14	1,23	–	–	–	1ПП 10–1	КО 6	2	–	5	–	–	200	2	8S500	1300	48	22,75
2	I	–	1540	1500	–	1200	340	Т	1,19	–	ПДн15	КС 15.6	2	1ПП 15–1	КО 6	1	С1–02	–	300 200	2 1	–	–	–	–	–	–

Изм.	Кол.уч.	Лист	Nдок.	Подп.	Дата
Утв.		Скробатун			05.26
Н.контр		Лыщик			05.26
Гл.спец.		Матусевич			05.26
Пров.		Орабчук			05.26
Разраб.		Липатова			05.26

26165–46/1–НК

ОАО "Завод горного воска"
"Техническая модернизация площадки налива парафиновой эмульсии в автоцистерны"
в производственном корпусе 46, инвентарный номер по бухгалтерскому учету 056 ОАО "Завод горного воска" по адресу: Минская область, Пуховичский район, г.п. Свислочь, ул. Партизанская, д. 2"

Площадка налива парафиновой эмульсии в автоцистерны

Стадия	Лист	Листов
С	3	

Профиль К4. Таблица колодцев

ОАО "ГИАП"
г. Гродно

Взам. инв.N

Подп. и дата

Инв.N подл. 54399

формат А3