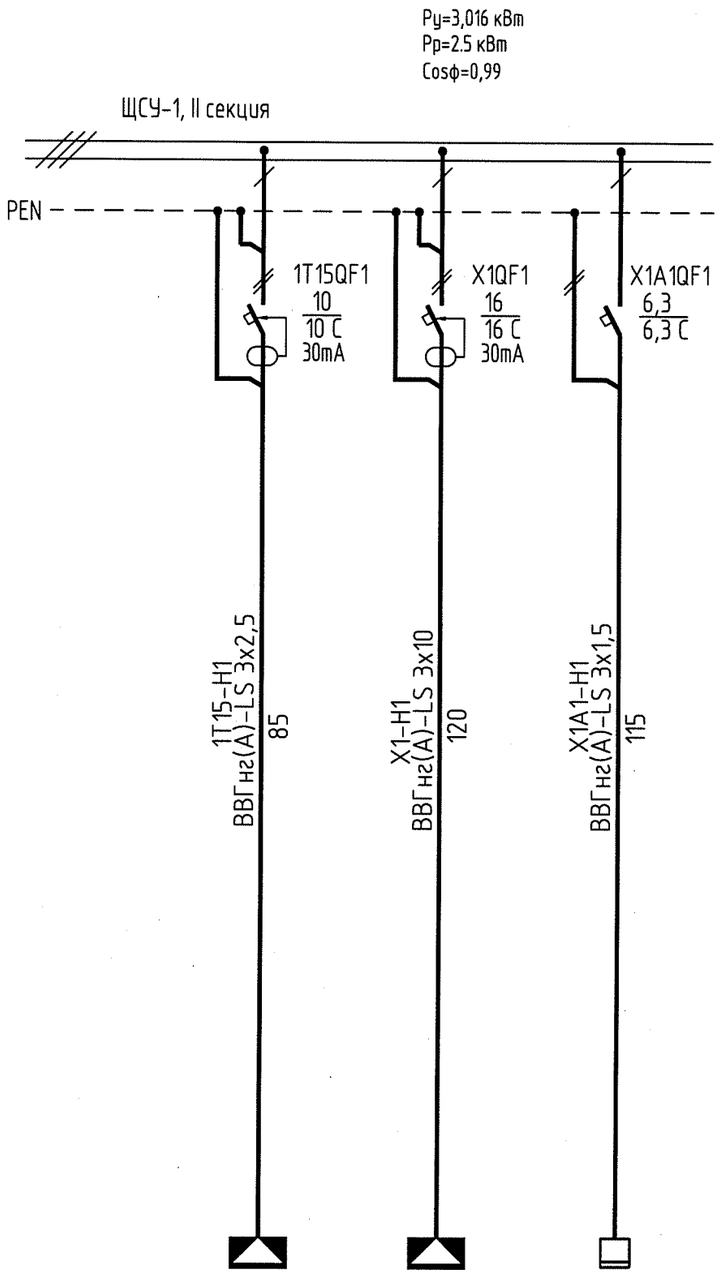


Шины ~400/230В,50Гц TN-C					
Автомат	Тип				
	Iн, А				
	Iр, А				
	Iэм,А				
Пускатель	Тип				
	Iн, А				
	Iнэ, А				
Кабель марка, сечение, длина, м					
Шкаф управления, клеммная коробка					
Кабель марка, сечение, длина, м					
Электроприемник	N схемы				
	N на плане		1Т15-1-ВПЭ	X-1	X1-A1
	Рр, кВт		1,01	2	0,006
	Iр, А		3,7	10	
	Назначение линии		Электрообогрев трубопровода 1-ВПЭ	Электрообогрев установки налива (комплектный)	Устройство заземления автоцистерн
	Iокз, А Δ U,%		140 2,12	353 2,01	

1. Категория обеспечения надежности электроснабжения потребителей –III.
2.Утолщенными линиями выделено оборудование, устанавливаемое в соответствии с данным проектом.
3. Потери напряжения приведены для распределительной сети.

Изм.	Кол.уч.	Лист	Nдок.	Подп.	Дата	26165-46/1-ЭМ			
						ОАО «Завод горного воска» «Техническая модернизация площадки налива парафиновой эмульсии в автоцистерны» в производственном корпусе 46, инвентарный номер по бухгалтерскому учету 056 ОАО «Завод горного воска» по адресу: Минская область, Пуховичский район, г.п. Свислочь, ул. Партизанская, д. 2»			
Утв.		Величко			07.26	Площадка налива парафиновой эмульсии в автоцистерны	Стадия	Лист	Листов
Н.контр.		Филатова			07.26		С	2	
Гл.спец.		Медведь			07.26	ЩСУ-1. Схема распределительной сети	ОАО "ГИАП" г.Гродно		
Пров.		Приписнов			07.26				
Разраб.		Леонов			07.26				

Инв. № подл. 60636 | Подп. и дата | Взамен инв. №

Формат А3