

ПЛАН НА ОТМ. 0,000
М 1:100

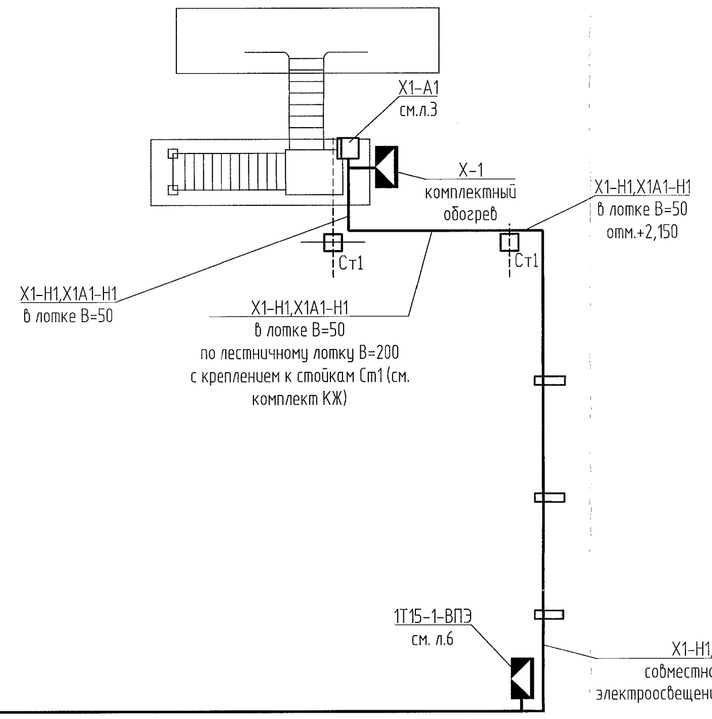

Поз.	Обозначение	Наименование	Кол.	Масса ед.кг.	Приме-чание
1		Автомат 220В, 10А С, 30 мА	1		см. прим.1
2		Автомат 220В, 16А С, 30 мА	1		см. прим.1
3		Автомат 220В, 6,3А С	1		см. прим.1
4		Лоток L=6000, B=200, H=80	1		LA8020HDZ
5		Лоток L=3000, B=50, H=50	9		
6		Крышка лотка L=3000, B=50	9		
7		Металлорукав Ø32	10		

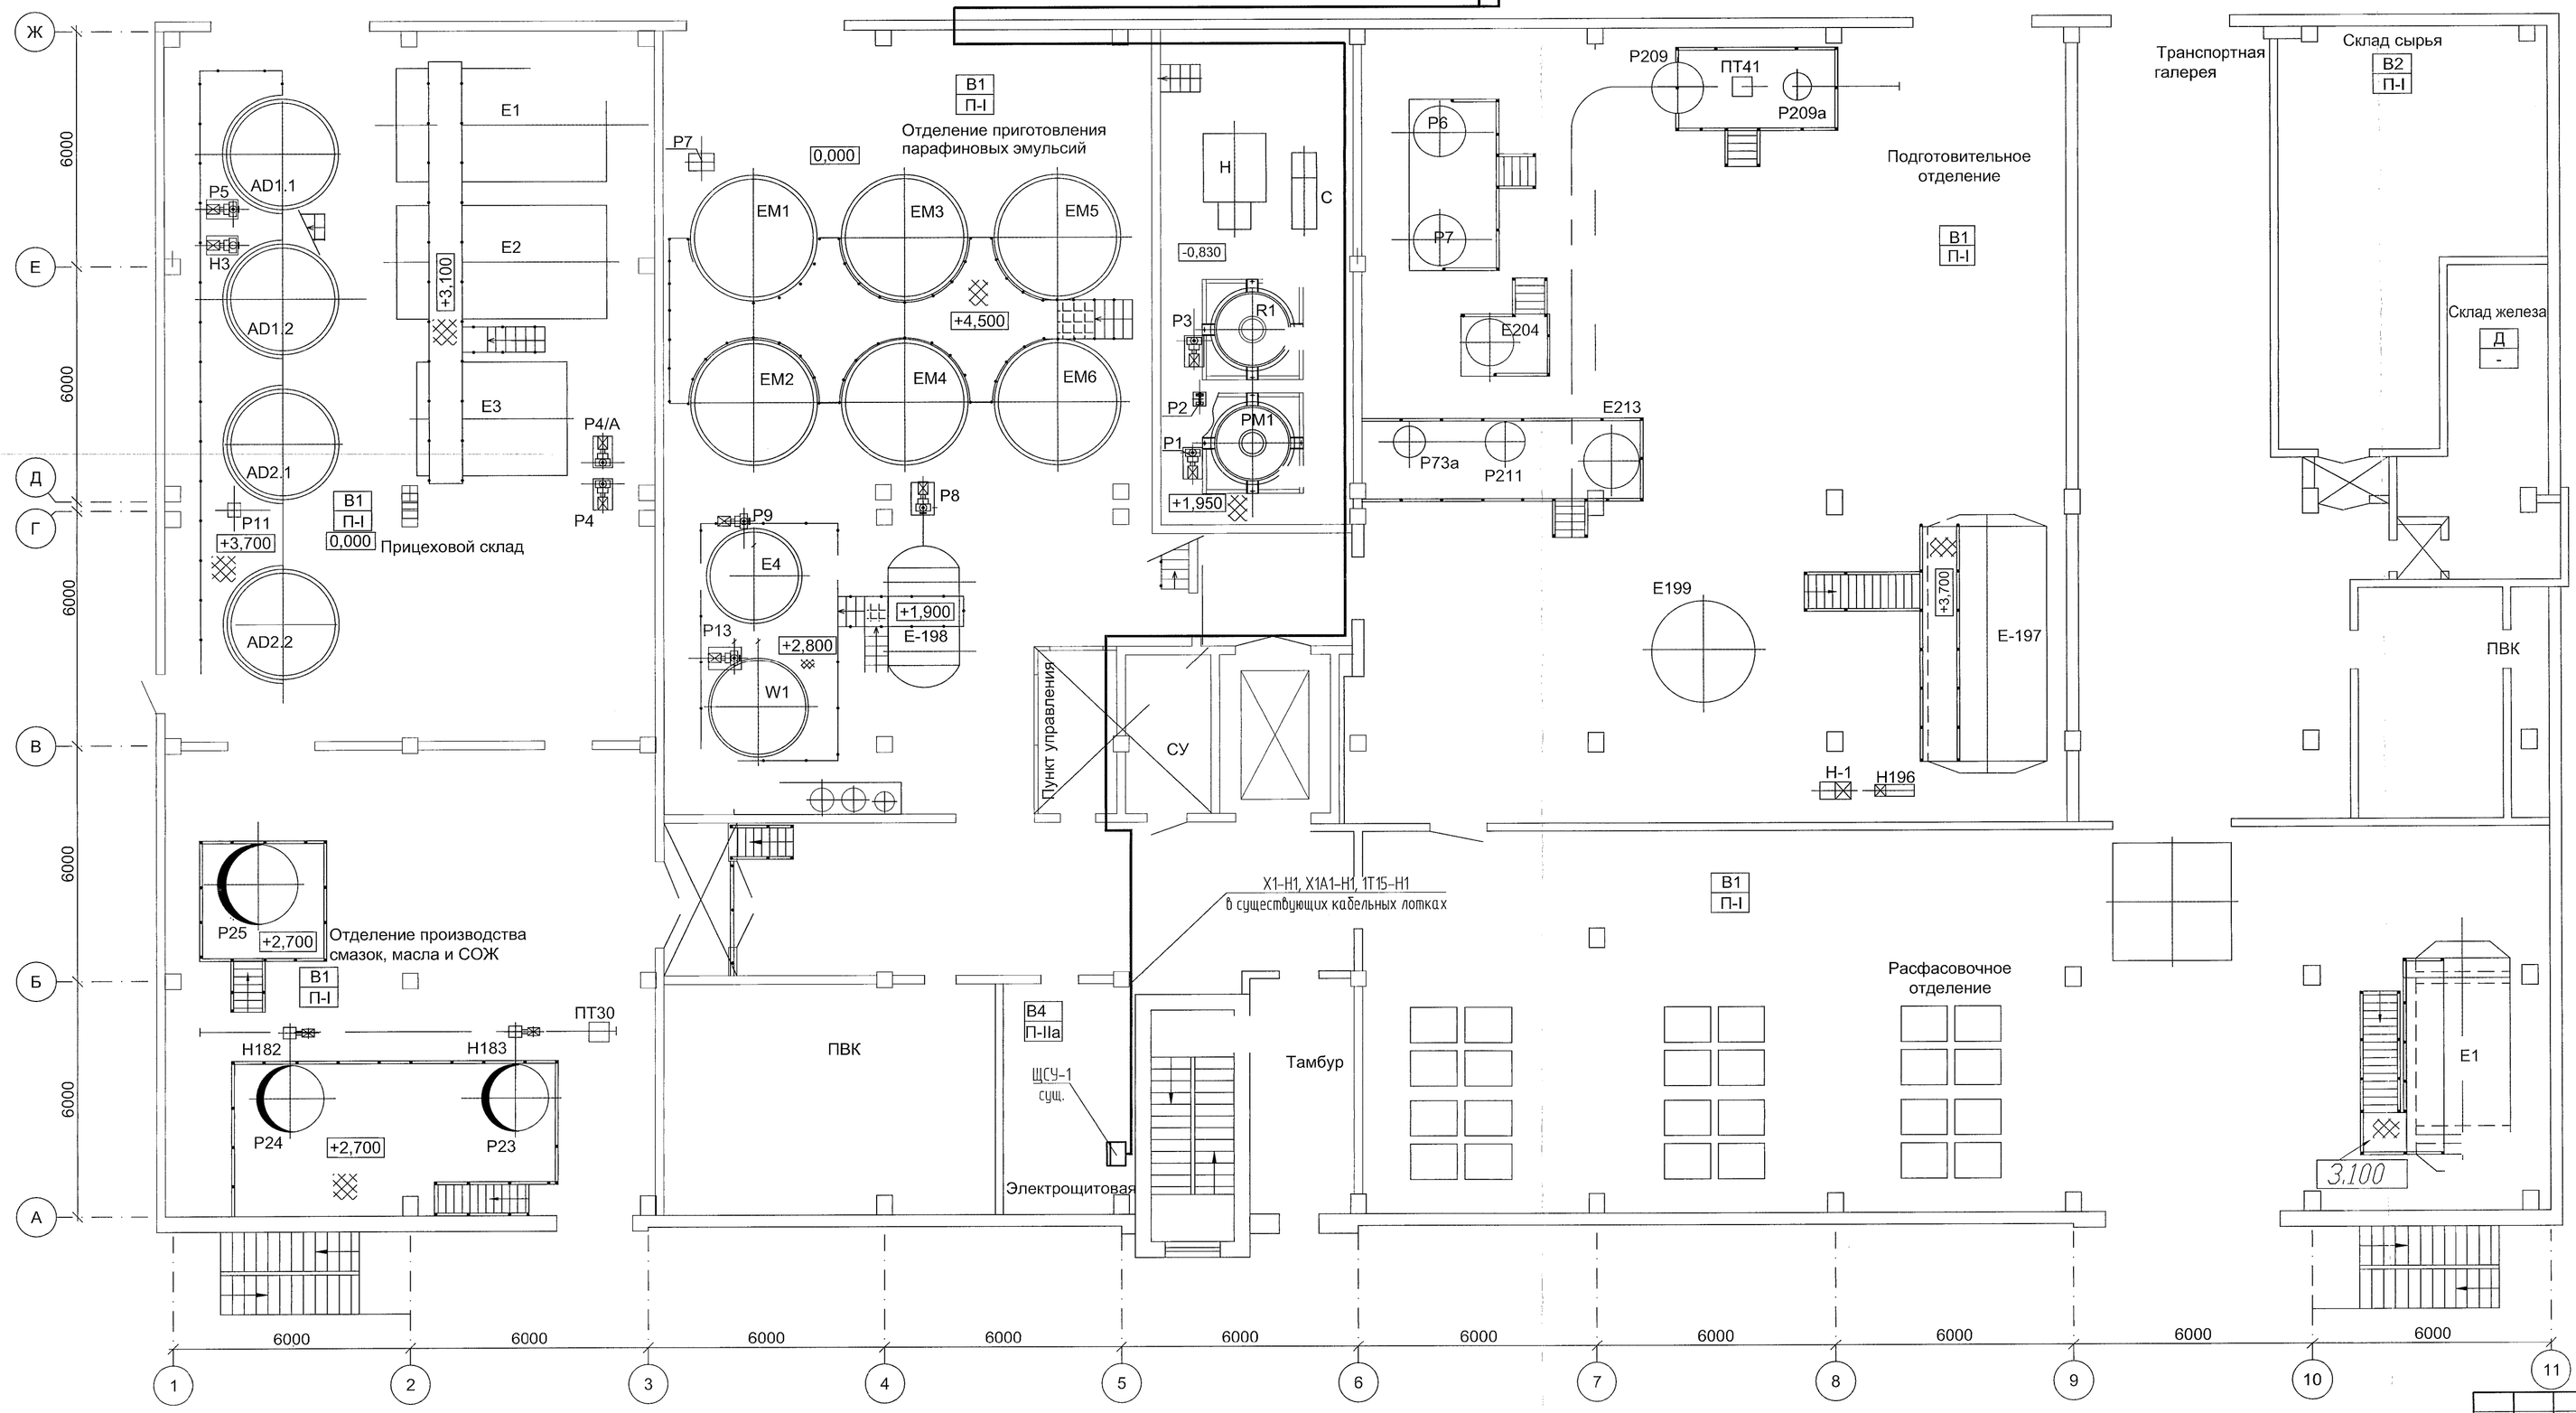

Примечания:
1. Автоматические выключатели устанавливаются на щит ЩСУ-1 дополнительно. Монтаж силовых цепей выполнить проводом ПВ-1 (предусмотрено спецификацией 26165-46/1-ЭМ.СО).
2. Подвод кабеля к коробкам электрообогрева и устройству заземления автоцистерн выполнить в металлорукаве.
3. Опуски и подъемы кабельной трассы выполнить в лотке B=50.

Изм.	Кол.уч.	Лист	№док.	Подп.	Дата	26165-46/1-ЭМ
Чтб.	Величко					ОАО «Завод горного воска» «Техническая модернизация площадки налива парафиновой эмульсии в автоцистерны» в производственном корпусе 46, инвентарный номер по бухгалтерскому учету 056 ОАО «Завод горного воска» по адресу: Минская область, Пуховичский район, г.п. Свислочь, ул. Партизанская, д. 2»
Н.контр.	Филатова					Площадка налива парсфиновой эмульсии в автоцистерны
Гл.спец.	Медведь					План расположения электрооборудования и прокладки кабелей
Пров.	Приписнов					
Разраб.	Леонов					

Стадия	Лист	Листов
С	4	

ОАО "ГИАП" г.Гродно

Согласовано
Гл.спец. ПБ Сытько

Инв.№ подл. | Подп. и дата | Взамен инв. №

Копировал

Формат А1