
Изометрический чертеж трубопровода 1-ВПЭ

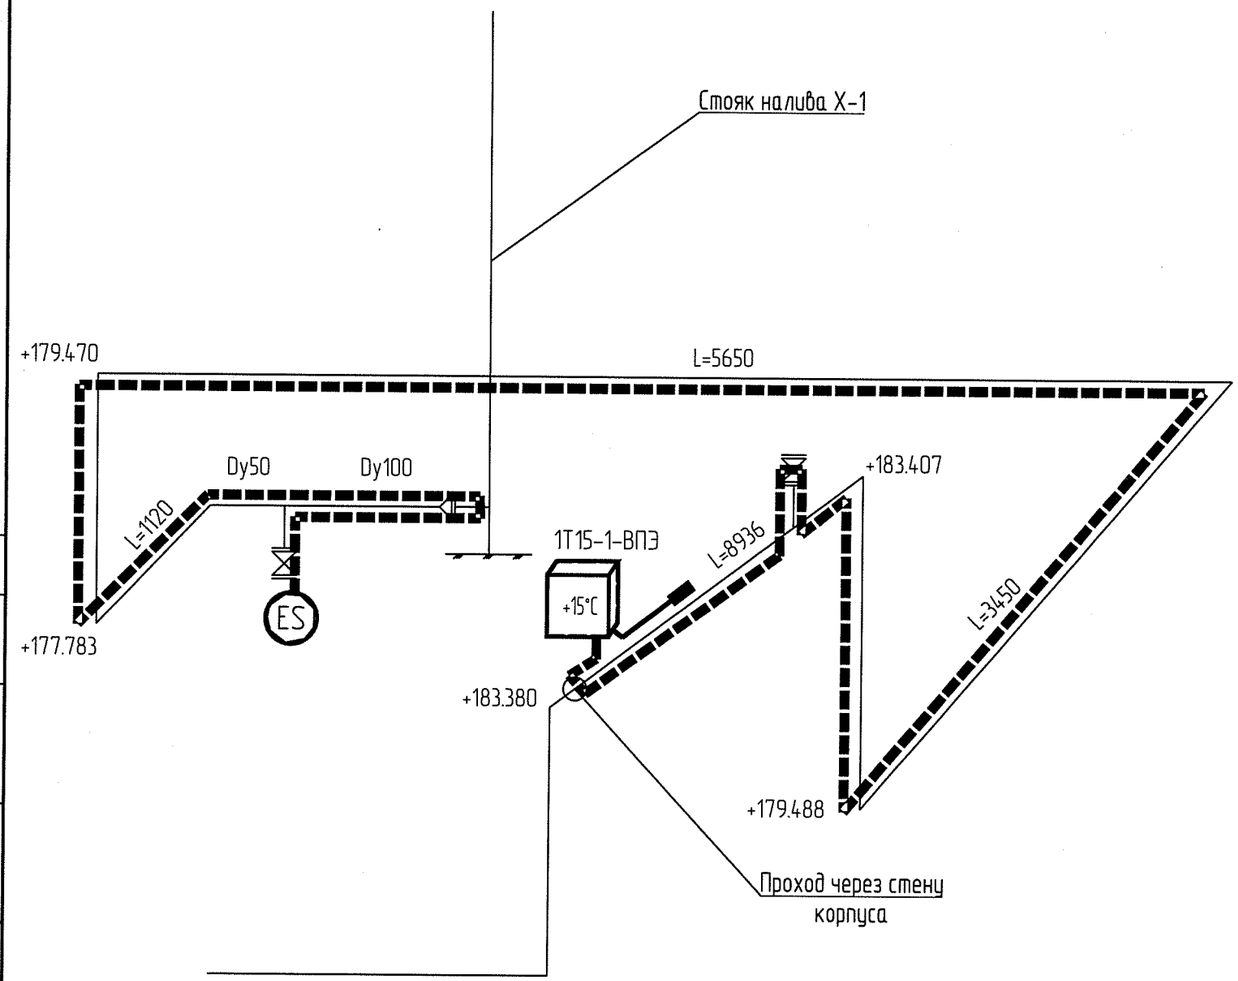

Поз.	Обозначение	Наименование	Кол.	Масса ед.кг.	Приме-чание
1		Греющий кабель 8XTVR2-CT	37 м		
2		Набор для соединения С25-100	1		
3		Концевая заделка Е-100-Е	1		
4		Набор IEK-25-04	2		
5		Термостат Raystat V5	1		Уставка+15°С
6		Опорный кронштейн SB-101	1		
7		Крепежная лента GS-54 (рулон 16м)	2		
8		Табличка LAB-ETL-RU	10		
9		Хомут PSE-090	3		

1. Проект расположения обогреваемых трубопроводов см. комплект ТХ.
2. На трубные опоры установить запас кабеля в соответствии с монтажной инструкцией на систему электрообогрева.

1Т15 – термостат

ES – конечная заделка

– Датчик температуры трубопровода

– греющий кабель

Согласовано

Взам. инв. №

Подп. и дата

Инв.№ подл. 6054-0-

Изм.	Кол.уч.	Лист	№док.	Подп.	Дата
Утв.		Величко			08.26
Н.контр.		Филатова			08.26
Гл.спец.		Медведь			08.26
Пров.		Приписнов			08.26
Разраб.		Леонов			08.26

26165-46/1-ЭМ

ОАО «Завод горного воска»
«Техническая модернизация площадки налива парафиновой эмульсии в автоцистерны» в производственном корпусе 46, инвентарный номер по бухгалтерскому учету 056 ОАО «Завод горного воска» по адресу: Минская область, Пуховичский район, г.п. Свислочь, ул. Партизанская, д. 2»

Площадка налива парафиновой эмульсии в автоцистерны	Стадия	Лист	Листов
	С	6	
Электрообогрев трубопровода 1-ВПЭ	ОАО "ГИАП" г.Гродно		

Формат А3