
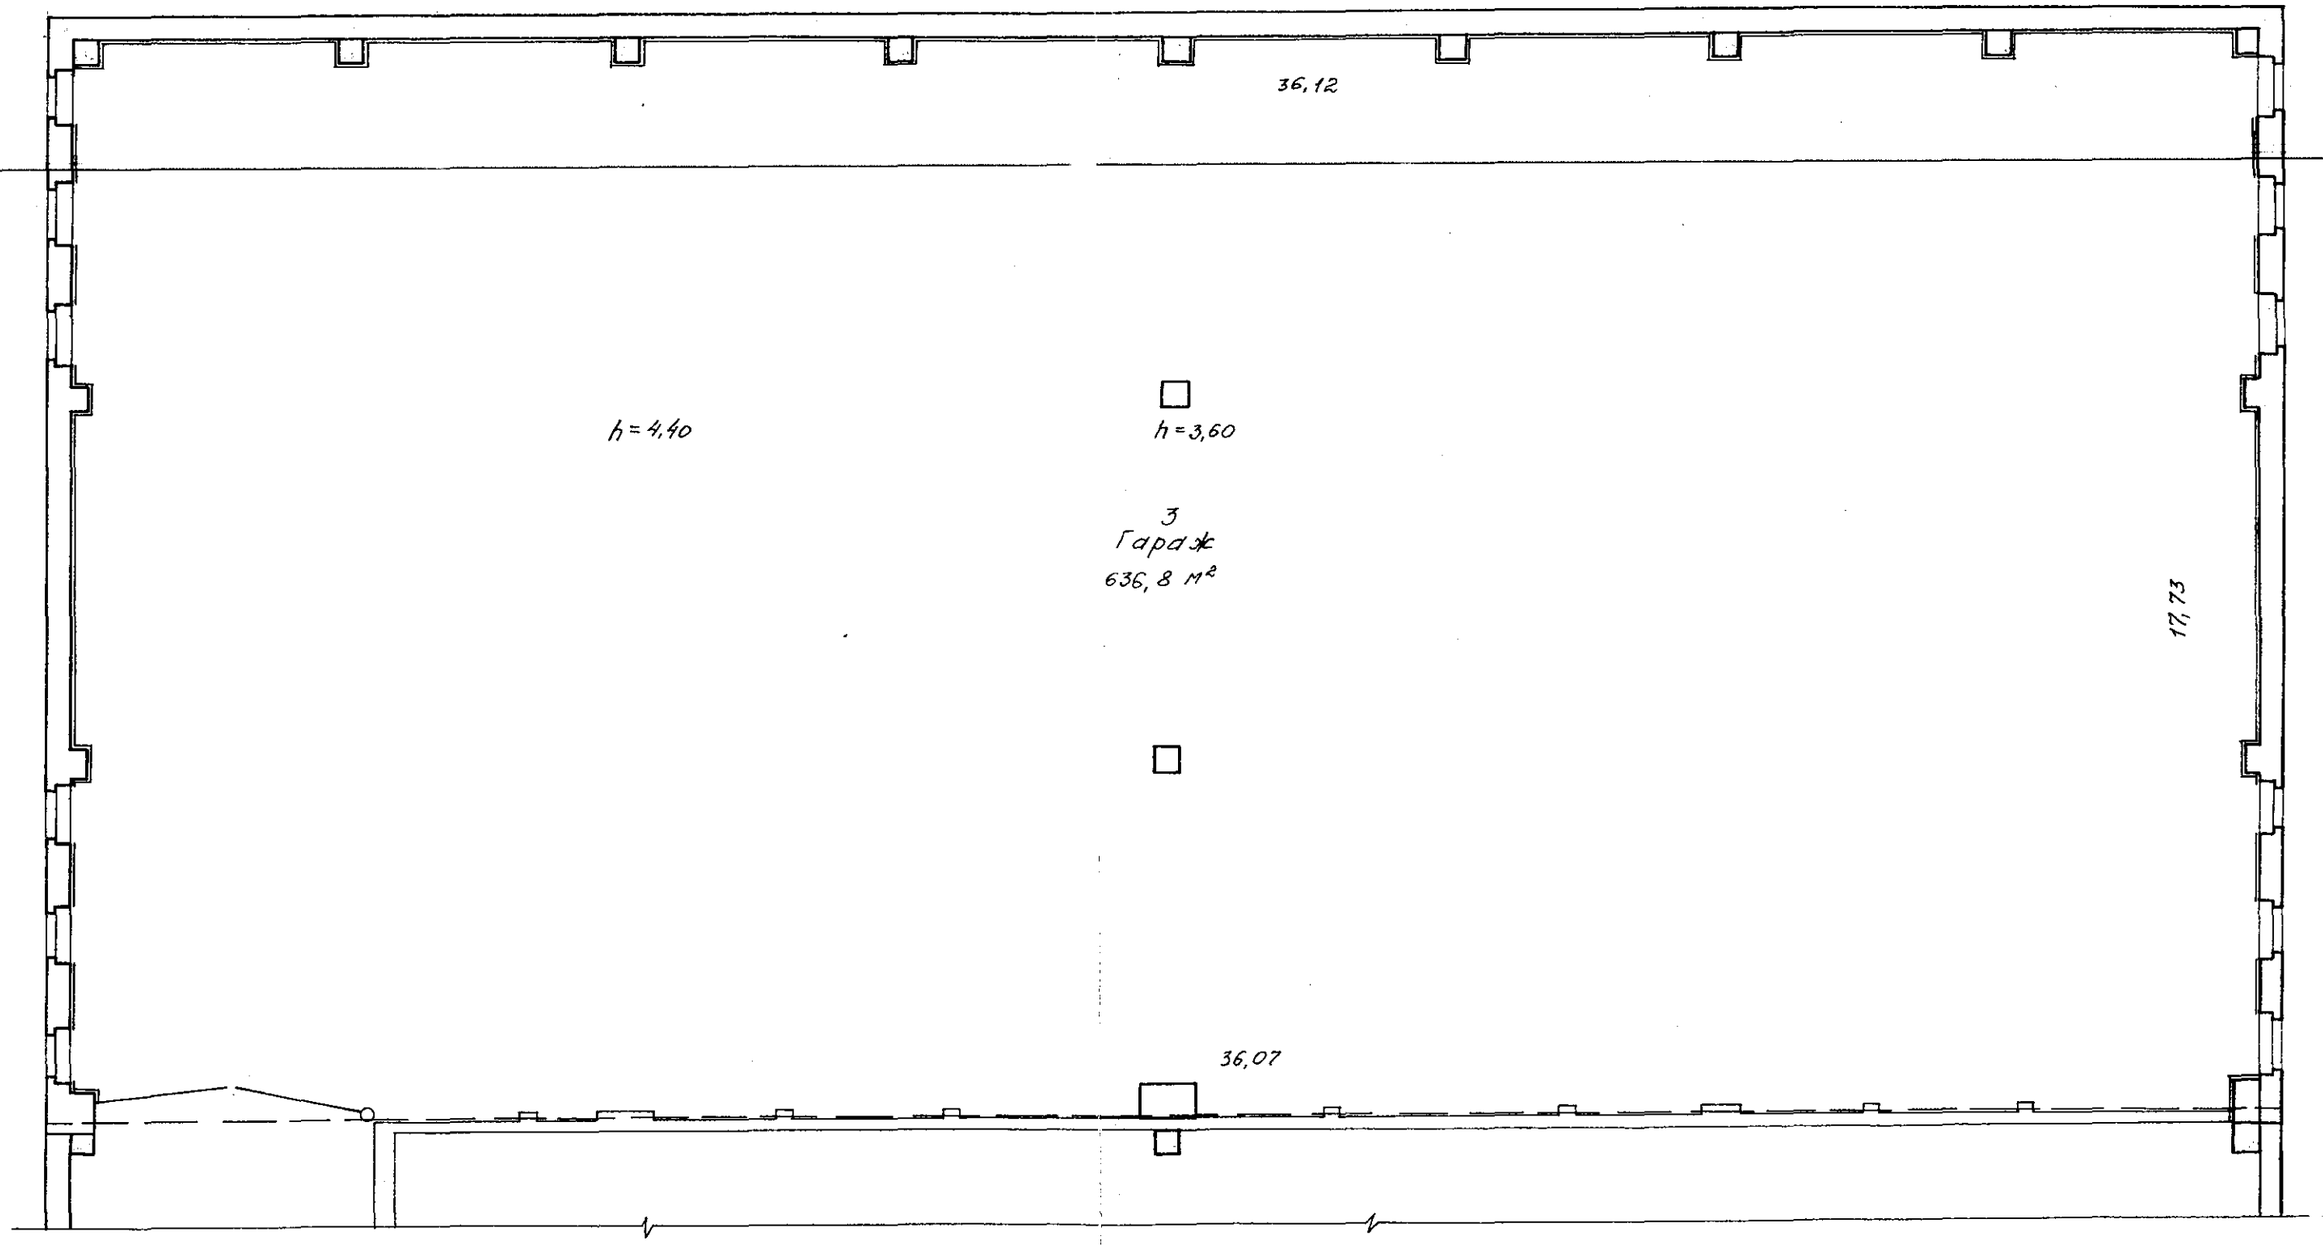


БЮРО ТЕХНИЧЕСКОЙ ИНВЕНТАРИЗАЦИИ
г. МИНСКА

у.і. Антоновская			№ 13
к-мма 171	квартал 348	участок	Литер $\Gamma\frac{2}{К}$
план 2 этажа,		лист № 2	М 1:100
Составил	Шляхова		19.02.97 г.
Вычертил	Шляхова		19.02.97 г.
Проверил	Кравченко		

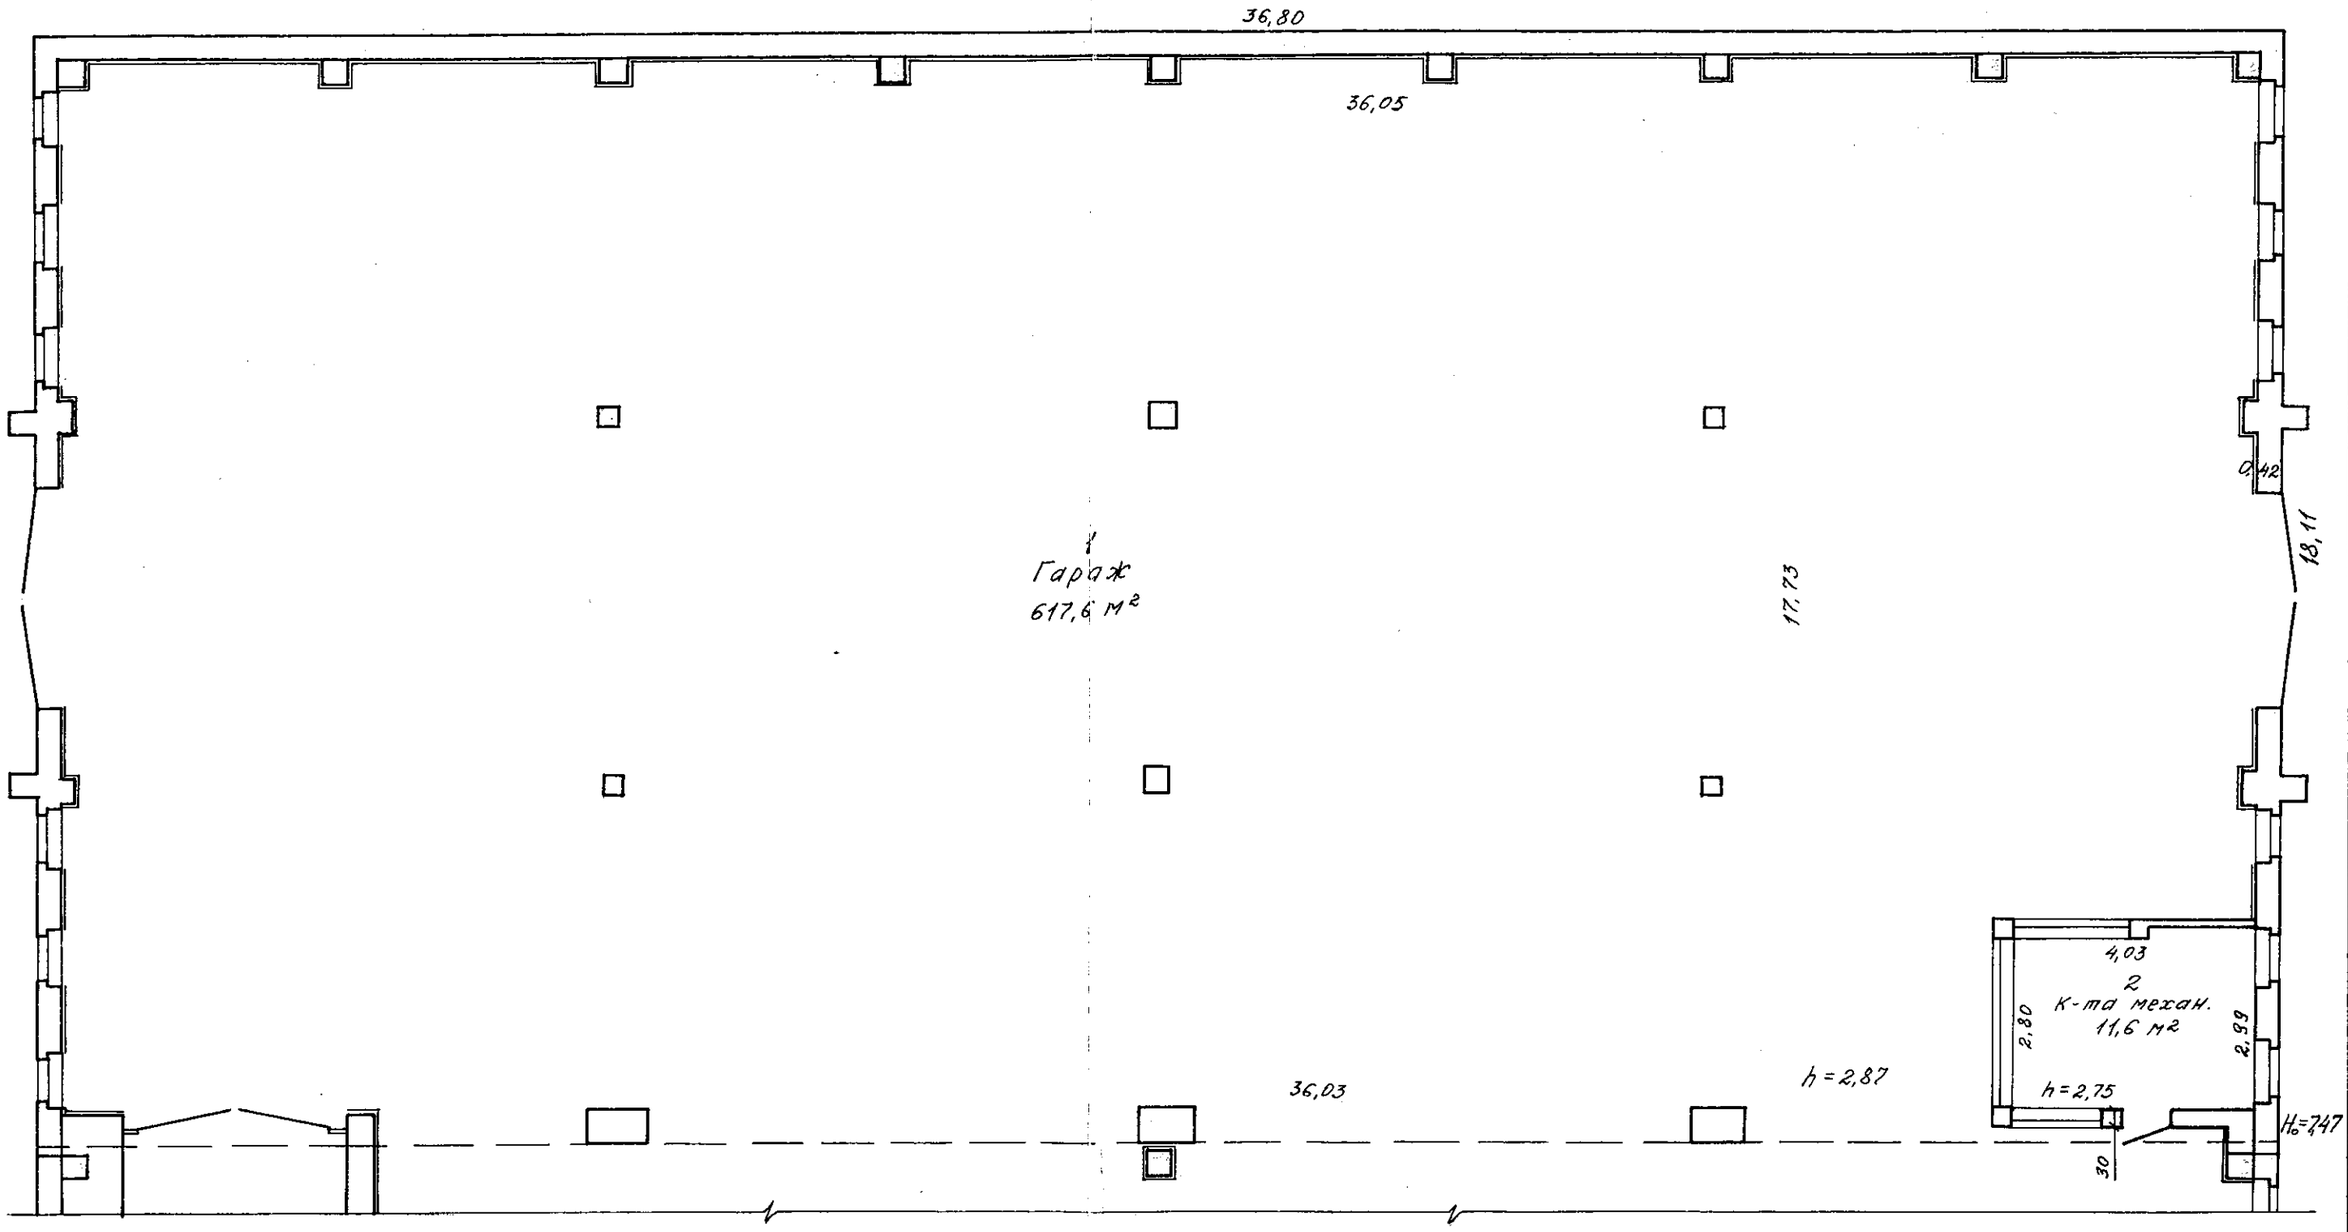

БЮРО ТЕХНИЧЕСКОЙ ИНВЕНТАРИЗАЦИИ
г. МИНСКА

ул. Антоновская № 13

к-мна	квартал	участок	Литер
171	348		Г 2/К

план 1 этажа, лист № 1 М 1: 100

Составил	Шляхова	Шляхова	19.02.97г.
Вычертил	Шляхова	Шляхова	19.02.97г.
Проверил	Кравченко		