
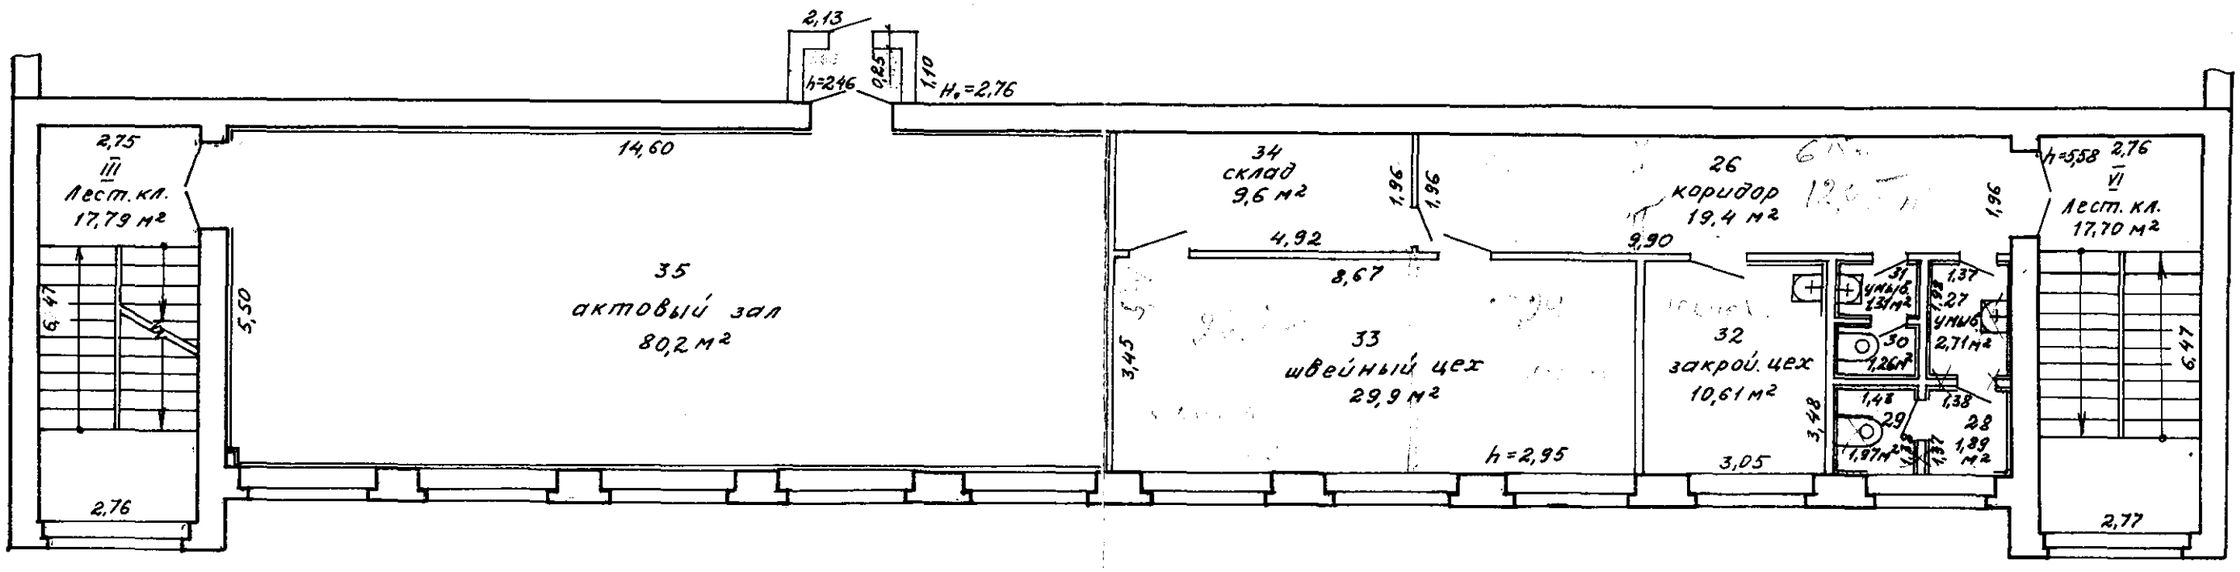


БТИ ТЕХНИЧЕСКОЙ ИНВЕНТАРИЗАЦИИ
г. МИНСКА

ул. Антоновская			№ 13
кв. 171	дом 348	участок	Литер А 3/К
план 3	этаж	лист № 4	М 1: 100
Составил	Шляхова	Шляхова	18.02.97г.
Вычертил	Шляхова	Шляхова	18.02.97г.
Проверил	Кравченко		

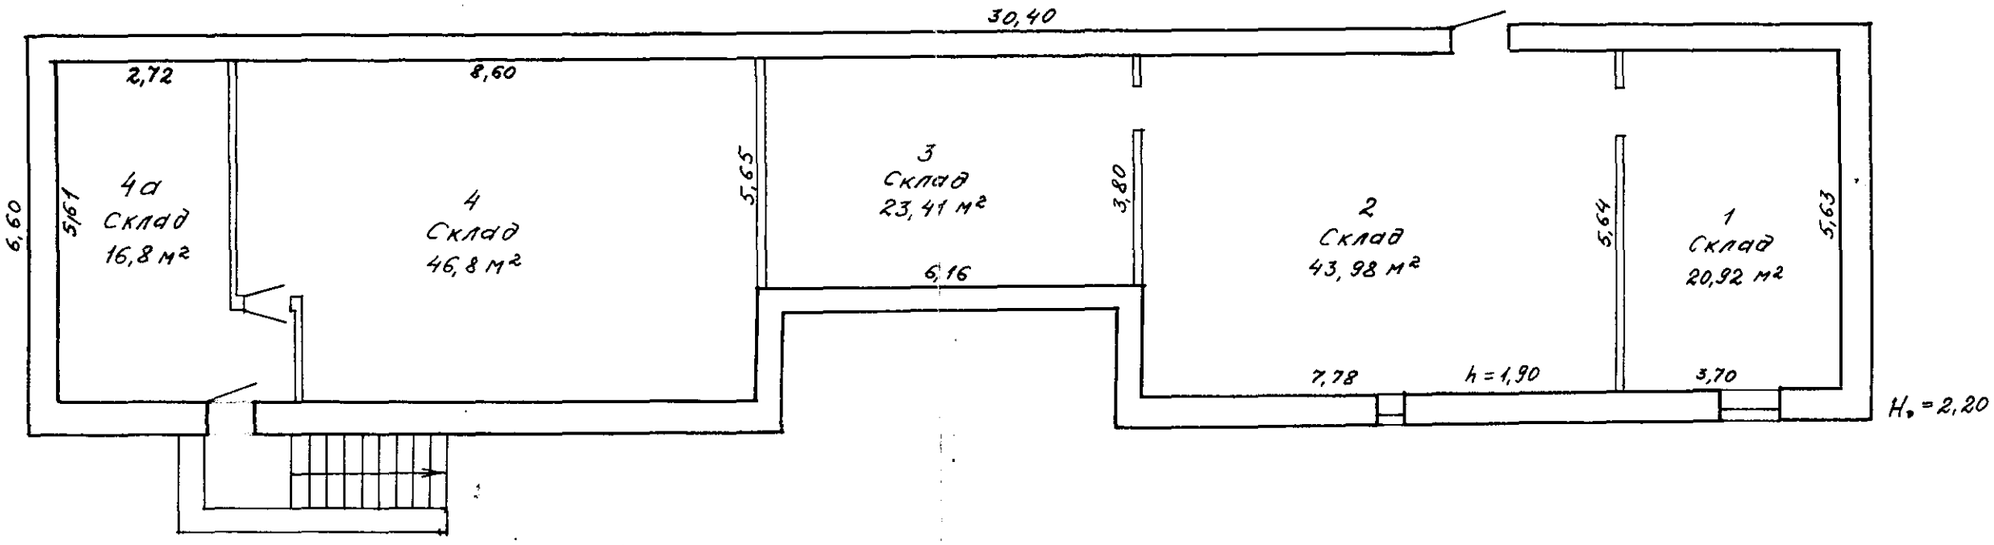


БЮРО ТЕХНИЧЕСКОЙ ИНВЕНТАРИЗАЦИИ
г. МИНСКА

ул. Антоновская № 13

квартал	участок	Литер
171	348	А 3/К


план подвала этажа лист № 1 М 1: 100

Составил	Фигура	Шляхова	18.02.97г.
Вычертил	Фигура	Шляхова	18.02.97г.
Проверил		Кравченко	

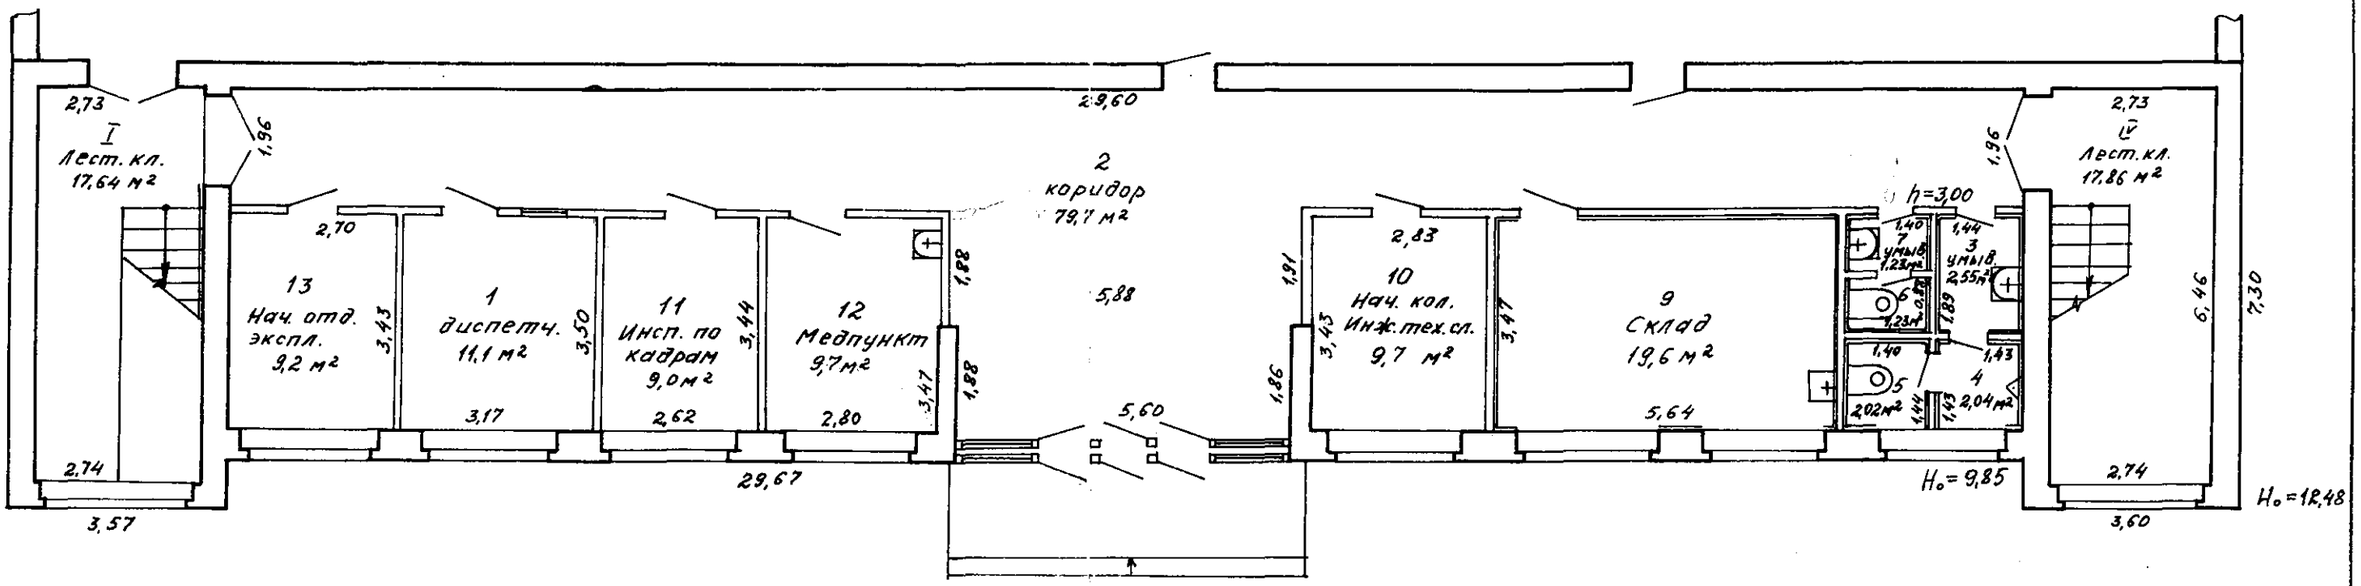

БЮРО ТЕХНИЧЕСКОЙ ИНВЕНТАРИЗАЦИИ
г. МИНСКА

ул. Антоновская			№ 13
инв. № 171	корпус 348	указатель	Литер А 3/К
план 1		лист № 2	М 1:100
Составил	Шляхова		18.02.97 г.
Вычертил	Шляхова		18.02.97 г.
Проверил	Кравченко		

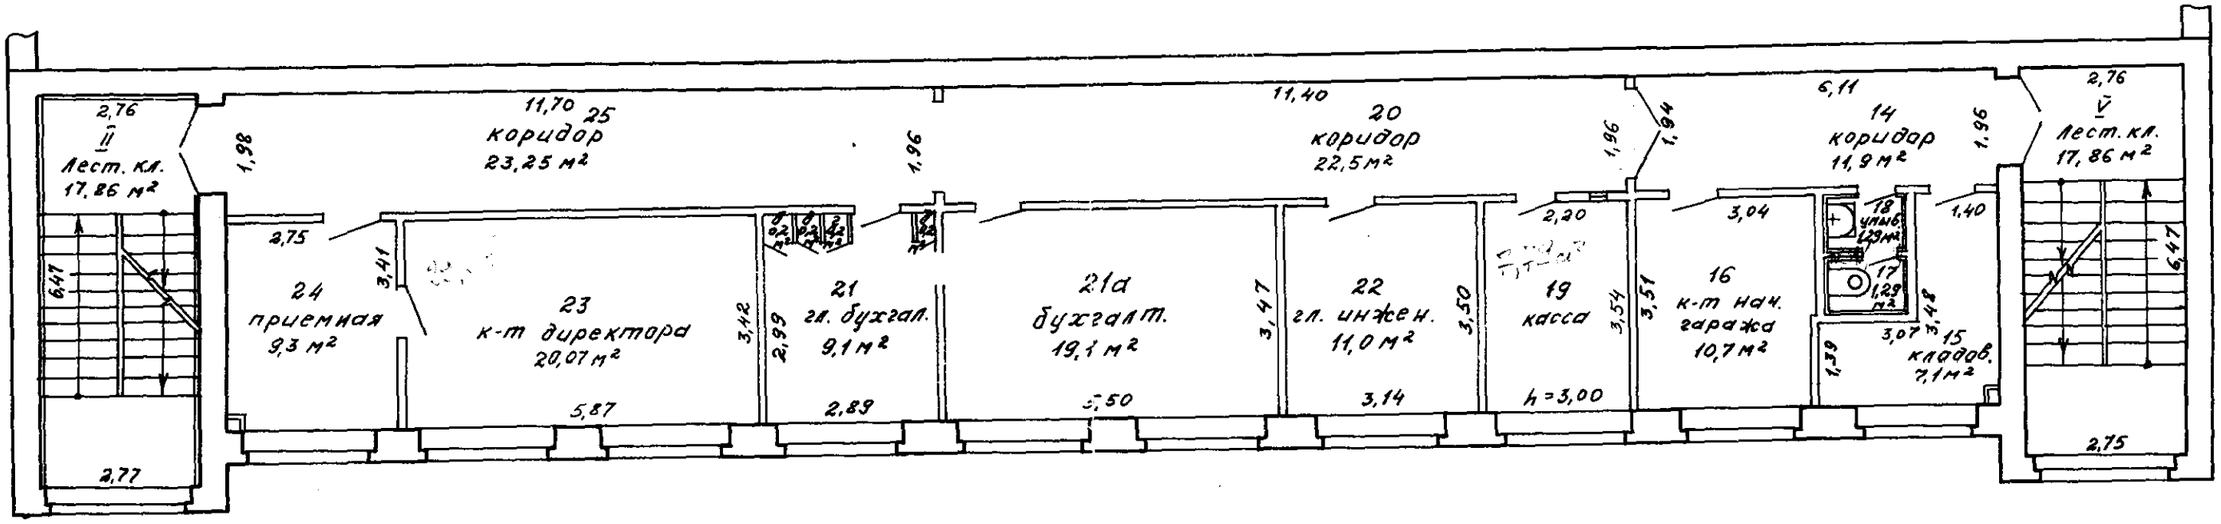

БЮРО ТЕХНИЧЕСКОЙ ИНВЕНТАРИЗАЦИИ
г. МИНСКА

ул. Антоновская			№ 13
к-ма 171	квартал 348	участок	Литер А 3/К
план 2	этаж		лист № 3	М 1:100
Составил	Шляхова	Филиал-	18.02.97г.
Вычертил	Шляхова	Филиал-	18.02.97г.
Проверил	Кравченко		