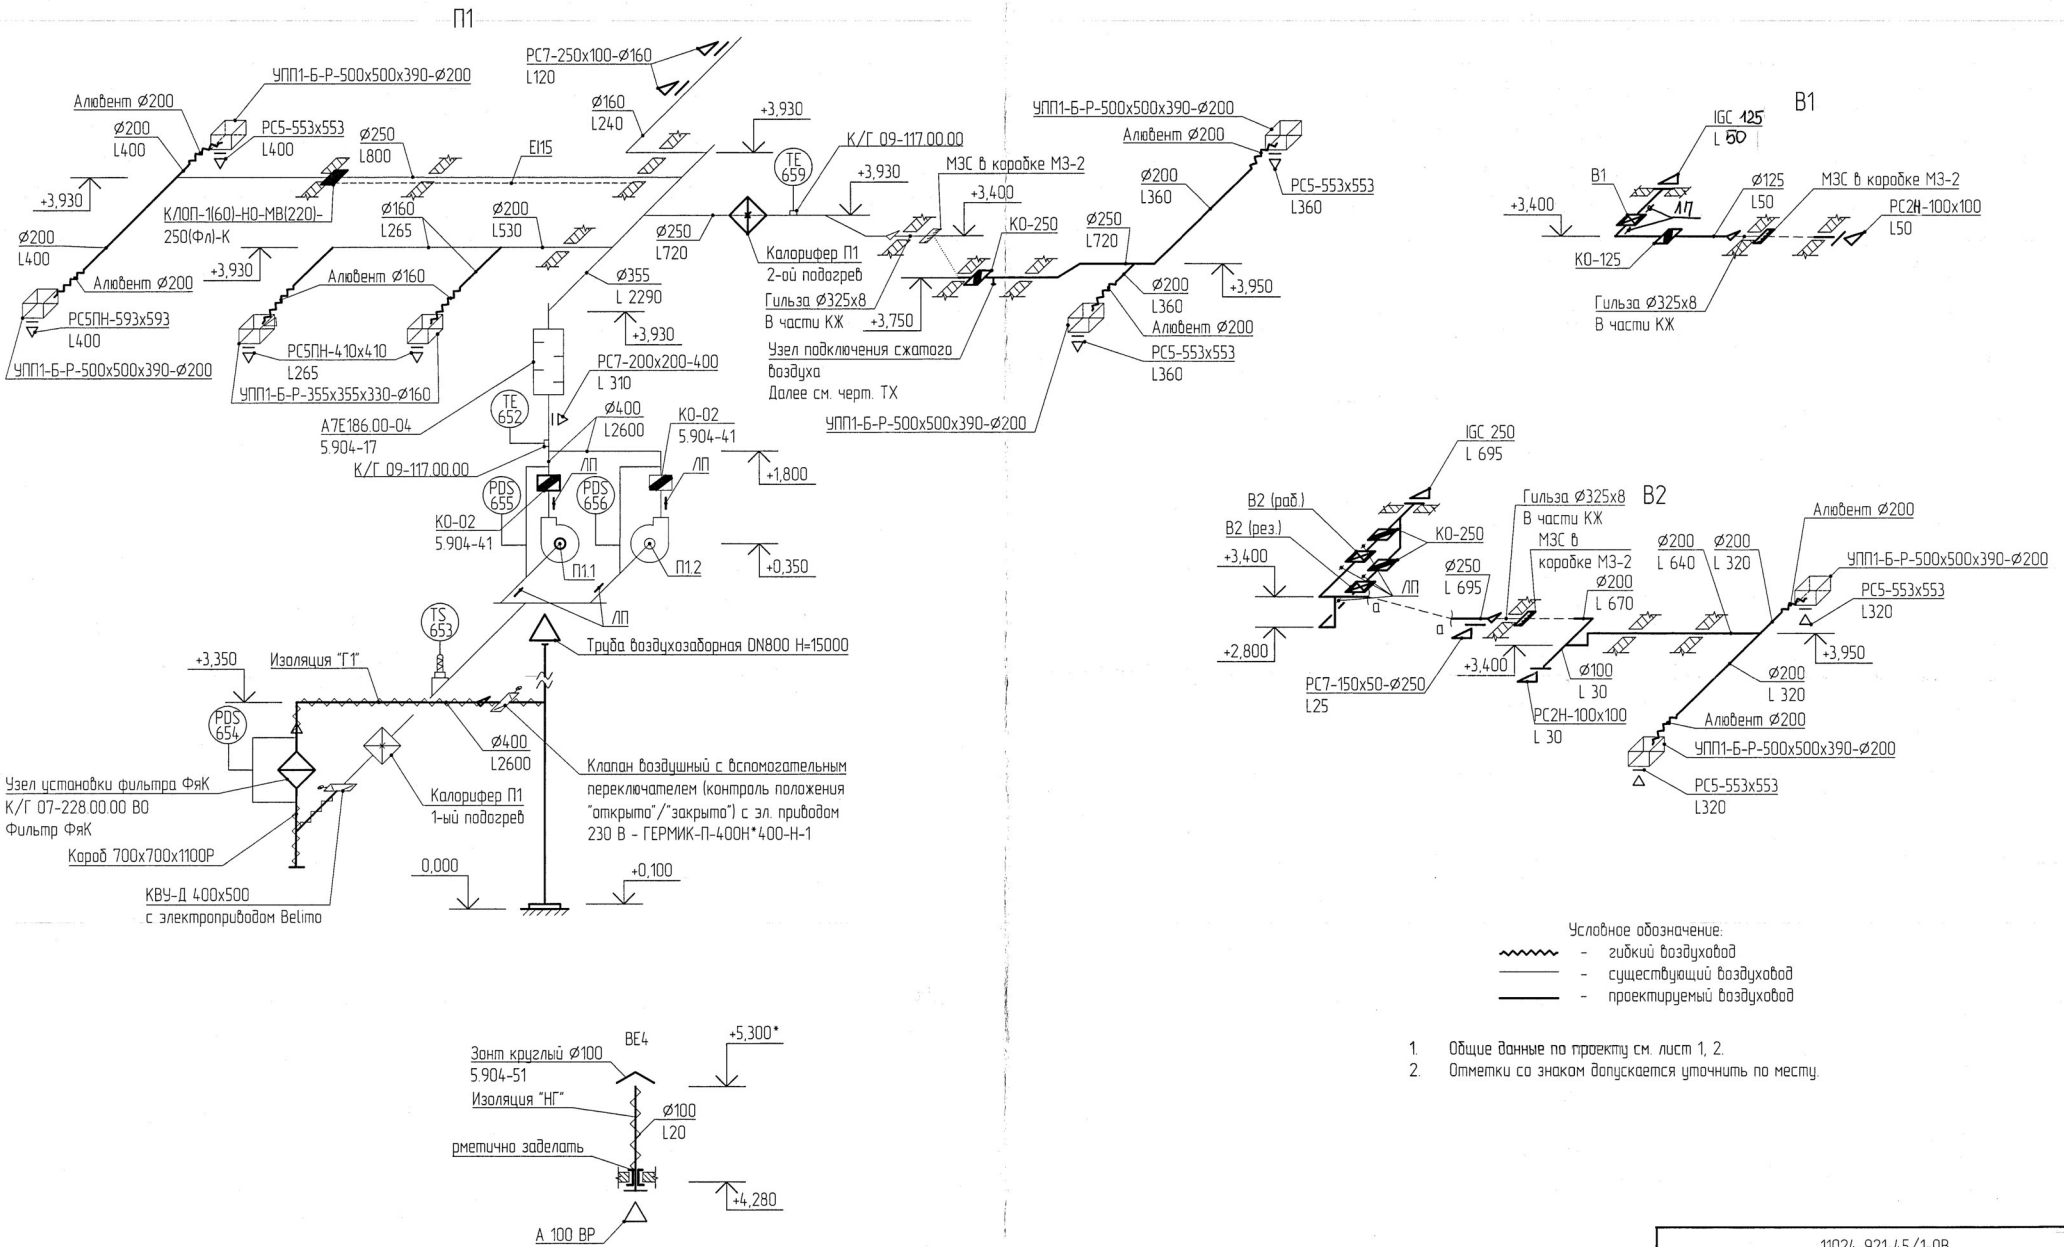


Условное обозначение:

- гибкий воздуховод
- существующий воздуховод
- проектируемый воздуховод

1. Общие данные по проекту см. лист 1, 2.
2. Отметки со знаком допускается уточнить по месту.

11024-921-45/1-ОВ			
"Станция смешения бензинов в товарно-сырьевом цехе №8 ОАО "Нафтан"			
Операторная	Стадия	Лист	Листов
	С	7	
Схемы систем вентиляции			

Инв. N подл. 59278 | Подпись и дата | Взам. инв. N

Формат А2