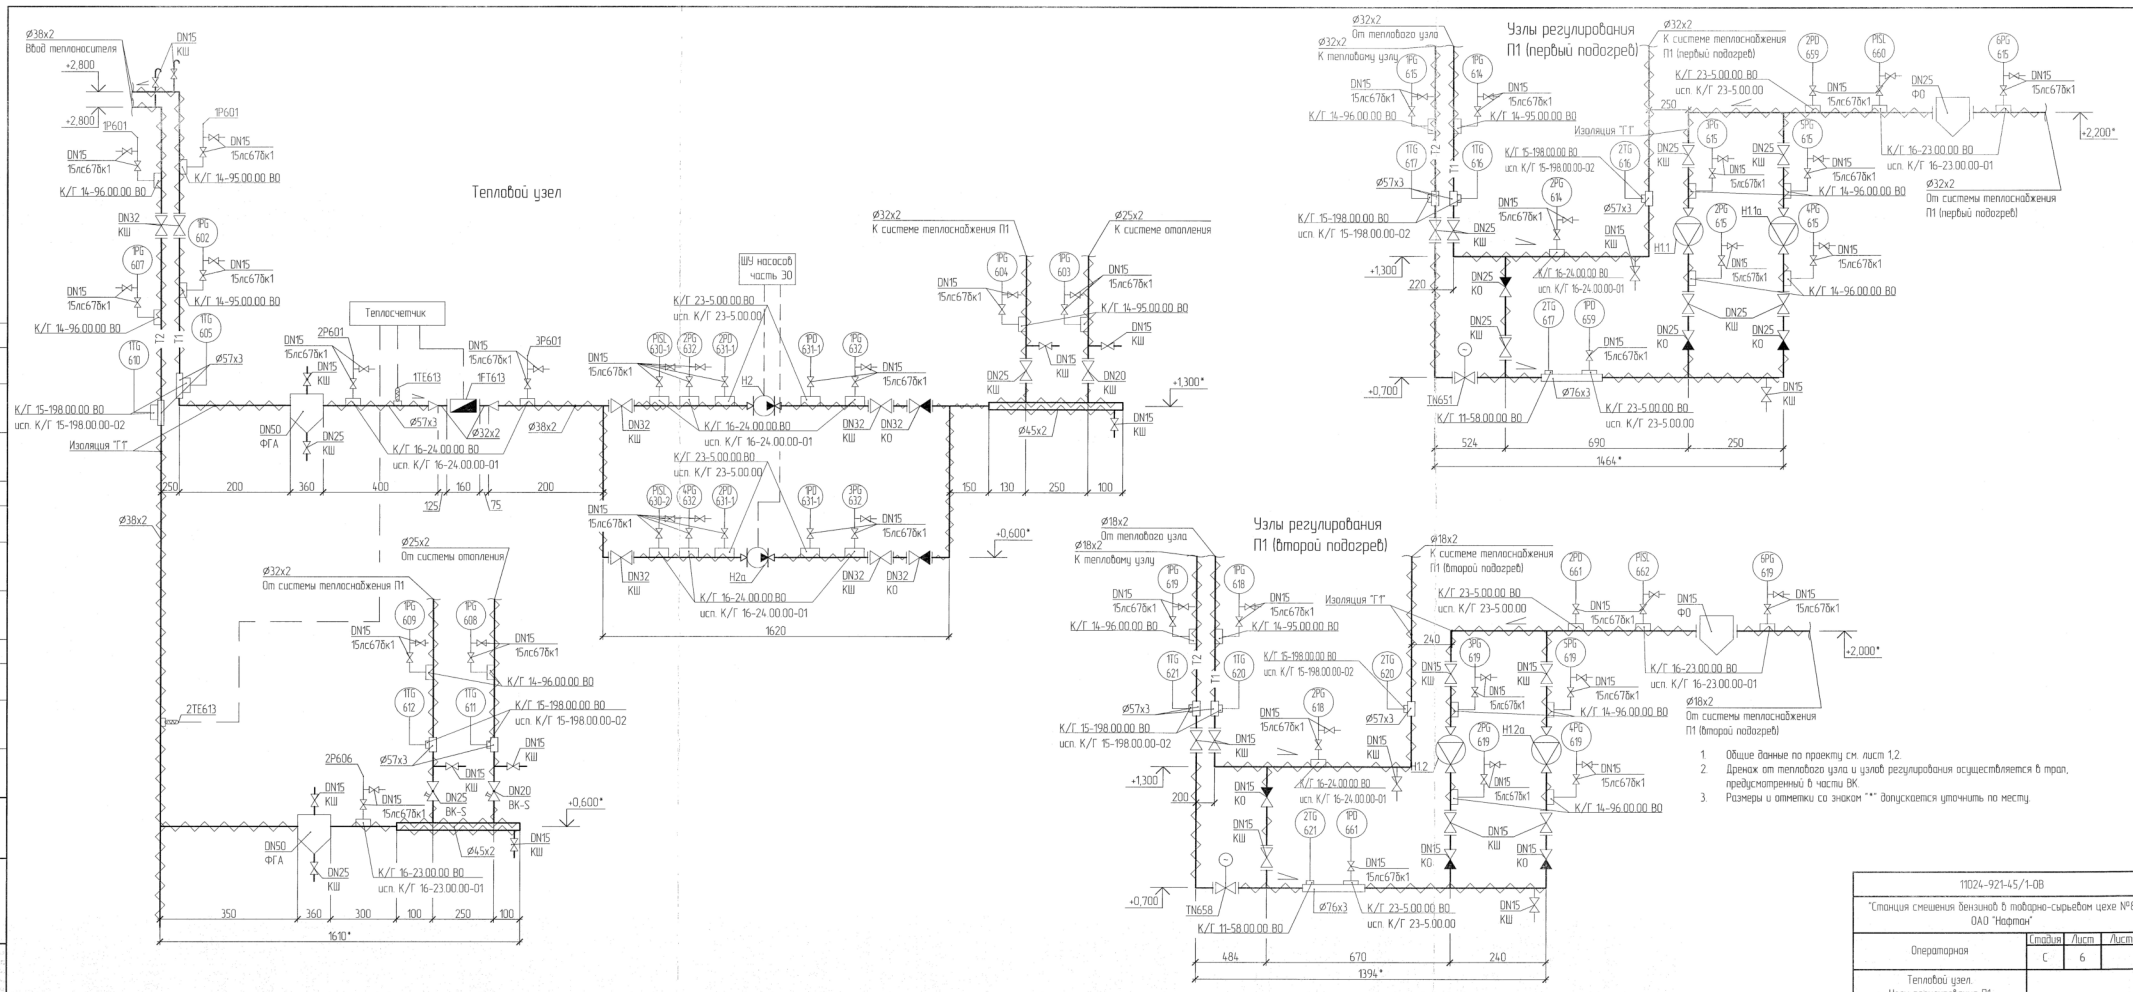


1. Общие данные по проекту см. лист 1.2.
2. Дренаж от теплового узла и узлов регулирования осуществляется в трап, предусмотренный в части ВК.
3. Размеры и отметки со знаком "*" допускается уточнить по месту.

11024-921-45/1-ОВ			
"Станция смешения бензиной в товарно-сырьевом цехе №8 ОАО "Нафтан"			
Операторная	Стадия	Лист	Листов
	С	6	
Тепловой узел. Узлы регулирования П1			

Согласовано
Инв. № подл. | Подпись и дата | Взам. инв. №
Инв. № подл.
Формат А4х3