УТВЕРЖДАЮ
Председатель
комитета архитектуры
и градостроительства Мингорисполкома
_____ В.В.Гутько
«14» 08 2026 г.


СХЕМА размещения объекта строительства от 12.08.2026 № 3973

Наименование объекта строительства: "Возведение центрального теплового пункта по ул. Калинина, 28а в г.Минске"

Заказчик: Государственное предприятие "Минсккоммунтеплосеть"

Адрес объекта: г.Минск, Первомайский район, ул. Калинина, 28а

Место размещения застраиваемого (осваиваемого) земельного участка
(границы работ показаны условно и подлежат уточнению в процессе проектирования)

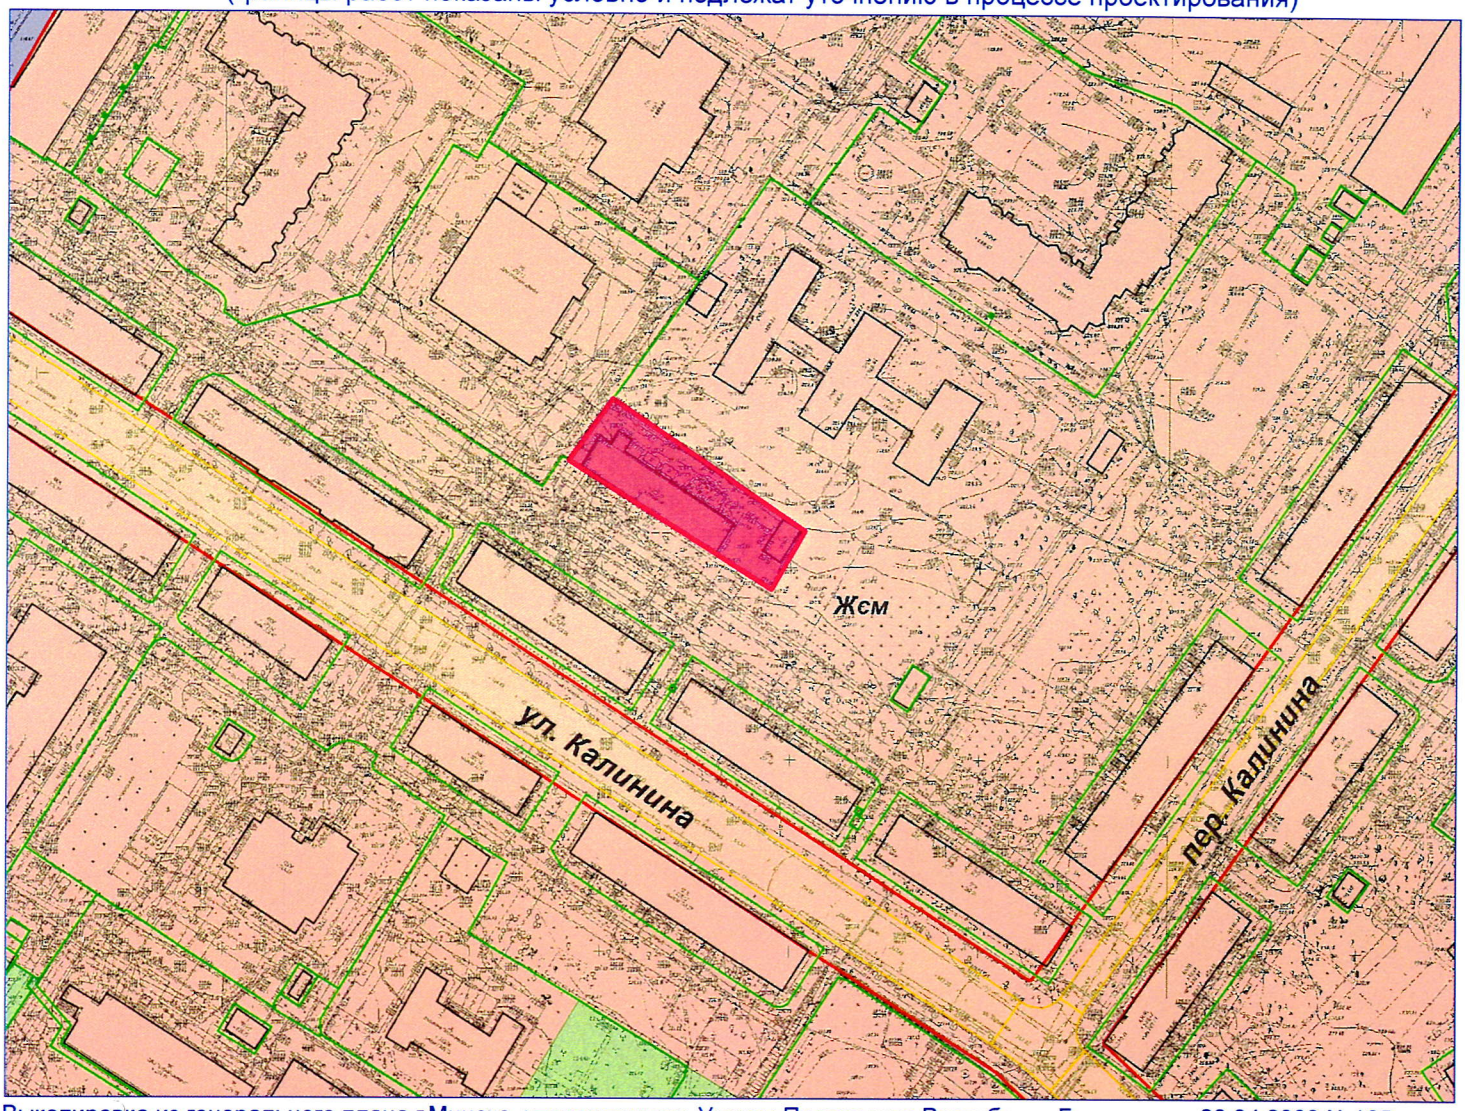

Выкопировка из генерального плана г.Минска, утвержденного Указом Президента Республики Беларусь от 23.04.2003 №165 "Об утверждении генерального плана г.Минска и некоторых вопросах его реализации" (план функционального зонирования)

Тип функционального использования территории:
Жсм – зона жилой смешанной многоквартирной застройки

Сведения о градостроительных регламентах см. в подпункте 2.2 пункта 2 архитектурно-планировочного задания

Директор КУП "Минский городской центр инжиниринговых услуг" _____ 14.08.2026 / Л.В.Норик /

Схему составил		Буркун Александра Сергеевна 365-45-60