26-485 *приложение к акту выбора земельного участка*

ВЫКОПИРОВКА ИЗ ЗЕМЕЛЬНО-КАДАСТРОВОГО ПЛАНА г. МИНСКА

Коммунальному унитарному производственному предприятию по эксплуатации и ремонту коммунальных тепловых сетей и котельных "Минсккоммунтеплосеть"

для строительства инженерной инфраструктуры объекта
"Возведение центрального теплового пункта
по ул. Калинина, 28а в г. Минске"

Первомайский район

Согласовано:

Комитет архитектуры и градостроительства Мингорисполкома


Комитет архитектуры и градостроительства Мингорисполкома
СОГЛАСОВАНО
Председатель комитета
В.В.Гутько
«___» _____ 20___ г.


Комитет землеустройства Мингорисполкома

КОМИТЕТ ЗЕМЛЕУСТРОЙСТВА МИНГОРИСПОЛКОМА
СОГЛАСОВАНО
Председатель
комитета _____ Н.М.Тюптенкова
«___» _____ 20___ г.

Государственное предприятие
"Минсккоммунтеплосеть"
Заместитель директора по капитальному строительству
И.Г. Коломиец

Обзорная схема

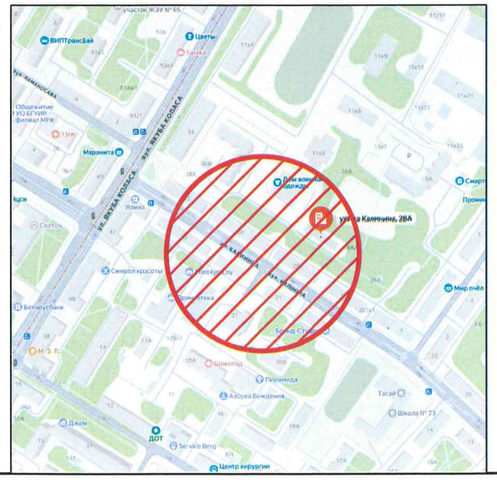

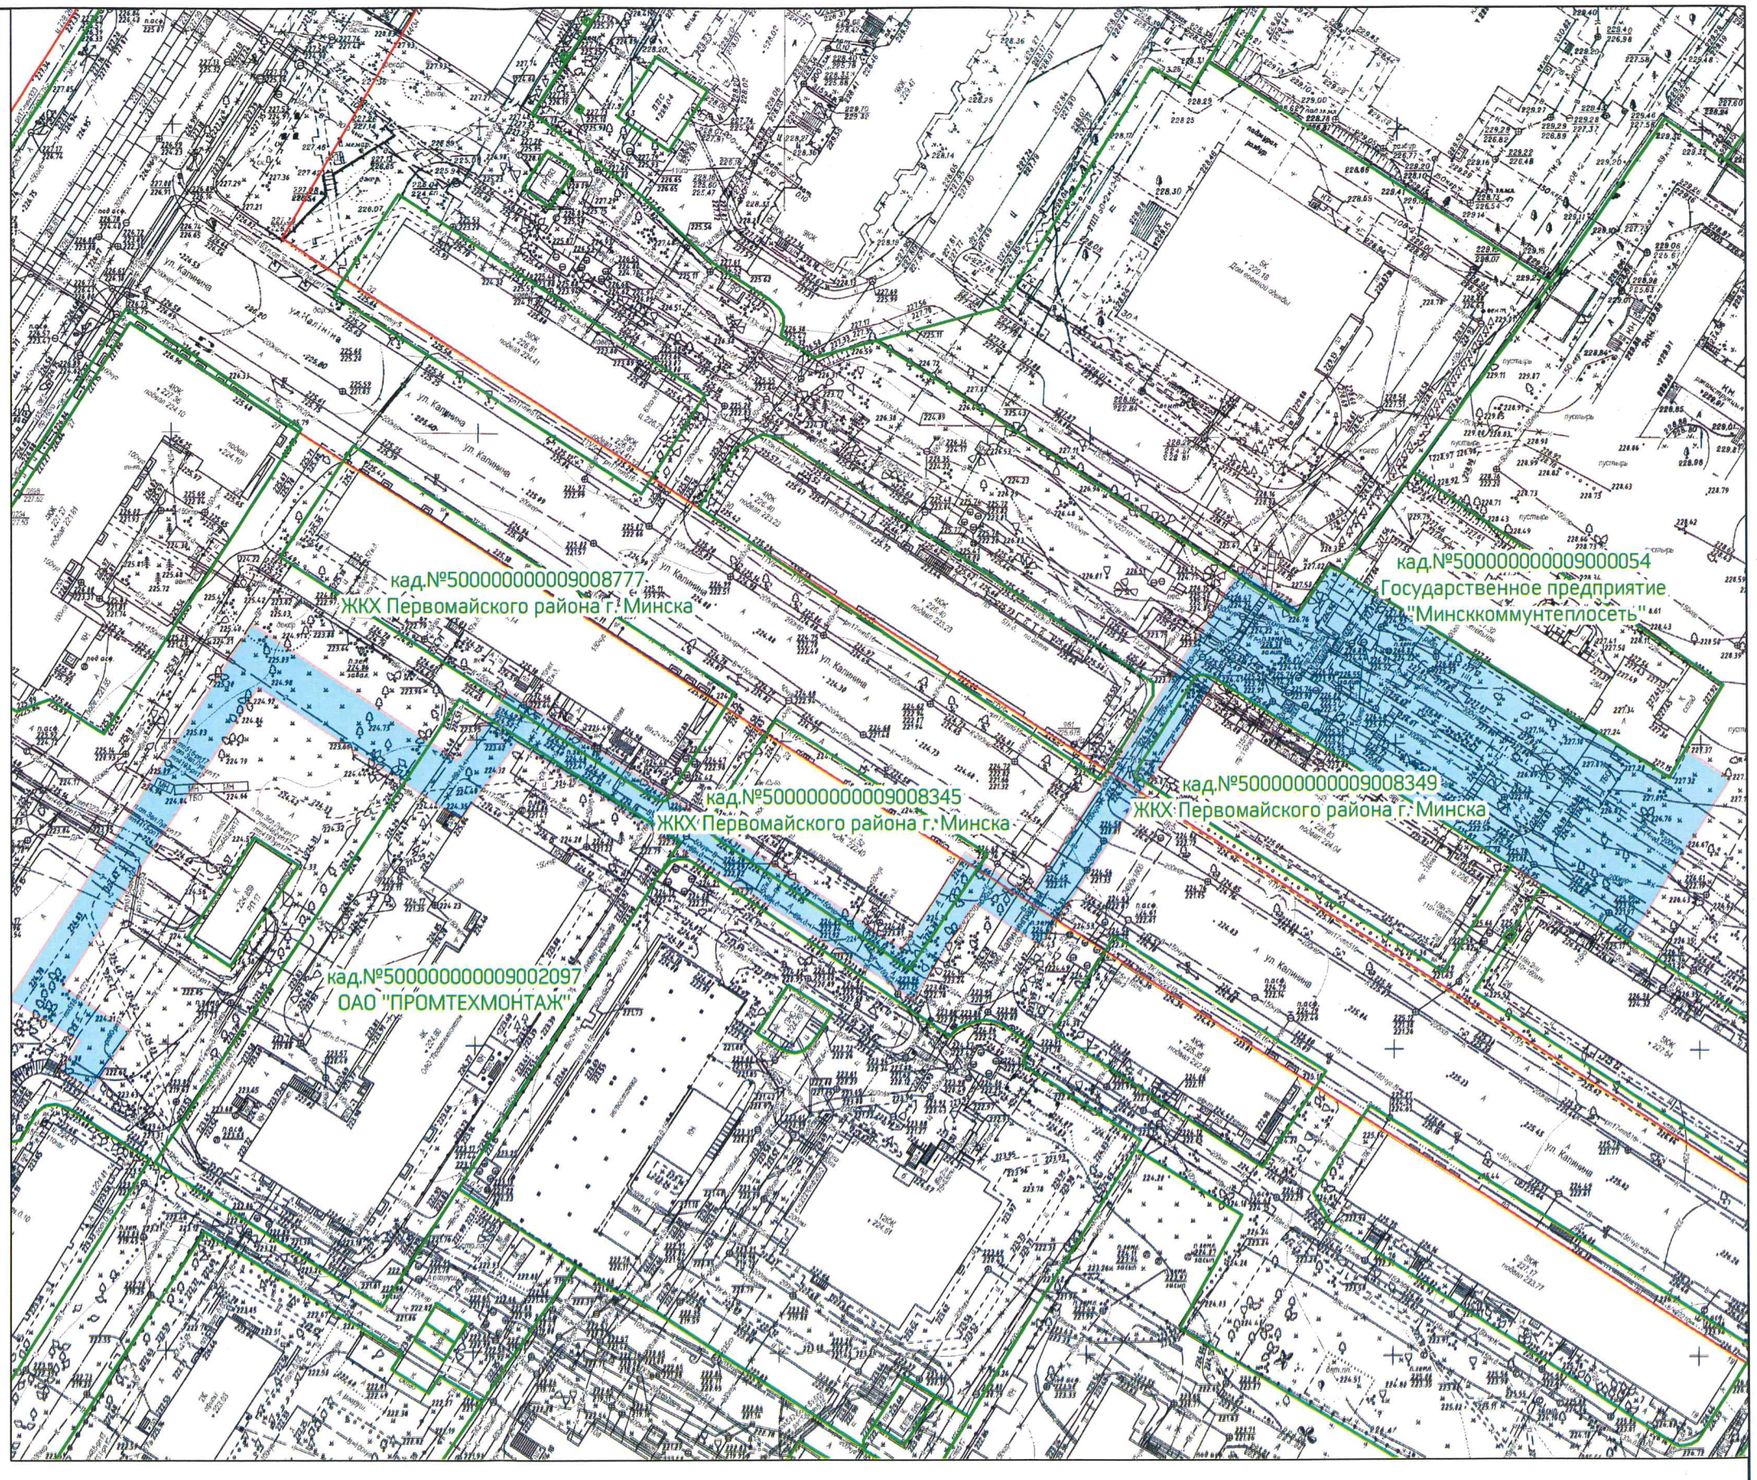

Условные обозначения

- земельный участок, испрашиваемый без изъятия (разрешается строительство)
- границы землепользователей
- красные линии

Проектно-изыскательское коммунальное унитарное предприятие "ЗЕМПРОЕКТ"			
Составил	инженер		А.Е.Криштапов
Проверил	директор		А.В.Ждан
2026 год			Масштаб 1:1000