
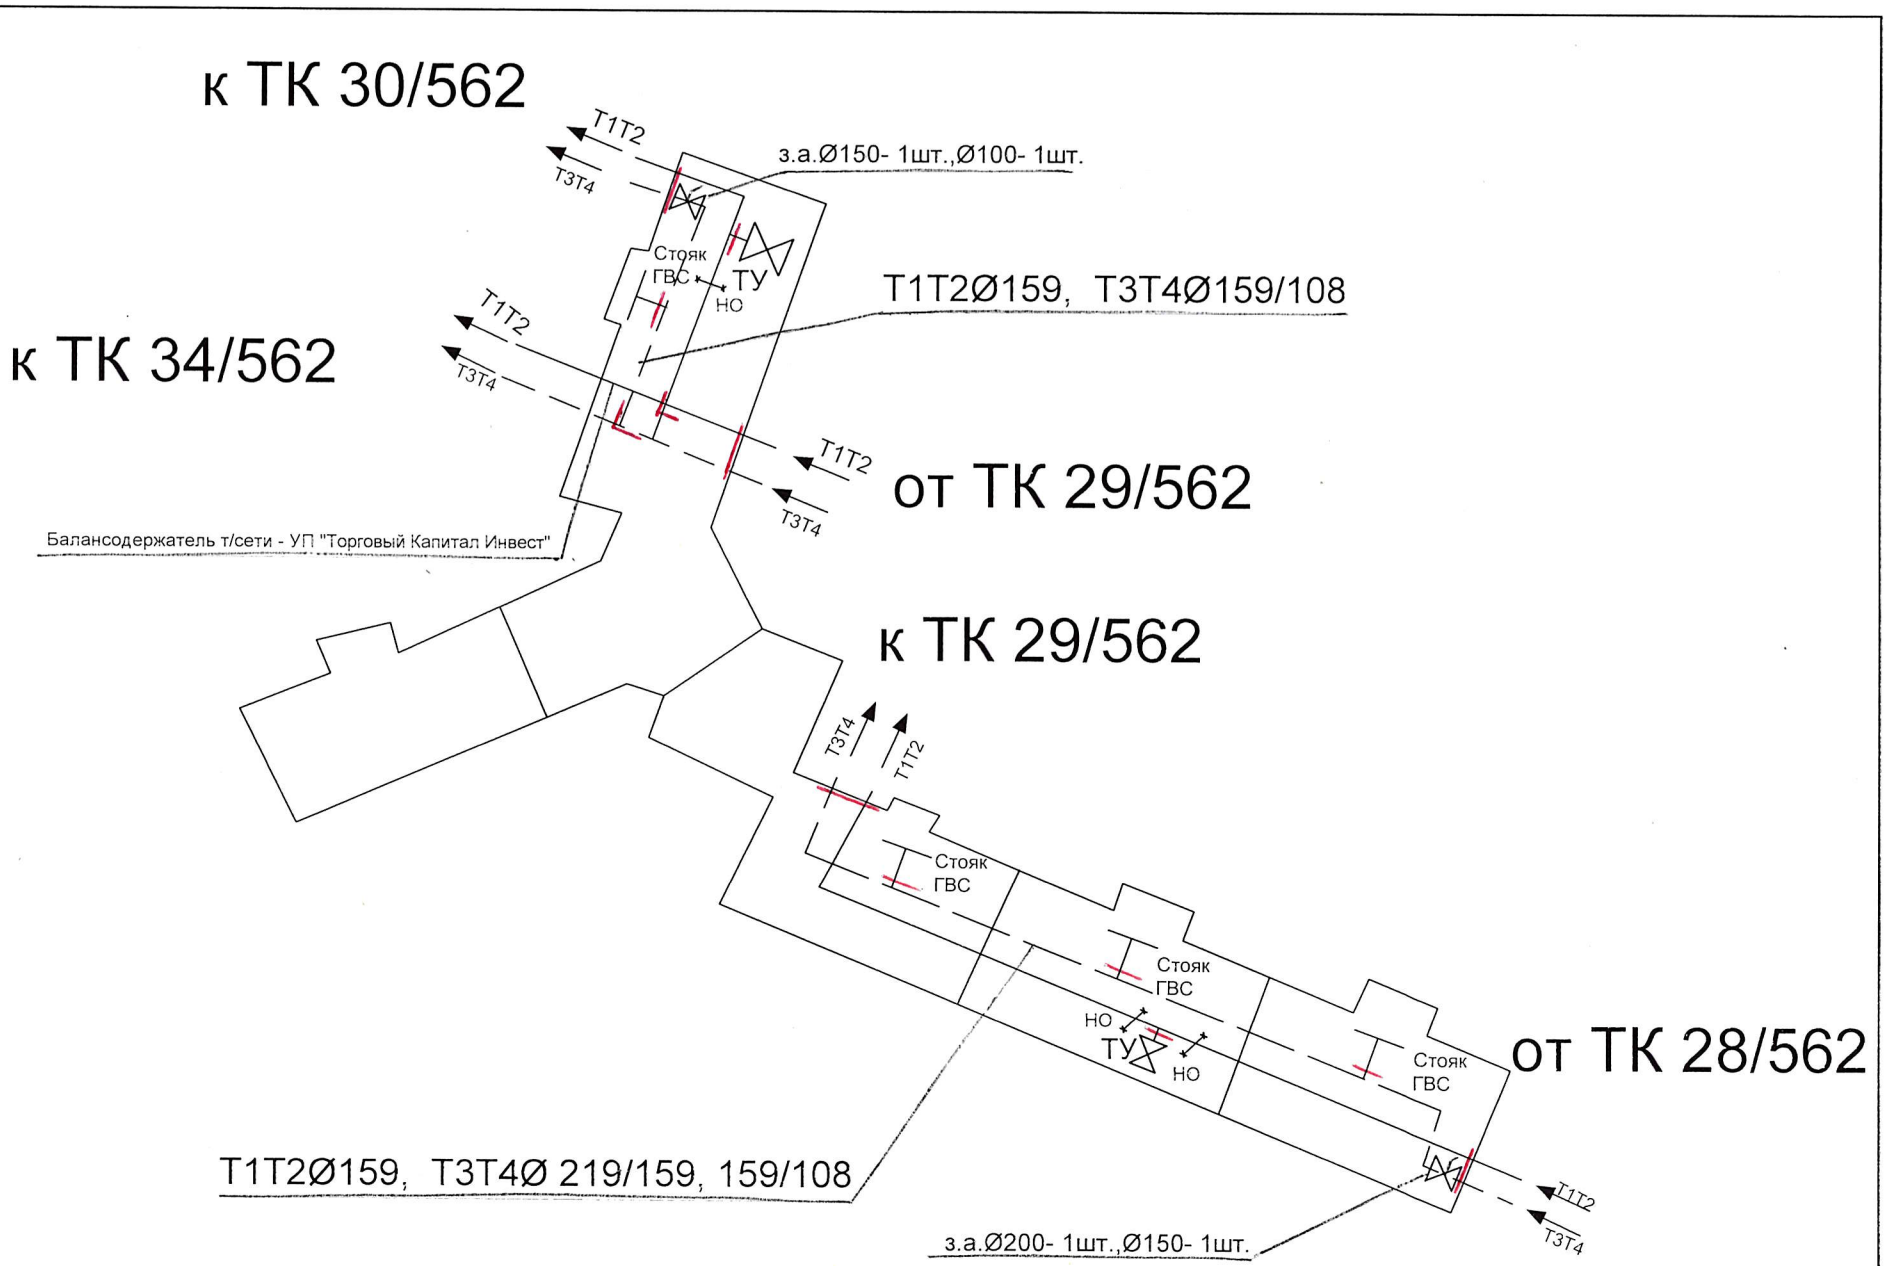



Изм	Лист	докум.	Подп	Дата	Схема транзитных трубопроводов ж.д. ул.Лобанка, 75	Стад.	Лист	Листов
разработал		Шведова И.С.				РТС-5 ГП "МКТС"		
проверил		Долотов Р.А.						
		Беспанский А.С.						

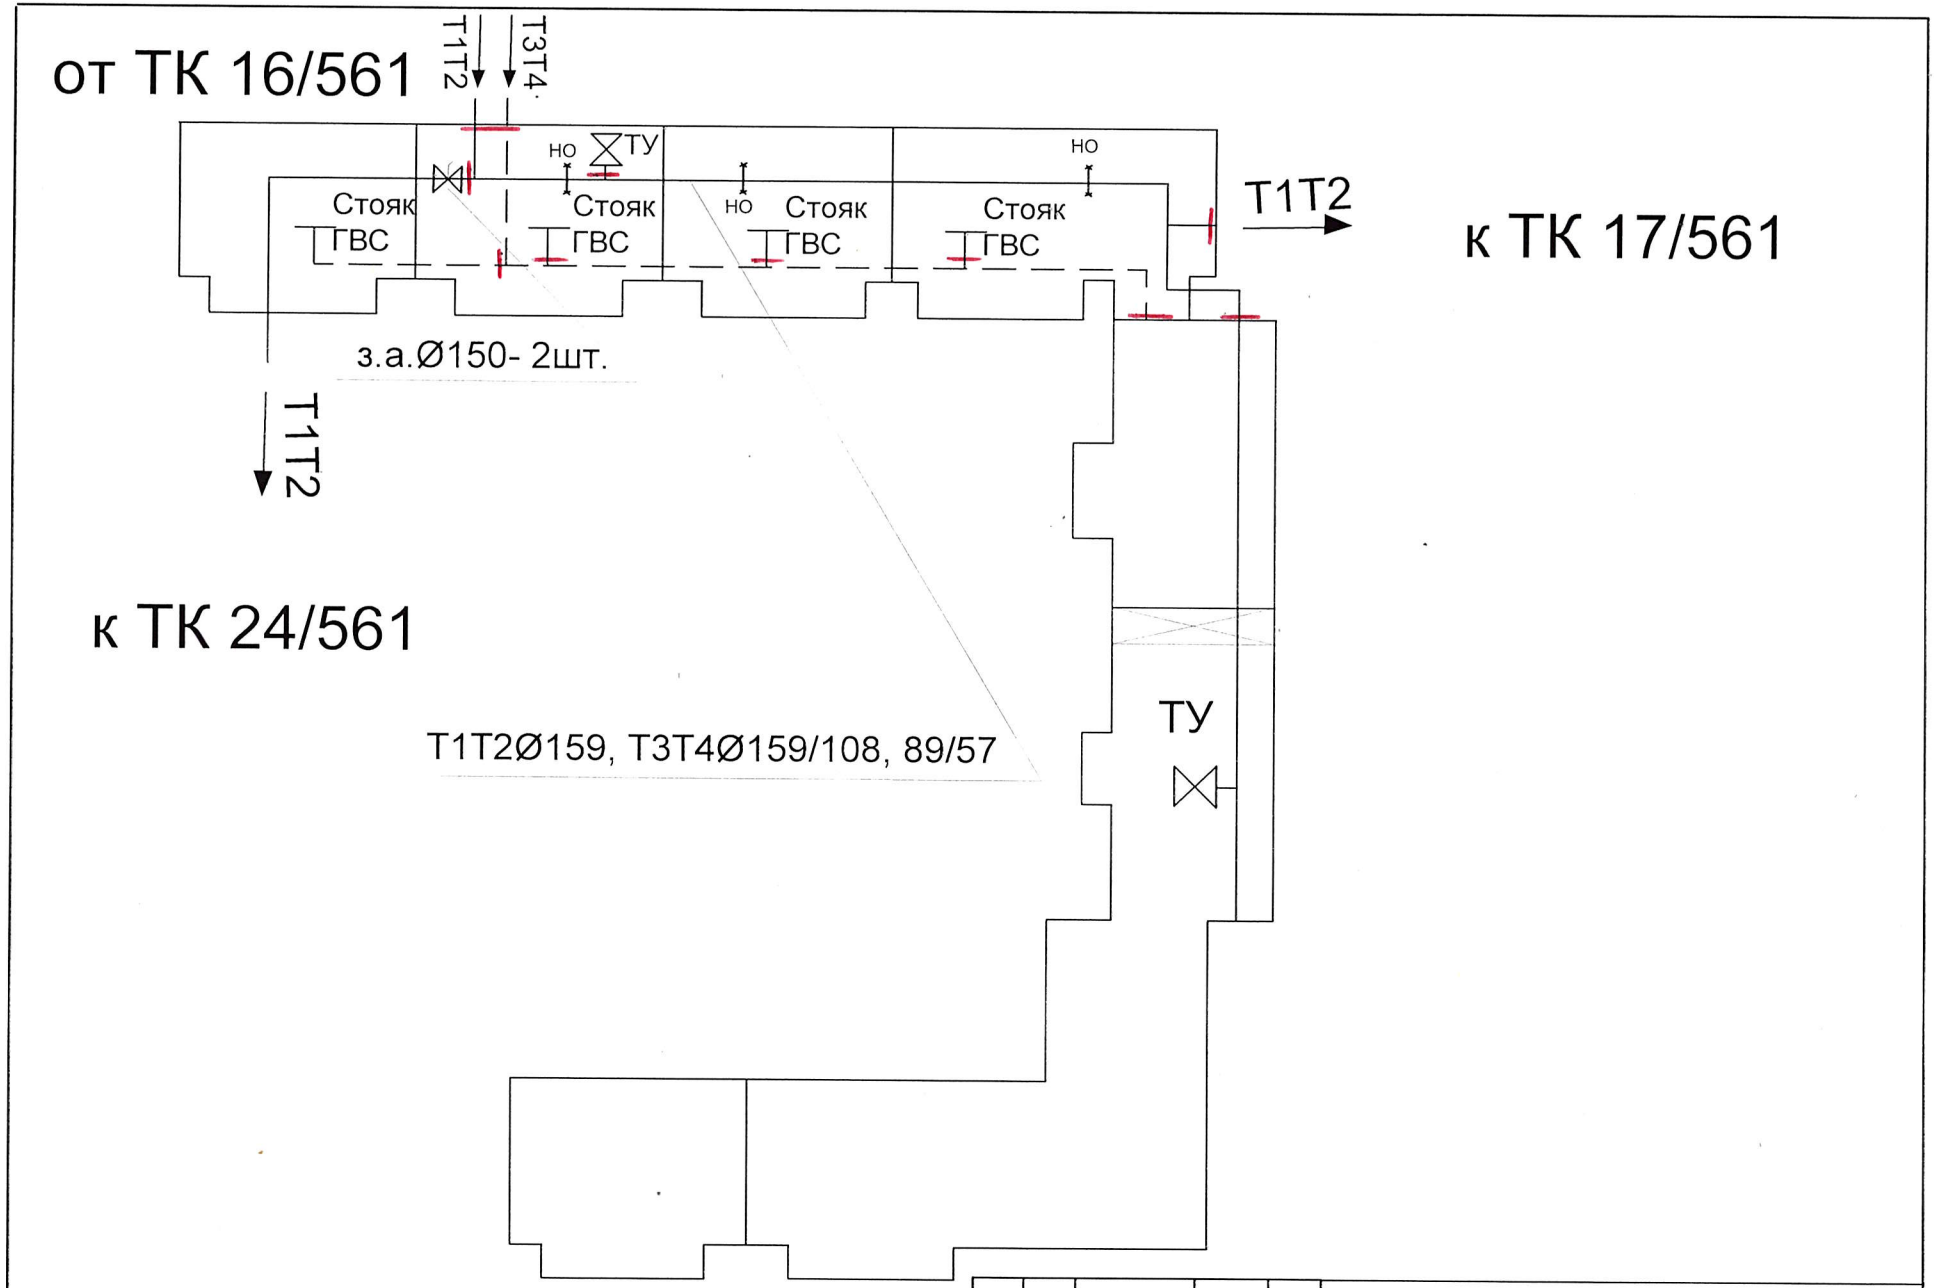

Изм	Лист	докум.	Подп	Дата	Схема транзитных трубопроводов ж.д. ул. Лобанка, 89	Стад.	Лист	Листов
разработал		Шведова И.С.						
проверил		Долотов Р.А.						
		Беспанский А.С.			РТС-5 ГП "МКТС"			


Балансодержатель КУП "ЦИТ МГИК " Фрунз. района

к ТК 32/560

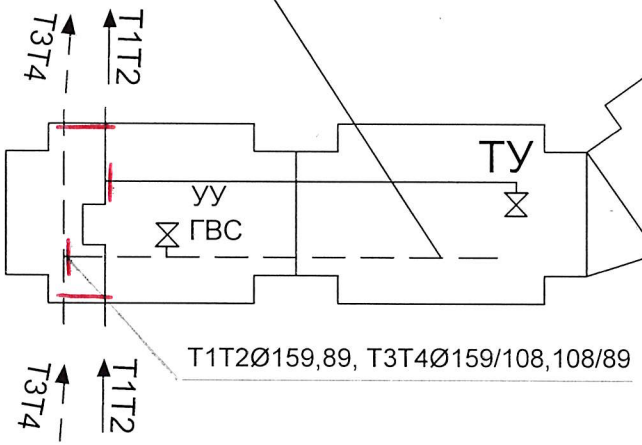


от ТК 31/560


Изм	Лист	докум.	Подп	Дата				
					Схема транзитных трубопроводов ж.д. ул.Горецкого, 51	Стад.	Лист	Листов
разработал		Шведова И.С.						
проверил		Долотов Р.А.						
		Беспанский А.С.			РТС-5 ГП "МКТС"			

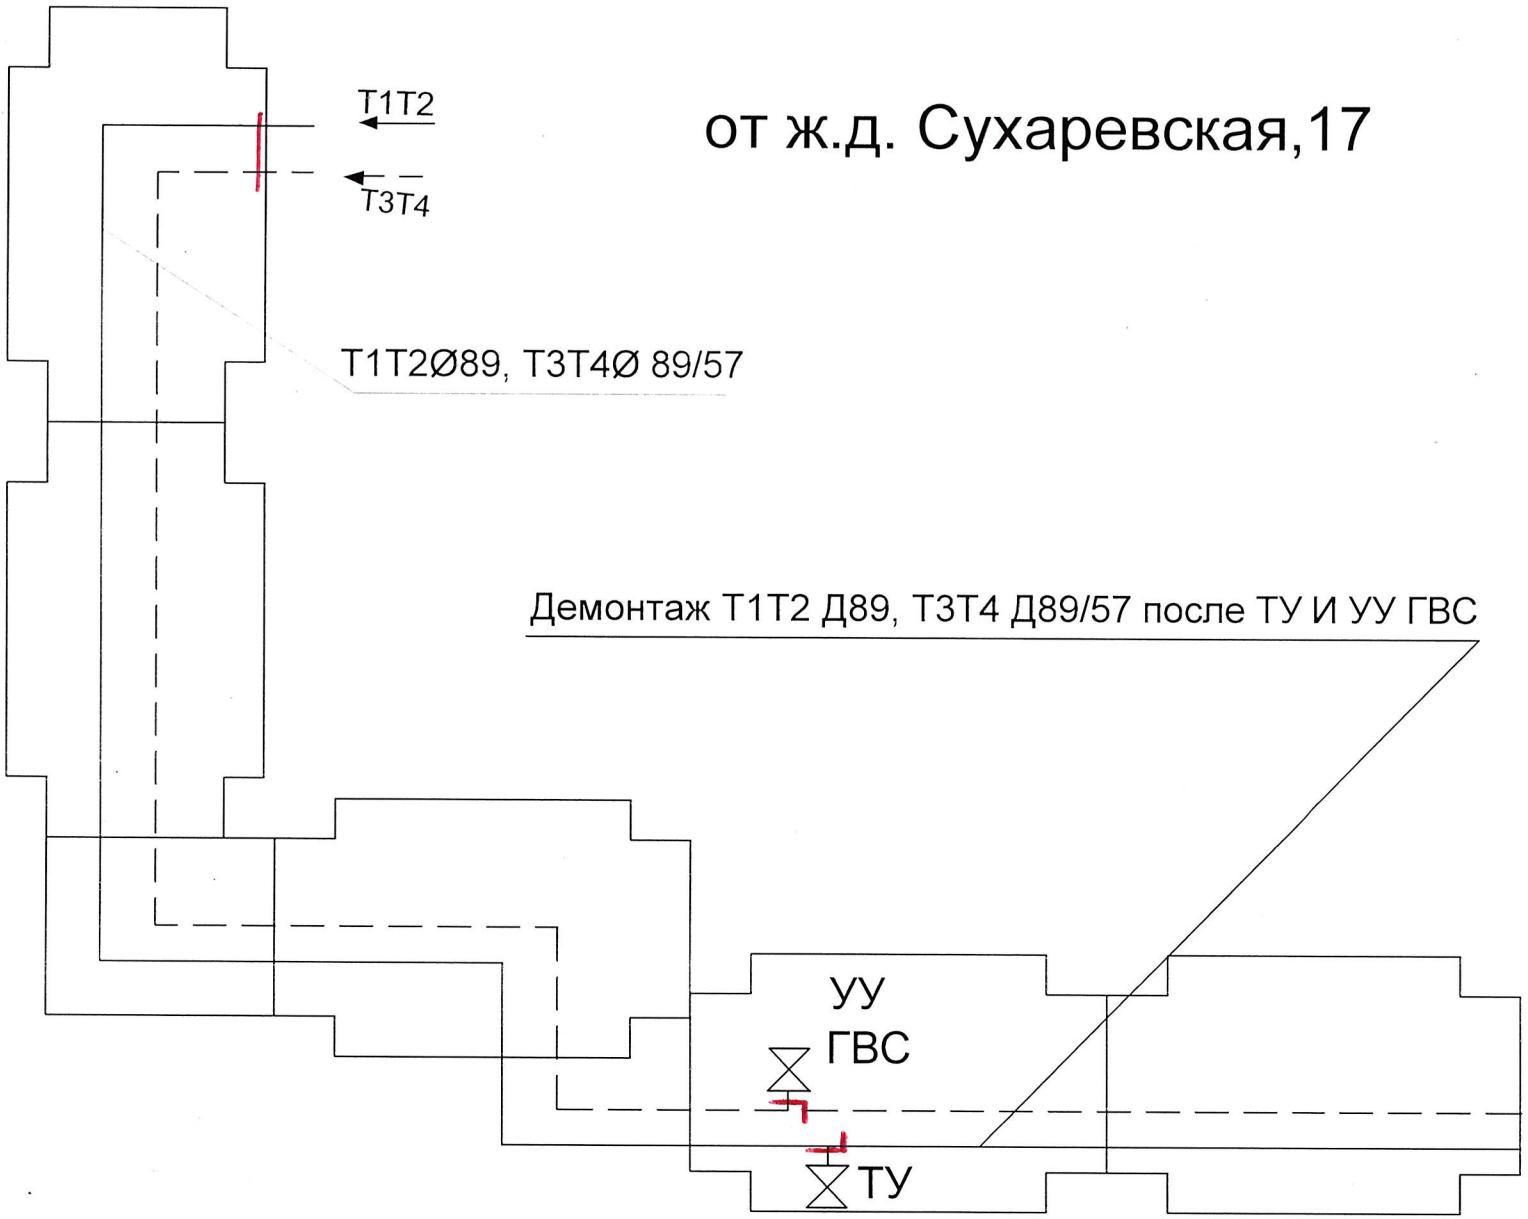

Изм	Лист	докум.	Подп	Дата	Схема транзитных трубопроводов ж.д. ул. Сухаревская, 13	Стад.	Лист	Листов
разработал		Шведова И.С.						
проверил		Долотов Р.А.						
		Беспанский А.С.				РТС-5 ГП "МКТС"		

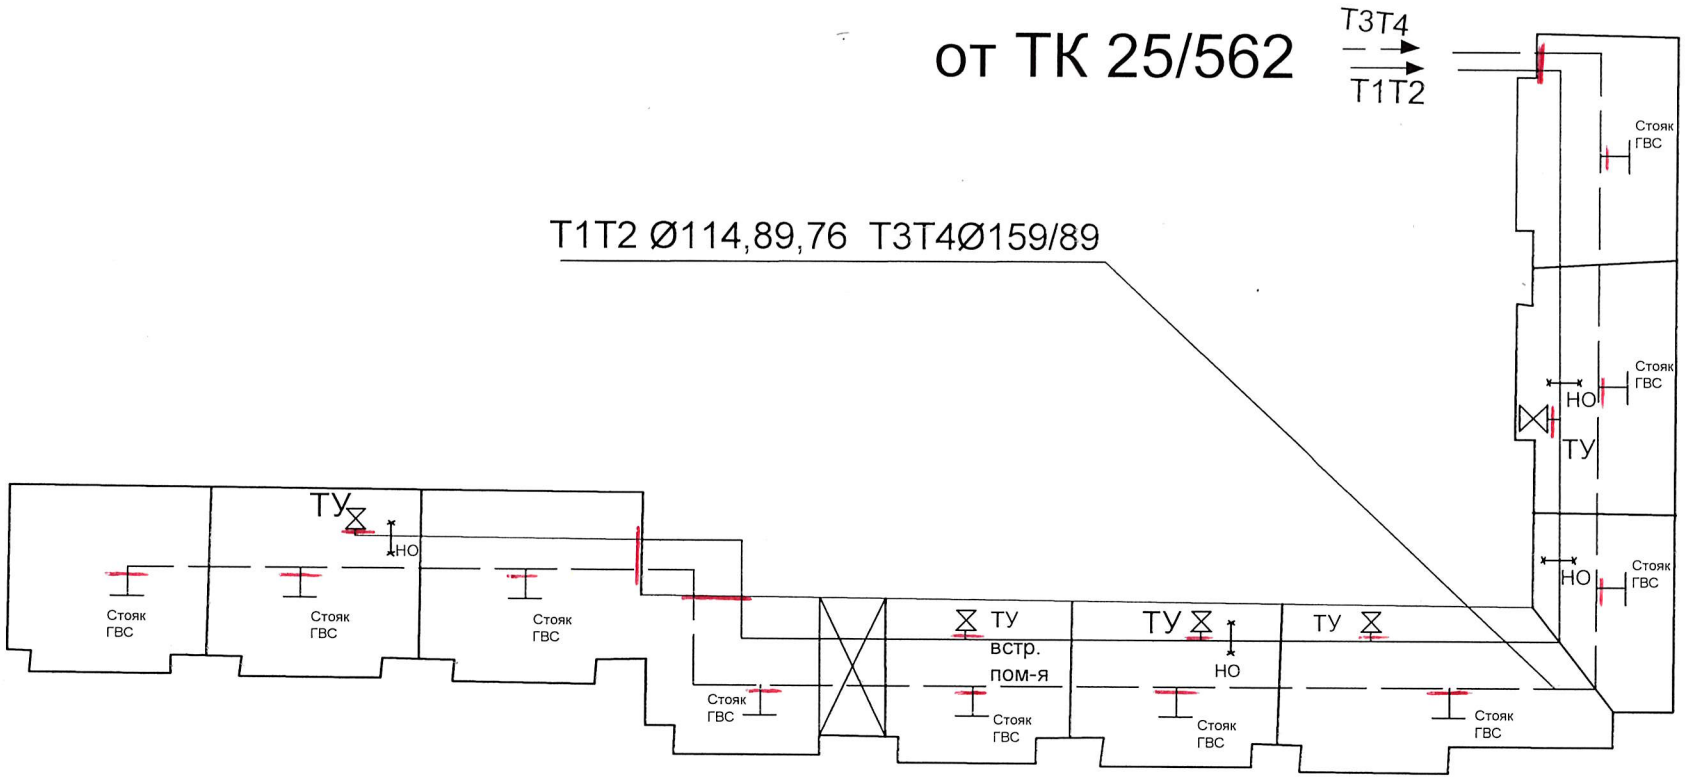

Изм	Лист	докум.	Подп	Дата				
					Схема транзитных трубопроводов ж.д. ул. Сухаревская, 26	Стад.	Лист	Листов
разработал		Шведова И.С.						
проверил		Долотов Р.А.						
		Беспанский А.С				РТС-5 ГП "МКТС"		

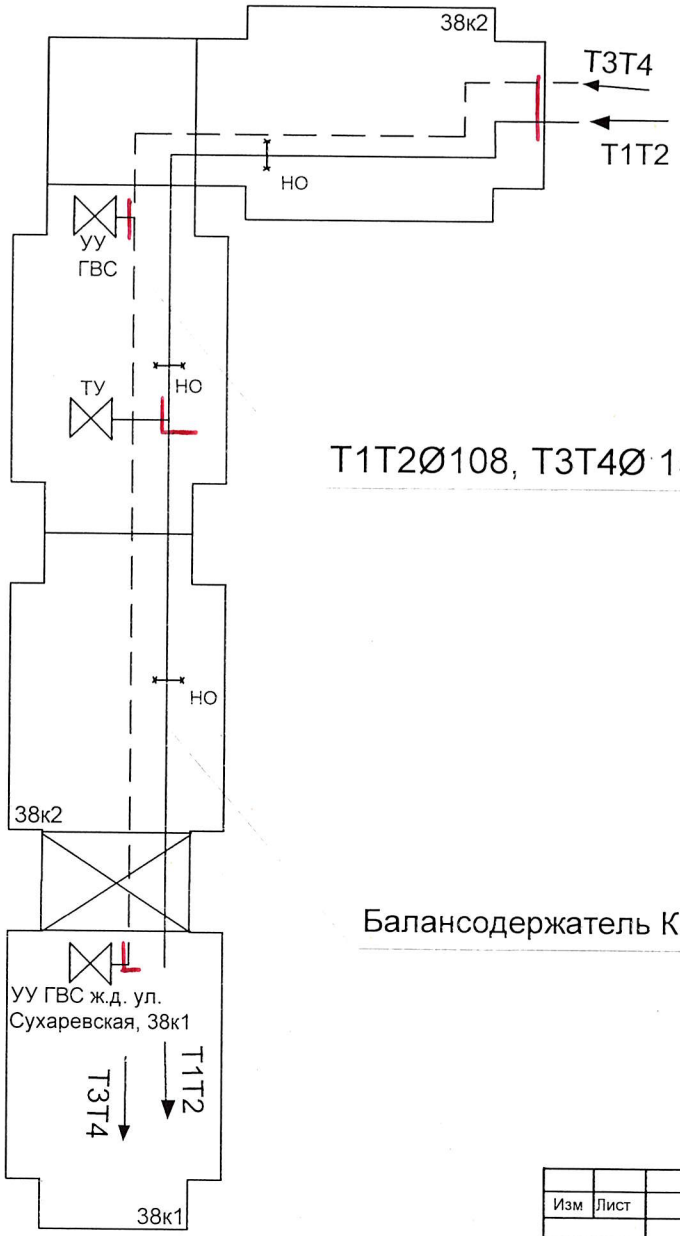


от ТК 17/562

Т1Т2Ø108, Т3Т4Ø 159/89

Балансодержатель КУП "Цит МГИК" Фрунзенского района


к ж.д. Сухаревская, 38к1

Изм	Лист	докум.	Подп	Дата	Схема транзитных трубопроводов ж.д. ул.Сухаревская, 38к2	Стад.	Лист	Листов
разработал		Шведова И.С.						
проверил		Долотов Р.А.						
		Беспанский А.С.				РТС-5 ГП "МКТС"		

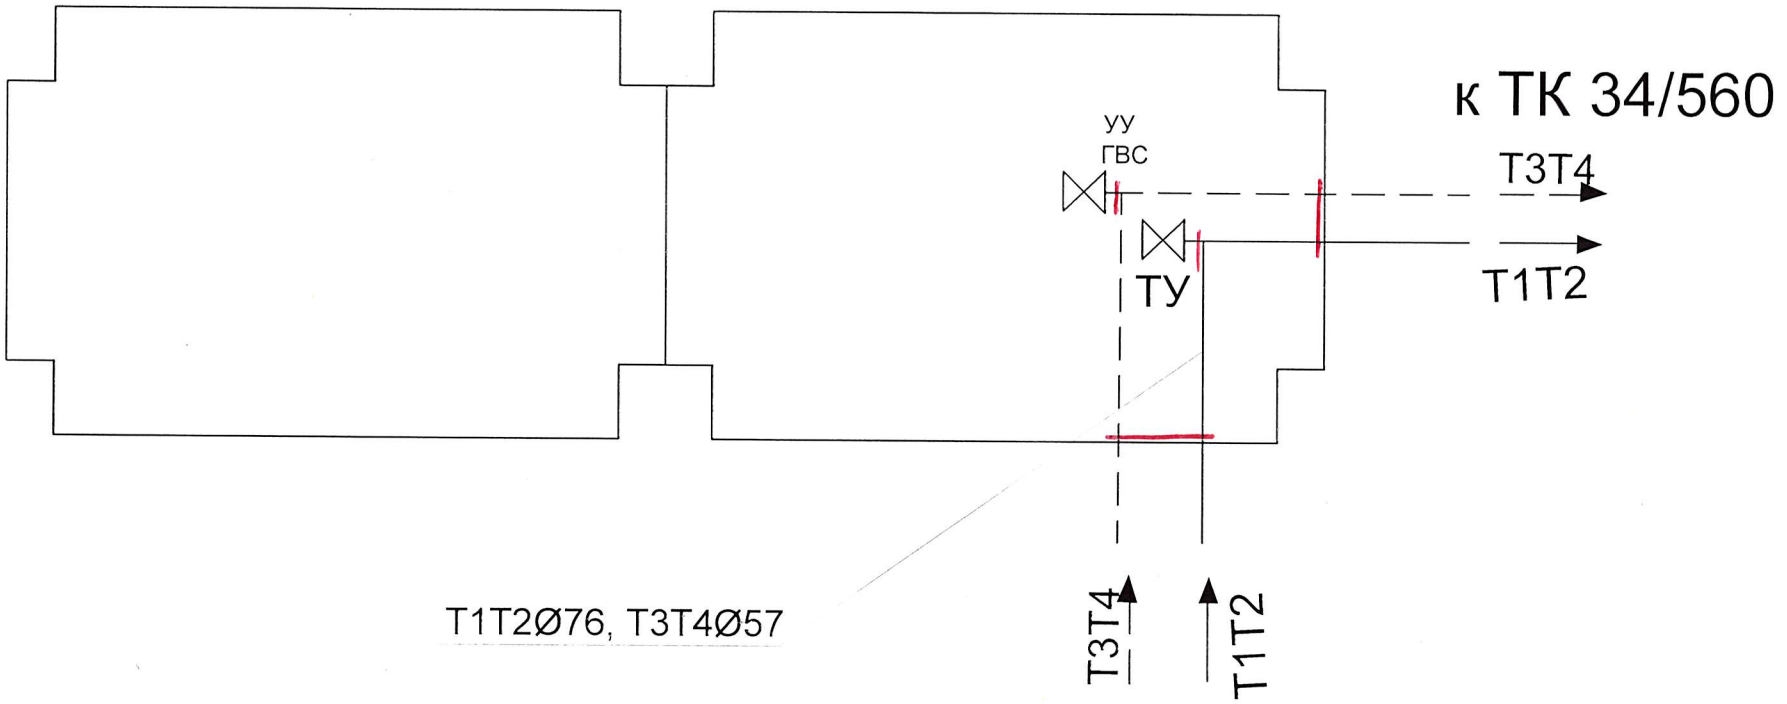

Изм	Лист	докум.	Подп	Дата	Схема транзитных трубопроводов ж.д. ул. Чайлытко, 3	Стад.	Лист	Листов
разработал		Шведова И.С.						
проверил		Долотов Р.А.						
		Беспанский А.С.			РТС-5 ГП "МКТС"			

к ТК 30/560

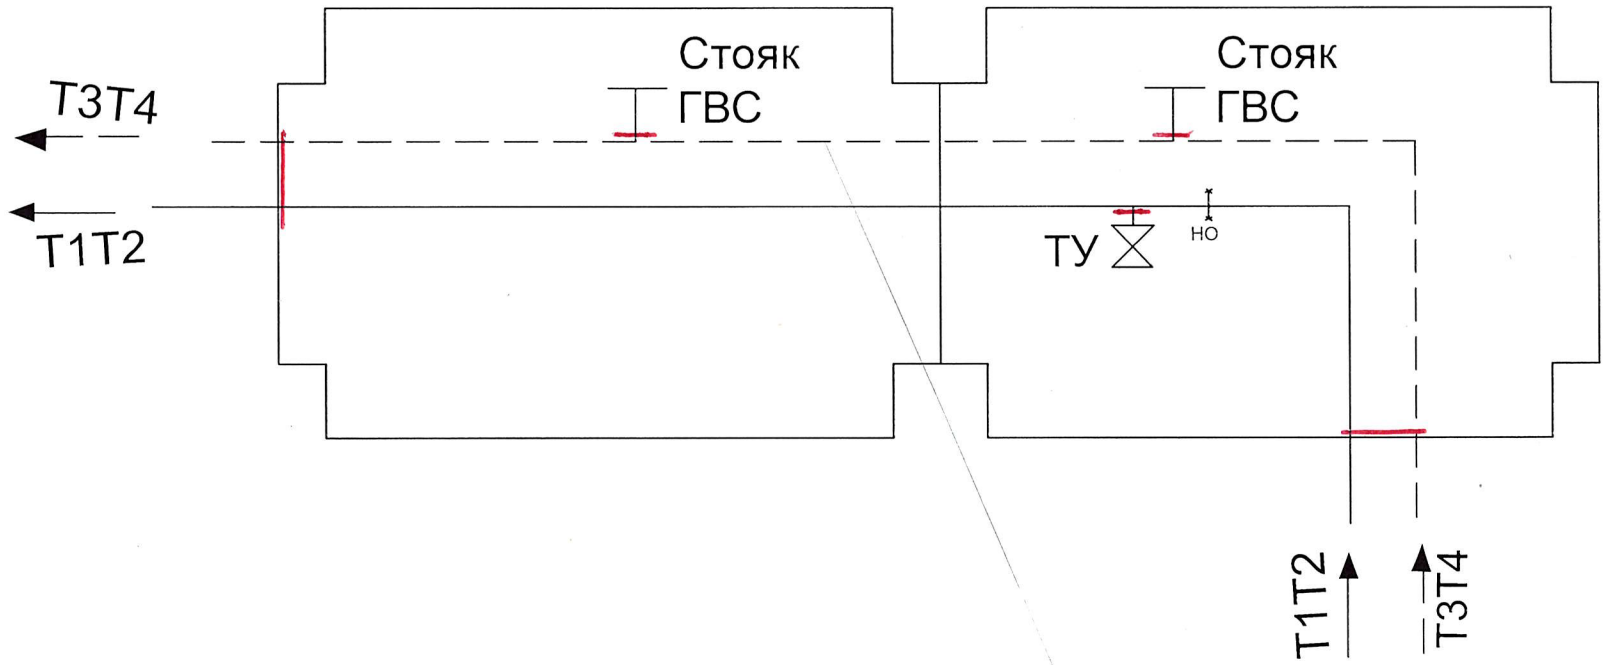


Т1Т2Ø114, Т3Т4Ø159/108

от ТК 29/560

Изм	Лист	докум.	Подп	Дата				
					Схема транзитных трубопроводов ж.д. ул. Чайлытко, 9	Стад.	Лист	Листов
разработал		Шведова И.С.						
проверил		Долотов Р.А.						
		Беспанский А.С.				РТС-5 ГП "МКТС"		

от ТК 29/560

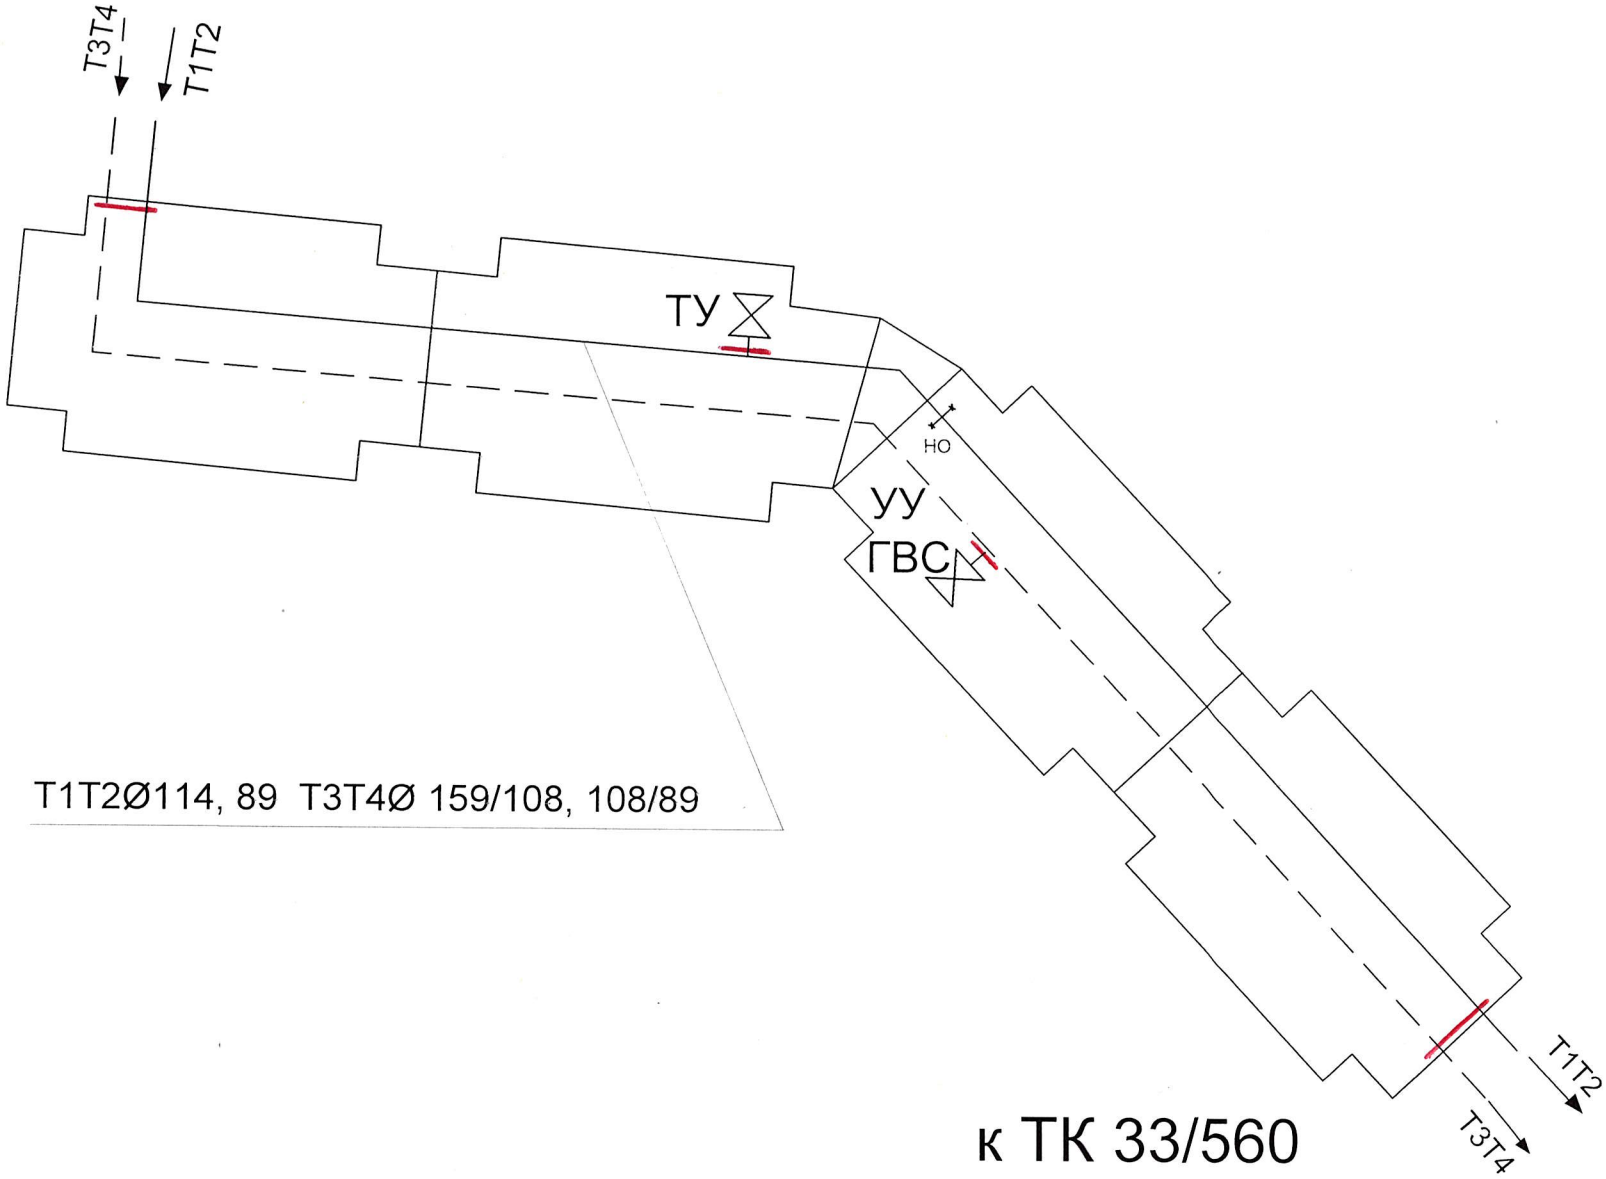


Т1Т2Ø114, 89 Т3Т4Ø 159/108, 108/89

к ТК 33/560

Изм	Лист	докум.	Подп	Дата	Схема транзитных трубопроводов ж.д. ул.Чайлытко, 13	Стад.	Лист	Листов
разработал		Шведова И.С.						
проверил		Долотов Р.А.						
		Беспанский А.С.			РТС-5 ГП "МКТС"			


от ТК 13/563

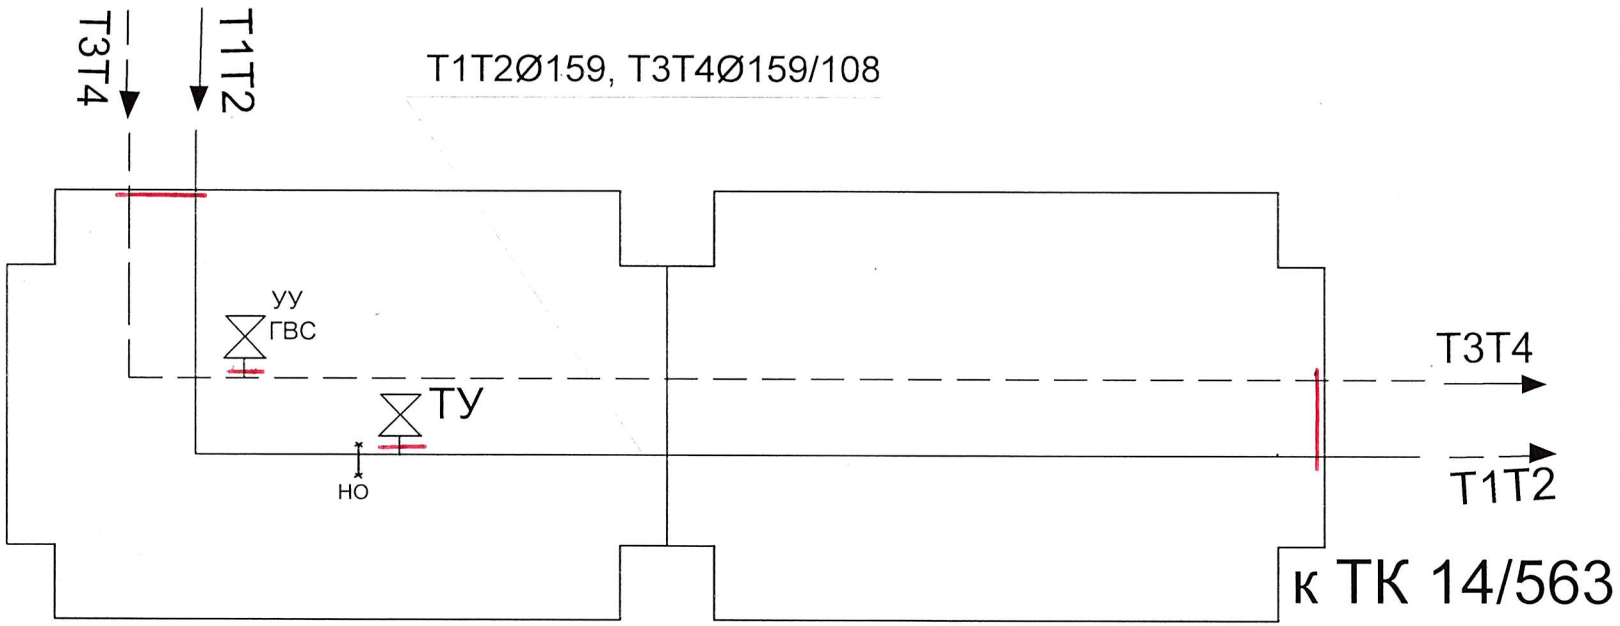

Изм	Лист	докум.	Подп	Дата	Схема транзитных трубопроводов ж.д. ул. Шаранговича, 49к4	Стад.	Лист	Листов
разработал		Шведова И.С.						
проверил		Долотов Р.А.						
		Беспанский А.С.				РТС-5 ГП "МКТС"		

Т1Т2Ø114, Т3Т4Ø108/89


к ТК 8/563

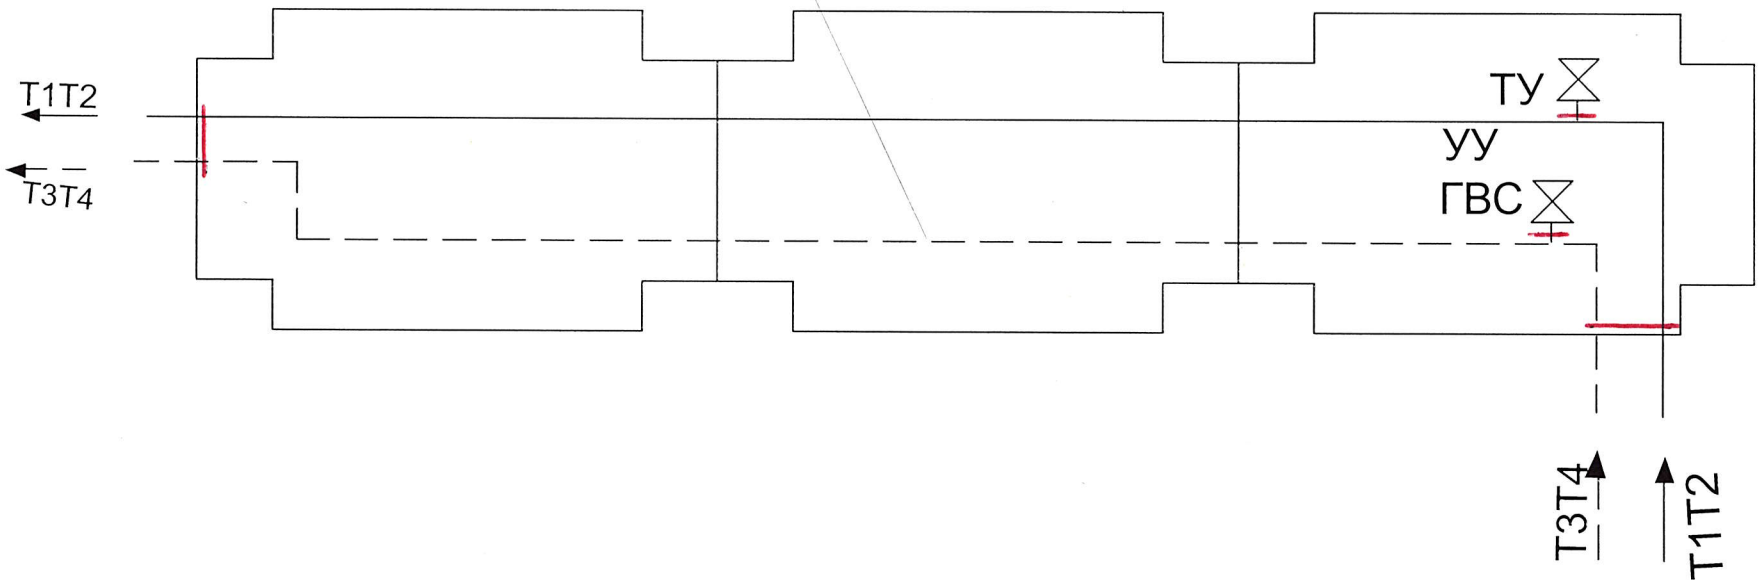

от ж.д. Янковского,7

Изм	Лист	докум.	Подп	Дата	Схема транзитных трубопроводов ж.д. ул.Янковского, 5	Стад.	Лист	Листов
разработал		Шведова И.С.						
проверил		Долотов Р.А.						
		Беспанский А.С.				РТС-5 ГП "МКТС"		

от ТК 7/563

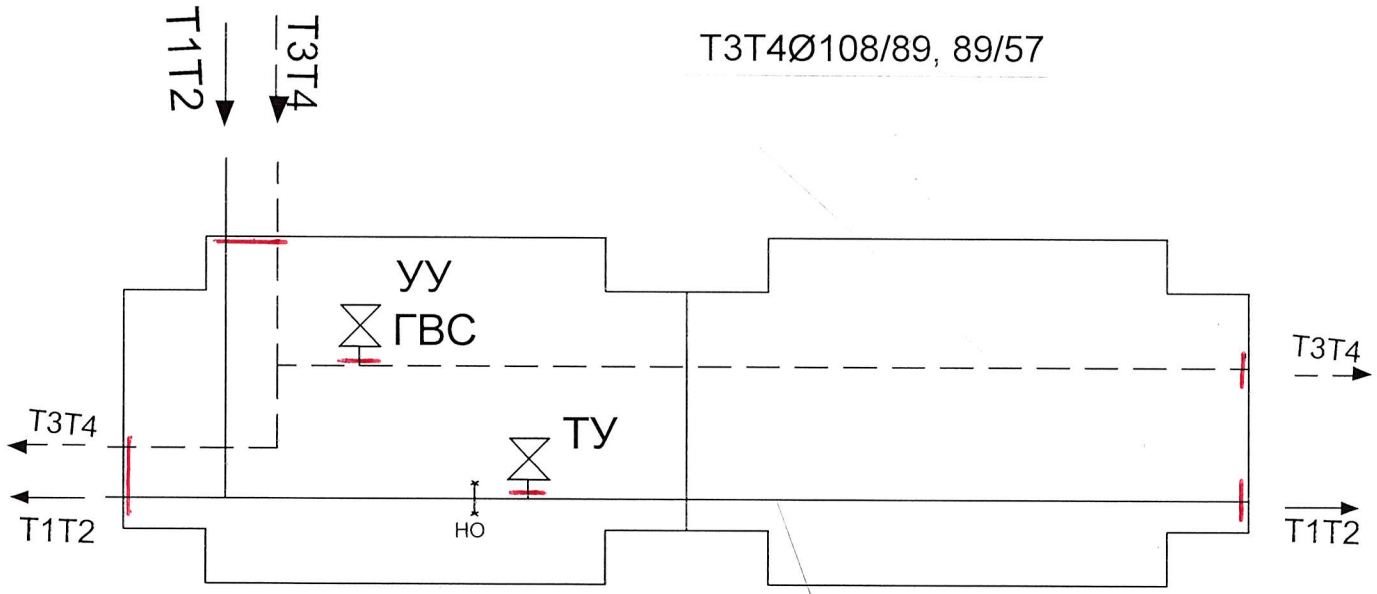


к ж.д. Янковского,5

к ж.д. Янковского,9

Т1Т2Ø159,114, 89

Изм	Лист	докум.	Подп	Дата	Схема транзитных трубопроводов ж.д. ул.Янковского, 7	Стад.	Лист	Листов
разработал		Шведова И.С.						
проверил		Долотов Р.А.						
		Беспанский А.С.				РТС-5 ГП "МКТС"		

к ТК 10/563

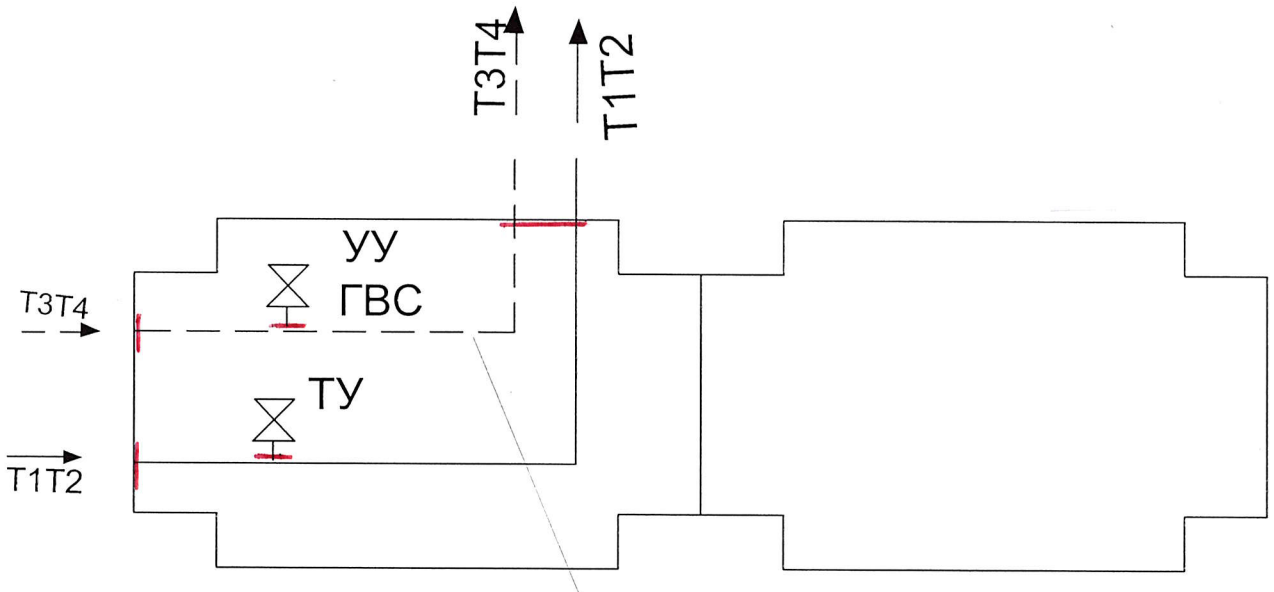


от ж.д. Янковского,7

Т1Т2Ø 89,76 Т3Т4Ø 89/57, 57/38

Изм	Лист	докум.	Подп	Дата	Схема транзитных трубопроводов ж.д. ул.Янковского, 9	Стад.	Лист	Листов
разработал		Шведова И.С.						
проверил		Долотов Р.А.						
		Беспанский А.С.			РТС-5 ГП "МКТС"			

к ТК 13/563

к ТК 12/563

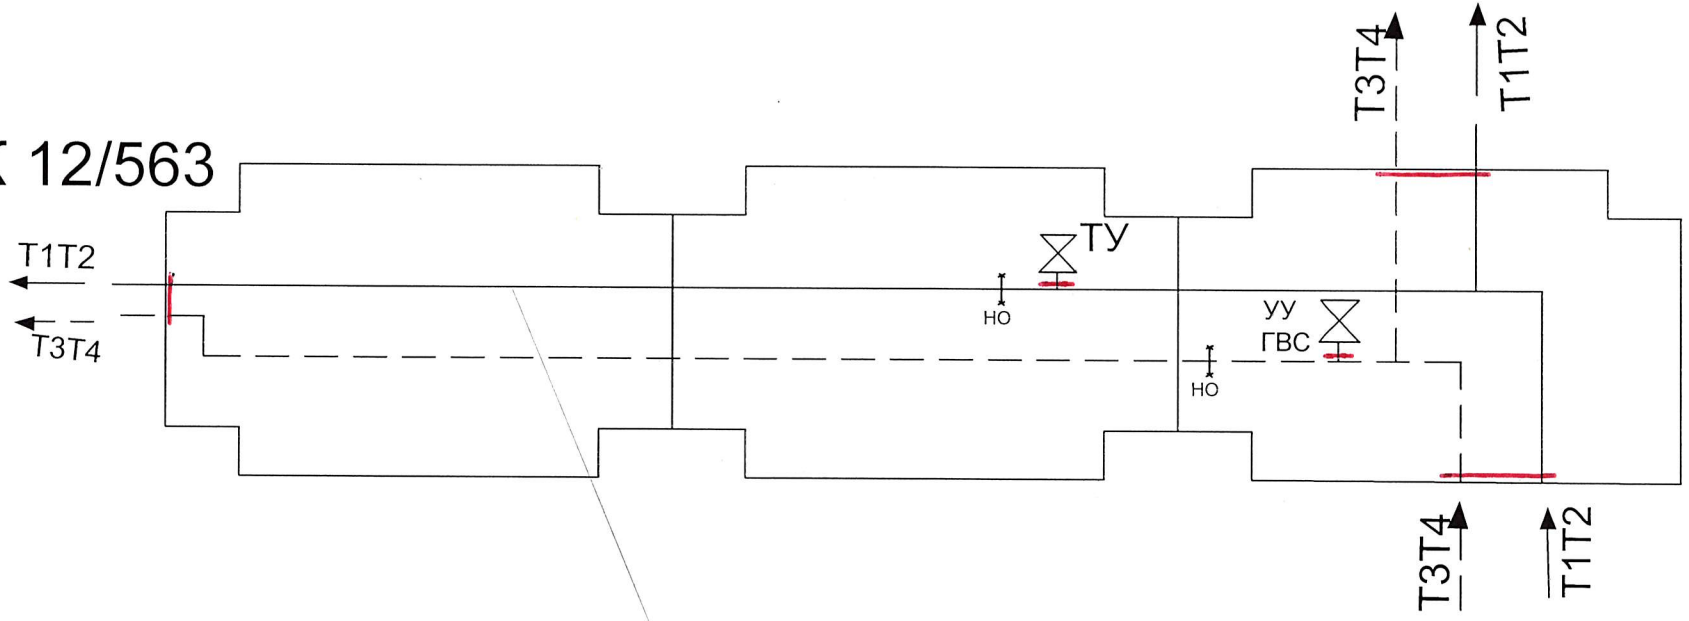


Т1Т2Ø 159,114, 76 Т3Т4Ø 159/108, 89/57

от ж.д. Янковского,15

Изм	Лист	докум.	Подп	Дата	Схема транзитных трубопроводов ж.д. ул.Янковского, 13	Стад.	Лист	Листов
разработал		Шведова И.С.						
проверил		Долотов Р.А.						
		Беспанский А.С.				РТС-5 ГП "МКТС"		

Т1Т2 Ø159, Т3Т4Ø159/108

к ж.д. Янковского,13

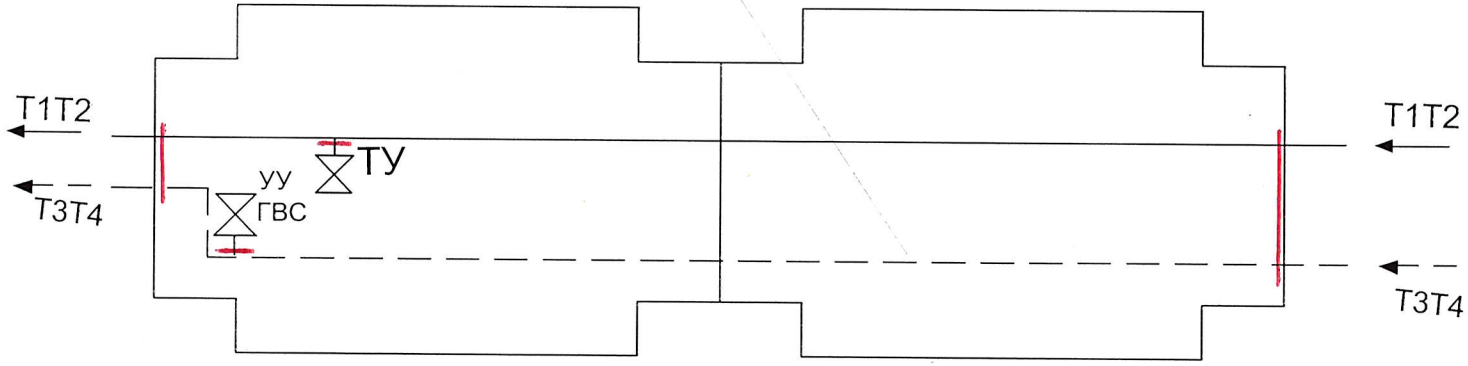


от ж.д. Янковского,17

Изм	Лист	докум.	Подп	Дата	Схема транзитных трубопроводов ж.д. ул.Янковского, 15	Стад.	Лист	Листов
разработал		Шведова И.С.				РТС-5 ГП "МКТС"		
проверил		Долотов Р.А.						
		Беспанский А.С.						

к ТК 17/563

Т1Т2 Ø219,159, Т3Т4Ø219/159, 159/108, 89/57

к ж.д. Янковского,15

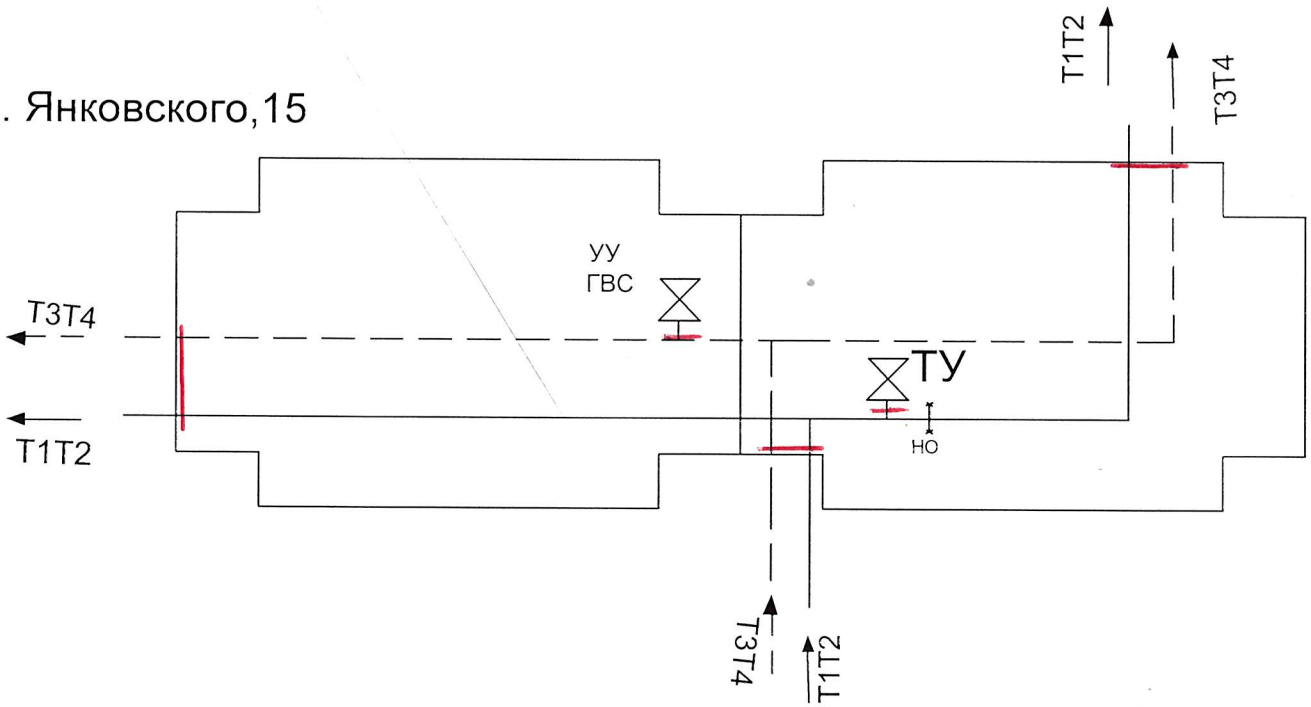

от ТК 11/563

Изм	Лист	докум.	Подп	Дата	Схема транзитных трубопроводов ж.д. ул.Янковского, 17	Стад.	Лист	Листов
разработал		Шведова И.С.						
проверил		Долотов Р.А.						
		Беспанский А.С.				РТС-5 ГП "МКТС"		