


1–1
М 1:5

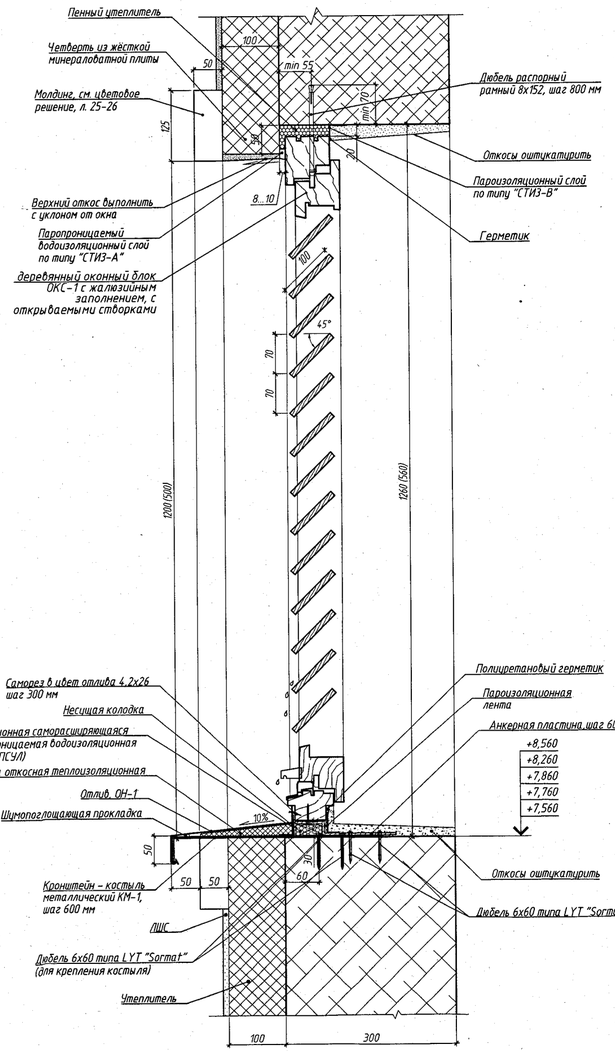


Слуховое окно ОКС–1 (8 шт.)
М 1:20

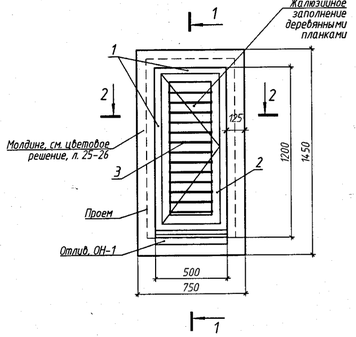


Слуховое окно ОКС–2 (4 шт.)
М 1:20

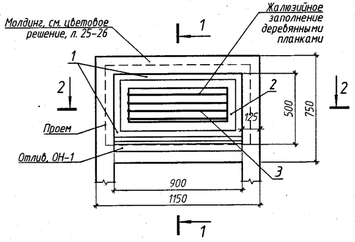


Составная вентиляционная решетка ВР–1 (8 шт.)

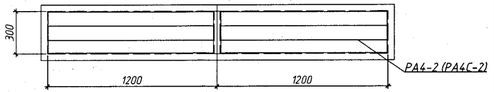


Вентиляционная решетка ВР–2 (4 шт.)

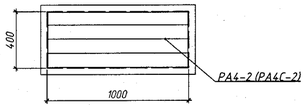

2–2

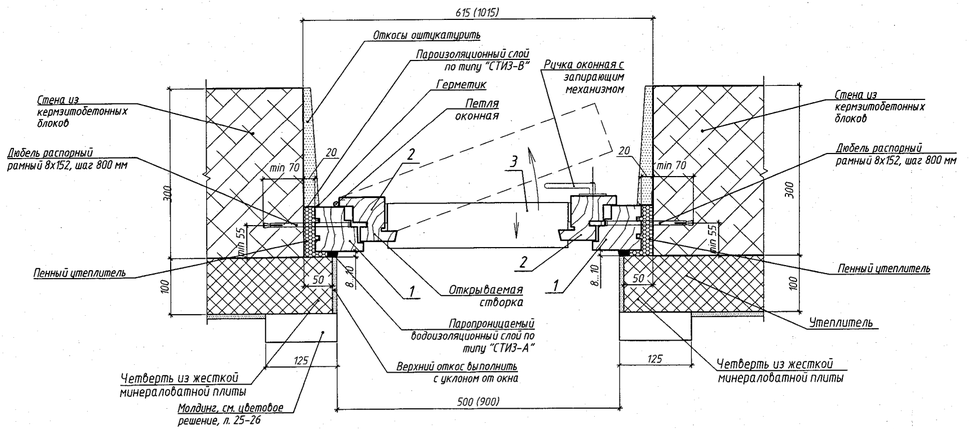

Комплектующие металлические изделия

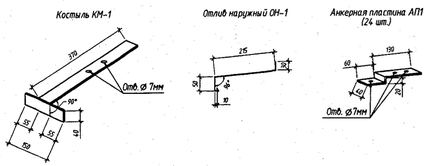

Спецификация элементов слуховых окон

Марка поз.	Обозначение	Наименование	Количество	Масса ед., кг.	Примечание
		Слуховое окно ОКС–1	16		
1	СТБ 1713–2007 "Пиломатериалы хвойных пород" Технические условия.	Древесина коробки – брус –2–хв.–75х85 м3	0,15		см. п. 4 т.т.
2		Древесина створки – брус –2–хв.–75х100 м3	0,12		
3		Древесина жалюзи – доска–2–хв.– 10х100 м3	0,032		
		Слуховое окно ОКС–2	8		
1	СТБ 1713–2007 "Пиломатериалы хвойных пород" Технические условия.	Древесина коробки – брус –2–хв.–75х85 м3	0,062		см. п. 4 т.т.
2		Древесина створки – брус –2–хв.–75х100 м3	0,049		
3		Древесина жалюзи – доска–2–хв.– 10х100 м3	0,012		

Спецификация дополнительных элементов для установки слуховых окон

Марка поз.	Обозначение	Наименование	Количество	Масса, ед., кг	Примечание
КМ–1	ГОСТ 103–2006	Кронштейн – костыль металлический полоса 4х40–А–ПВ–0 ГОСТ 103–2006 / С 245 ГОСТ 27772–88* шт.	48	0,63	L= 0,52 м шаг 600
ОН–1	ГОСТ 52146–2003 "Прокат тонколистовой холоднокатаный и горячеоцинкованый с полимерным покрытием"	Отлив наружный из стального оцинкованного листа 0,5 мм, с полиуретановым покрытием "Viking MIT E"; ширина листа 315 мм, м.п.	15,2		

1. Расход материалов в спецификации приведен на одно слуховое окно. Количество штук указано напротив названия слухового окна в графе "количество".
2. Слуховые окна и вентиляционные решетки обозначены на плане чердака, см. листы 12–15.
3. Огне–, диозащиту деревянных конструкций кровли см. раздел КД.
4. Оконные блоки с жалюзийным заполнением ОКС–1, ОКС–2 окрасить в заводских условиях, аналогично окраске остальных окон жилого дома, цвет – RAL 9004.
Деревянные конструкции обрамления слухового окна (лобовая доска, доска подшивки карнизного свеса), видимые снаружи с улицы, окрасить акриловой краской на водной основе для древесины (для наружных работ), по типу Alpina, цвет – RAL 9004.
5. Покрытие слуховых окон выполнять из металлочерепицы с полимерным покрытием, аналогично покрытия кровли. Площадь покрытия уточнена в спецификации на листе ...
6. Перед изготовлением оконных блоков с жалюзийным заполнением выполнить контрольные замеры возведённых деревянных конструкций в проёме окна.
7. Слуховые окна ОКС–1, ОКС–2 с открываемыми створкой должны быть укомплектованы оконными петлями (2 шт.) и оконной ручкой с запирающим механизмом (1 шт. на окно).
8. Окраску вентилируемых решеток выполнять в заводских условиях цвета – RAL 9004.

						22.013 – 104 – АР	
						Комплекс жилой застройки "Уютный". Квартал одноквартирных и блокированных жилых домов усадебного типа в районе ул. Партизанской–Подлесной–Аникеева.	
Изм.	Кол. уч.	Лист	№ док.	Подп.	Дата	2 очередь строительства. Блокированный жилой дом	Стадия: С; Лист: 29; Листов:
ГАП		Локотко			12.2025		
Разработал		Барыкина			12.2025	Слуховые окна ОКС–1, ОКС–2, Вентиляционные решетки ВР–1, ВР–2	ОАО "Институт "Минжилгражданпроект"
Проверил		Кудрицкая			12.2025		
Утвердил		Ционская			12.2025		
Н.контроль		Кудрицкая			12.2025		

Формат А3х3

Согласовано:

Инв. № подл.	Подп. и дата	Взам. инв. №
750/29	12.2025	