ARCHITECTURAL ATELIER

Общество с ограниченной ответственностью
«Архитектурное ателье»
Юридический адрес:
220024, г. Минск, пер. Корженевского, 28-114
УНП 191 441 526
тел./факс: +375 (17) 236-36-73
E-mail: info@2a.by

«Техническая модернизация главного корпуса с градирней по замене экструзионно-выдувного оборудования на новое высокопроизводительное, энергоэффективное для производства изделий объемом от 0,5 л. до 5,0 л. в здании главного корпуса с градирней по адресу: г. Борисов, ул. Даумана, 97»

СТРОИТЕЛЬНЫЙ ПРОЕКТ

«Технологические решения»

25-18-П-ТХ

Заказчик: ОАО «БЗПИ»

Главный инженер проекта *Я.И.Масюкевич*

Минск 2025

ВЕДОМОСТЬ РАБОЧИХ ЧЕРТЕЖЕЙ ОСНОВНОГО КОМПЛЕКТА ТХ

Лист	Наименование	Примечание
1	Общие данные	
2	План с расстановкой технологического оборудования	

ВЕДОМОСТЬ ПРИЛАГАЕМЫХ ДОКУМЕНТОВ

25-18-П-ТХ.СО	Спецификация оборудования на 1 листе	

ОБЩИЕ УКАЗАНИЯ

1. Комплект чертежей разработан на основании задания на проектирование.

2. Строительный проект разработан в соответствии с заданием на проектирование, техническим регламентом «Здания и сооружения, строительные материалы и изделия. Безопасность», актами законодательства Республики Беларусь, межгосударственными и национальными ТНПА, с соблюдением технических условий.

3. Монтаж, испытания, комплексное опробование и приемка в эксплуатацию технологического оборудования должны производиться с соблюдением требований, изложенных в технической документации, поступающей с оборудованием, а также правил техники безопасности, охраны труда и противопожарной безопасности.

Взам. инв. N

Подпись и дата

Инв. N подл.

Изм.	Кол.	Лист	N°док.	Подпись	Дата
ГИП		Масюкевич			04.25
Разраб.		Попов			04.25
Проверил		Масюкевич			04.25
Утвердил		Усов			04.25
Н.контр.		Зайцева			04.25

25-18-П-ТХ

Техническая модернизация главного корпуса с градирней по замене экструзионно-выдувного оборудования на новое высокопроизводительное, энергоэффективное для производства изделий объемом от 0,5 л. до 5,0 л по адресу: г. Борисов, ул. Даумана, 97

Стадия	Лист	Листов
С	1	2

Общие данные


ARCHITECTURAL ATELIER

ООО "Архитектурное ателье"

Копировал

А4

План на отм. 0,000 в осях 1–17/Ж1–Д

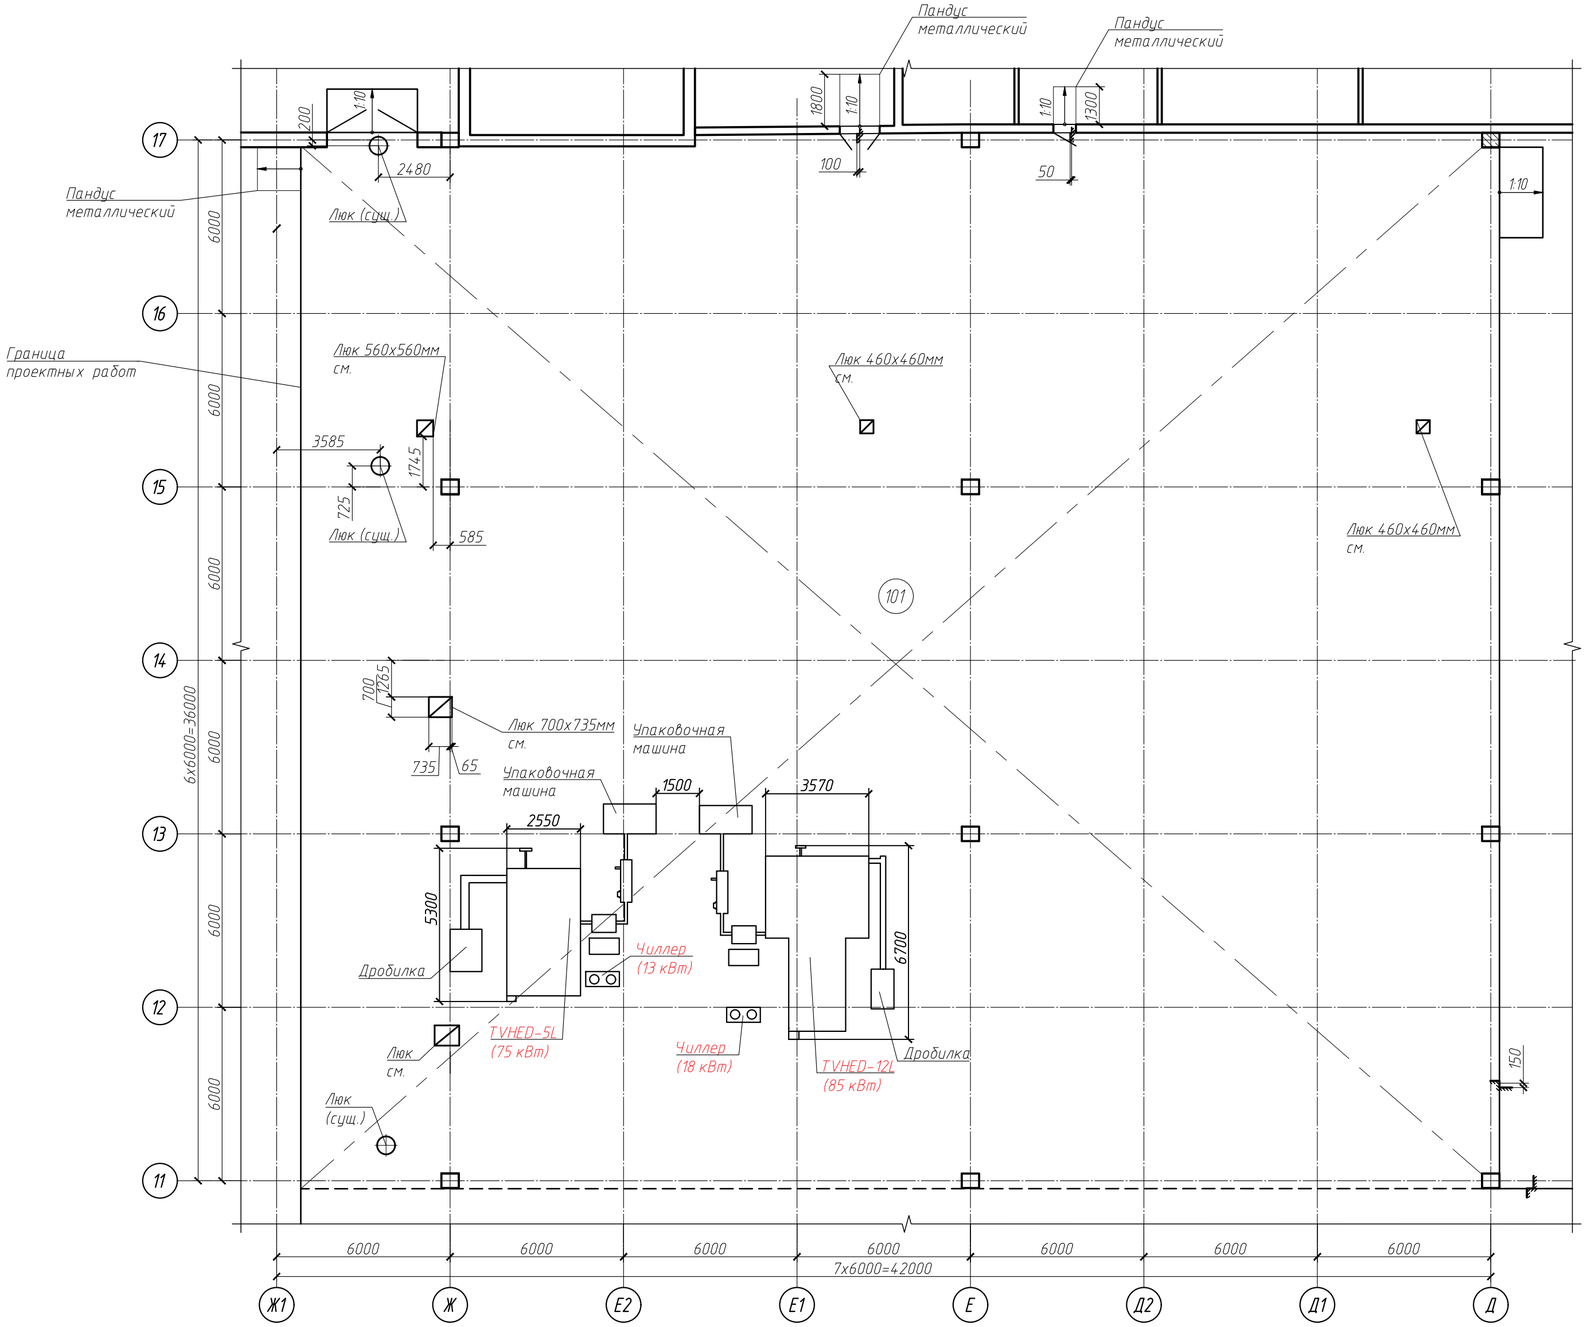

Экспликация помещений на отм. 0,000

Номер помещения	Наименование	Площадь, м2	Временная пожарная нагрузка (Q, МДж)
101	Цех	3887,4	

Изм.	Кол.	Лист	№док	Подпись	Дата
ГИП		Масюкевич			04.25
Разработал		Попов			04.25
Проверил		Масюкевич			04.25
Утвердил		Усов			04.25
Н.контроль		Зайцева			04.25

25–18–П–ТХ

Техническая модернизация главного корпуса с градирней по замене экструзионно–выдувного оборудования на новое высокопроизводительное, энергоэффективное для производства изделий объемом от 0,5 л. до 5,0 л по адресу: г. Борисов, ул. Даумана, 97

Стадия	Лист	Листов
С	2	

План на отм. 0,000 в осях 11–17/Ж1–Д

ARCHITECTURAL ATELIER
ООО "Архитектурное ателье"

А2

Поз.	Наименование и техническая характеристика	Тип, марка, обозначение документа, опросного листа	Код продукции	Поставщик	Ед. измерения	Кол.	Масса 1 ед., кг	Примечание
1	2	3	4	5	6	7	8	9
1	Экструзионно-выдувная машина TVHD-5L	TVHD-5L			шт.	1		
2	Экструзионно-выдувная машина TVHD-12L	TVHD-12L			шт.	1		

Вместо оборудования, изделий и материалов, указанных в спецификации (чертежах), по итогам конкурсных (тендерных) торгов могут быть использованы аналогичные различных производителей при условии соответствия их характеристик и параметров проектным данным.

Изм.	Кол.	Лист	№док.	Подпись	Дата
ГИП		Масюкевич			04.25
Разраб.		Попов			04.25
Проверил		Масюкевич			04.25
Утвердил		Усов			04.25
Н.контр.		Зайцева			04.25

25-18-П-ТХ.СО

Техническая модернизация главного корпуса с градирней по замене экструзионно-выдувного оборудования на новое высокопроизводительное, энергоэффективное для производства изделий объемом от 0,5 л. до 5,0 л по адресу: г. Борисов, ул. Даумана, 97

Стадия	Лист	Листов
С	1	1

Спецификация оборудования

ARCHITECTURAL ATELIER
ООО "Архитектурное ателье"

Взам. инв. N | Подпись и дата | Инв. N подл.

Копировал | А3